




VISTA SUPERIORE TRAVERSO CORRENTE—Scala 1:20

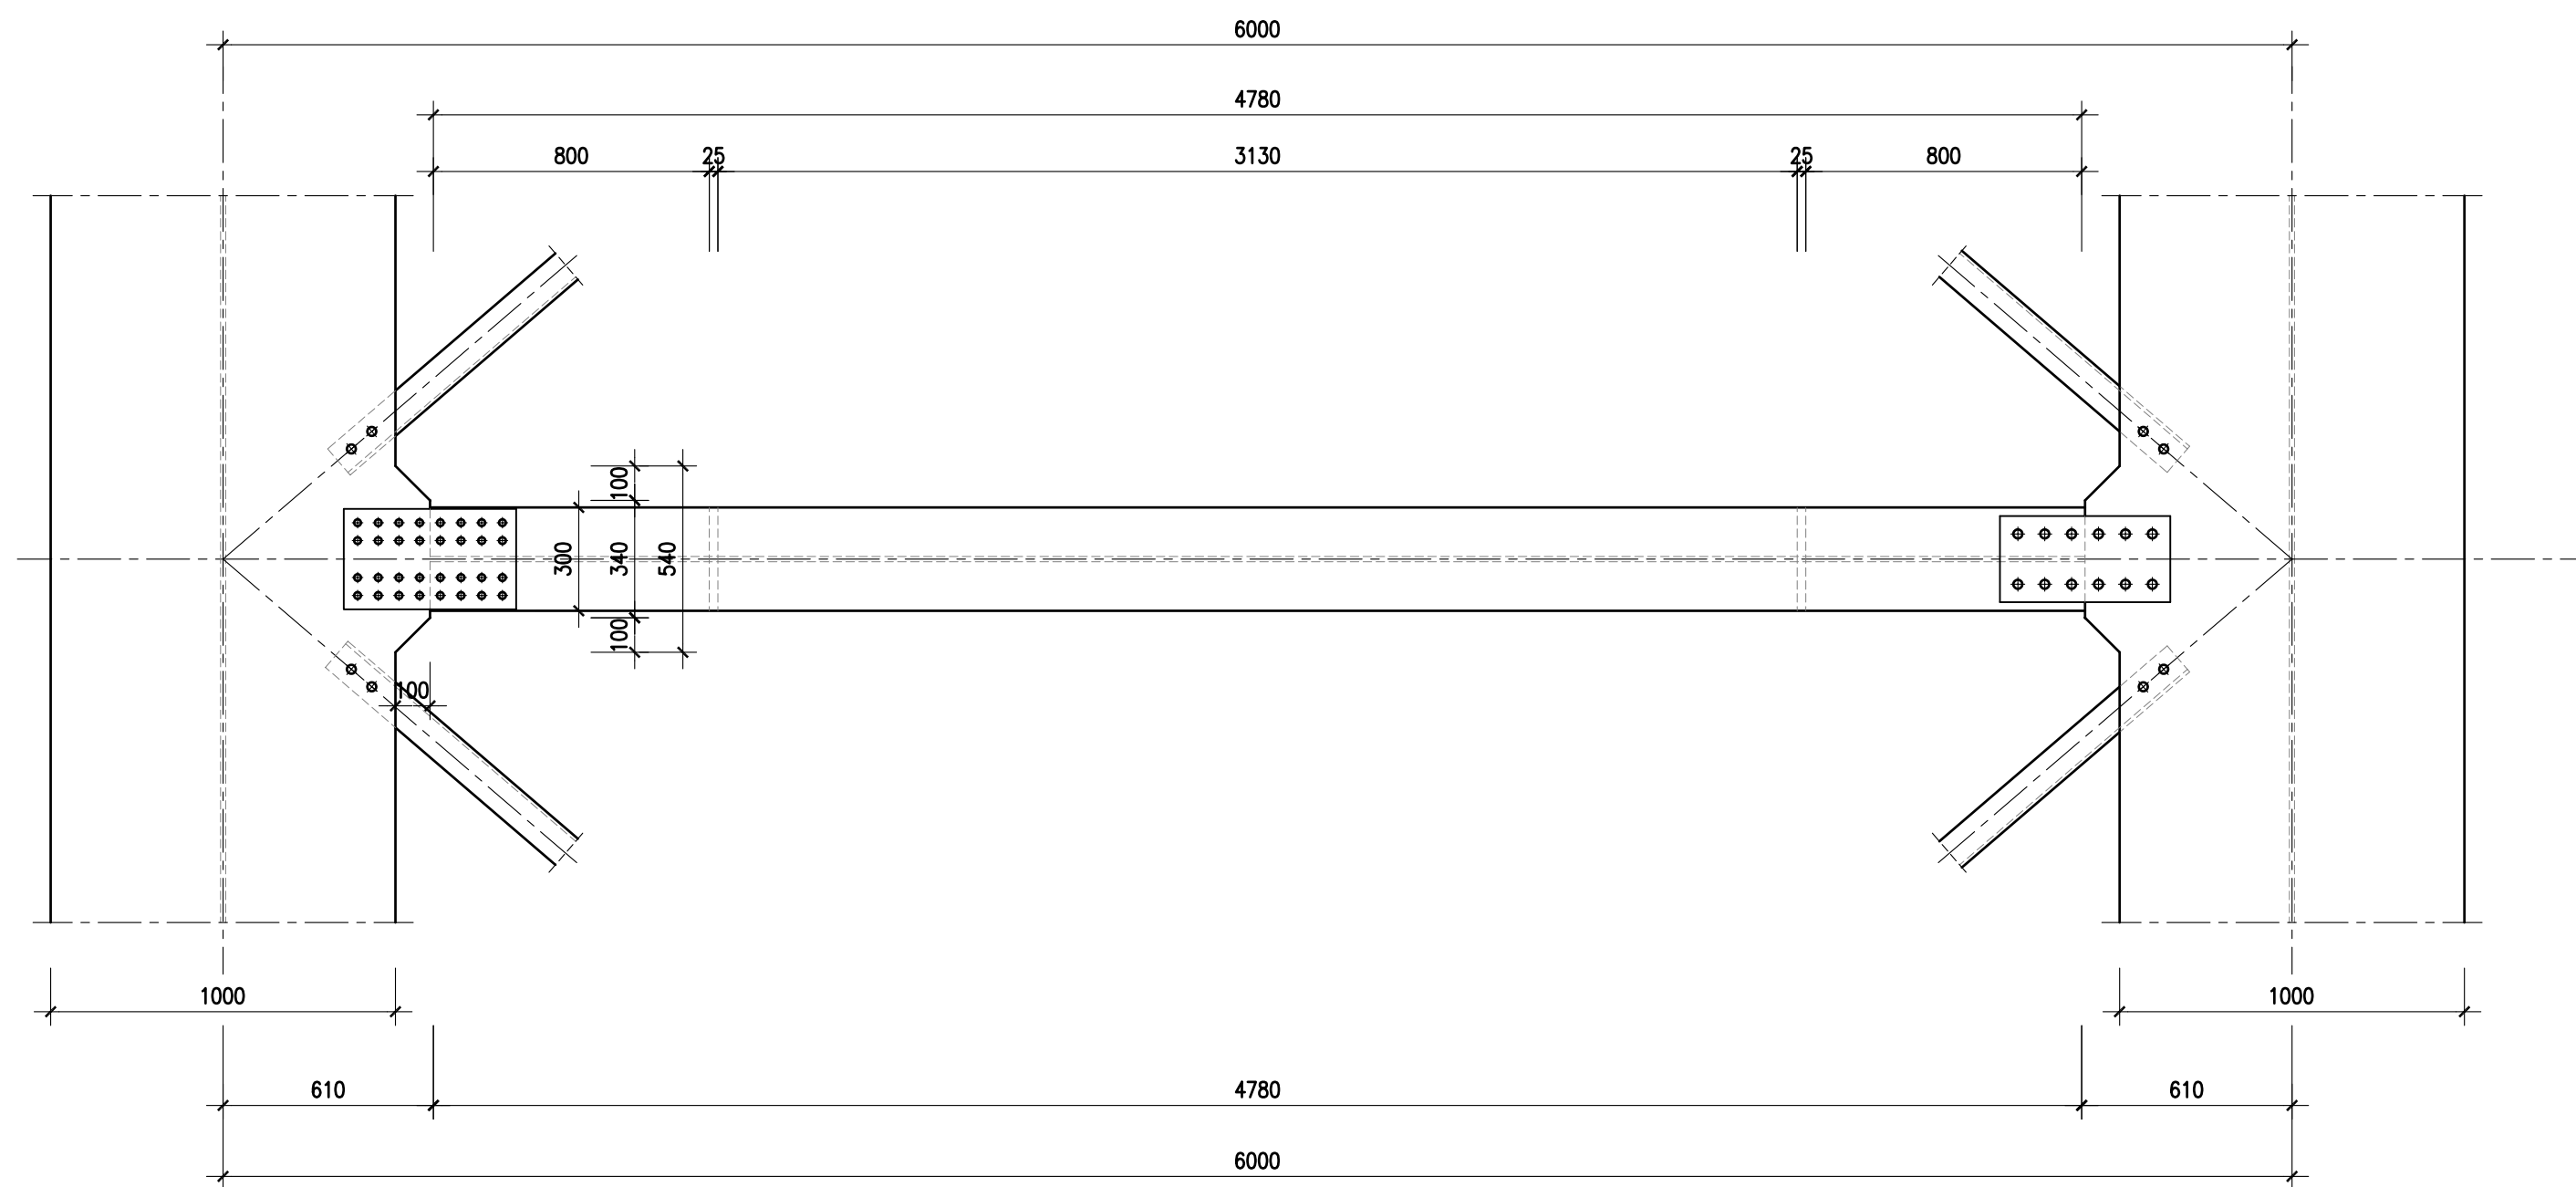


SEZIONE LONGITUDINALE TRAVERSO CORRENTE—Scala 1:20

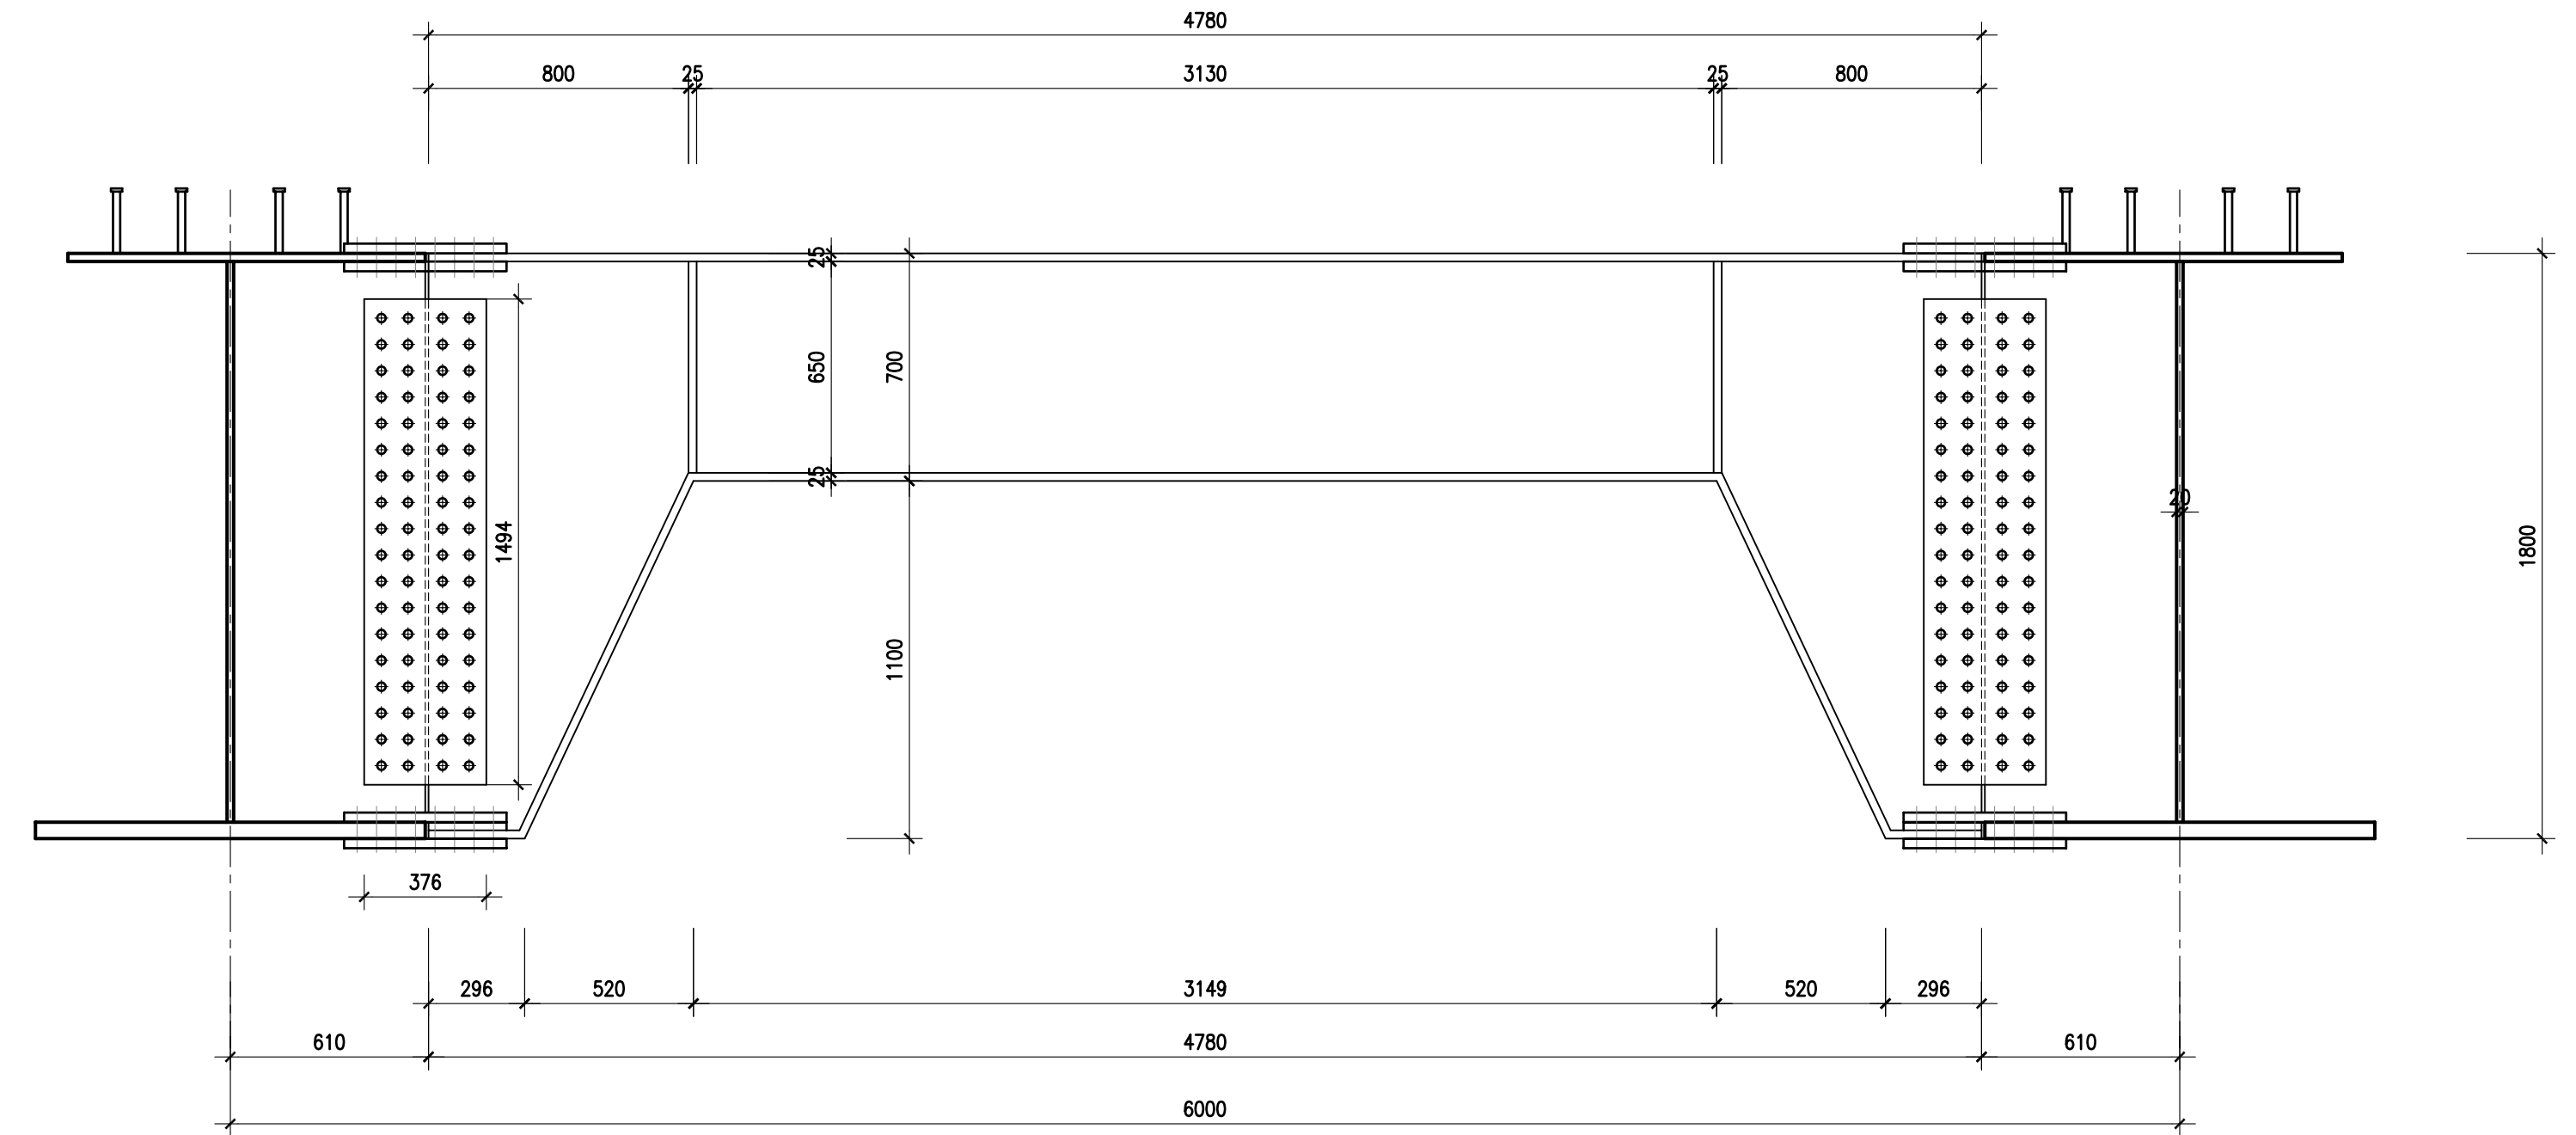

VISTA SUPERIORE TRAVERSO IN ASSE APPOGGI—Scala 1:20

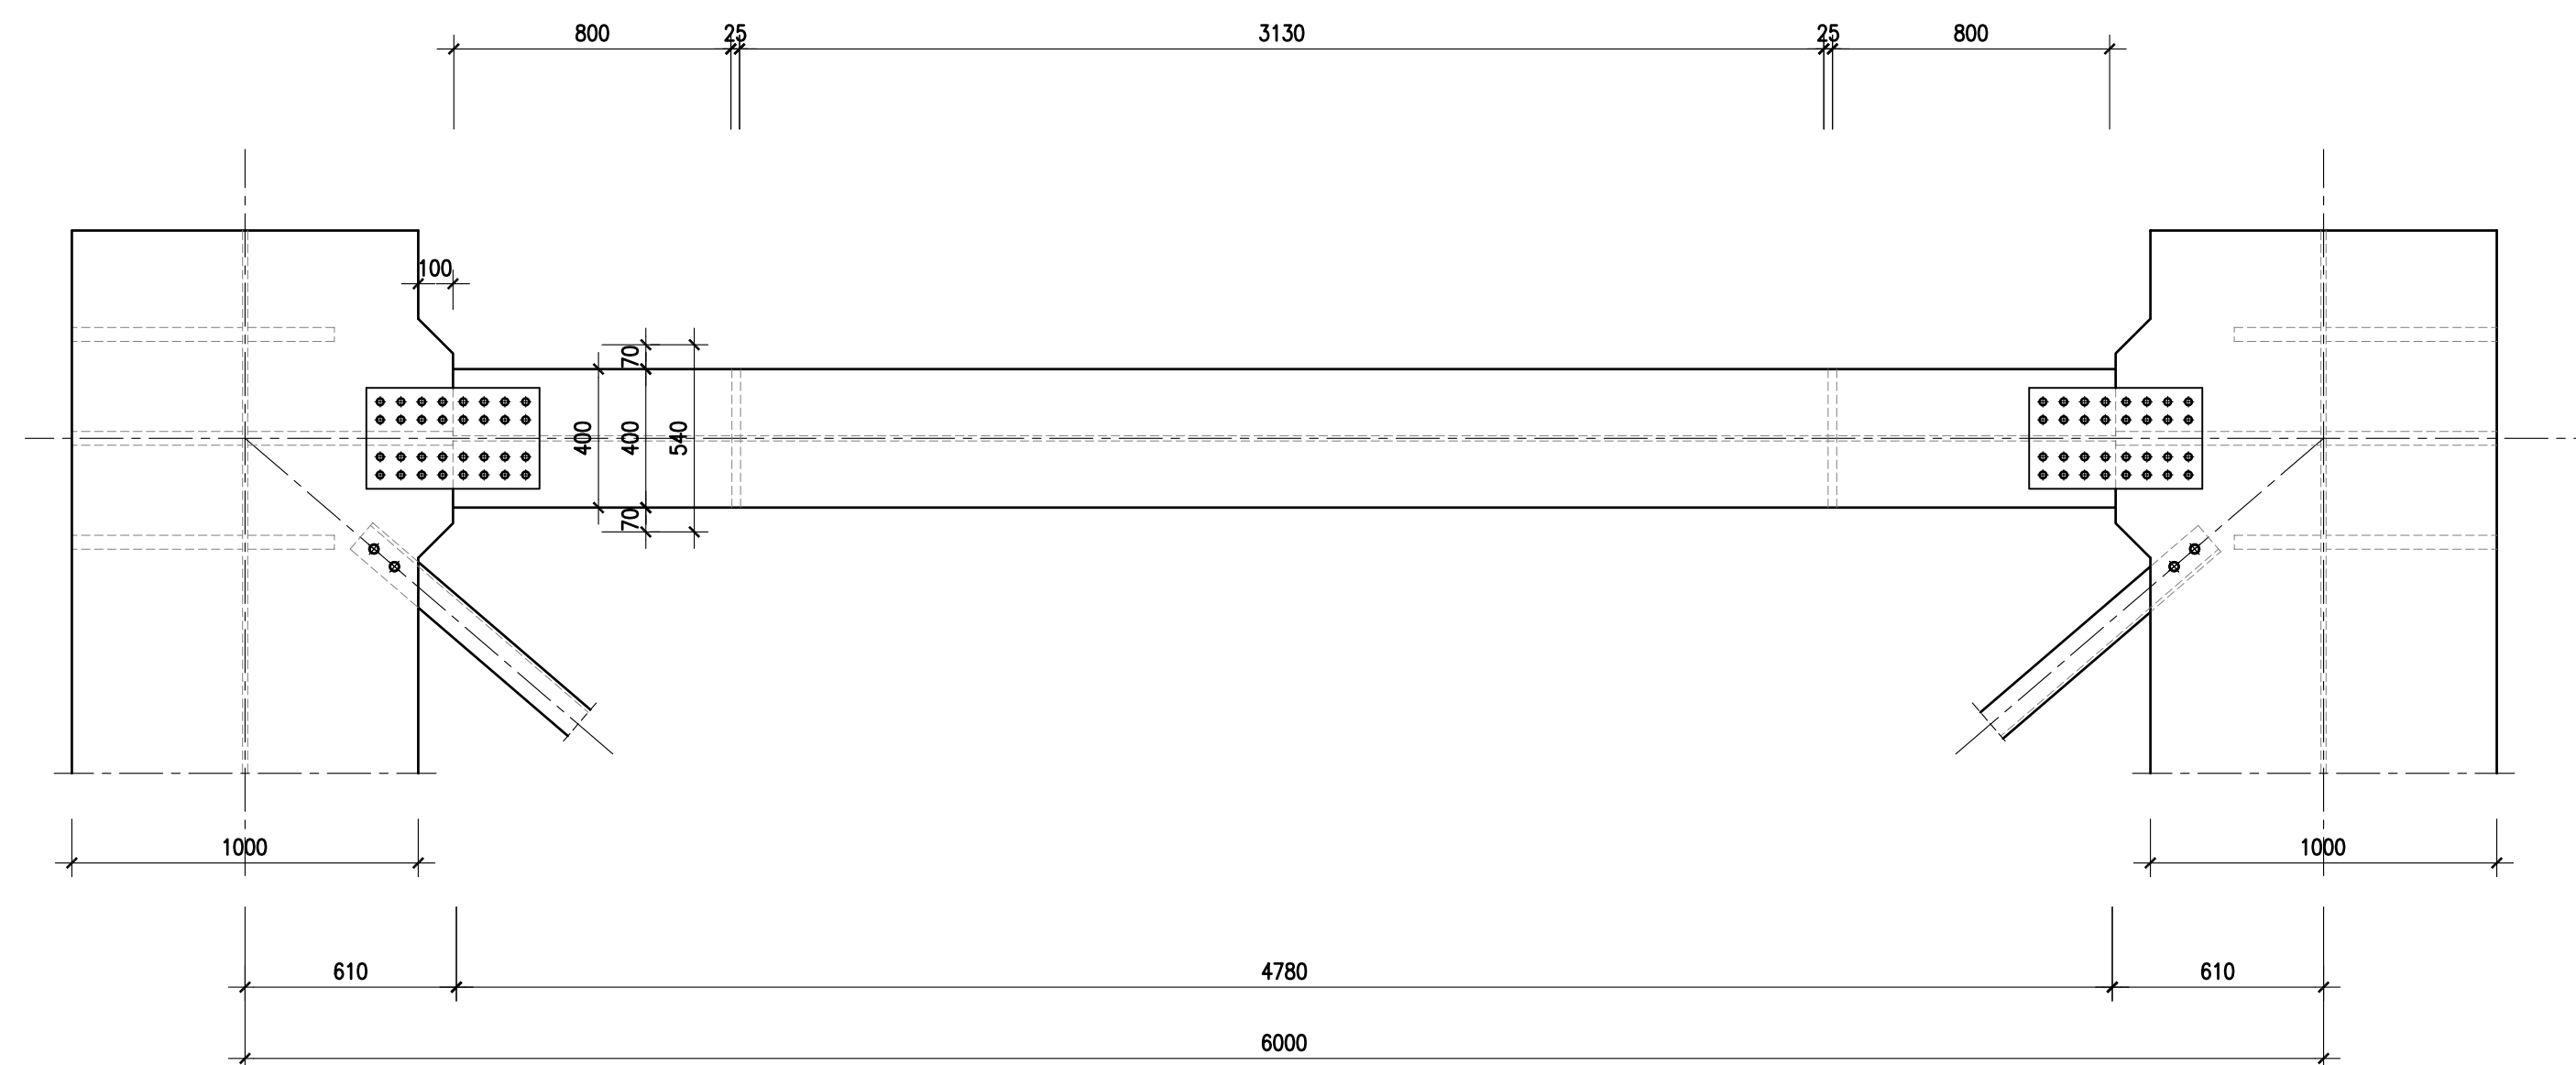

SEZIONE LONGITUDINALE TRAVERSO IN ASSE APPOGGI—Scala 1:20

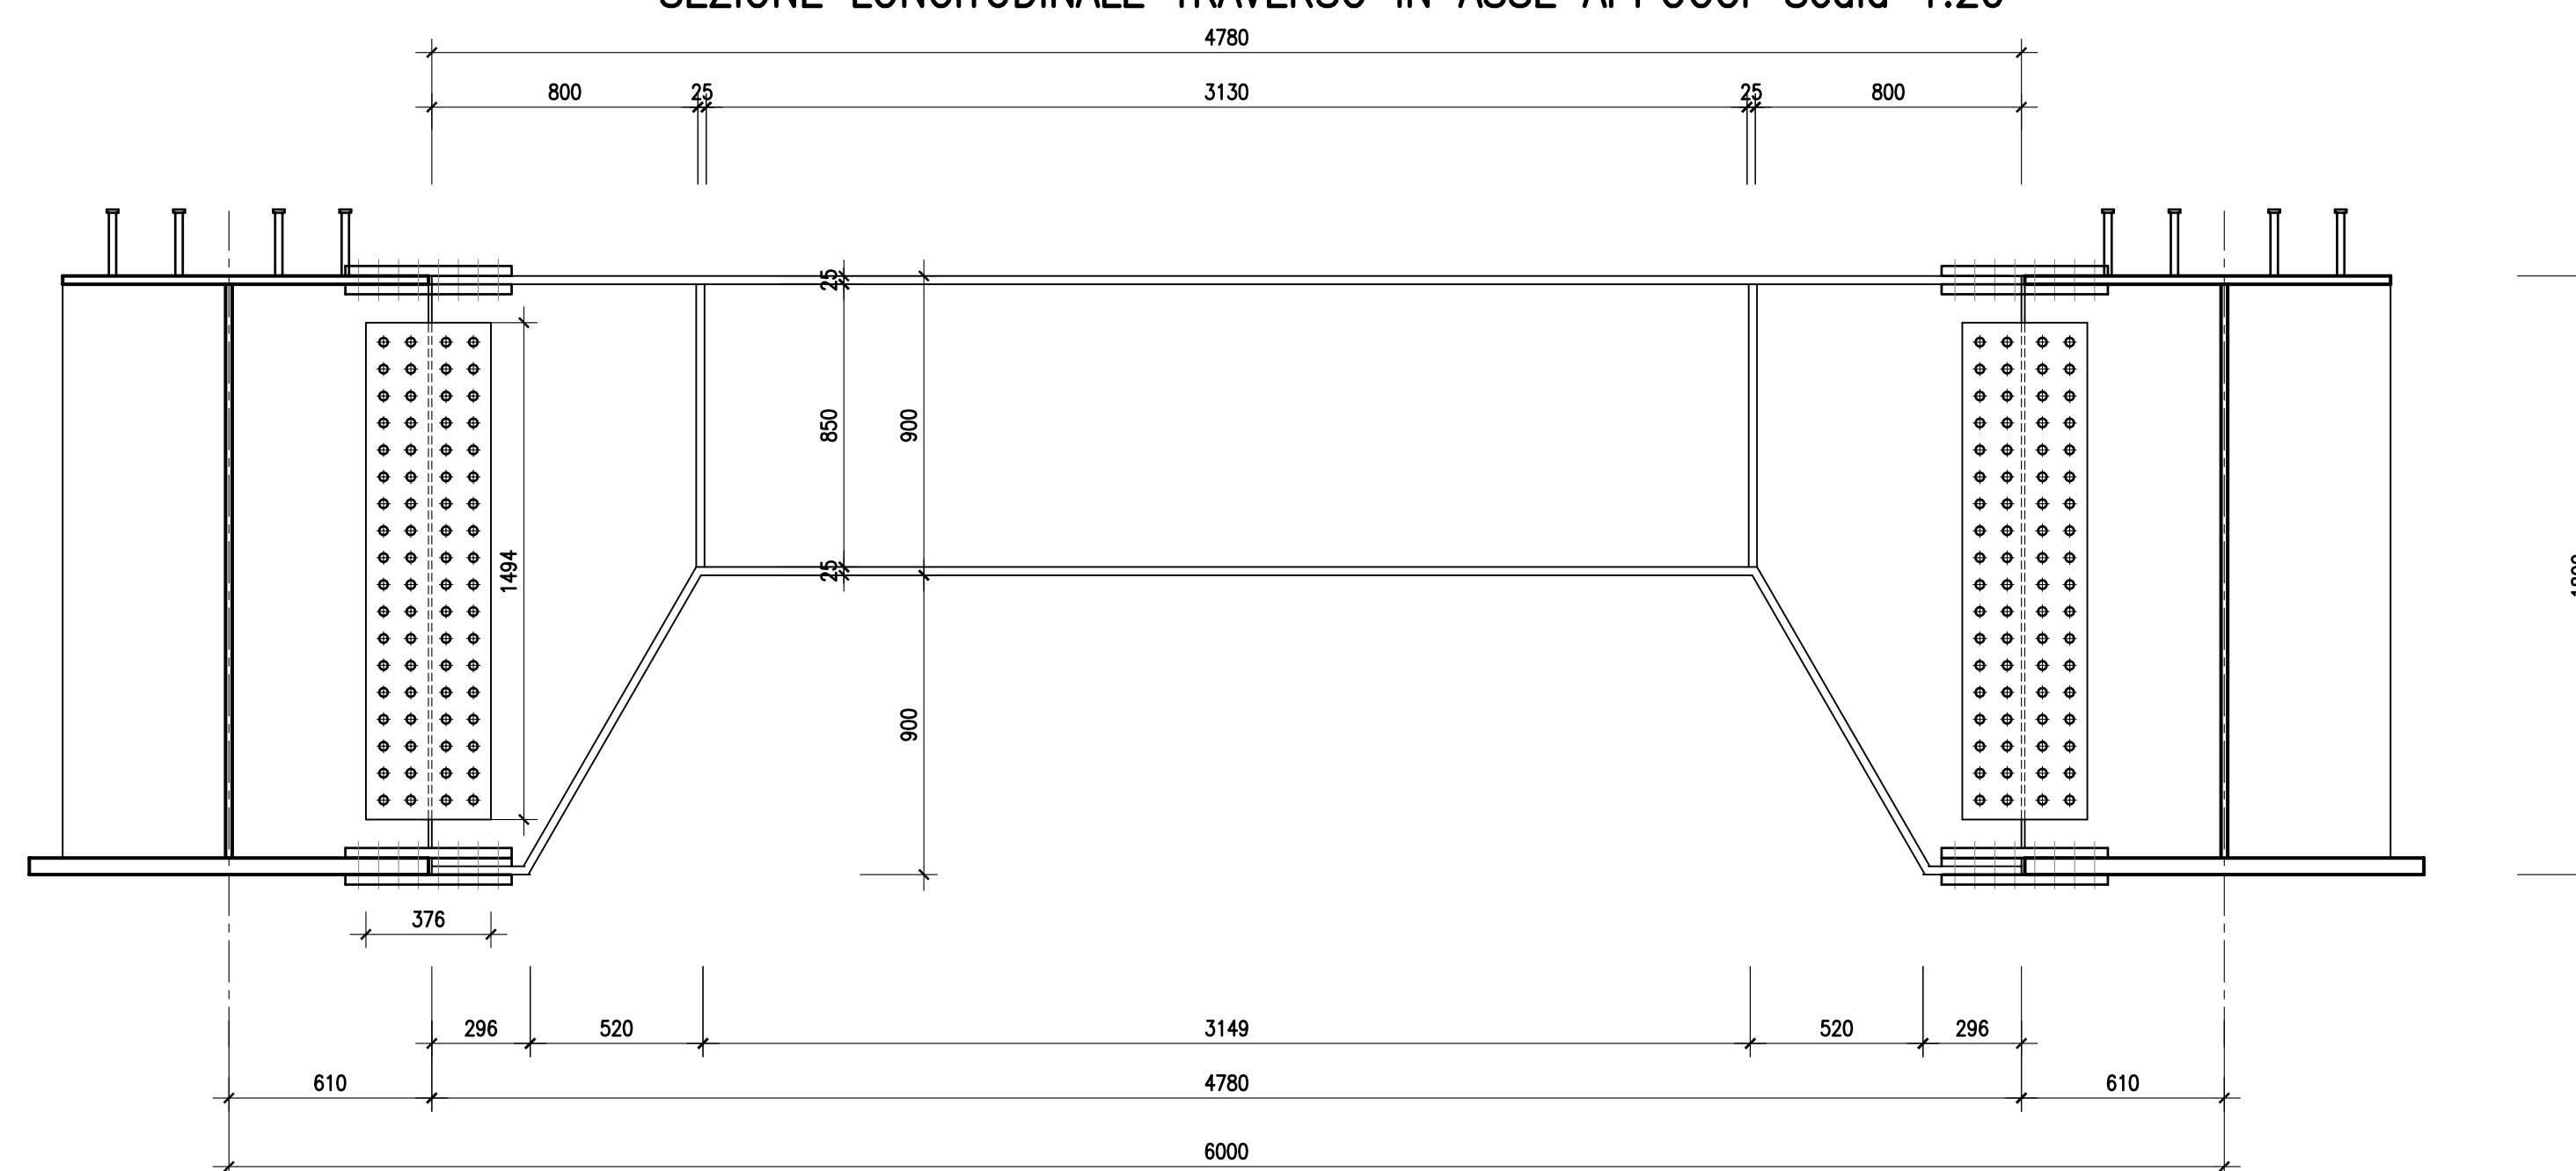

CORRIDOIO PLURIMODALE TIRRENICO-NORD EUROPA
ITINERARIO AGRIGENTO -CALTANISSETTA-A19

S.S. N° 640 "DI PORTO EMPEDOCLE"
AMMODERNAMENTO E ADEGUAMENTO ALLA CAT. B DEL D.M. 5.11.2001
Dal km 44+000 allo svincolo con l'A19

PROGETTO DEFINITIVO

GRUPPO DI PROGETTAZIONE	I RESPONSABILI DI PROGETTO		
	Dott. Ing. M. Raccosta Ordine Ing. Verona n° A1665 Prof. Ing. A. Bevilacqua Ordine Ing. Palermo n° 4058 Dott. Ing. M. Carino Ordine Ing. Agrigento n° 4628 Dott. Ing. N. Traccoli Ordine Ing. Potenza n° 836 Dott. Ing. S. Esposito Ordine Ing. Roma n° 20837		
ATI:		IL GEOLOGO	
TECHNITAL s.p.a. (mandataria) S.I.S. Studio di Ingegneria Stradale s.r.l. DELTA Ingegneria s.r.l. INFRATEC s.r.l Consulting Engineering PROGIN s.p.a.		Dott. Ing. M. Raccosta	
VISTO: IL RESPONSABILE DEL PROCEDIMENTO		DATA	
Dott. Ing. Massimiliano Fidenzi		Dott. Ing. Antonio Valente	
VISTO: IL RESPONSABILE DEL SERVIZIO PROGETTAZIONE		PROTOCOLLO	
Dott. Ing. Massimiliano Fidenzi		Dott. Ing. Antonio Valente	

OPERE D'ARTE MINORI
OPERE DI ATTRAVERSAMENTO
CAVALCAVIA ALLA PROG. 22+353.81 :
CARPENTERIA IMPALCATO-TRAVERSI

CODICE PROGETTO	NOME FILE	REVISIONE	FOGLIO	SCALA:
LO407B D 0501	LO407B_D_0501_S01_CV09_STR_CP02_A.DWG	A	11 di 11	1:20
D				
C				
B				
A	EMISSIONE	Ottobre 2006	P. Polani	F. Arculli
REV.	DESCRIZIONE	DATA	VERIFICATO RESP. TECNICO	APPROVATO RESP. DI SETTORE