

**LEGENDA**

**IDENTIFICATIVO RICETTORE**

1xxx P	Numero riceitore fascia unica AV/lati dispari	2xxx P	Numero riceitore fascia unica AV/lati pari
3xxx P	Numero di piani del riceitore	4xxx P	Numero di piani del riceitore
5xxx P	Numero riceitore fascia esterna / lato dispari	6xxx P	Numero riceitore fascia esterna / lato pari
7xxx P	Numero di piani del riceitore	8xxx P	Numero di piani del riceitore
9xxx P	Numero riceitore fascia esterna / lato dispari	0xxx P	Numero riceitore integrativo studio vibrazionale
10xxx P	Numero di piani del riceitore	11xxx P	Numero di piani del riceitore

**DESTINAZIONE D'USO RICETTORE**


	Commerciale e Servizi		Ospedali, case di cura		Residenziale
	Asili, Scuole ed Università		Monumentale, religioso		In demolizione
	Industriale e artigianale		Ruineri, Dismissi, Box e Depositi		
	Pertinenza FS		X - Fasciata cieca (senza infissi)		

**FASCE DI PERTINENZA**

	Fascia A - Linea Storica (0 - 100 m per lato da binario esterno)		Fascia AV - Fascia B Linea Storica (100 - 250 m per lato da binario esterno)
	Fascia Esterna 50 m - Zonizzazione acustica (250 - 300 m per lato da binario esterno di progetto)		Ambito di studio 250 m (0 - 250 m da binario esterno di progetto)
	Limite indagini acustica per i riceitori sensibili (600 m da binario esterno di progetto)		Inizio e Fine Ambito di studio
	Limite studio vibrazioni (60 m da binario esterno di progetto, delta q-p-q.c. < 70m)		

**Tipologia Intervento di Mitigazione Acustica**

	Barriera antirumore
	Edificio sottoposto ad intervento diretto

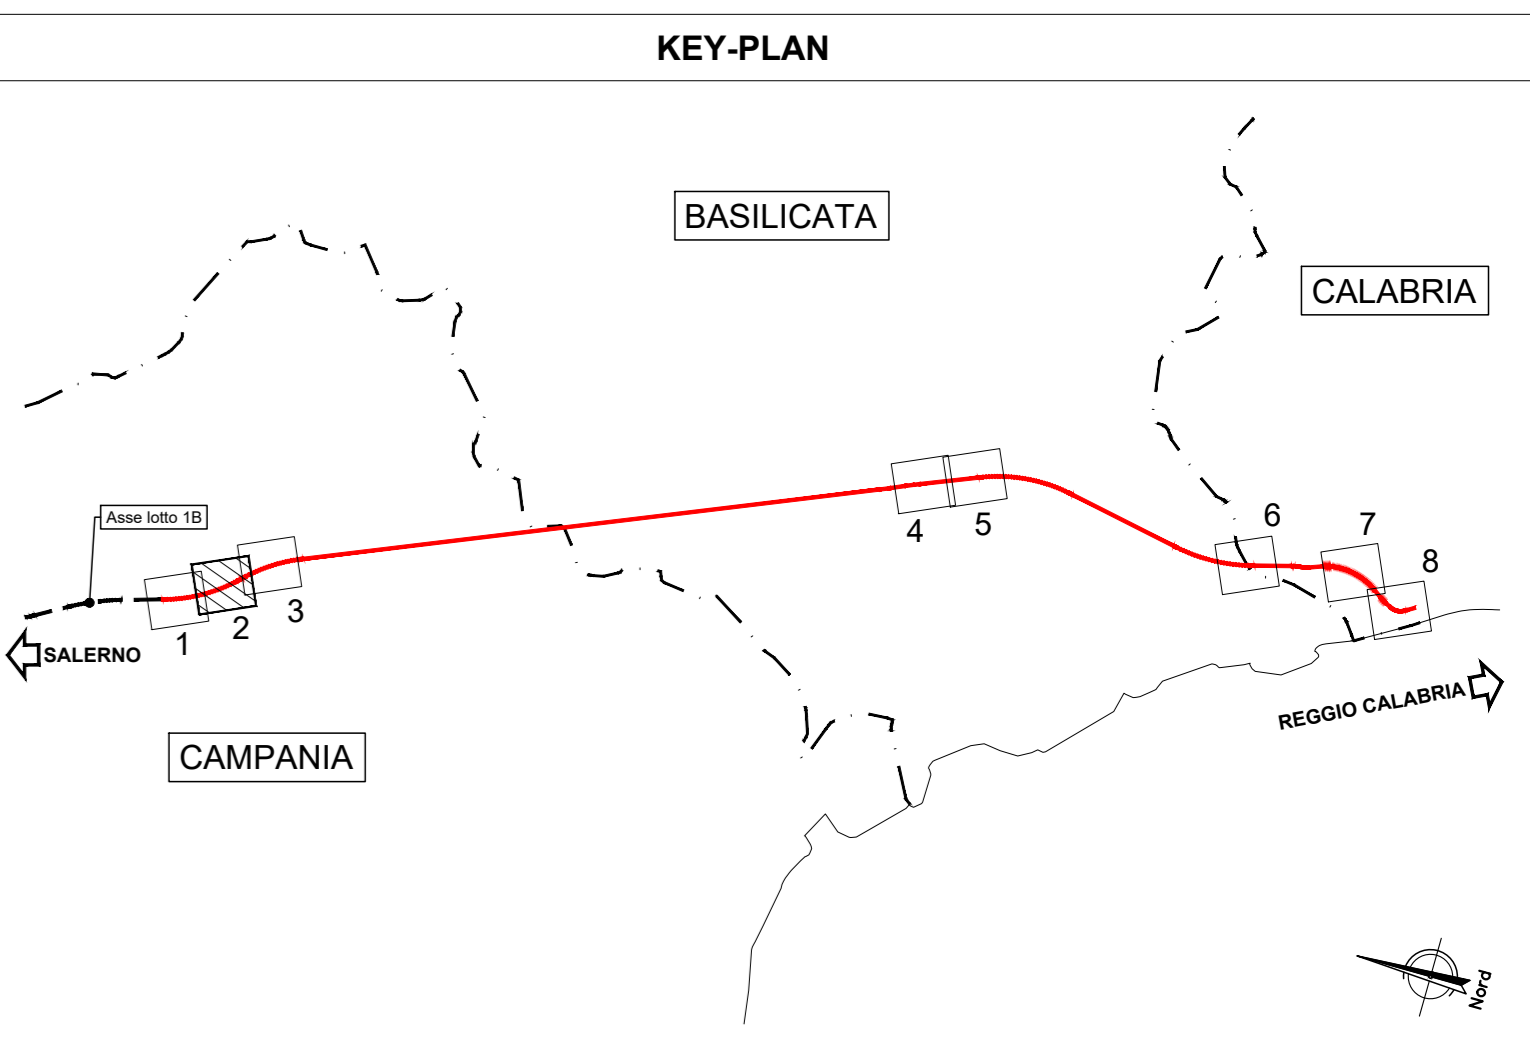

COMMITTENTE: **RFI**  
RETE FERROVIARIA ITALIANA  
GRUPPO FERROVIE DELLO STATO ITALIANE

PROGETTAZIONE: **ITALFER**  
GRUPPO FERROVIE DELLO STATO ITALIANE

**U.O. ARCHITETTURA, AMBIENTE E TERRITORIO**  
**S.O. AMBIENTE ED ENERGY SAVING**

**PROGETTO DI FATTIBILITA' TECNICA ED ECONOMICA**

**LINEA SALERNO - REGGIO CALABRIA**  
**NUOVA LINEA AV SALERNO - REGGIO CALABRIA**  
**LOTTO 1 BATTIPAGLIA - PRAIA**  
**LOTTO 1C BUONABITACOLO - PRAIA**

**STUDIO ACUSTICO E VIBRAZIONALE**  
Planimetria localizzazione degli interventi di mitigazione acustica - tav. 2/8

SCALA: **1:2.000**

COMMESSA	LOTTO	FASE	ENTE	TIPO DOC.	OPERA/DISCIPLINA	PROGR.	REV.
RC2A	C1	R	22	P6	IM0004	010	B

Rev.	Descrizione	Redatto	Data	Verificato	Data	Approvato	Data	Autorizzato Data
A	Emissione esecutiva	F. Tamburro	02/01/2021	F. Tamburro	02/01/2021	F. Tamburro	02/01/2021	02/01/2021
B	Emissione esecutiva	F. Tamburro	02/01/2021	F. Tamburro	02/01/2021	F. Tamburro	02/01/2021	02/01/2021

PER EMISSIONE  
ITALFER S.p.A.  
DIREZIONE S.O. AMBIENTE  
n. Elab.:

File: RC2AC1R22PBIM0004010B