
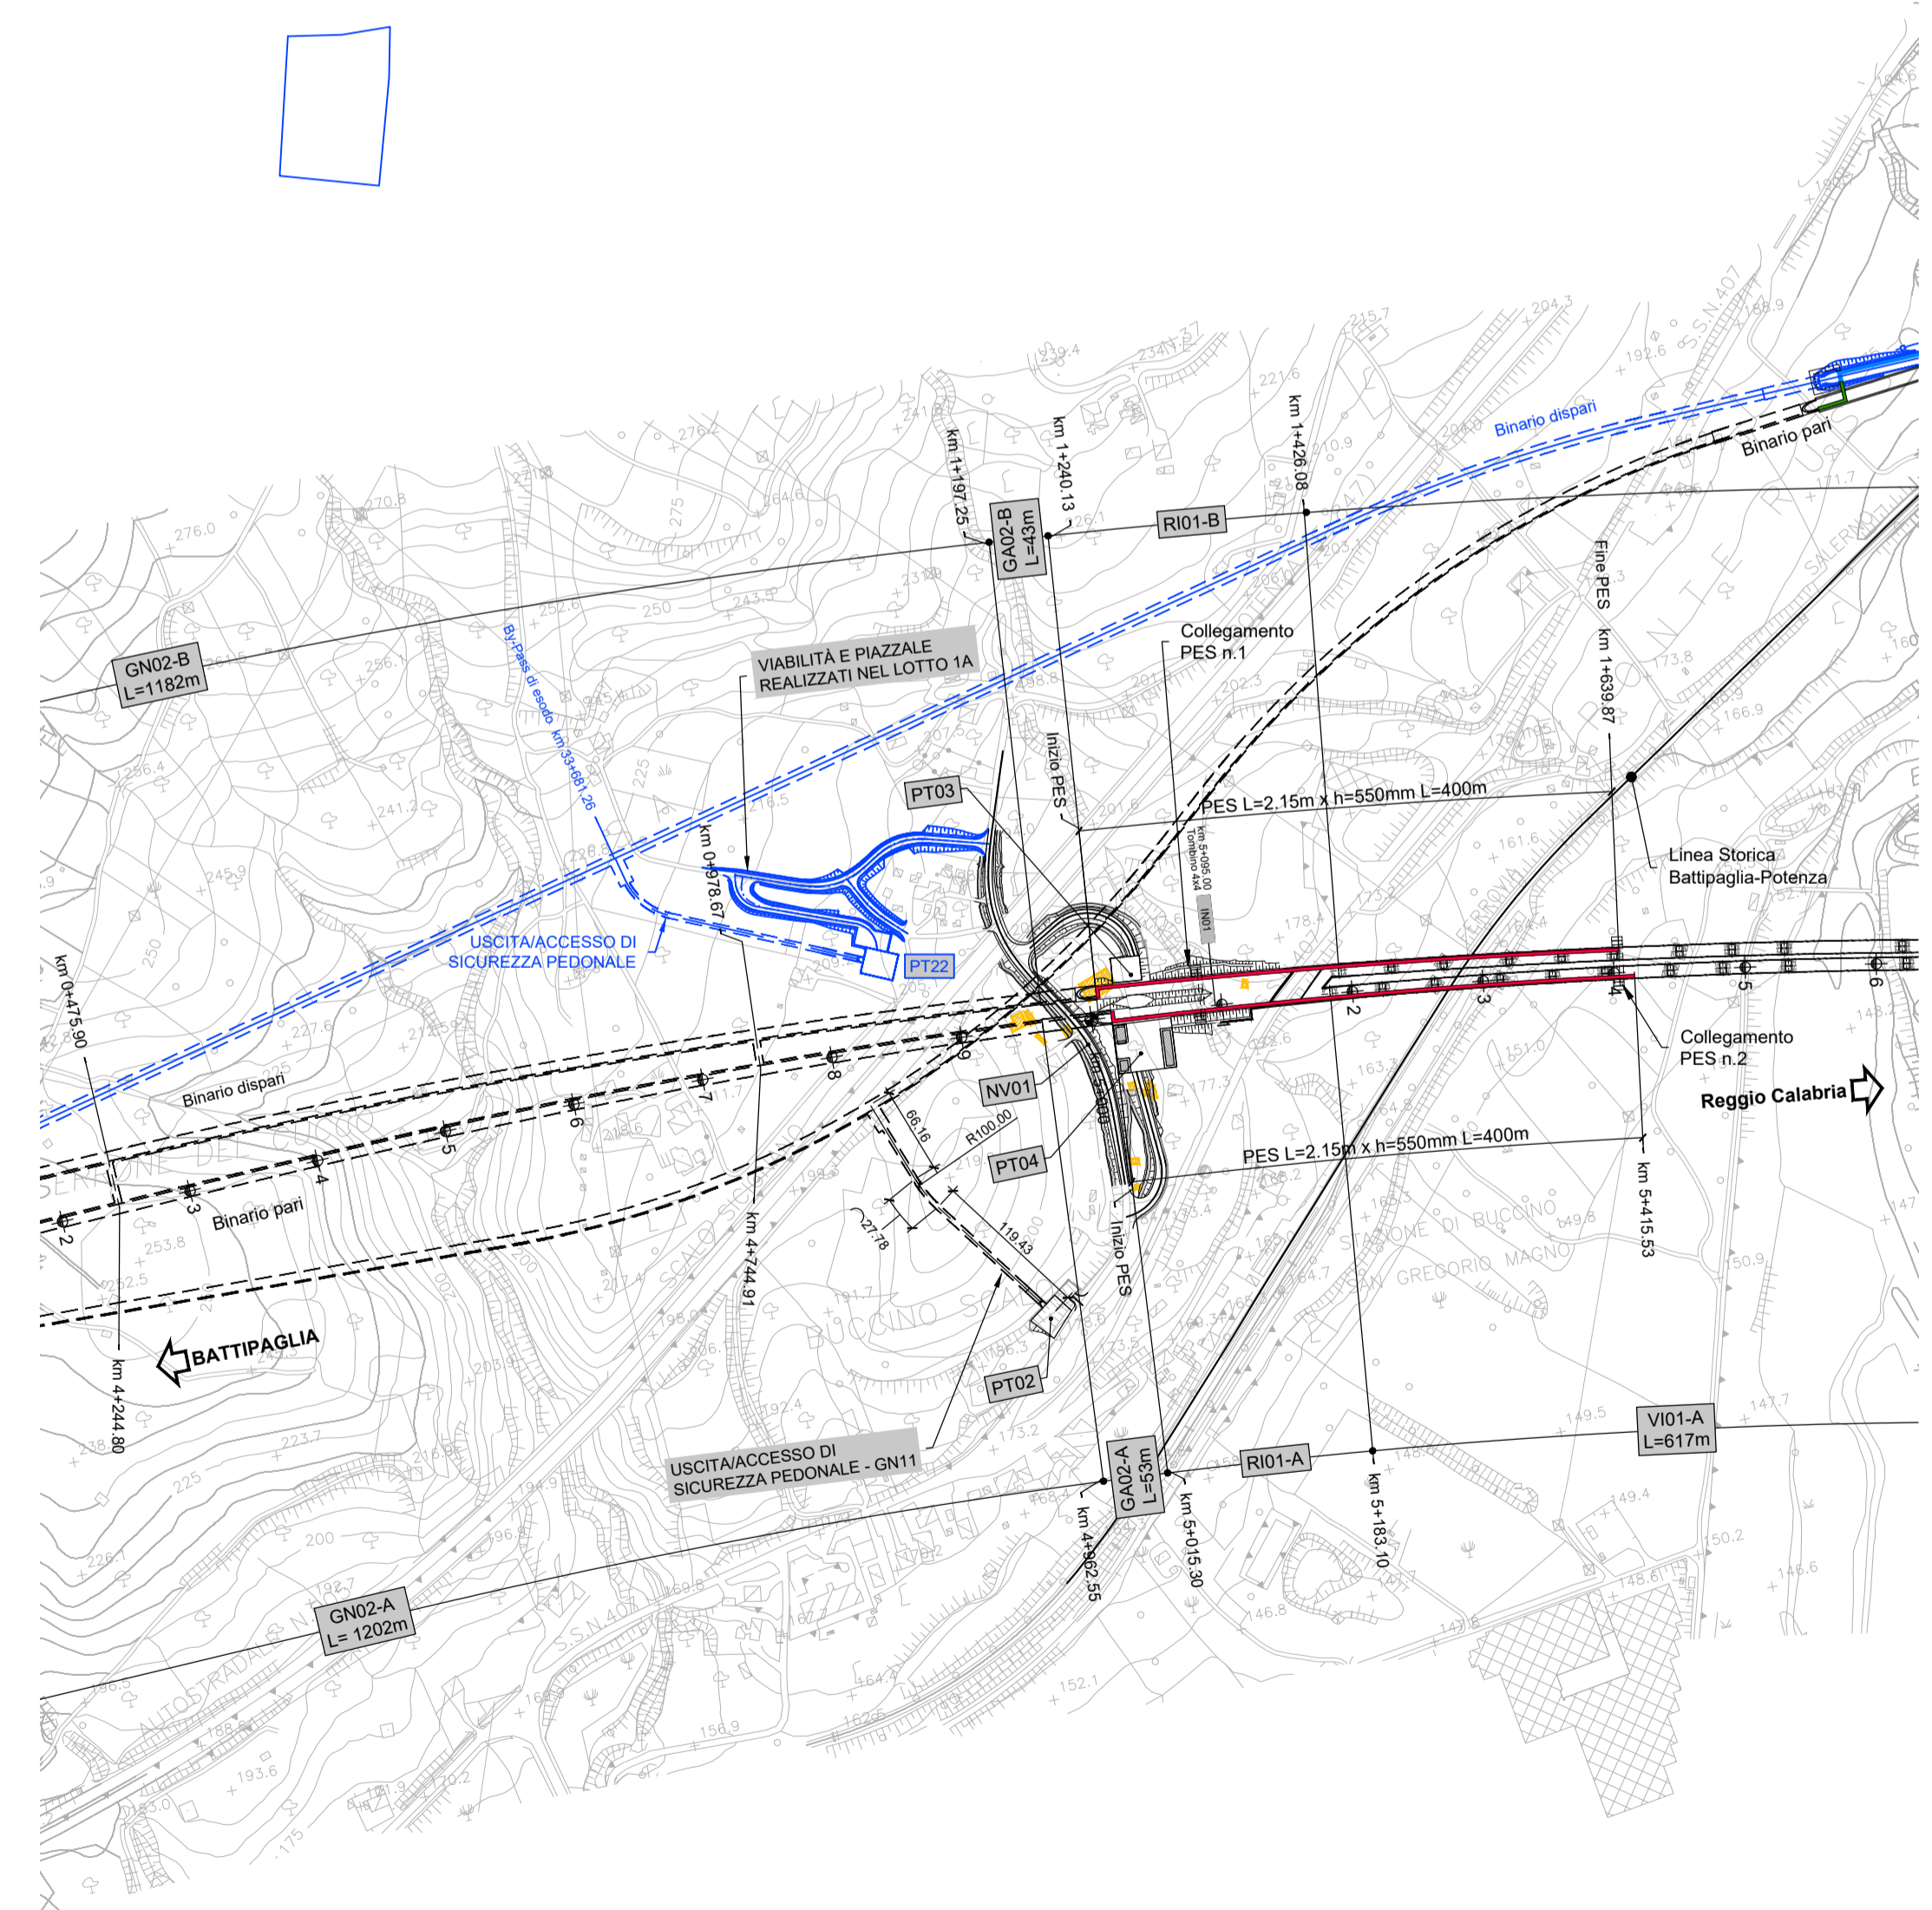
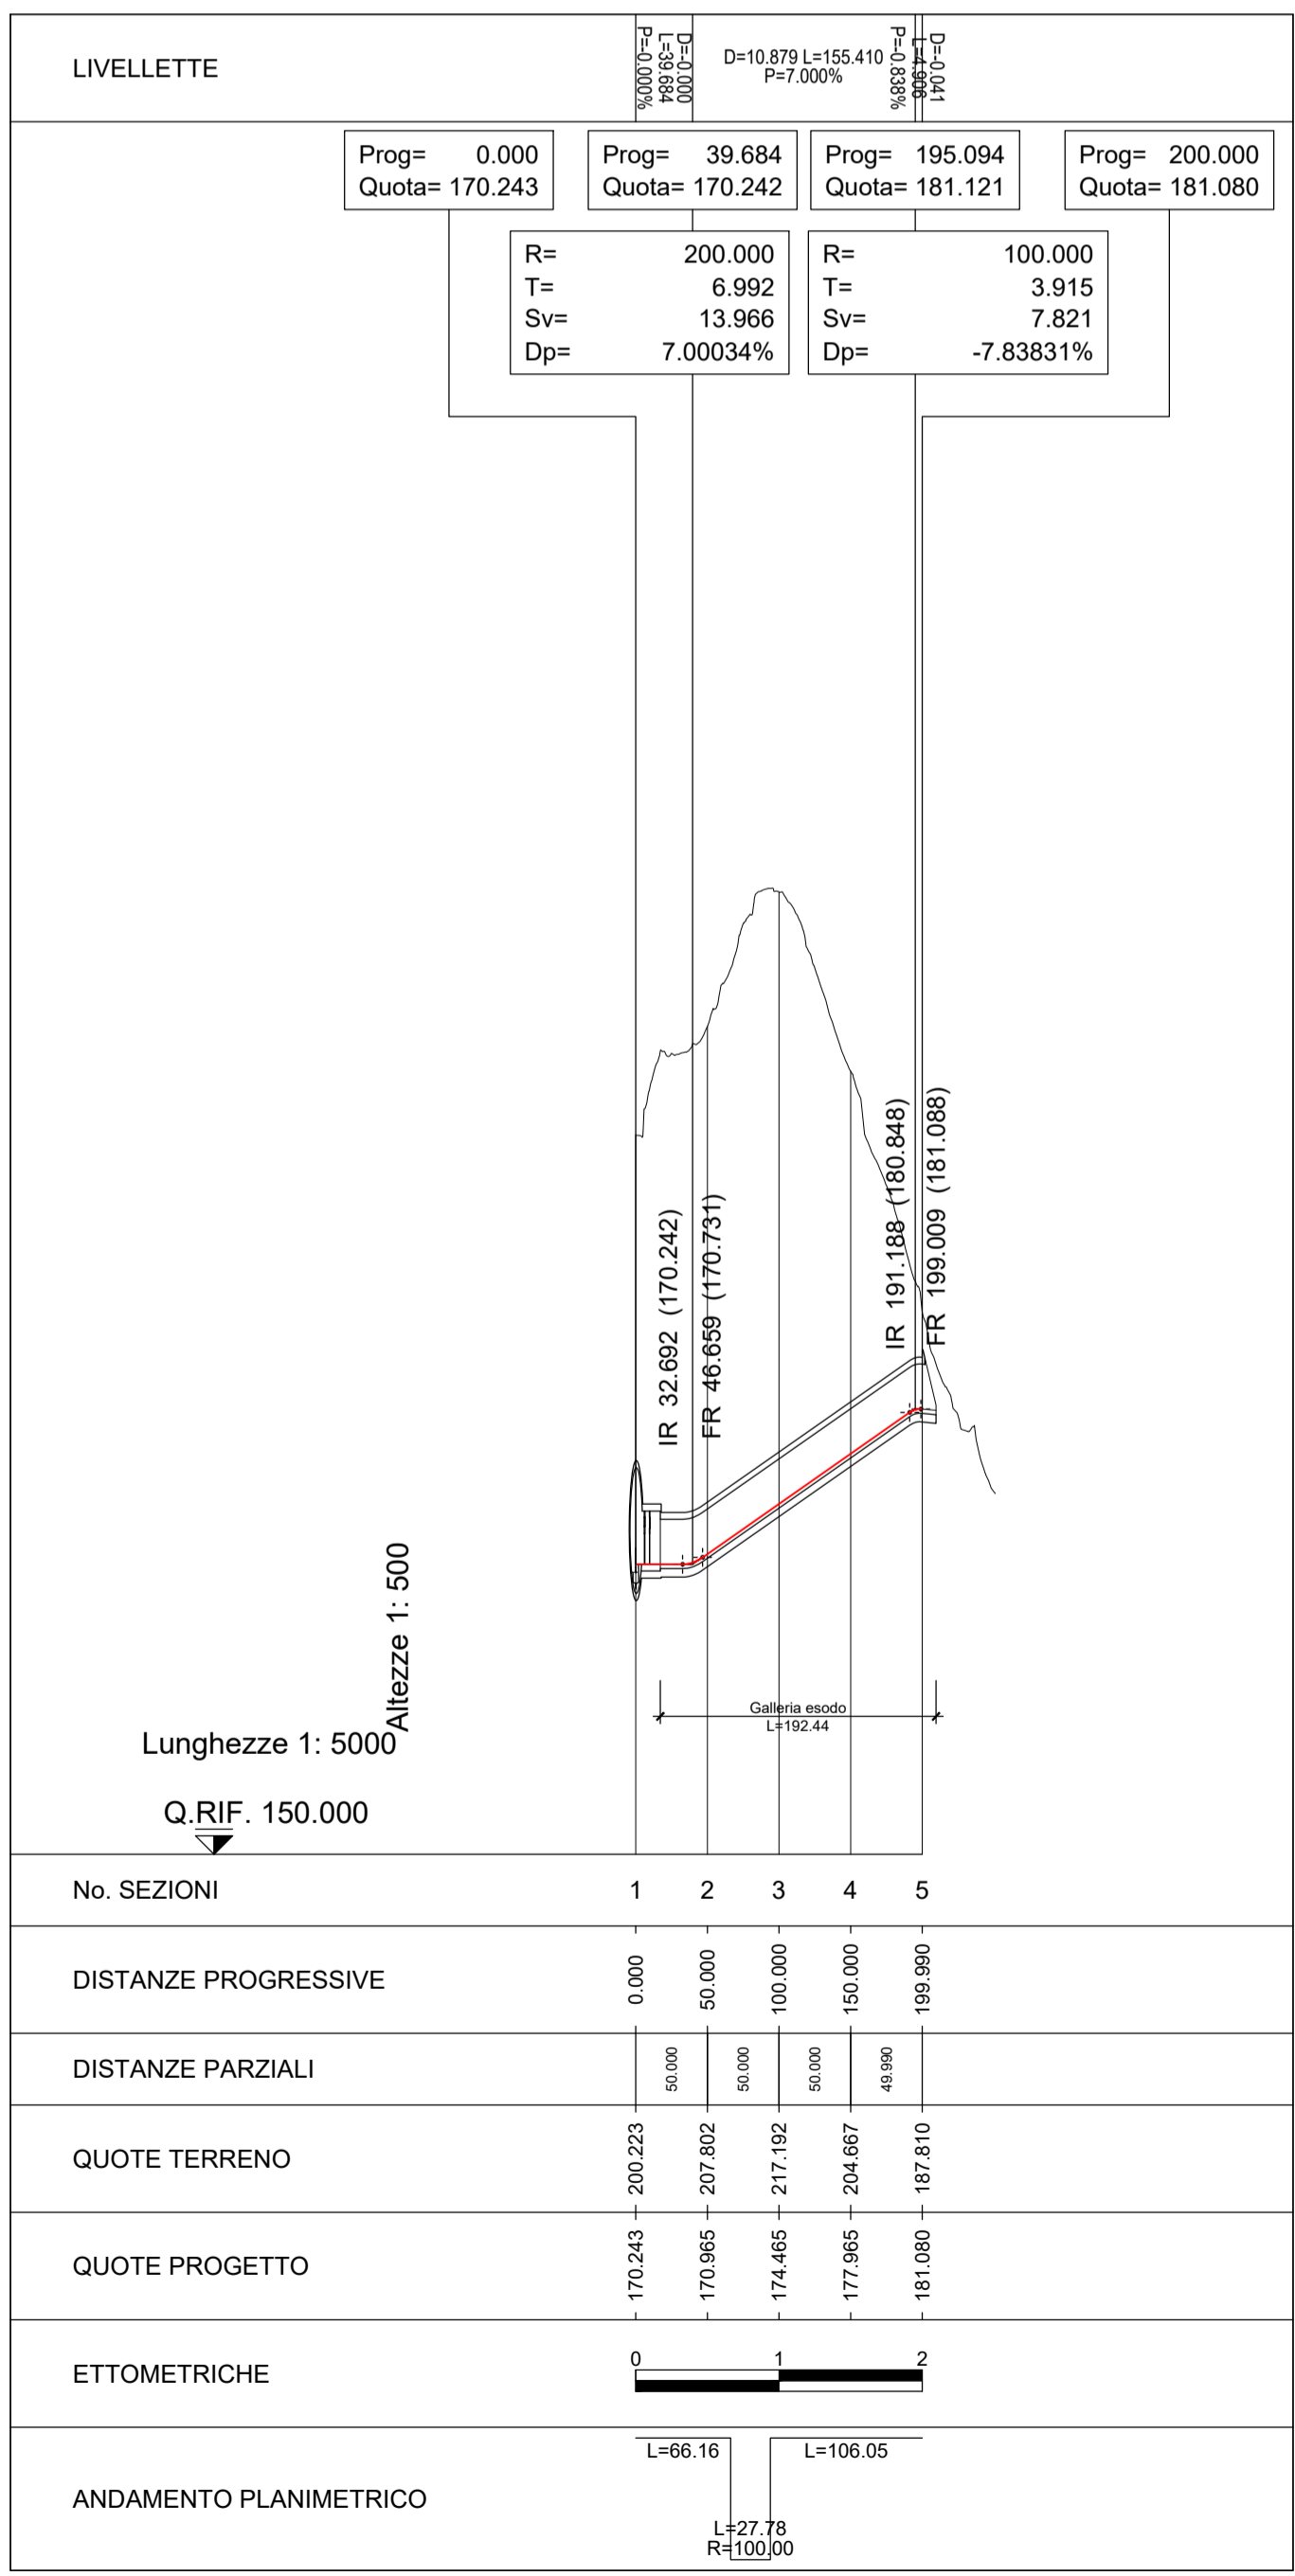


PROFILO
Scala 1:5000/500

PLANIMETRIA DI PROGETTO
Scala 1:5000

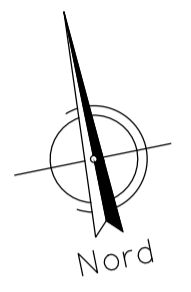

COMMITTENTE:
RFI
RETE FERROVIARIA ITALIANA
GRUPPO FERROVIE DELLO STATO ITALIANE

PROGETTAZIONE:
ITALFERR
GRUPPO FERROVIE DELLO STATO ITALIANE

U.O. GALLERIE
PROGETTO DI FATTIBILITA' TECNICA ED ECONOMICA

LINEA SALERNO – REGGIO CALABRIA
NUOVA LINEA AV SALERNO – REGGIO CALABRIA
LOTTO 1B BATTIPAGLIA – PRAIA
LOTTO 1B ROMAGNANO – BUONABITACOLO
OPERE DI IMBOCCO
Gallerie a canna unica L>1km
INTERCONNESSIONE PARI ROMAGNANO - Uscita/accesso pedonale GN11 - Planimetria e profilo di tracciato

SCALA:
1:5000/500

COMMESSA LOTTO FASE ENTE TIPO DOC. OPERA/DISCIPLINA PROGR. REV.
RC2A B1 R 07 L5 GN11100 001 B

Rev.	Descrizione	Redatto	Data	Verificato	Data	Approvato	Data	Autorizzato	Data
A	Emissione esecutiva	L. Pasquale	Dic-2021	F. Iannotta	Dic-2021	L.D'Amore	Dic-2021	A. Sciotti	Lug-2023
B	Emissione esecutiva	L. Pasquale	Lug-2023	F. Iannotta	Lug-2023	L.D'Amore	Lug-2023		