




PARALTA 2° DI MICROPALI  
Scala 1:50

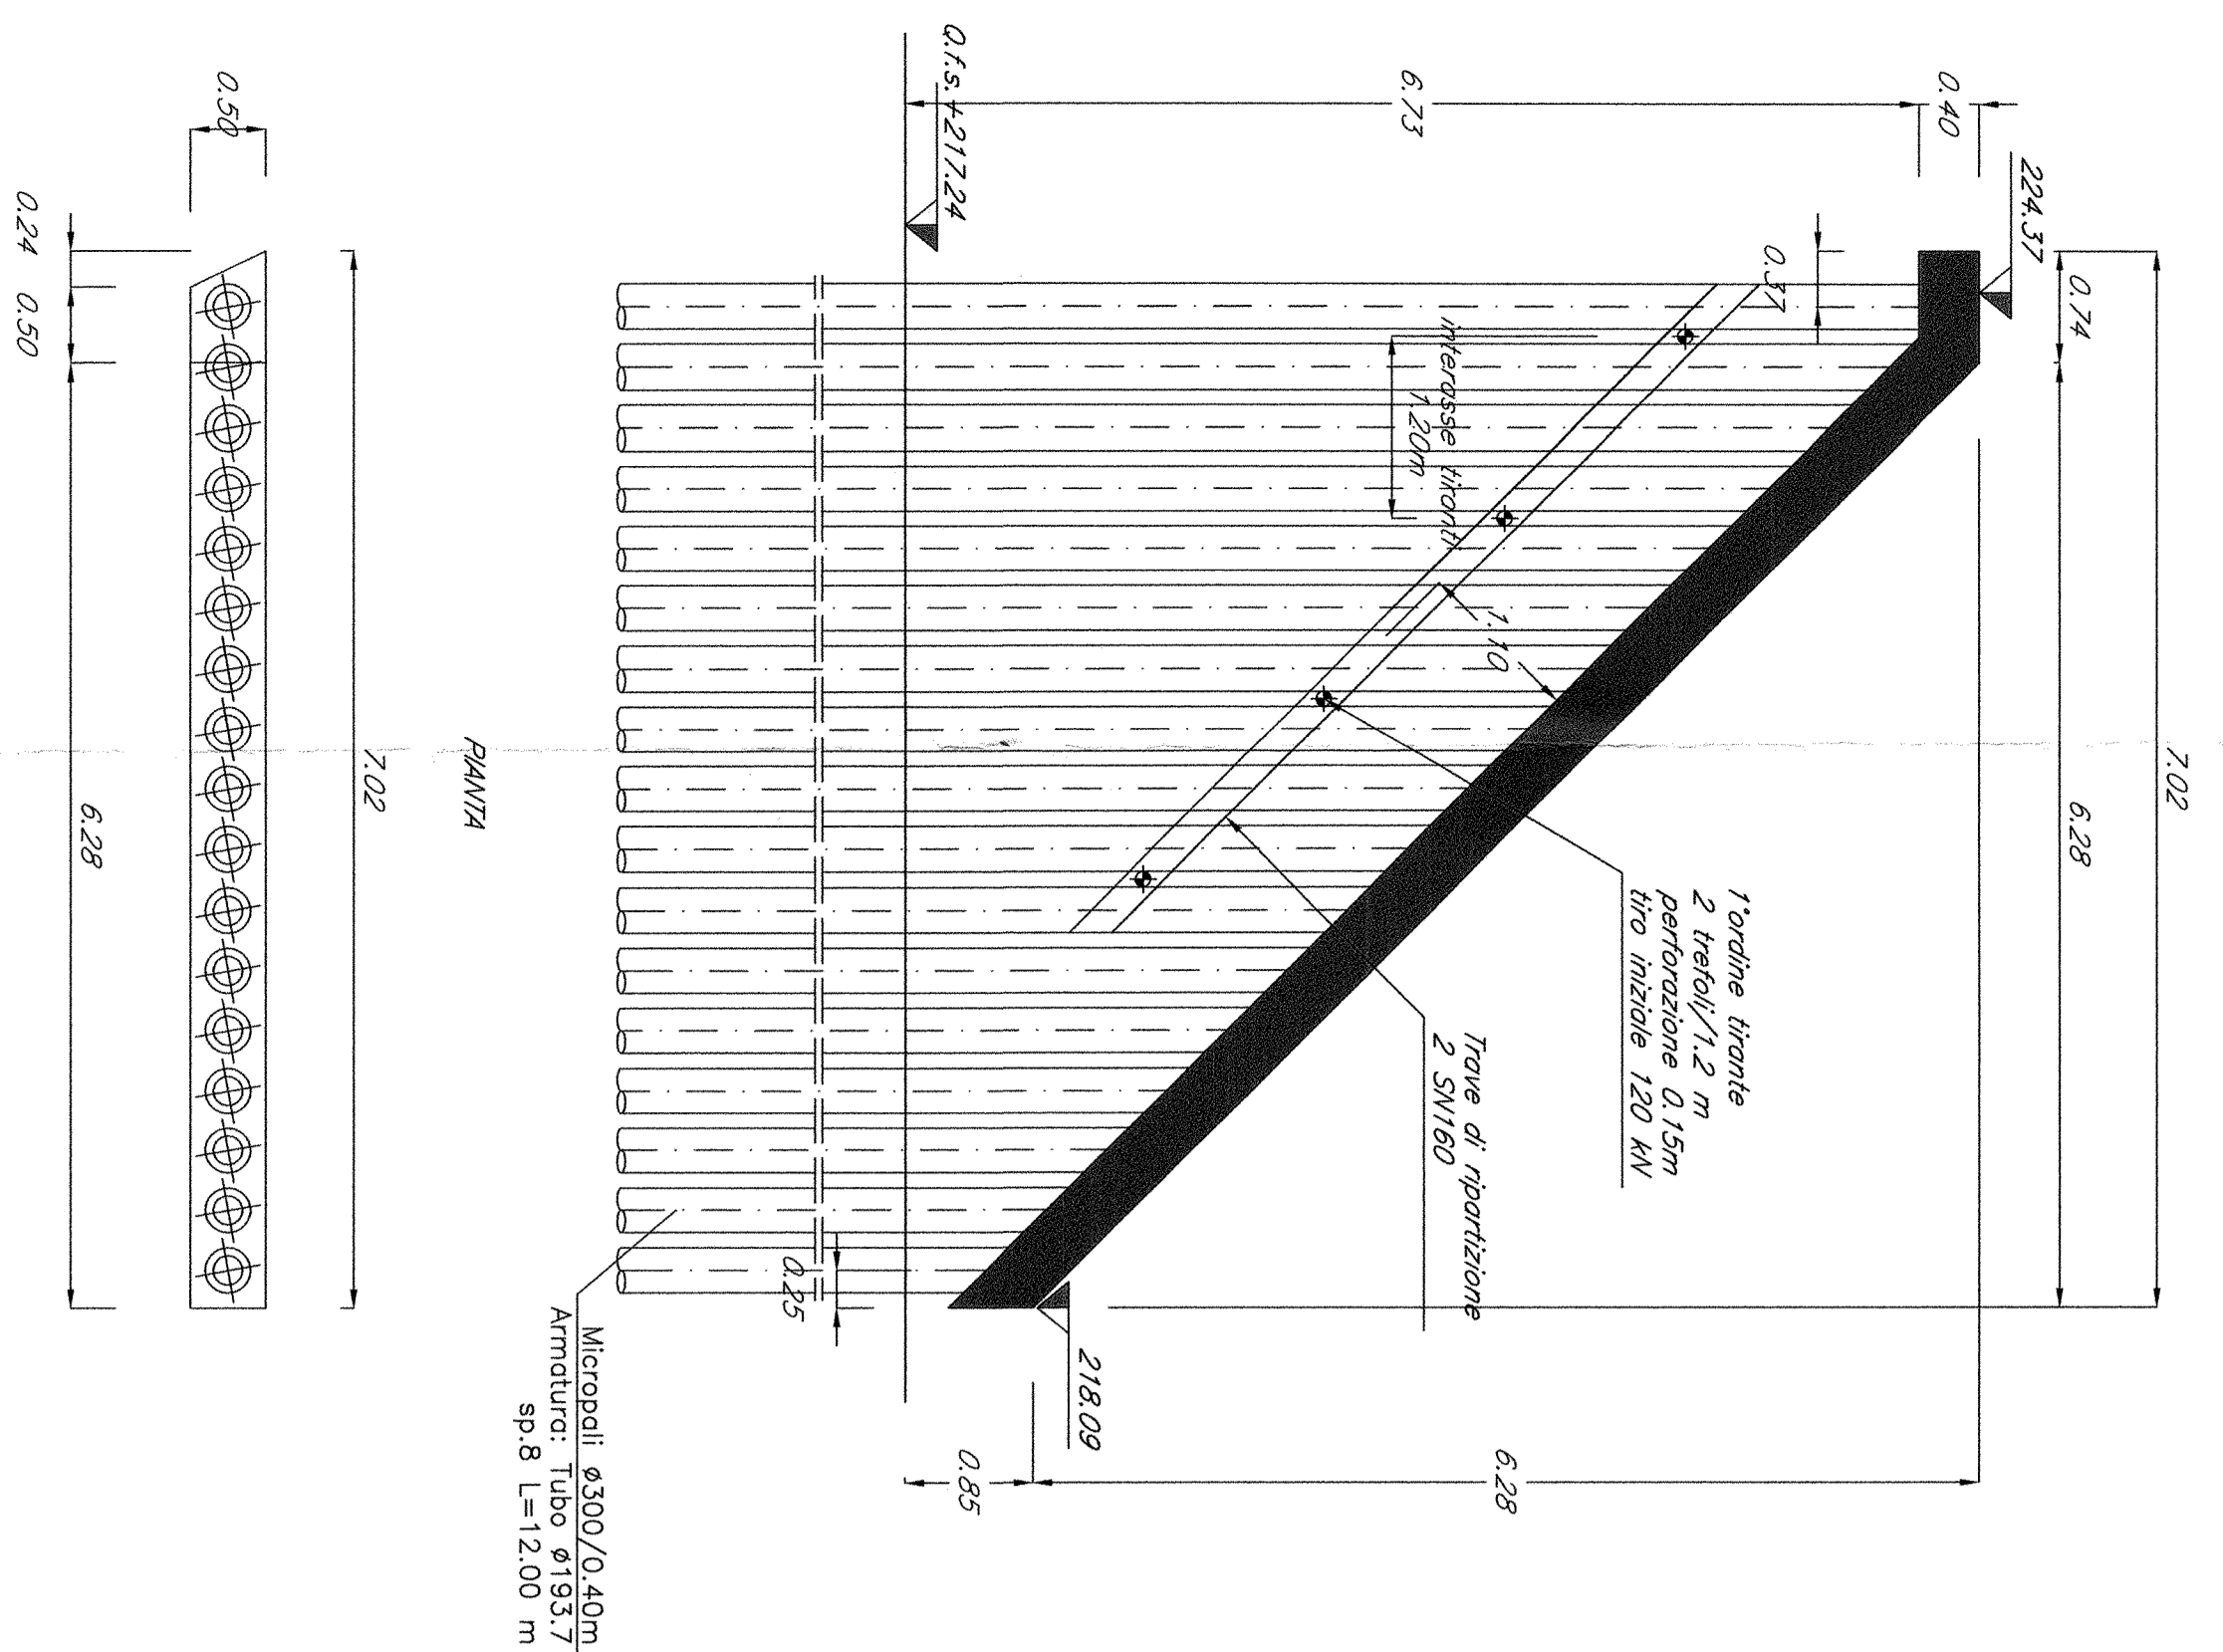


PARALTA 3° DI MICROPALI  
Scala 1:50

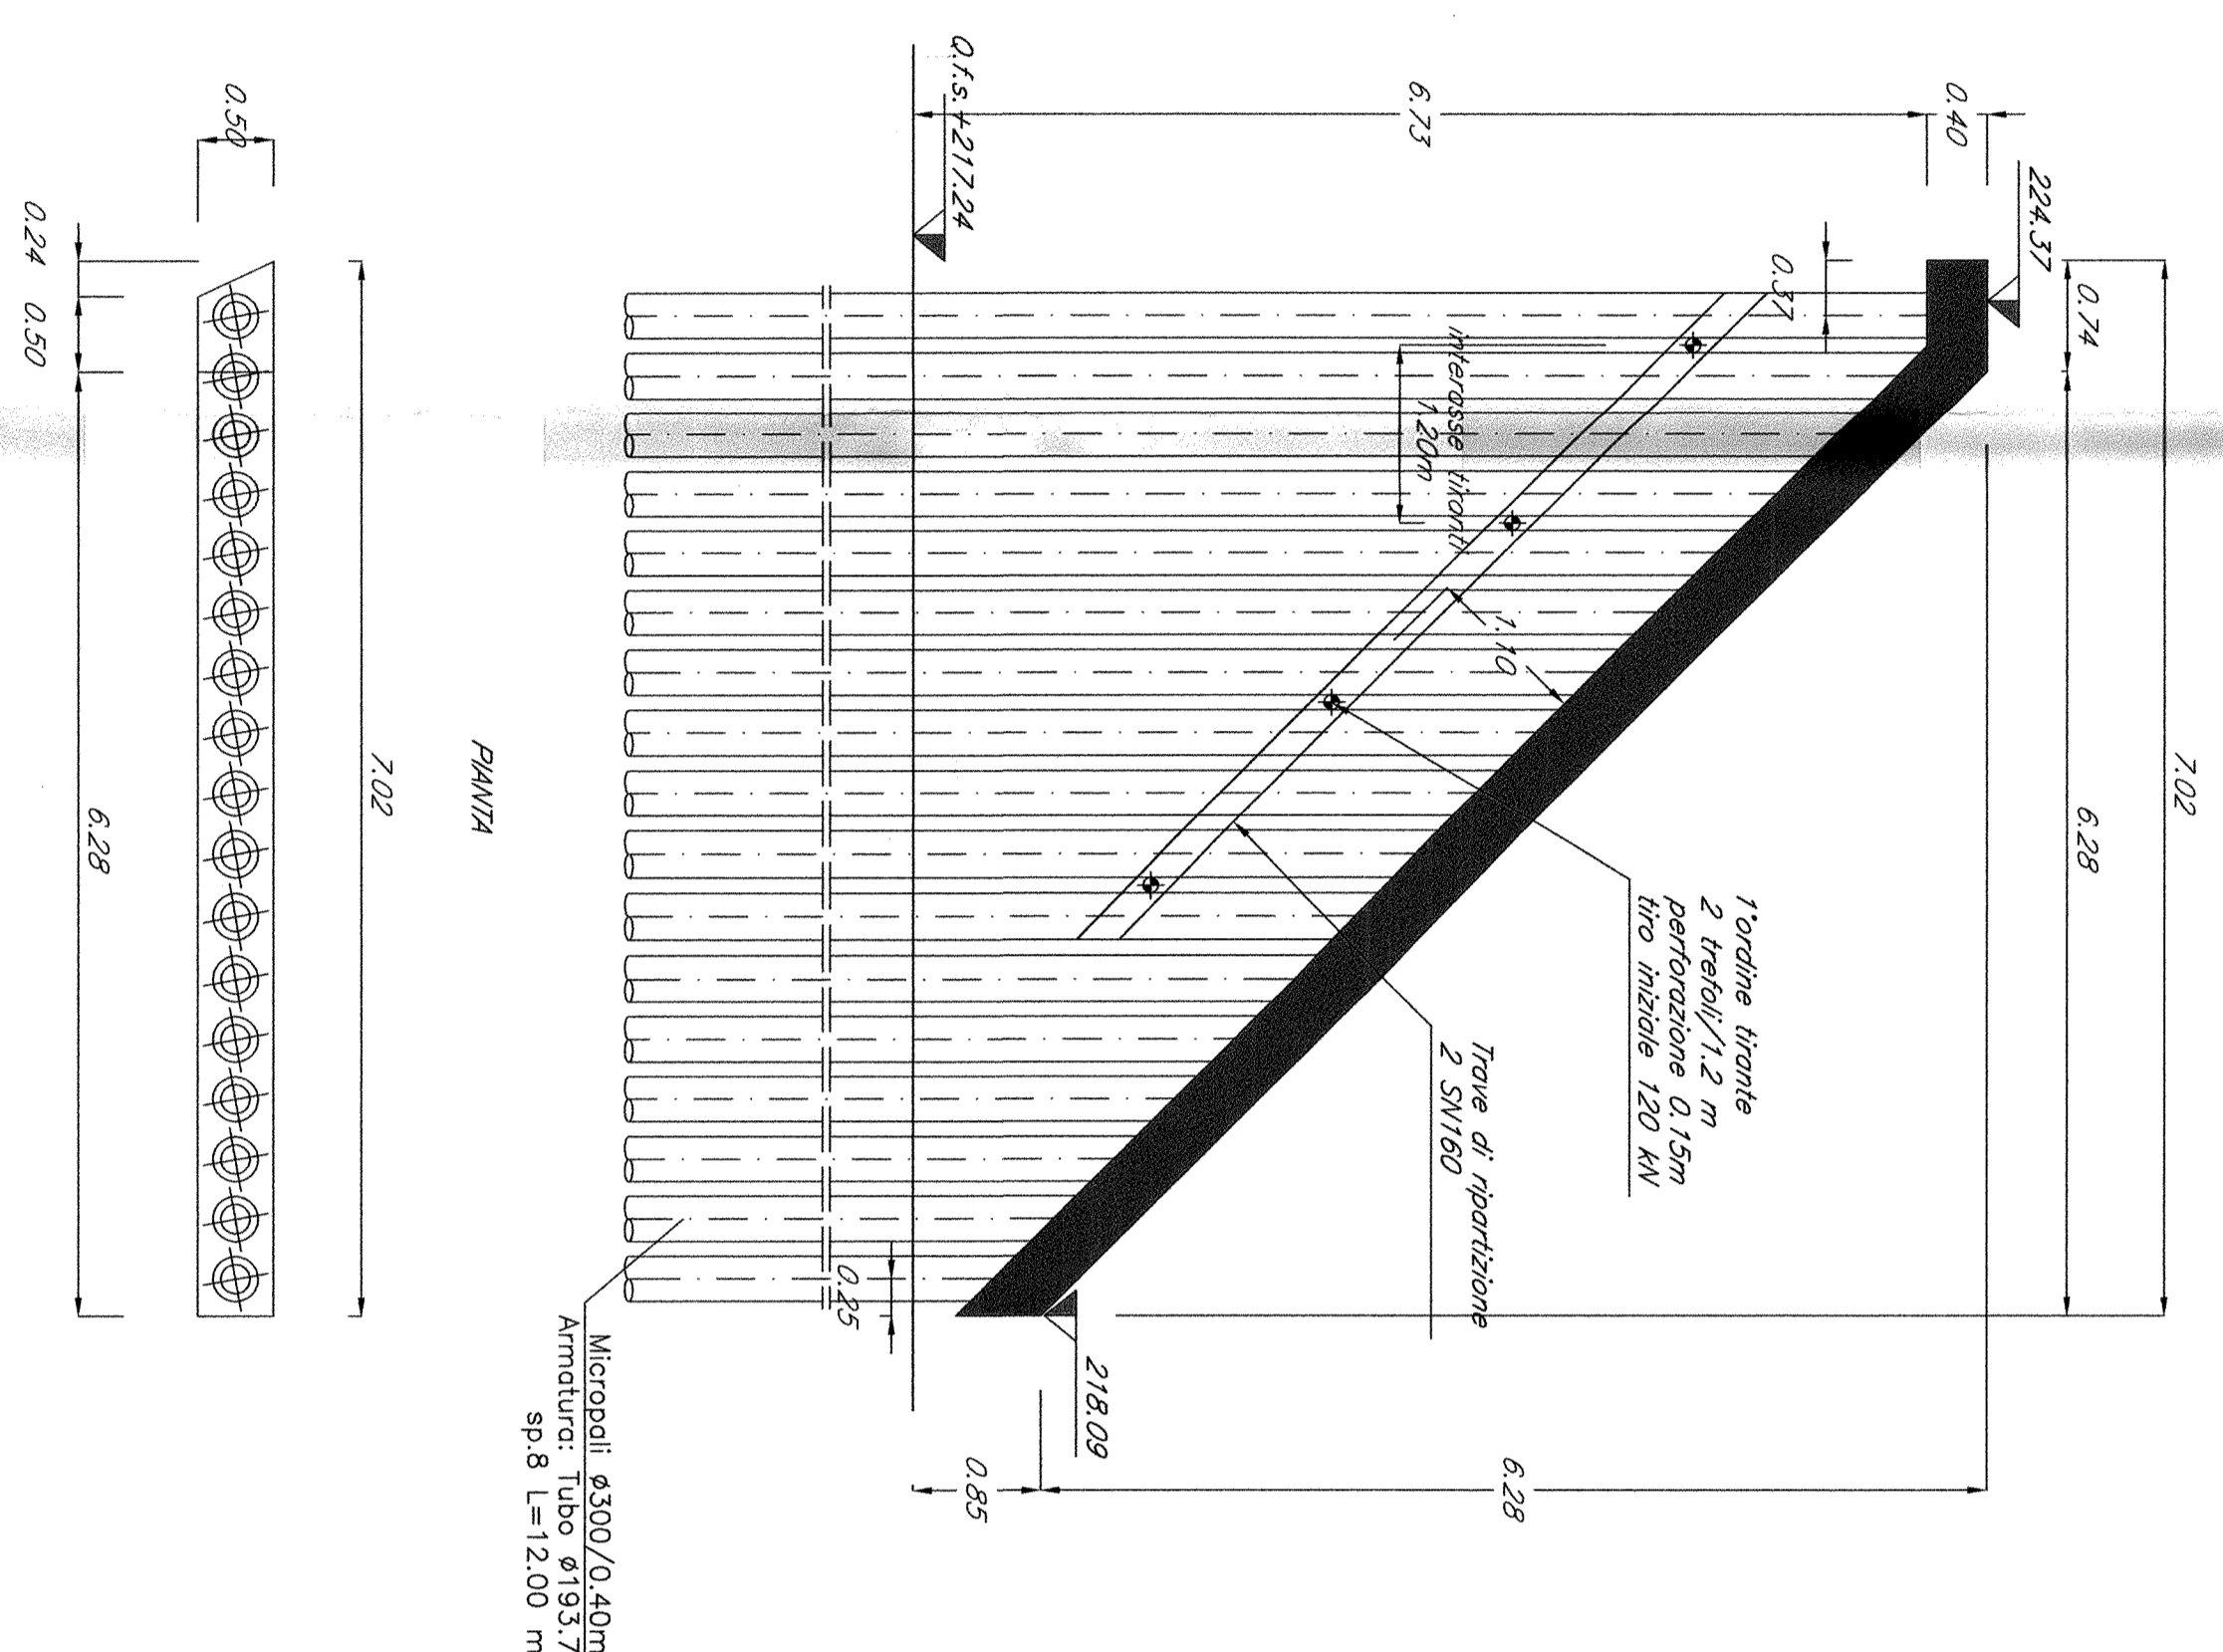


SEZIONE TIPO 1° ORDINE TRAVANTE  
Scala 1:100

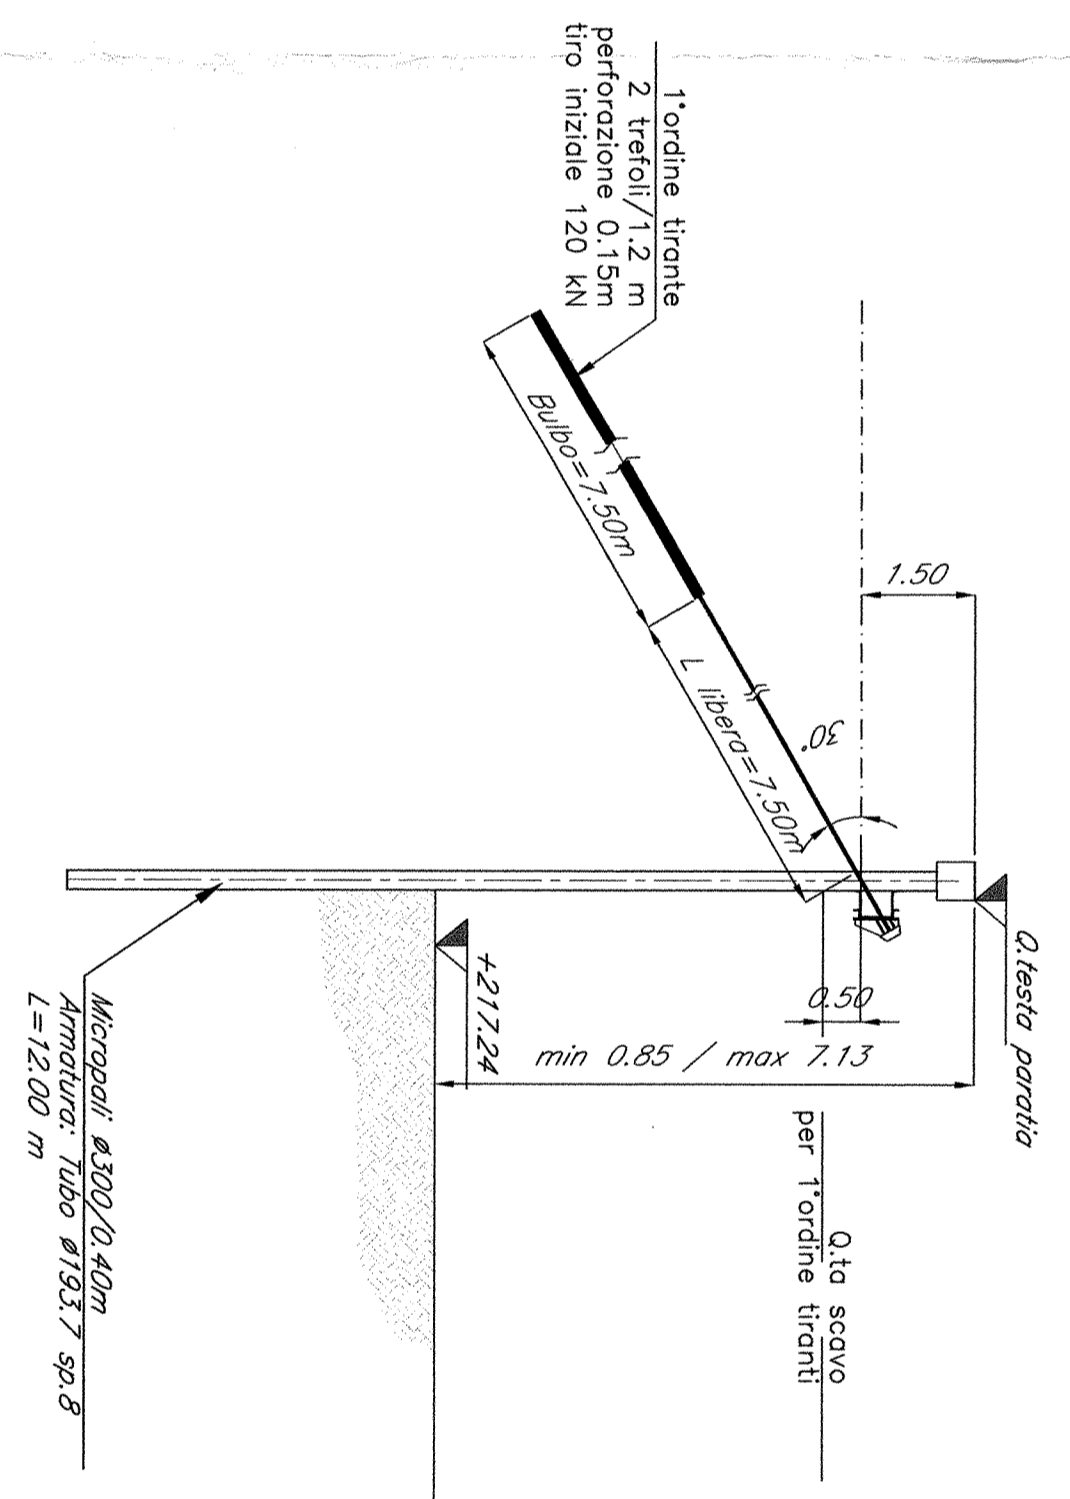


SEZIONE TIPO 2° ORDINE TRAVANTI  
Scala 1:100

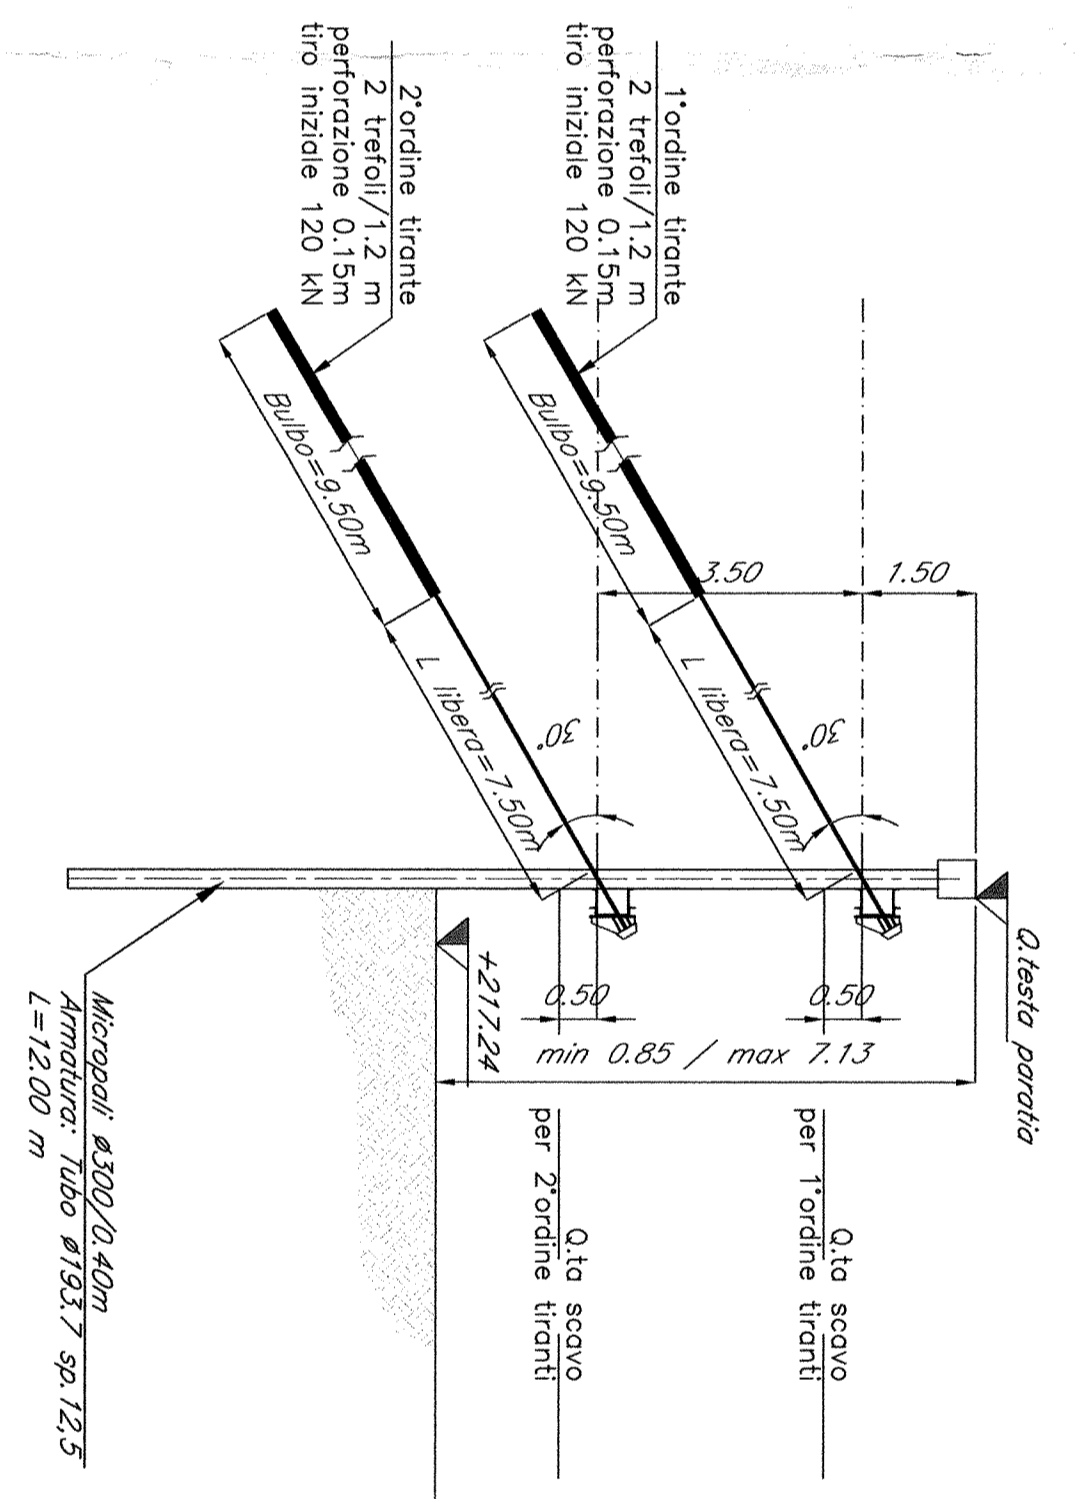


PARALTA 2° DI MICROPALI  
Scala 1:20

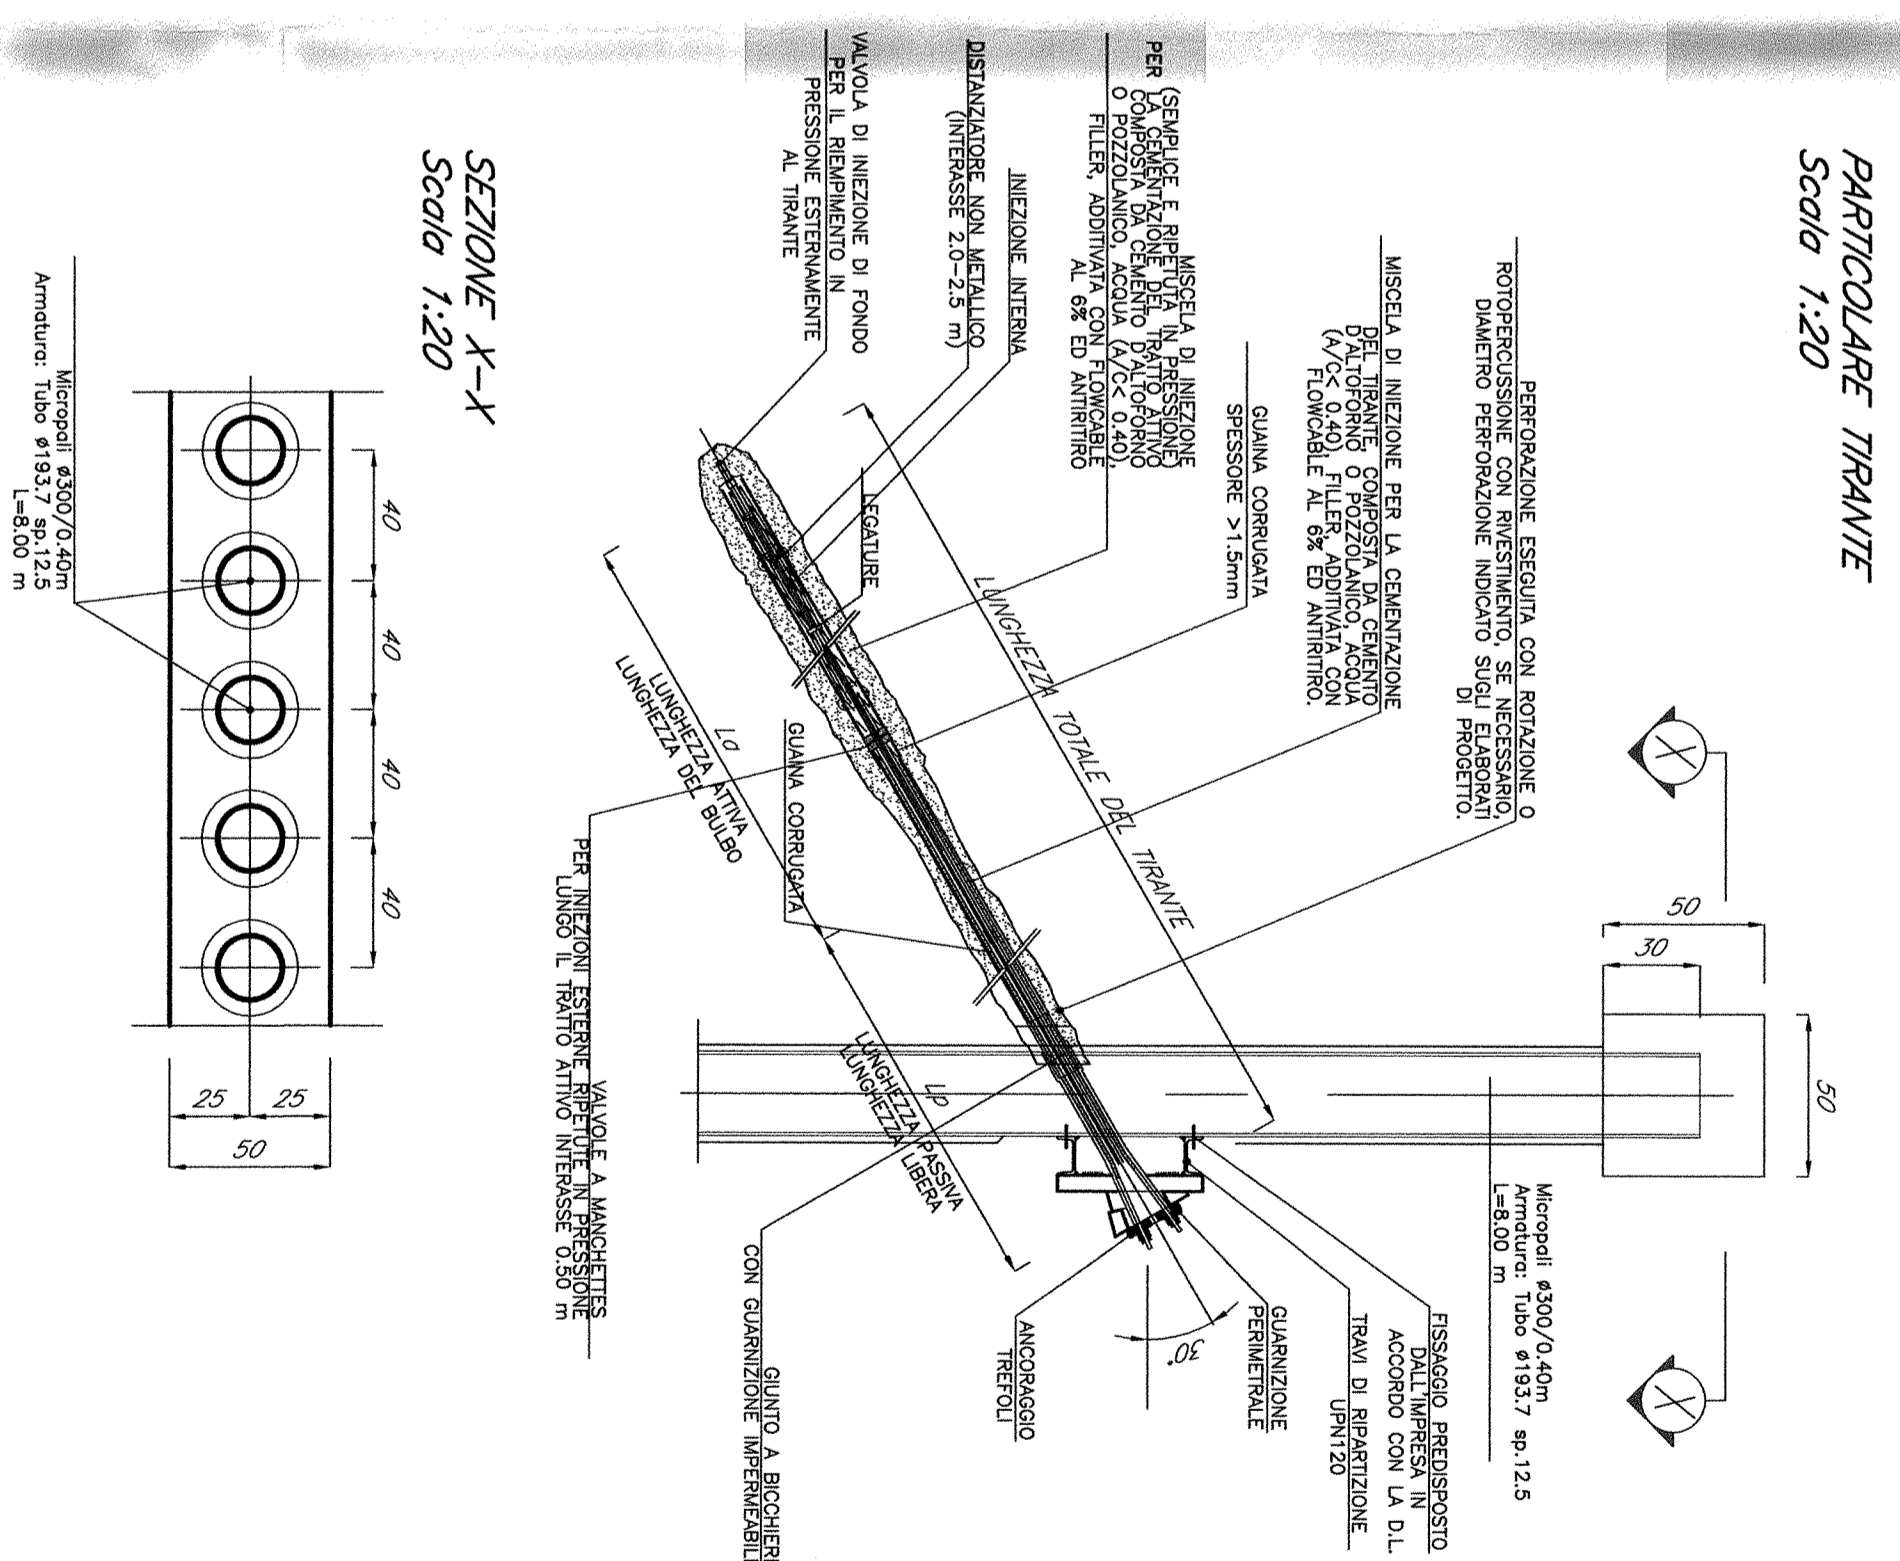


SEZIONE X-X  
Scala 1:20

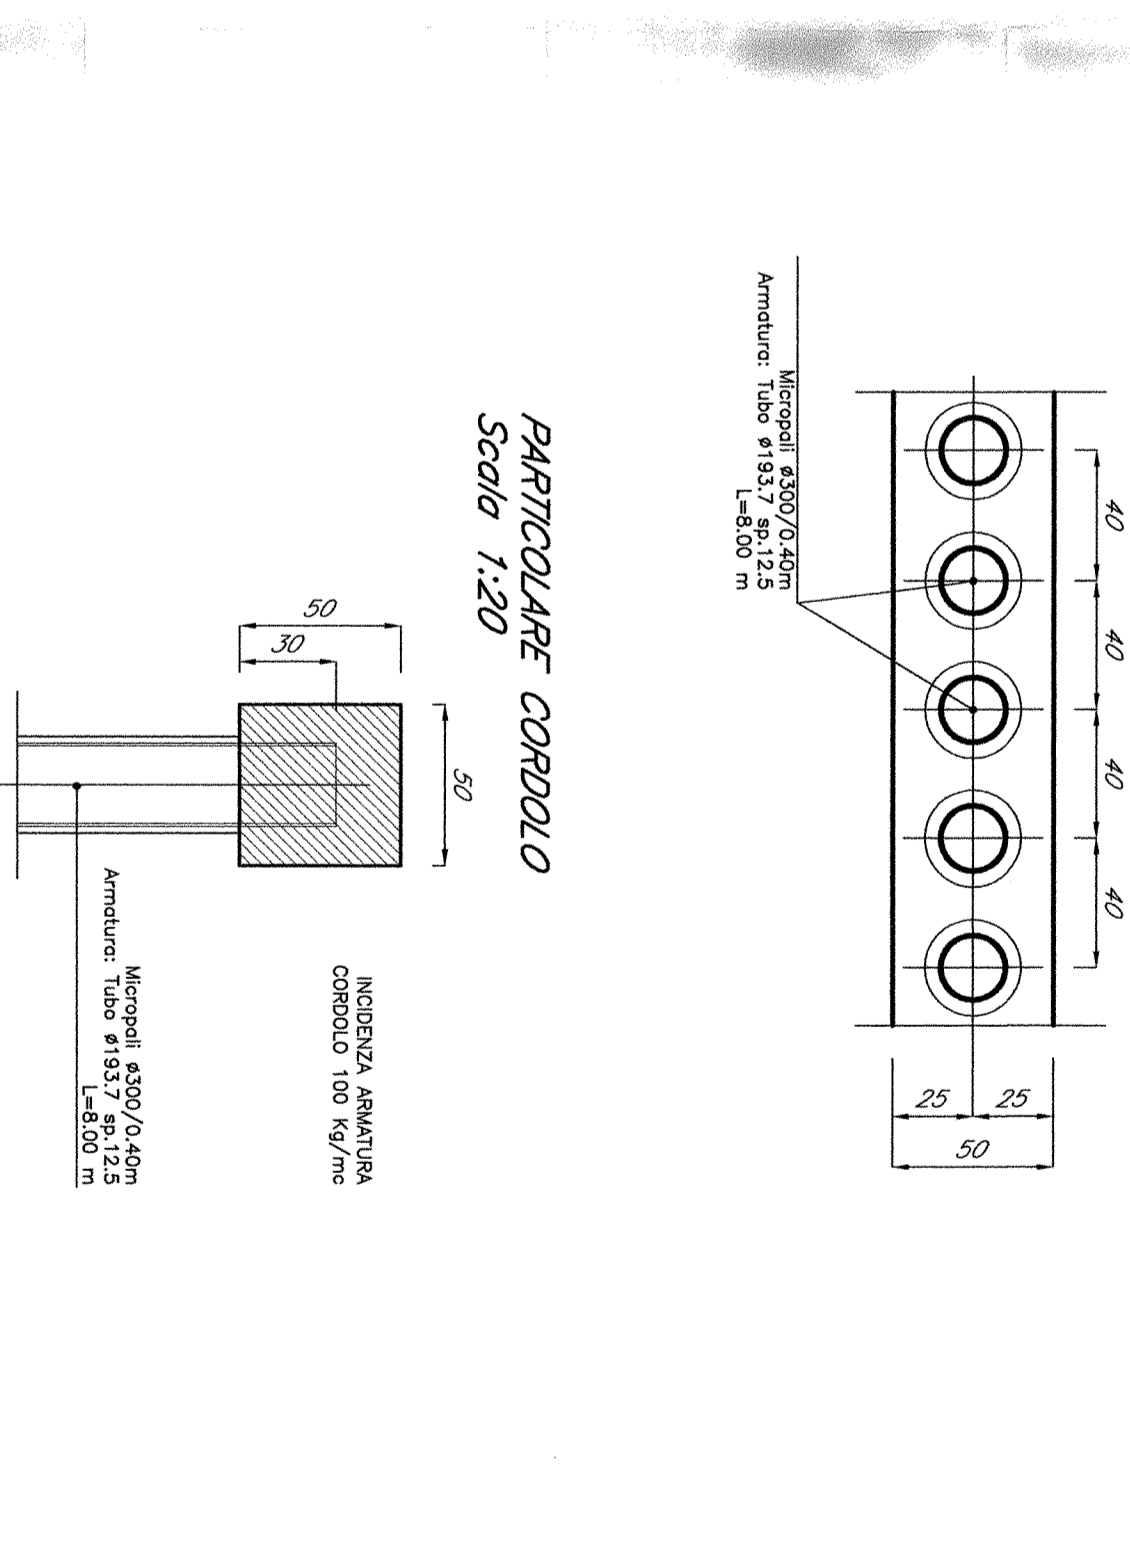


PARALTA 2° DI MICROPALI  
Scala 1:50

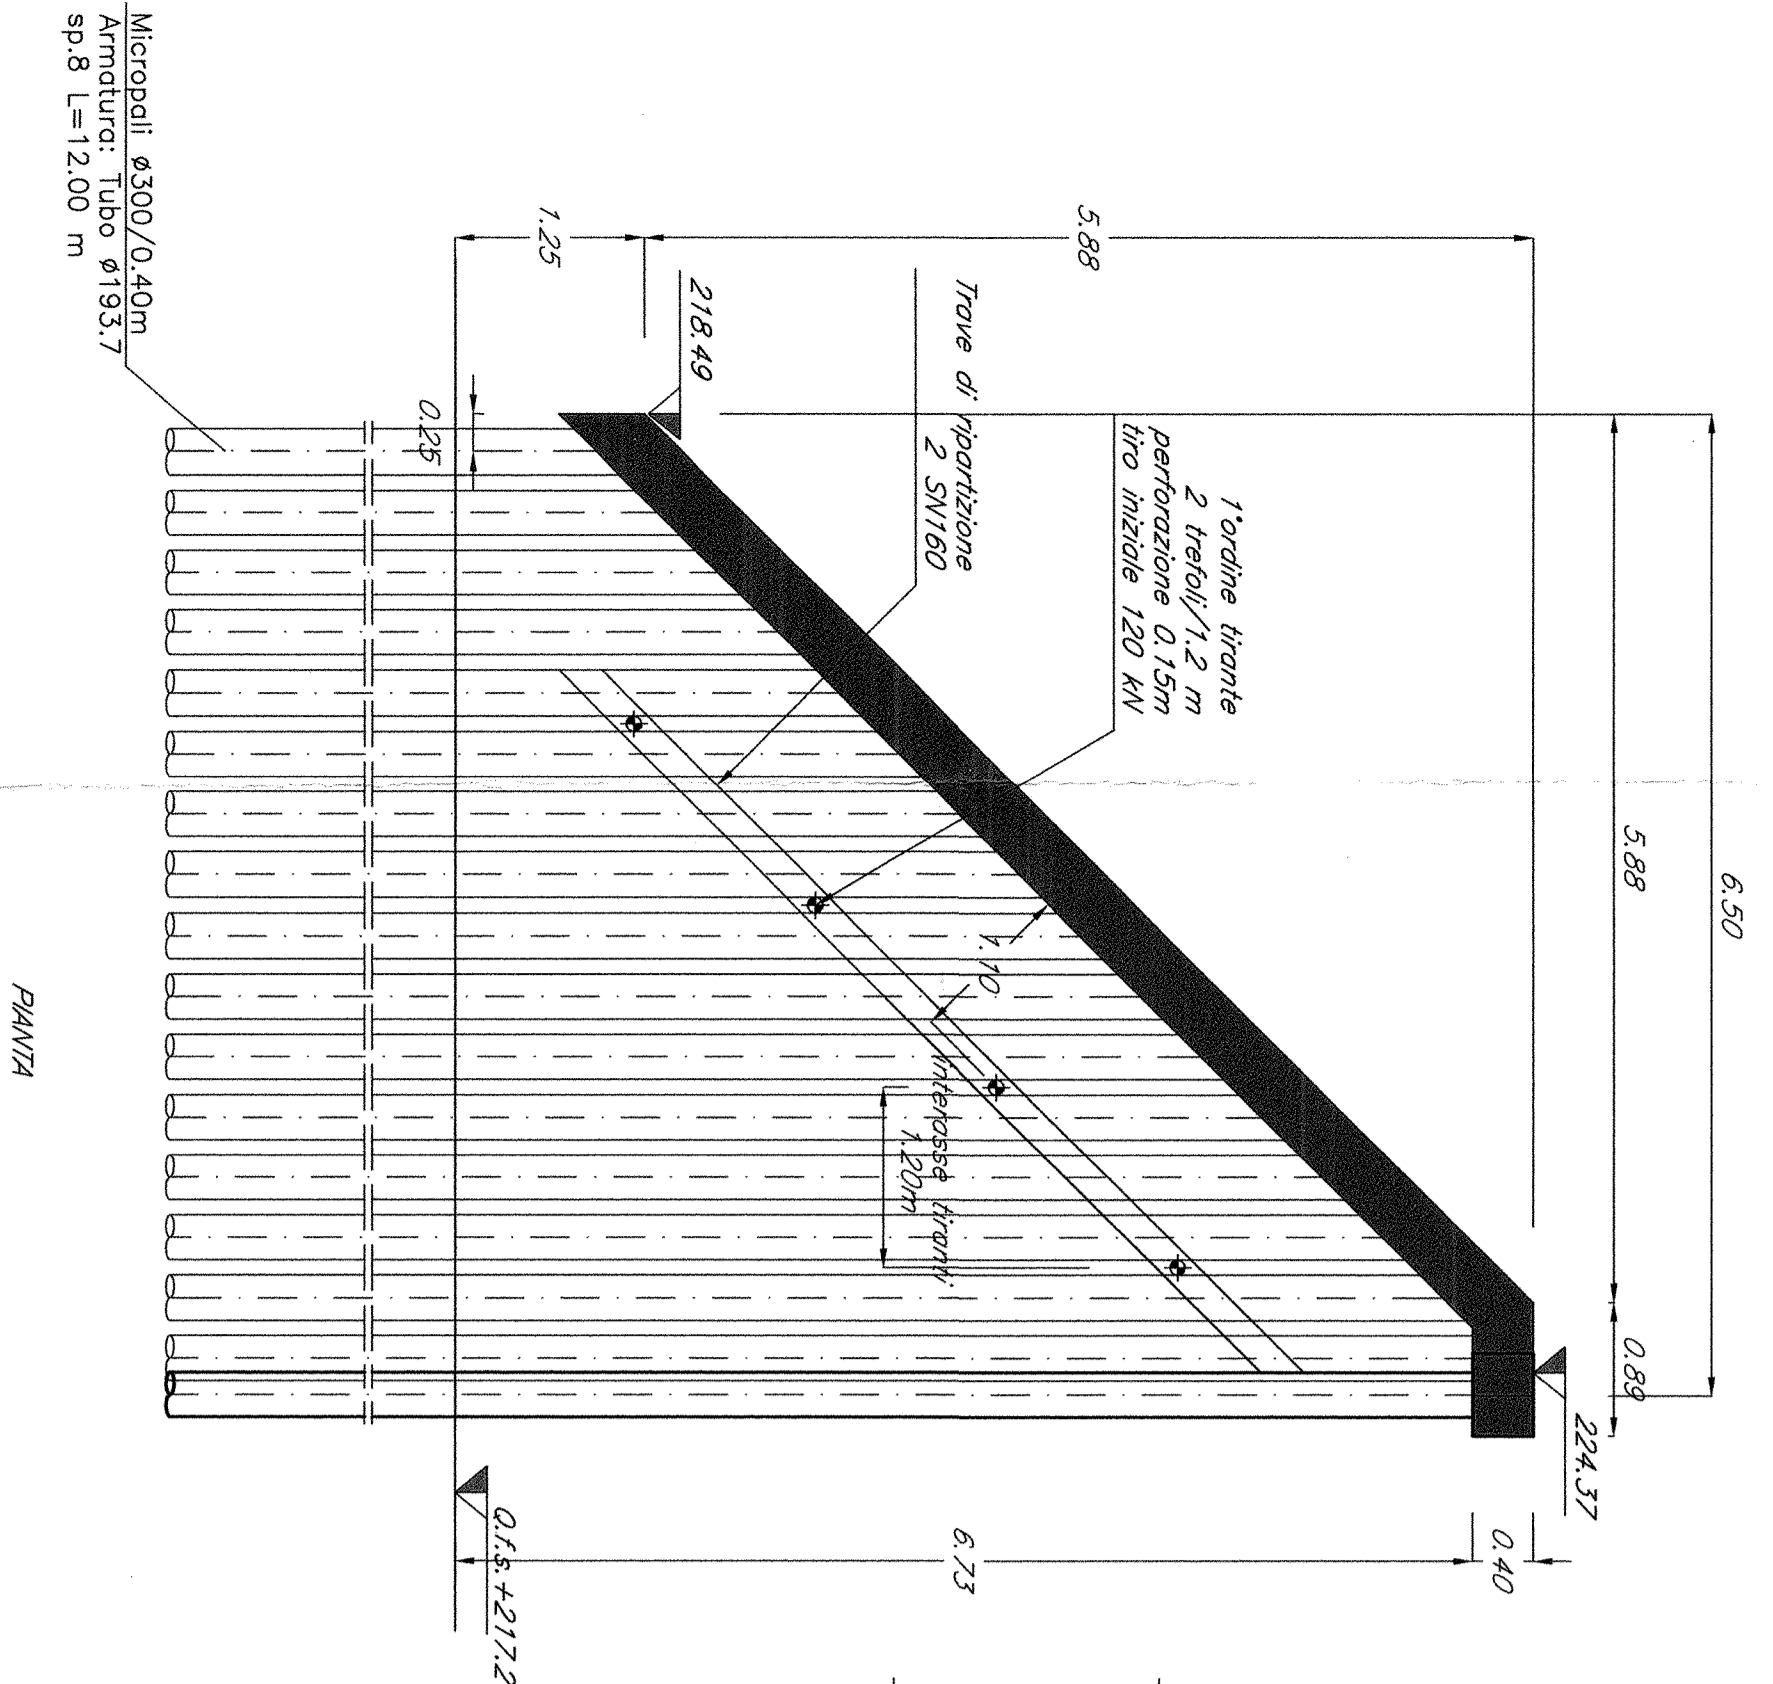


PARALTA 2° DI MICROPALI  
Scala 1:50

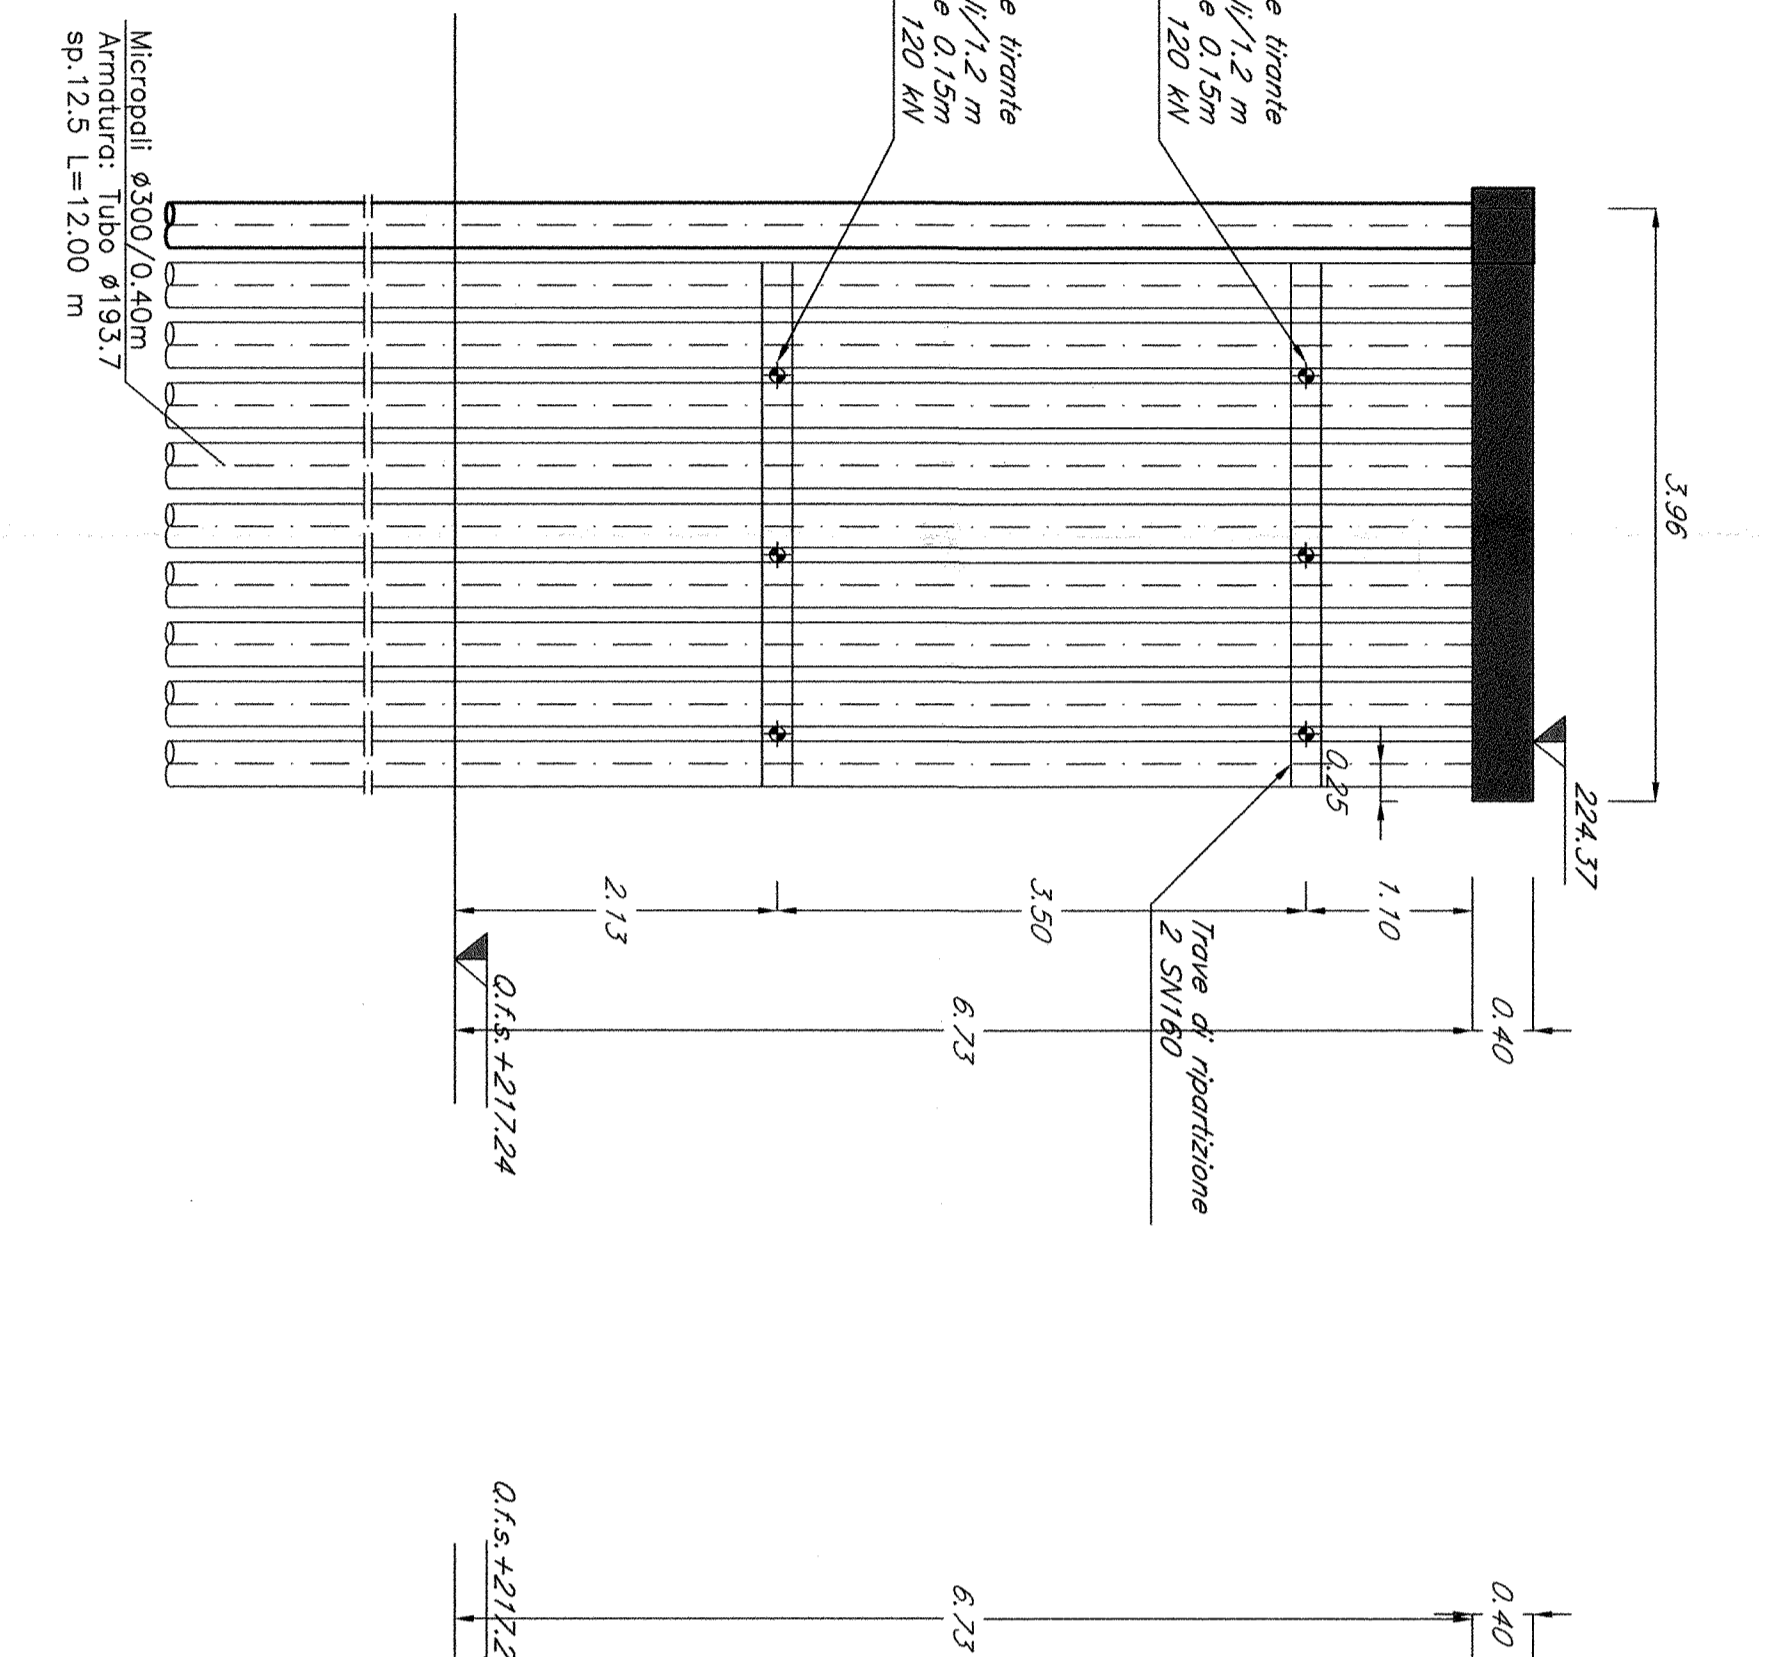

PARALTA 2° DI MICROPALI  
Scala 1:50

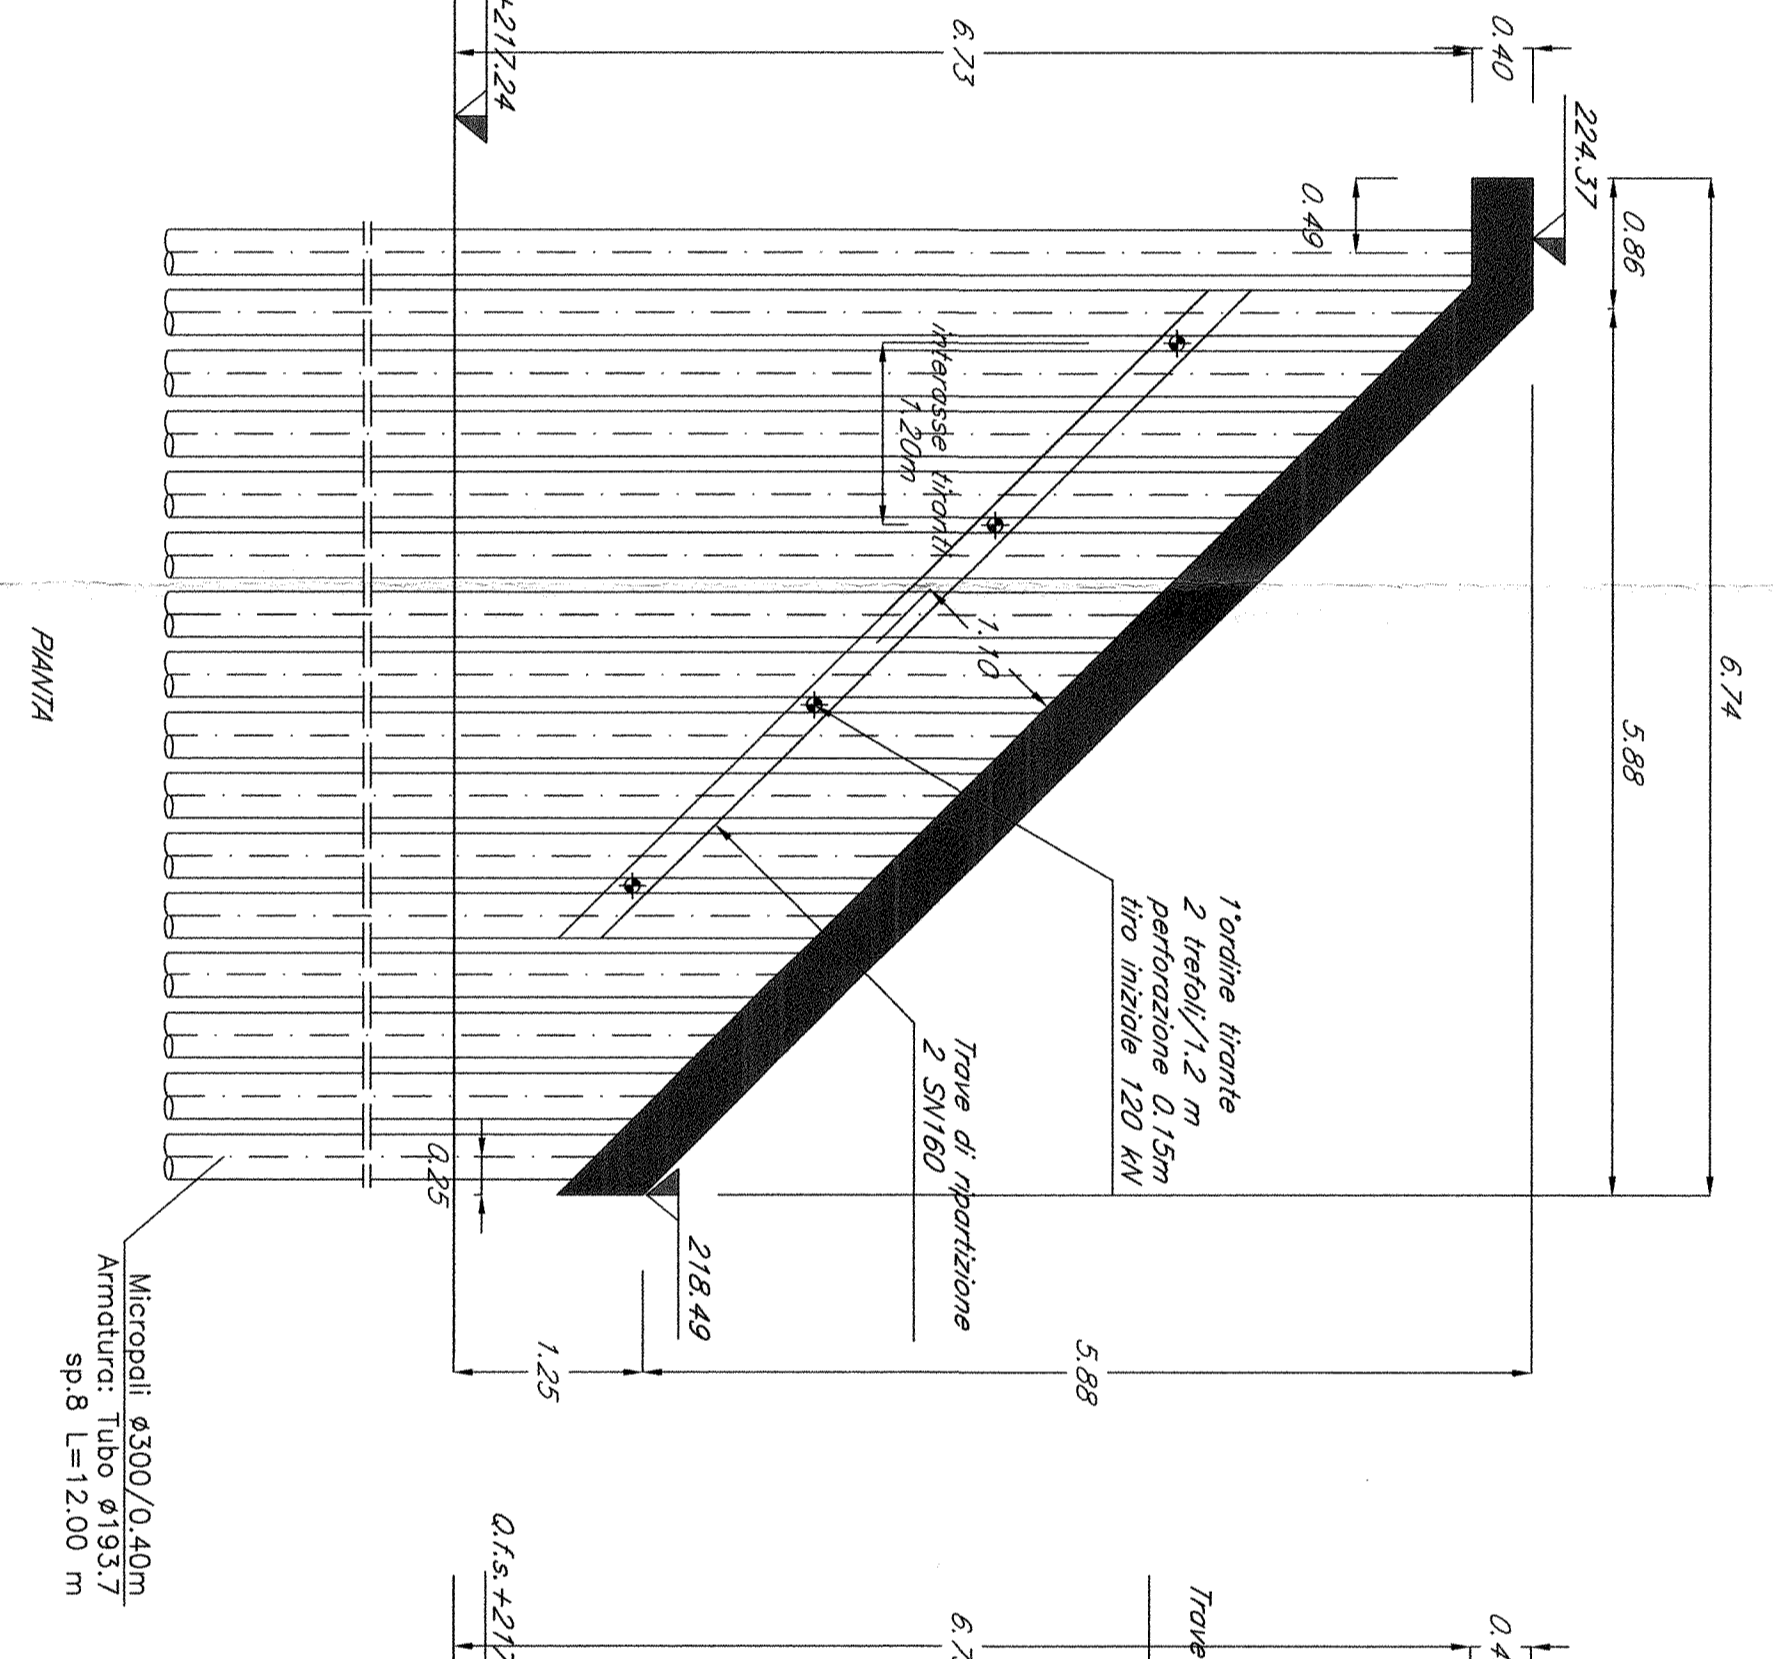

PARALTA 2° DI MICROPALI  
Scala 1:50

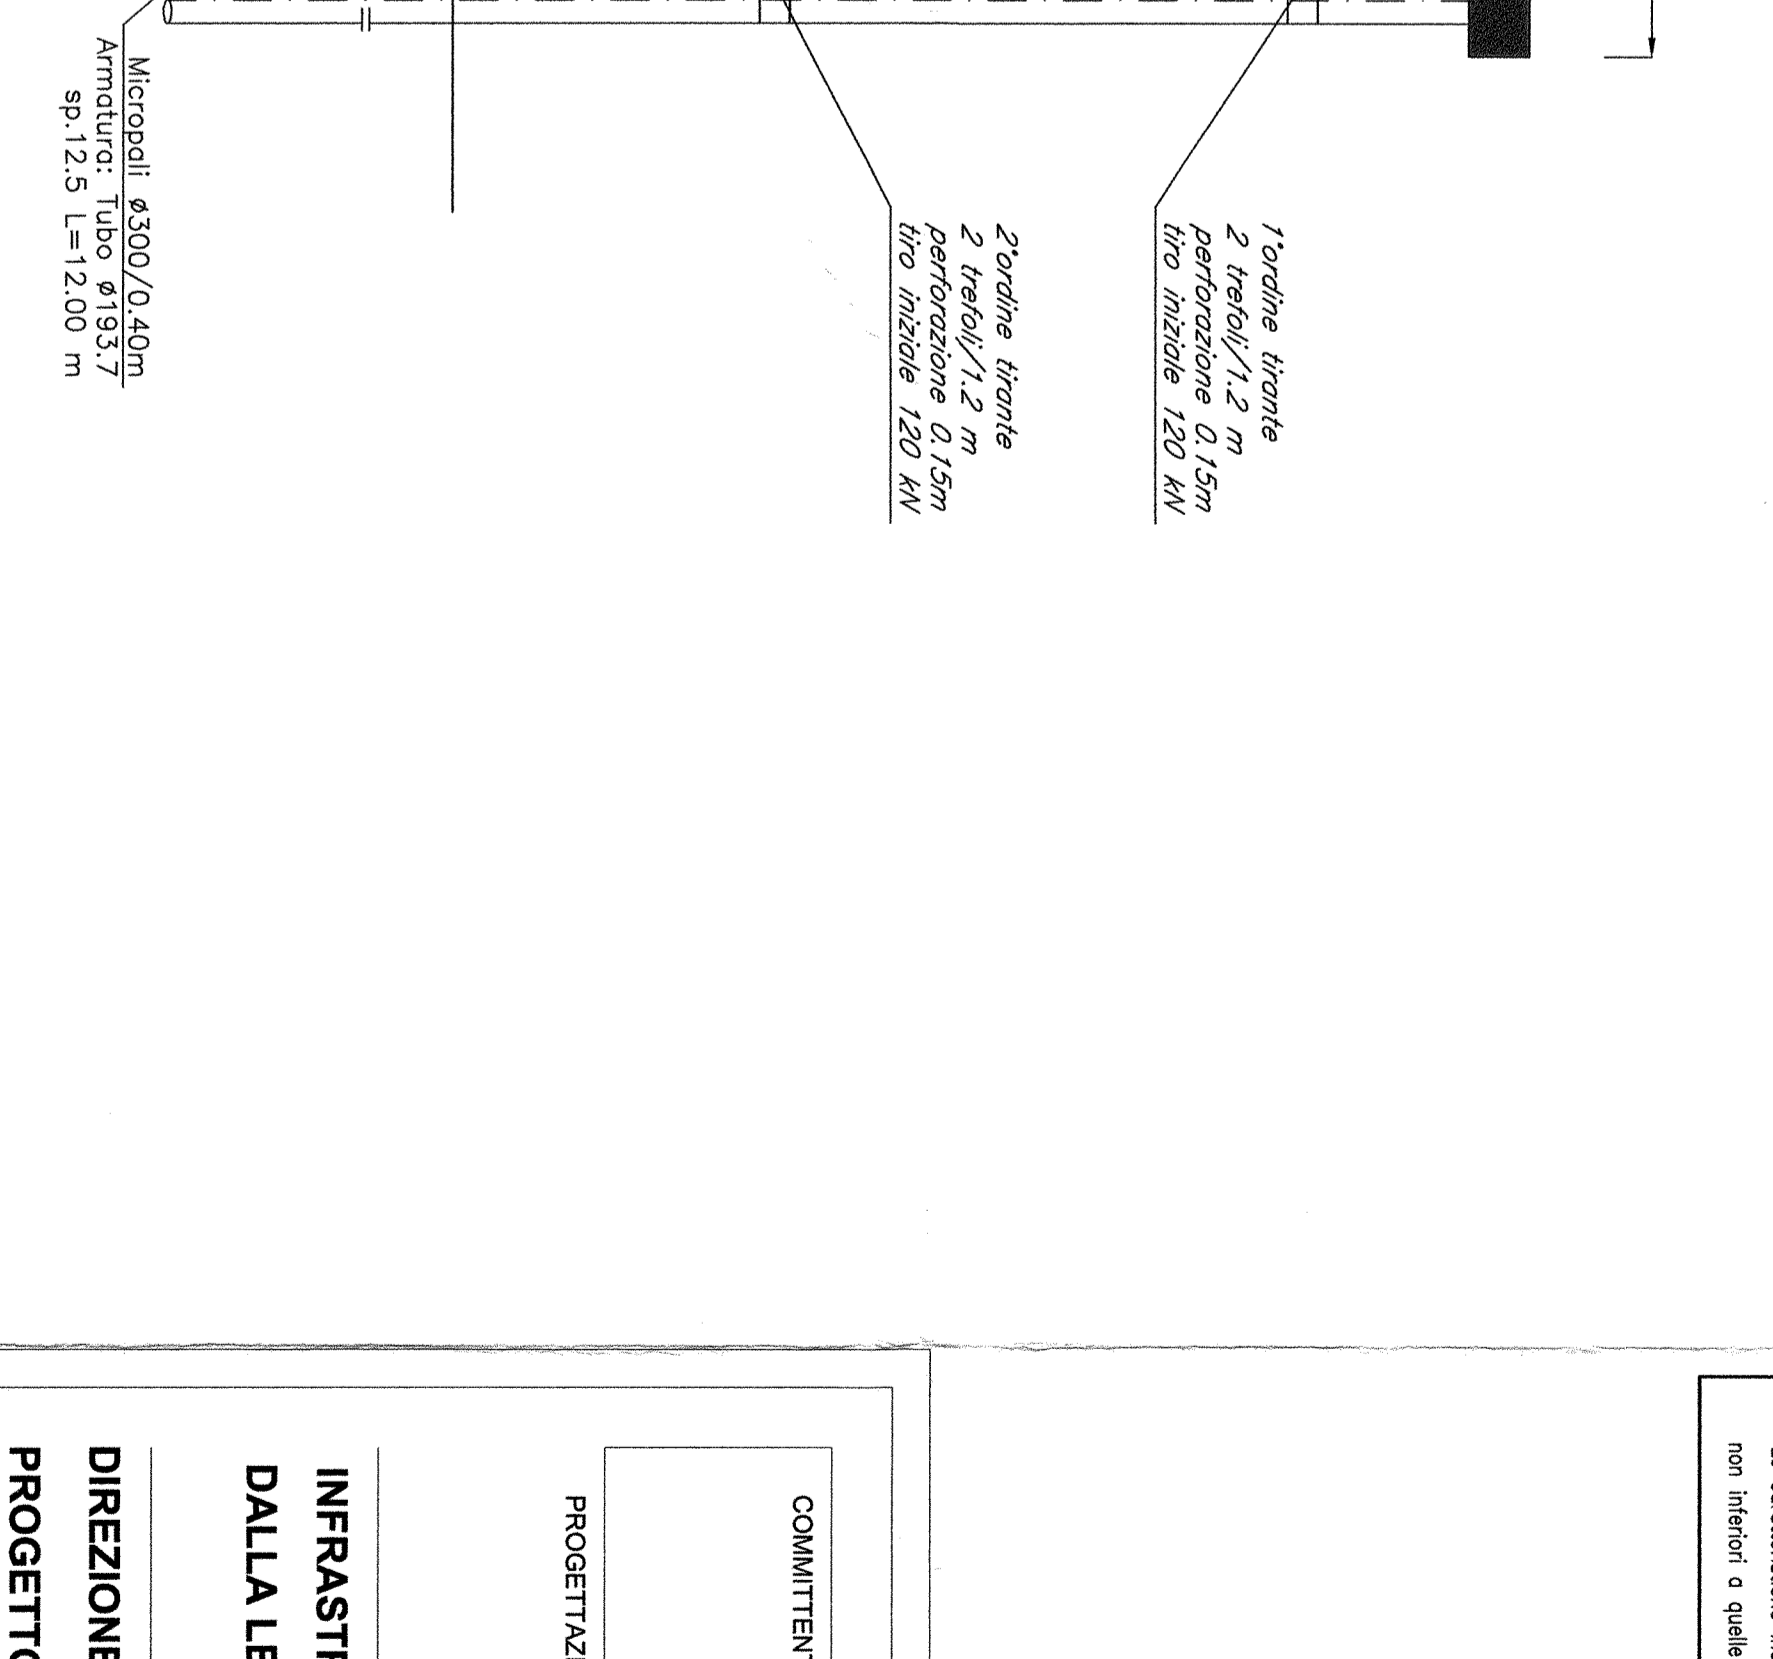

Micropali perforati	n.	φ perforazioni	L	i	l	tubo armatura	sp.
perfora A	17	300mm	12m	0.40m	193.7mm	Bmm	
perfora B	17	300mm	12m	0.40m	193.7mm	Bmm	
perfora C	25	300mm	12m	0.40m	193.7mm	Bmm	
perfora D	25	300mm	12m	0.40m	193.7mm	Bmm	

COMITENTE: **RFI** Gruppo Ferrovie dello Stato

PROGETTAZIONE: **ITALFERR** Gruppo Ferrovie dello Stato

DIREZIONE TECNICA - CENTRO DI PRODUZIONE MILANO

PROGETTO DEFINITIVO PER APPALTO INTEGRATO

POTENZIAMENTO DELLA LINEA RHO-ARONA, TRATTA RHO-GALLARATE QUADRIPLICAMENTO RHO-PARABIAGO E RACCORDO Y

OPERE PRINCIPALI - SOTTOVIA E SOTTOPASSI

SI.21 - Nuovo sottovia di Via B Croce - San Giovanni al km 16+326.40

Fasi realizzative e opere provvisorie - Tav. Z12

SCALA: VAR.

CONMESSA LOTTO FASE ENTE TIPO DOC. OPERA/DESCRIZIONE PROGR. REV.

MD1 12 26 PA SI.2100 003 A

Rev.	Descrizione	Redatto	Data	Verificato	Data	Approvato	Data	Autore
A	Emissione Esecutiva	Amati	16/09/2011	...	...	...	...	...

FILE: MD1\_120209\_26\_200000\_A

**NOTE DI CARATTERE ESECUTIVO**

TRAVANTI

- I travi per il 1° ordine devono essere eseguiti a mattoni e protezione con l'impiego di metallo, secondo i dettami normativi.
- La protezione deve essere eseguita a mattoni e protezione con l'impiego di metallo, secondo i dettami normativi.
- La protezione deve essere eseguita a mattoni e protezione con l'impiego di metallo, secondo i dettami normativi.

**PARALTA 2° DI MICROPALI**

La paralta deve essere eseguita a mattoni e protezione con l'impiego di metallo, secondo i dettami normativi.

La paralta deve essere eseguita a mattoni e protezione con l'impiego di metallo, secondo i dettami normativi.

La paralta deve essere eseguita a mattoni e protezione con l'impiego di metallo, secondo i dettami normativi.

**TABELLA MATERIALI**

Q.C.	DESCRIZIONE	UNITA'	QUANTITA'	VALORE UNITARIO	VALORE TOTALE
1	ACCIAIO PER COPERTURE METALLICA	kg	...	...	...
2	ACCIAIO PER MANICOLA MICROPALI	kg	...	...	...
3	ACCIAIO PER MANICOLA MICROPALI	kg	...	...	...
