


GN02 - Galleria Sicignano
GN03 - Interconnessione Pari Romagnano 2


GALLERIA NATURALE
SINGOLO BINARIO

SEZIONE CORRENTE IN CURVA
CON STRADELLO ALL'INTERNO
(max sopraelevazione)

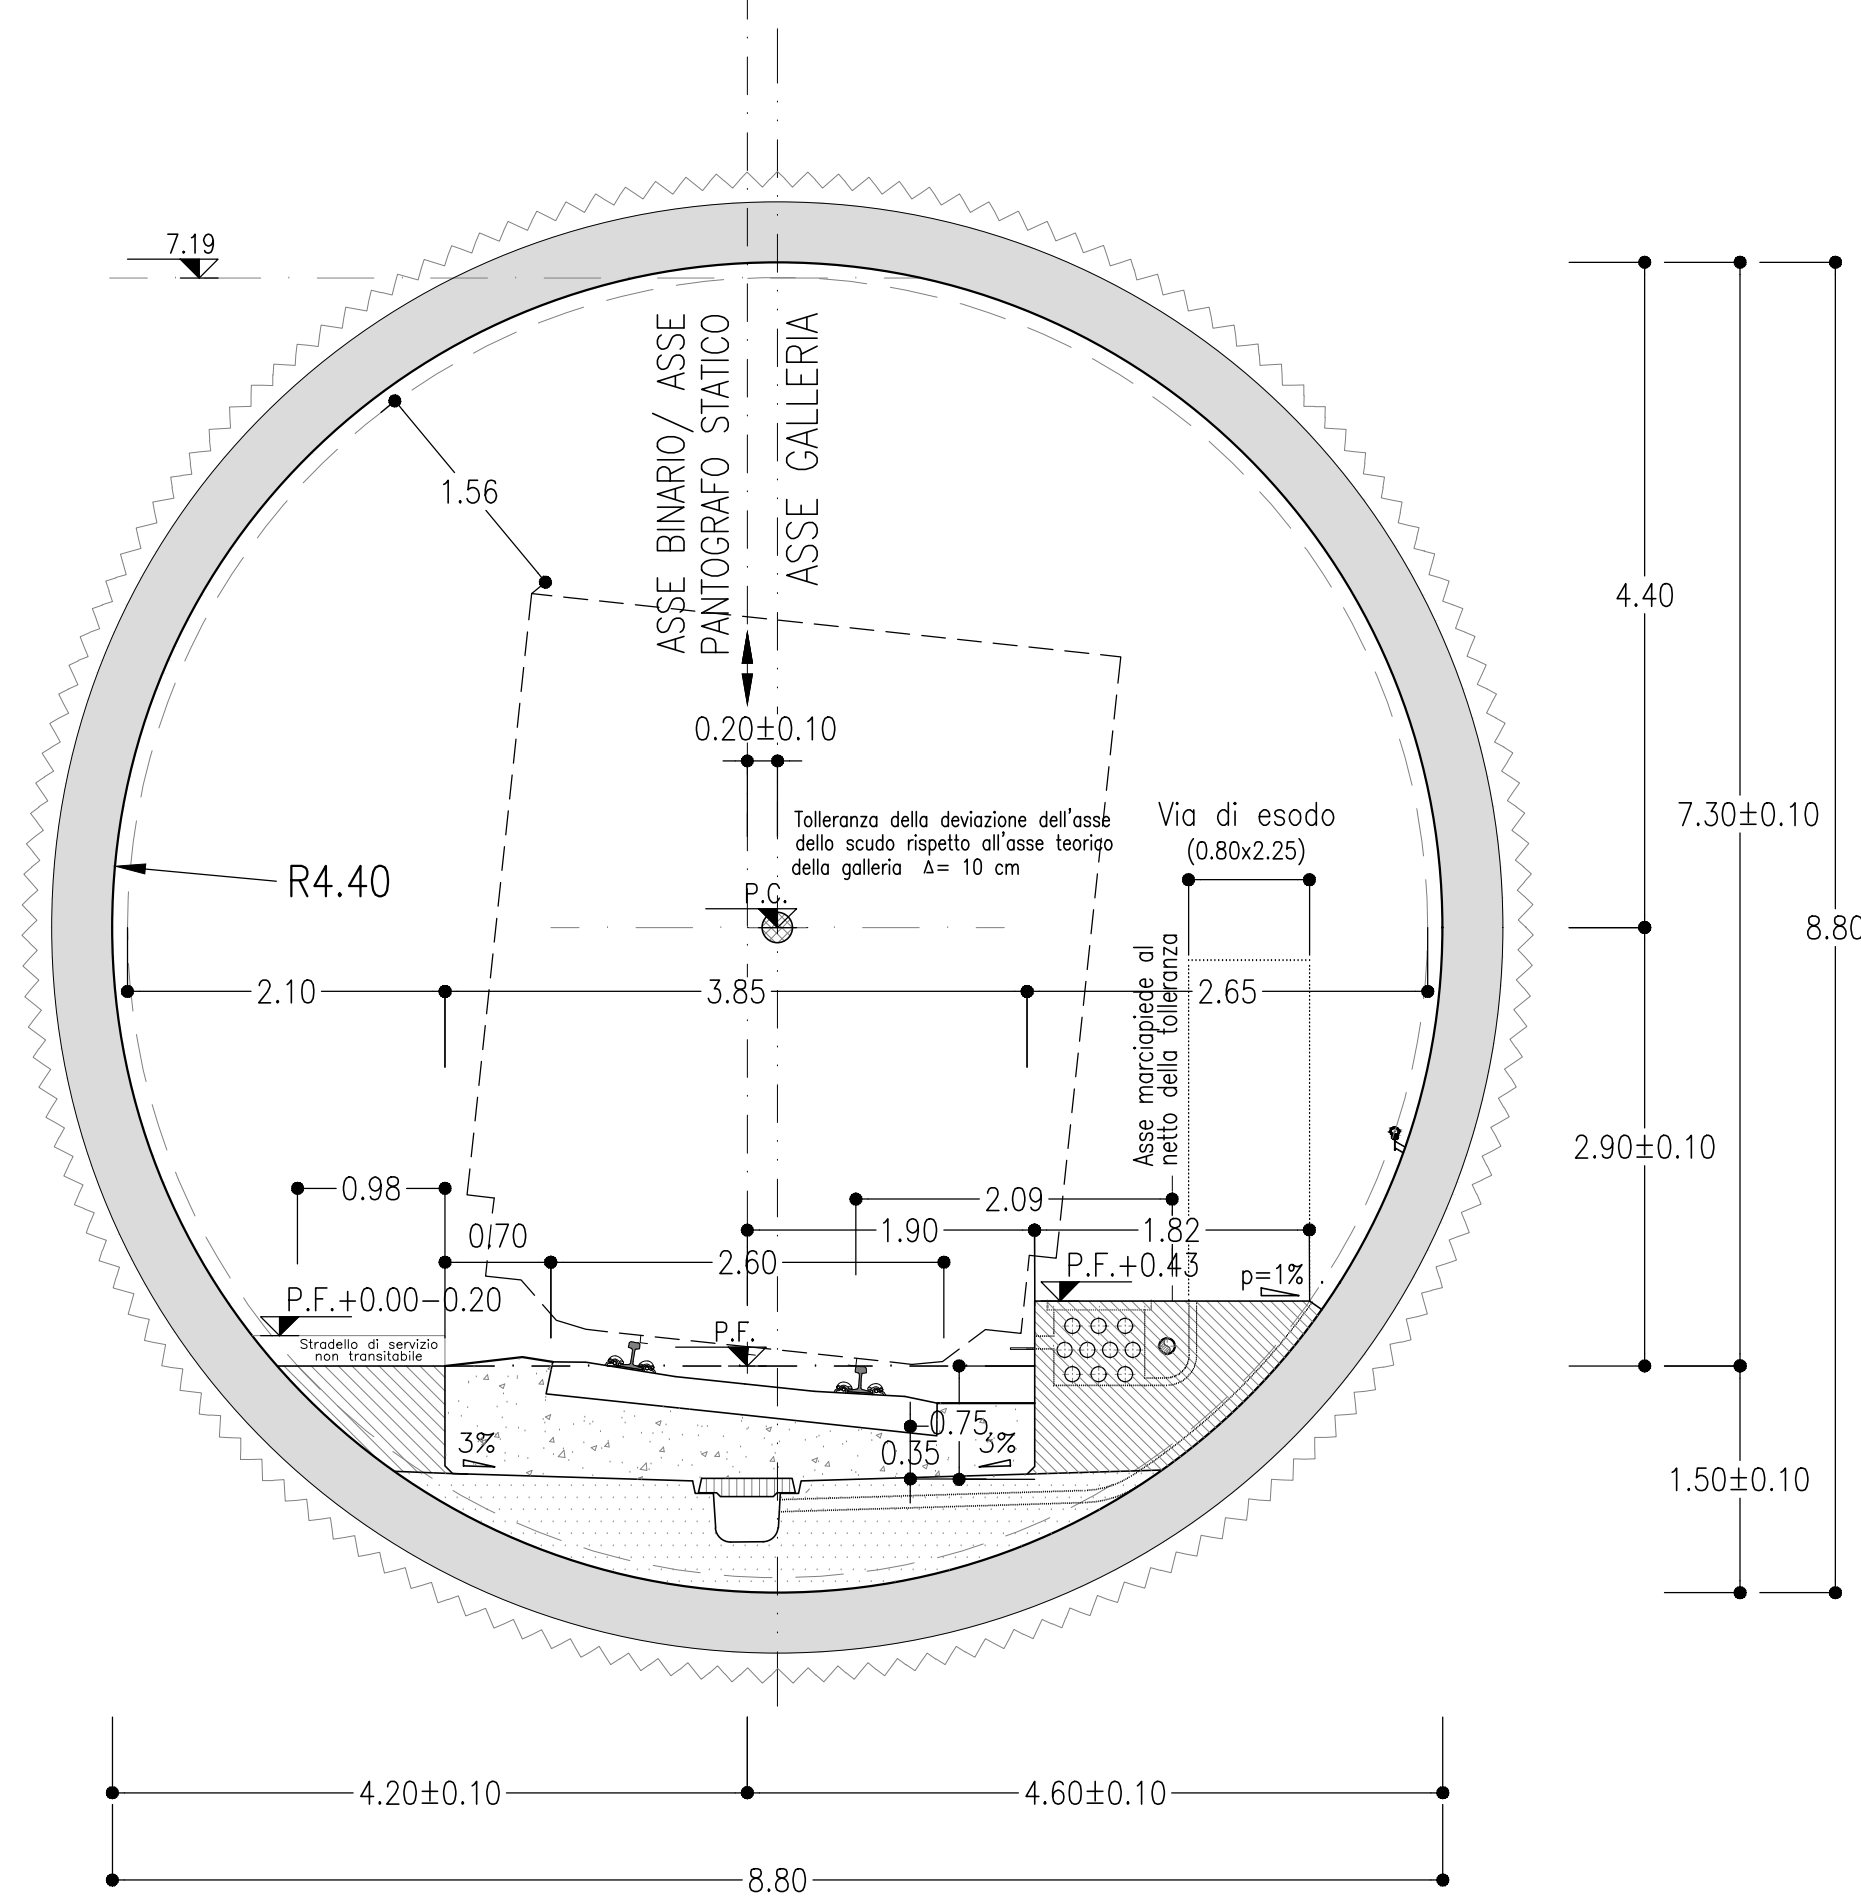

GALLERIA NATURALE
SINGOLO BINARIO

SEZIONE CORRENTE IN CURVA
CON STRADELLO ALL'ESTERNO
(max sopraelevazione)

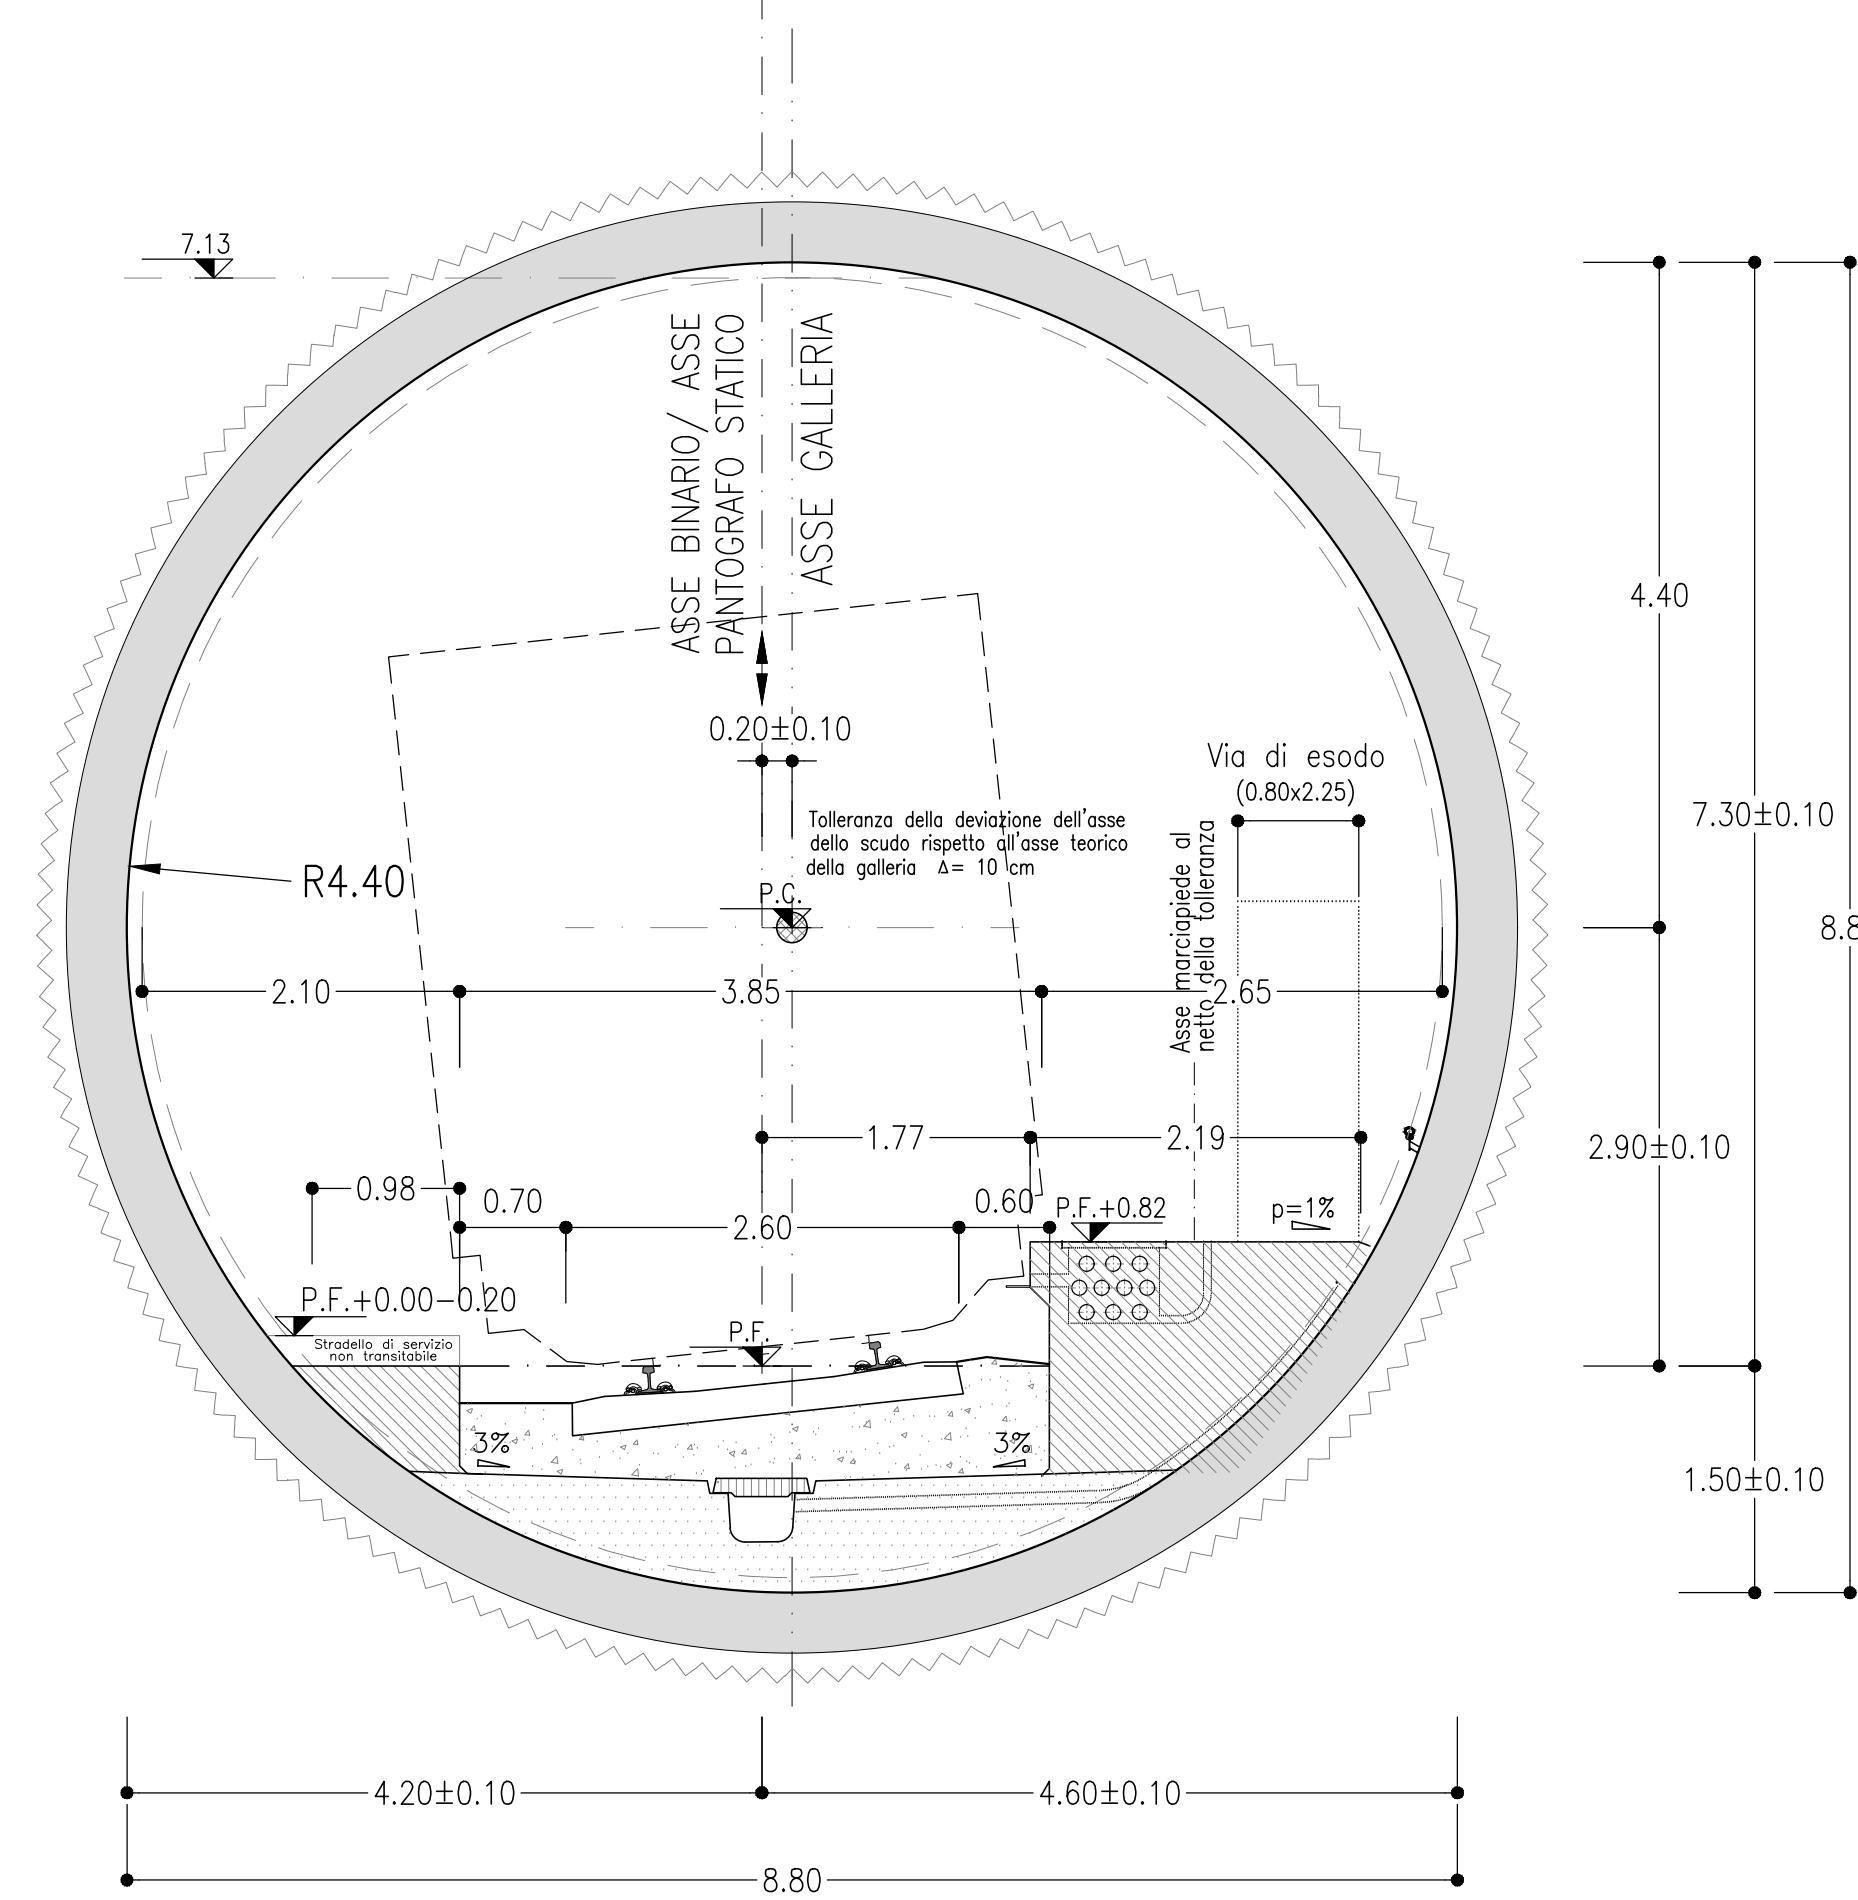


NOTA BENE
LA SEZIONE DI INTRADOSSO DELLA GALLERIA NATURALE A SINGOLO BINARIO
COINCIDE CON QUELLA PREVISTA DAL MANUALE DI PROGETTAZIONE RFI (PARTE
II - SEZIONE 4 - RFI/DTCSIGAMA/FS001E) PER GALLERIE IN SCAVO
MECCANIZZATO E VELOCITÀ COMPRESA TRA 250<v<300 Km/h.
TALE SEZIONE FUNZIONALE CONSENTE IL TRANSITO DEL PMO 5 (GABARIT C).

NOTE
- EVENTUALI DIFFERENZE TRA LE MISURE TOTALI E LE
SOMMATORIE DELLE MISURE PARZIALI SONO DOVUTE AD
ARROTONDAMENTI AUTOMATICI

LEGENDA
P.C.= PIANO DEI CENTRI
P.F.= PIANO DEL FERRO

GALLERIA NATURALE
SINGOLO BINARIO


SEZIONE CORRENTE IN RETTIFILLO

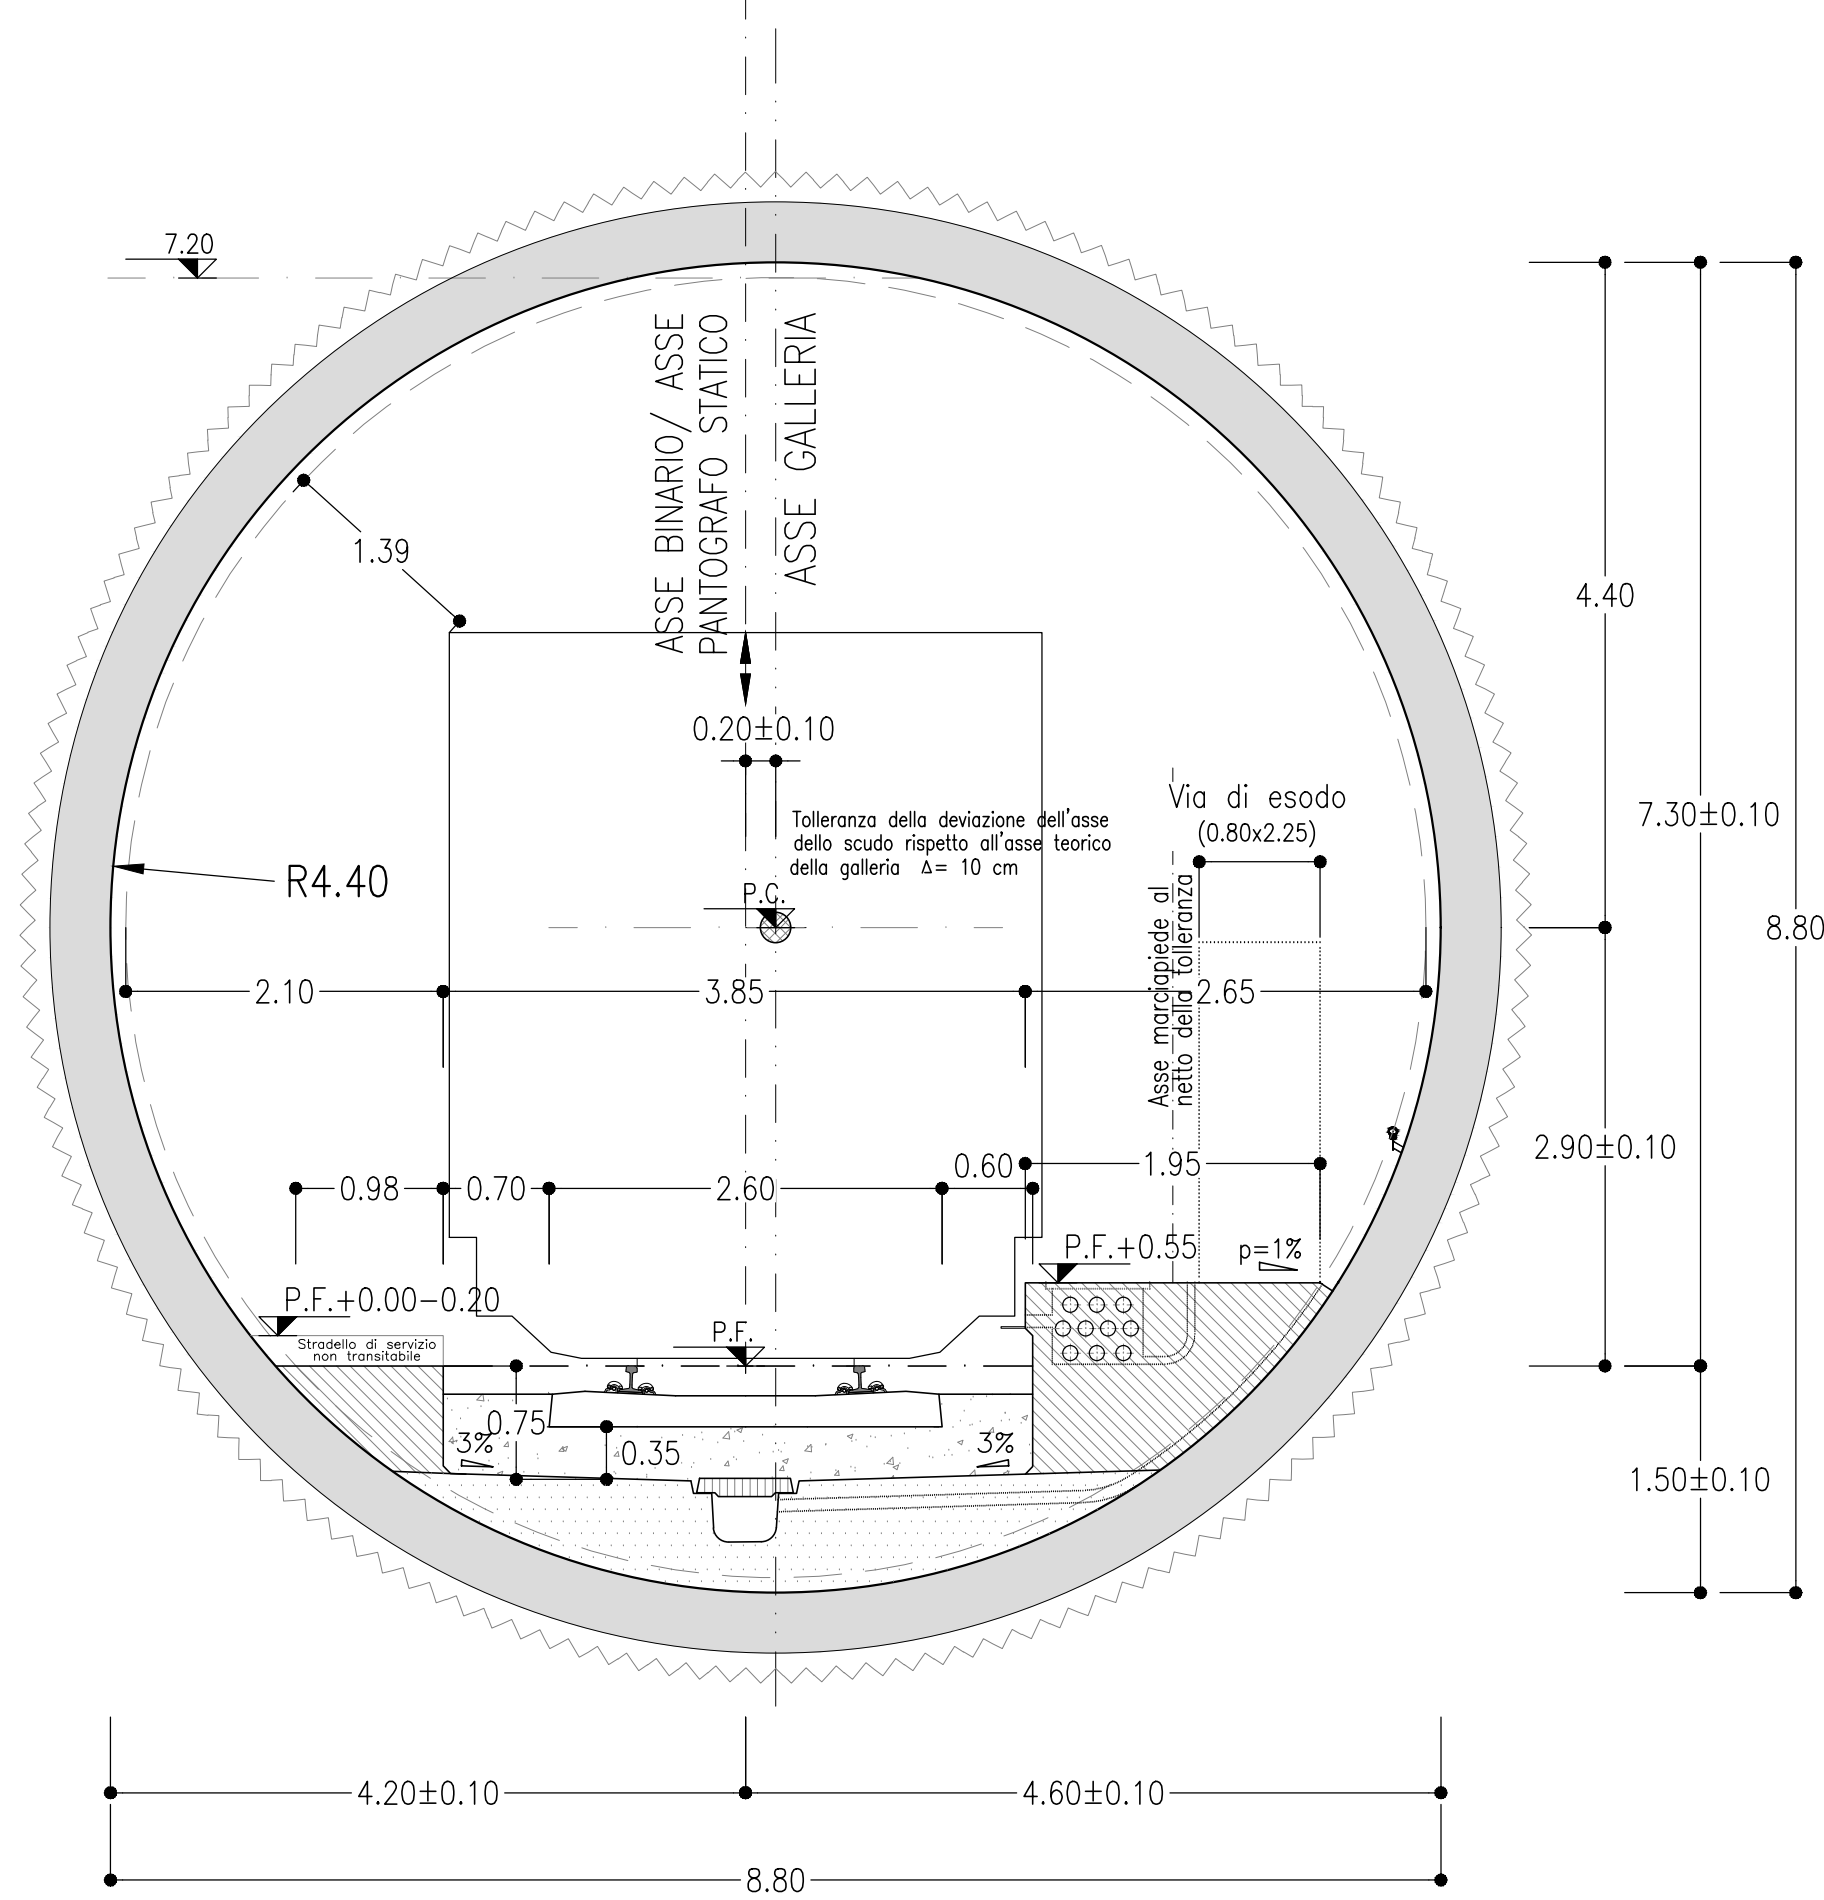

GN04 - Galleria Auletta


GALLERIA NATURALE
SINGOLO BINARIO

SEZIONE CORRENTE IN CURVA
CON STRADELLO ALL'INTERNO
(max sopraelevazione)

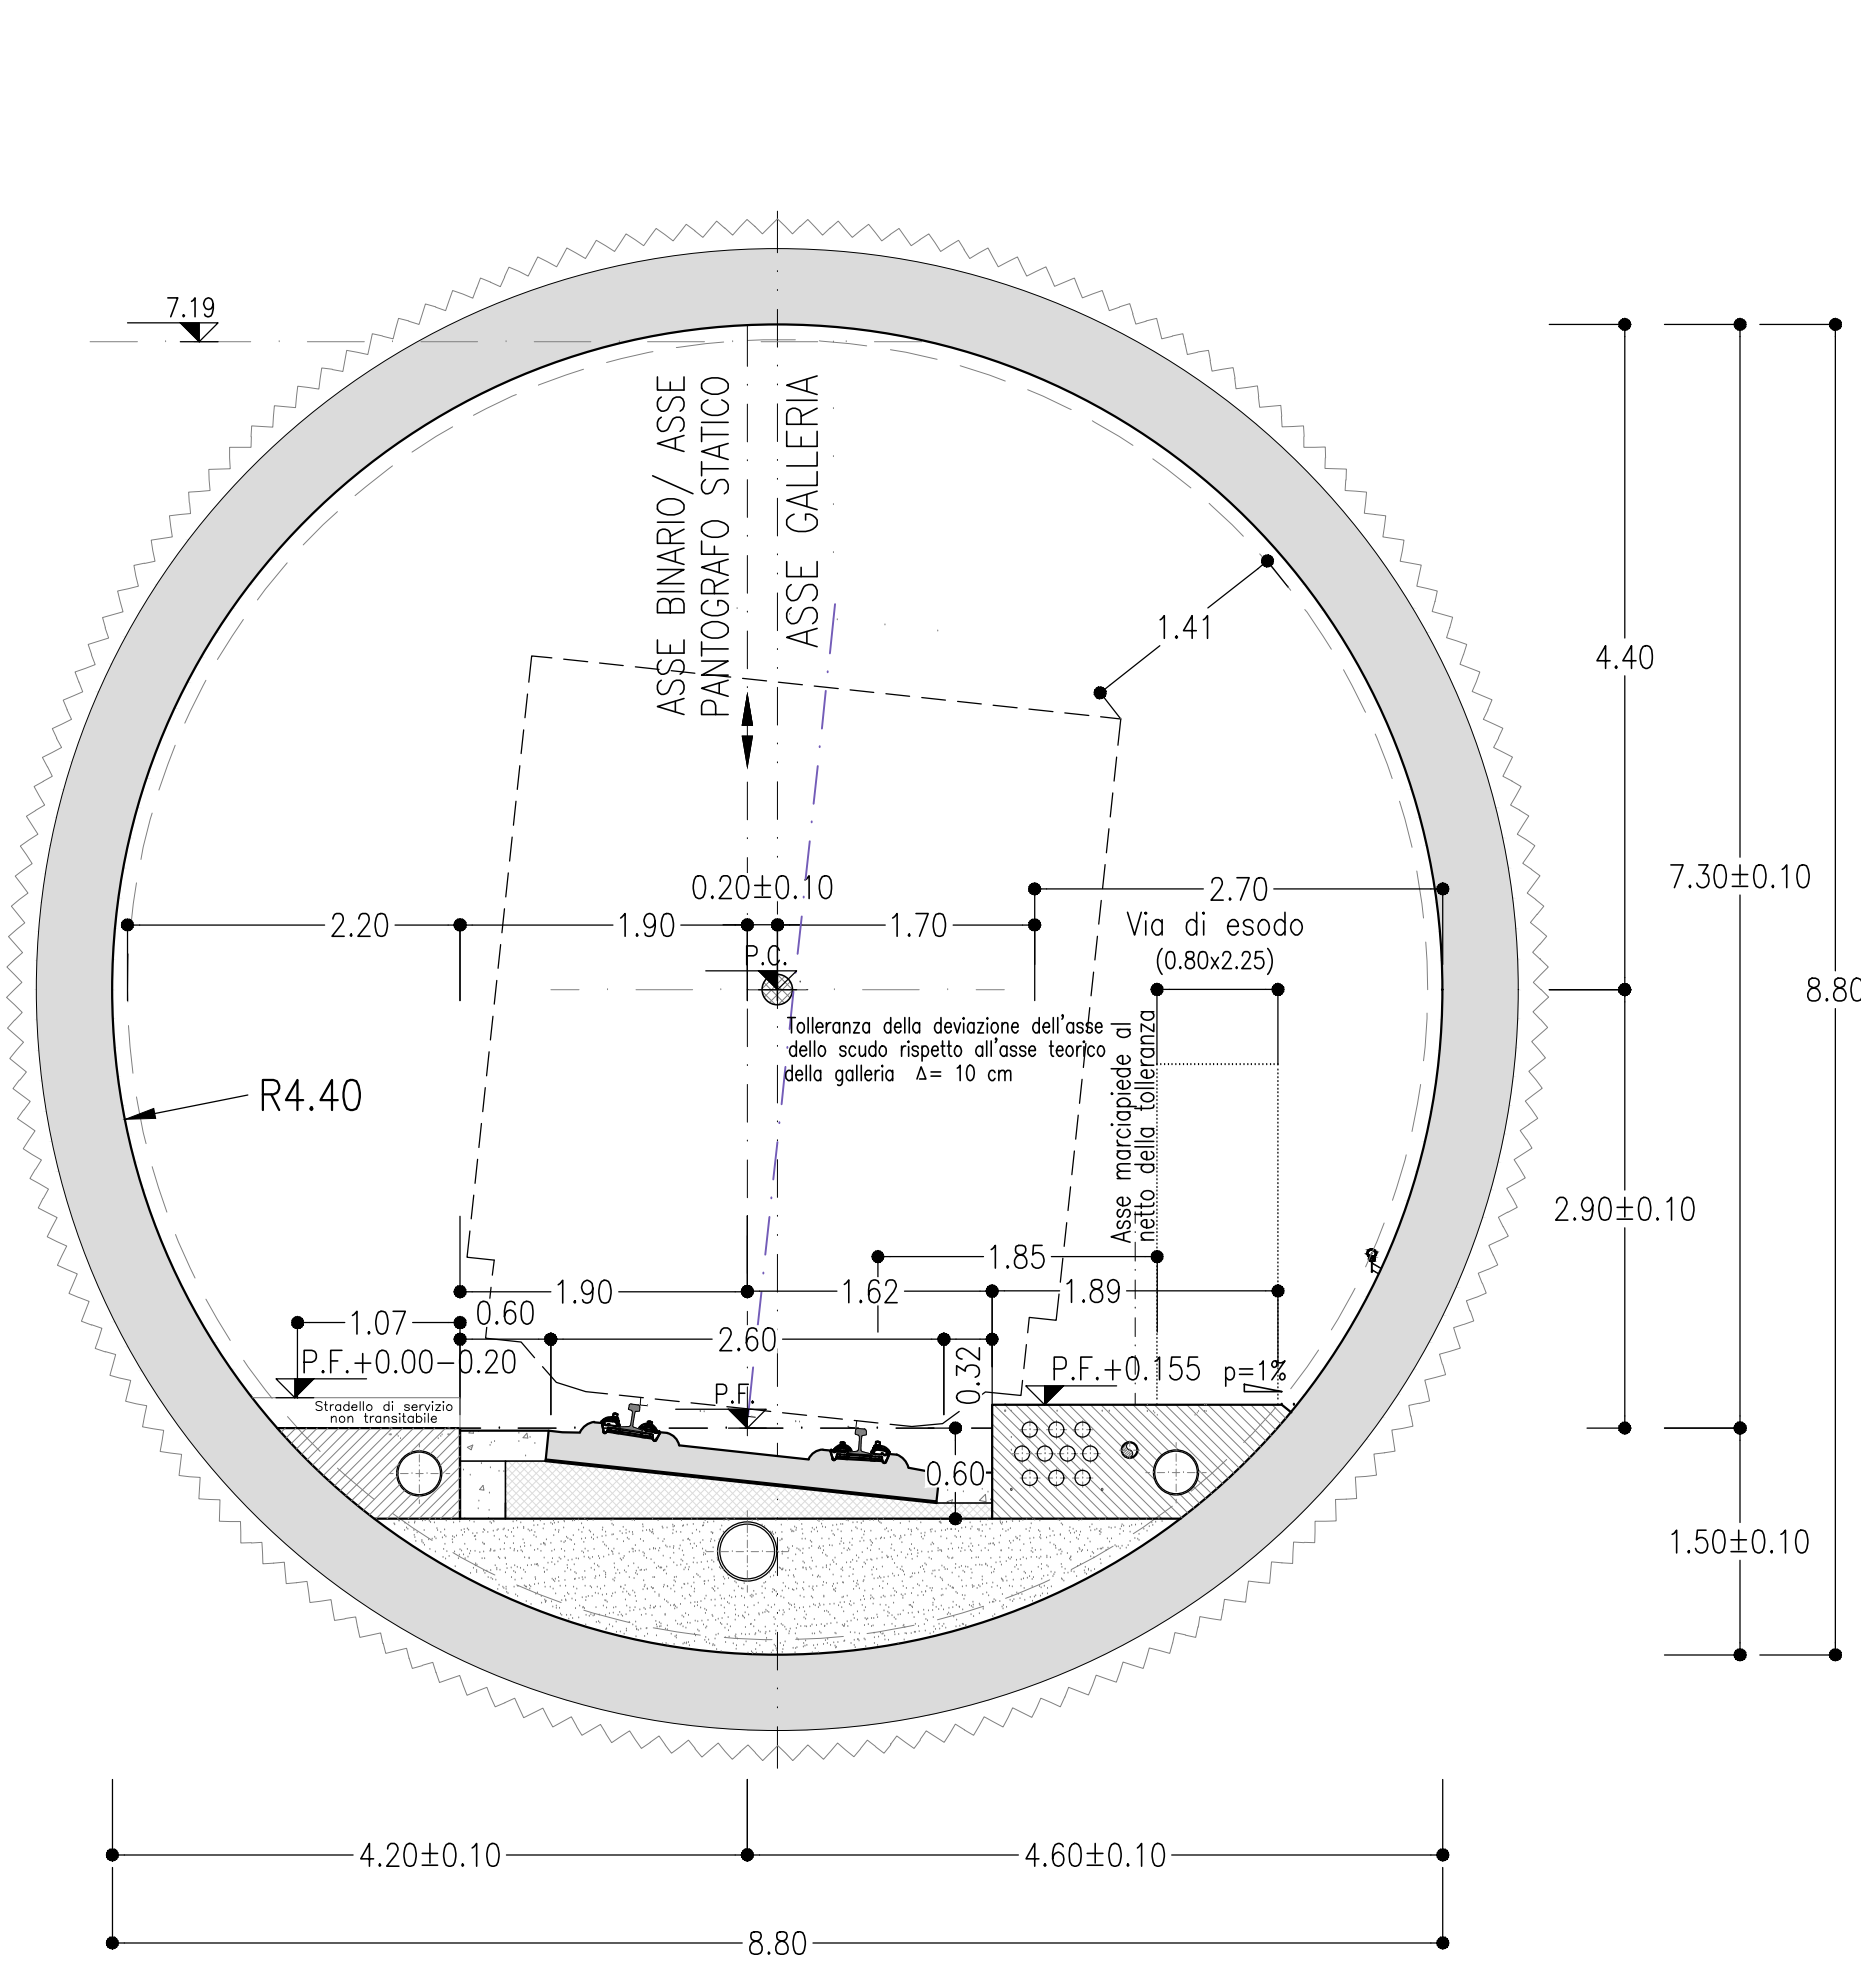


GALLERIA NATURALE
SINGOLO BINARIO

SEZIONE CORRENTE IN CURVA
CON STRADELLO ALL'ESTERNO
(max sopraelevazione)

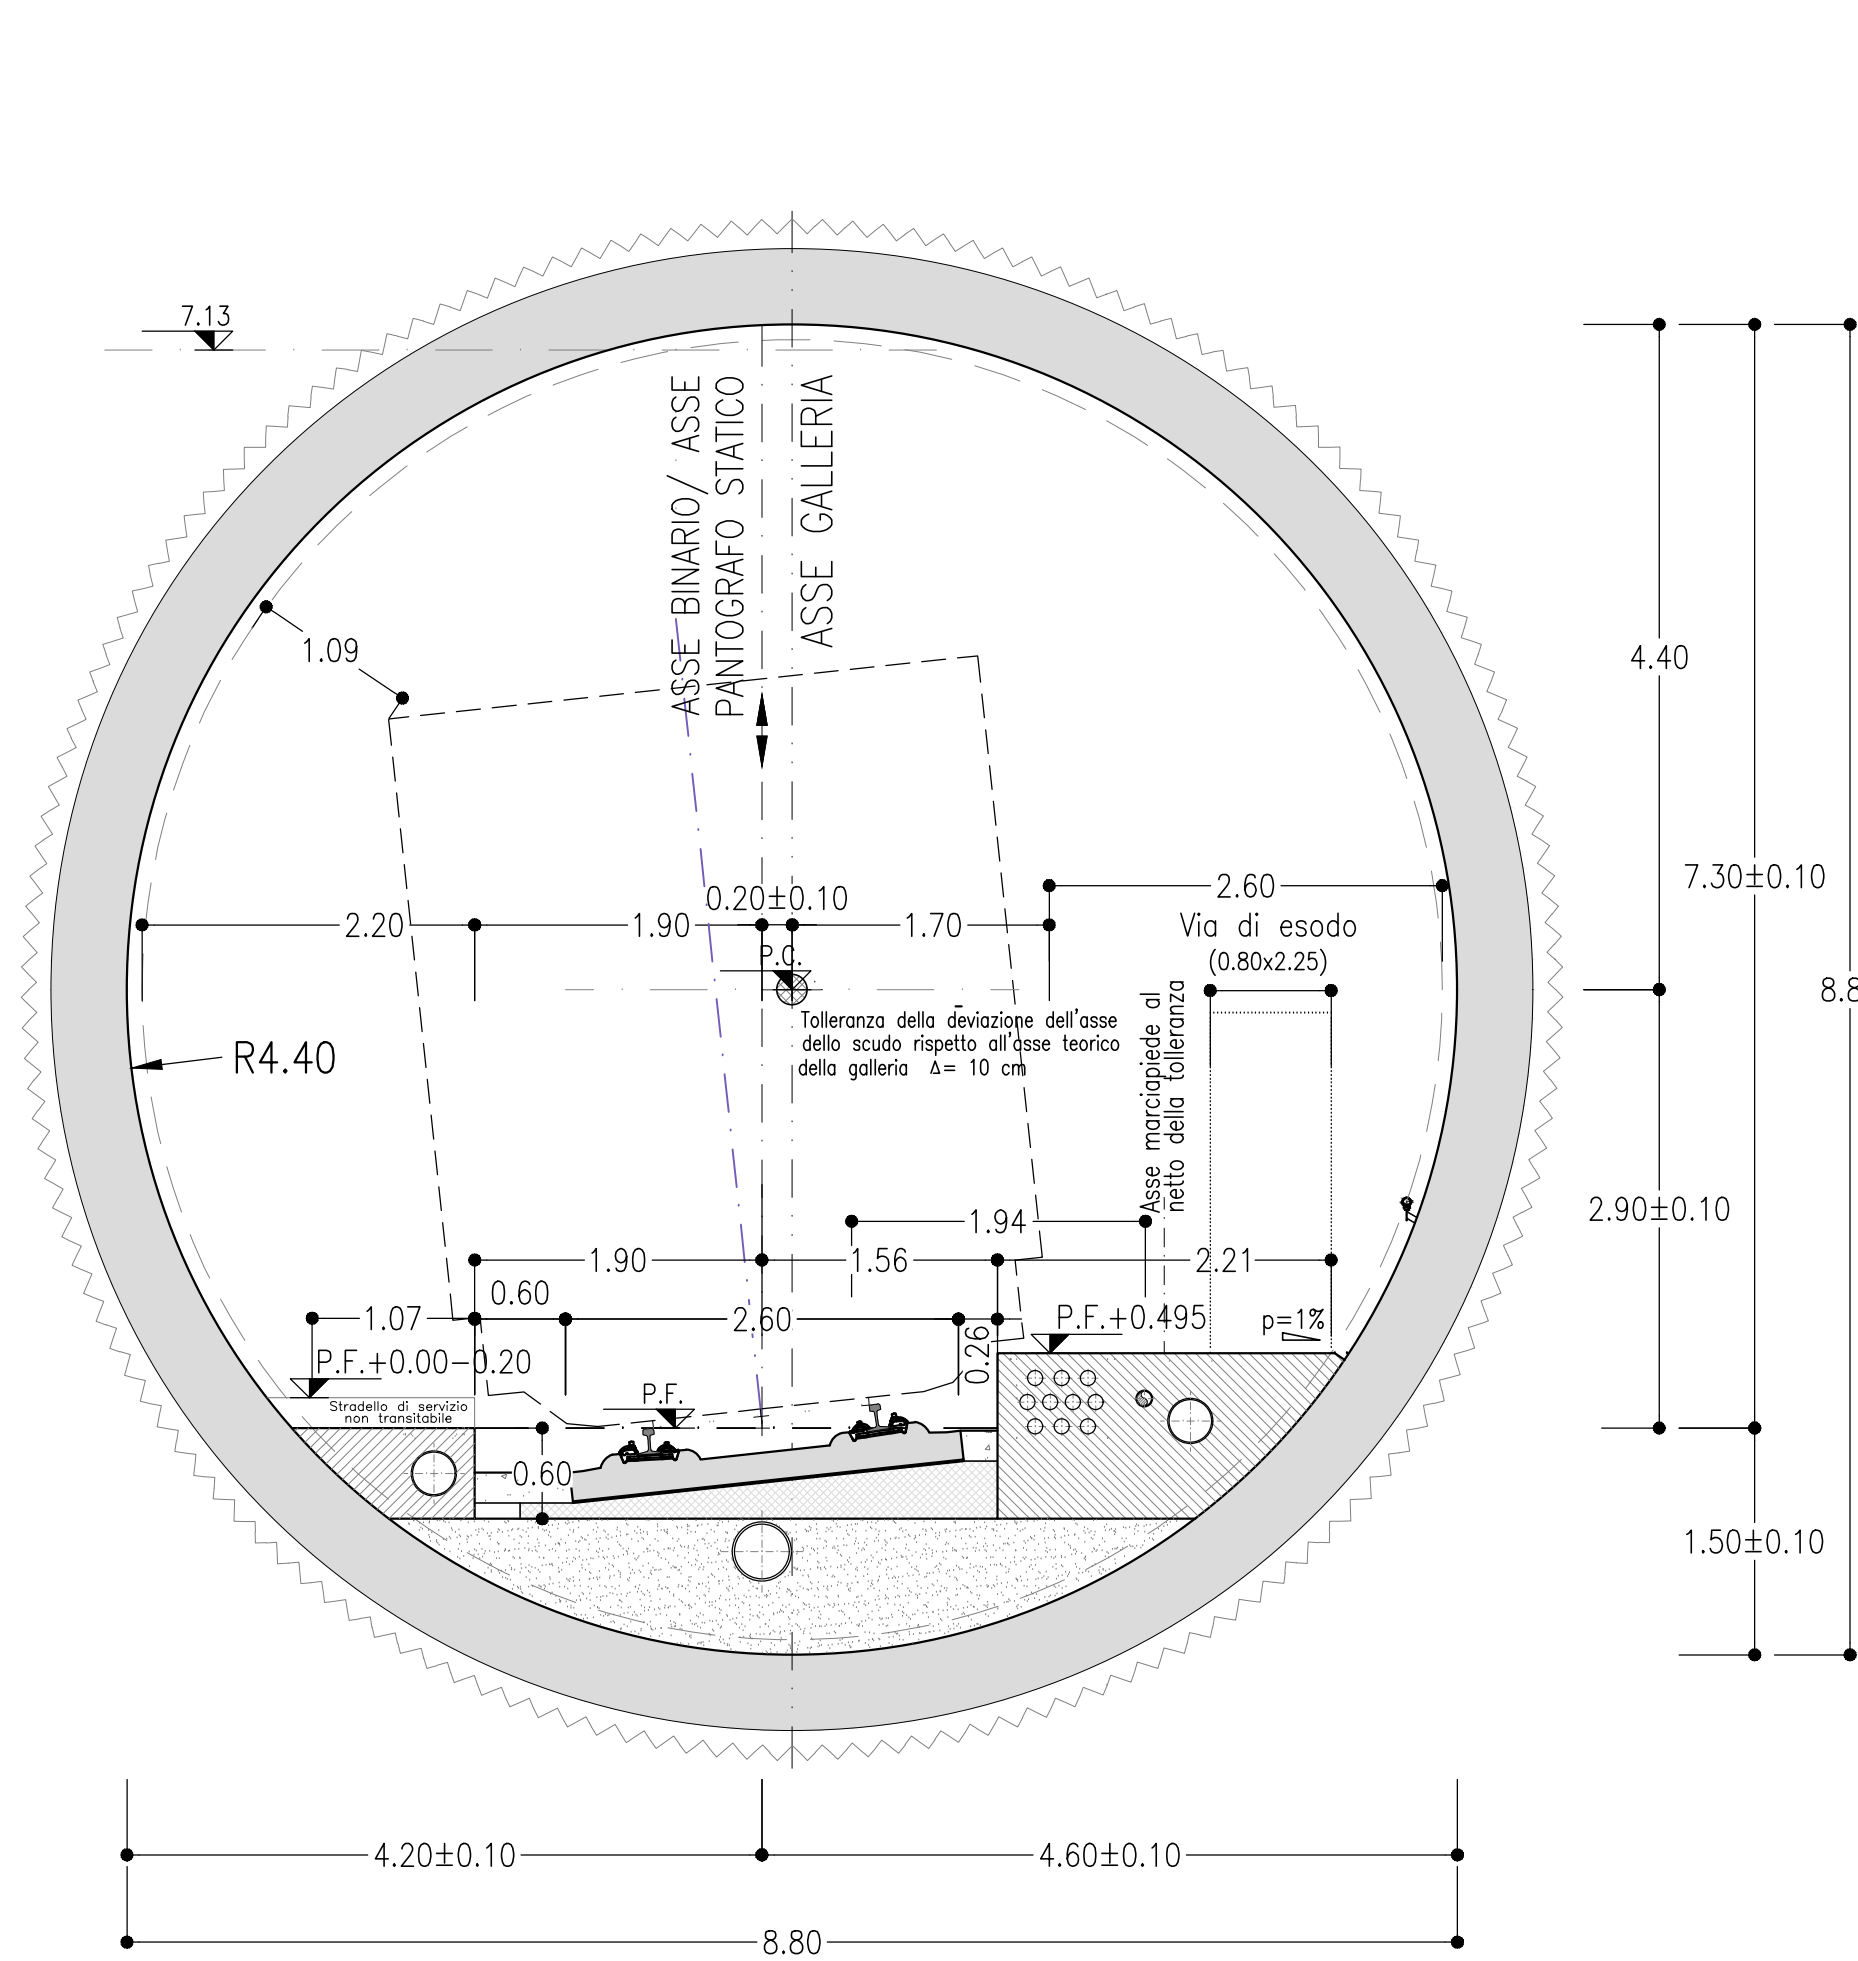

GALLERIA NATURALE
SINGOLO BINARIO

SEZIONE CORRENTE IN RETTIFILLO

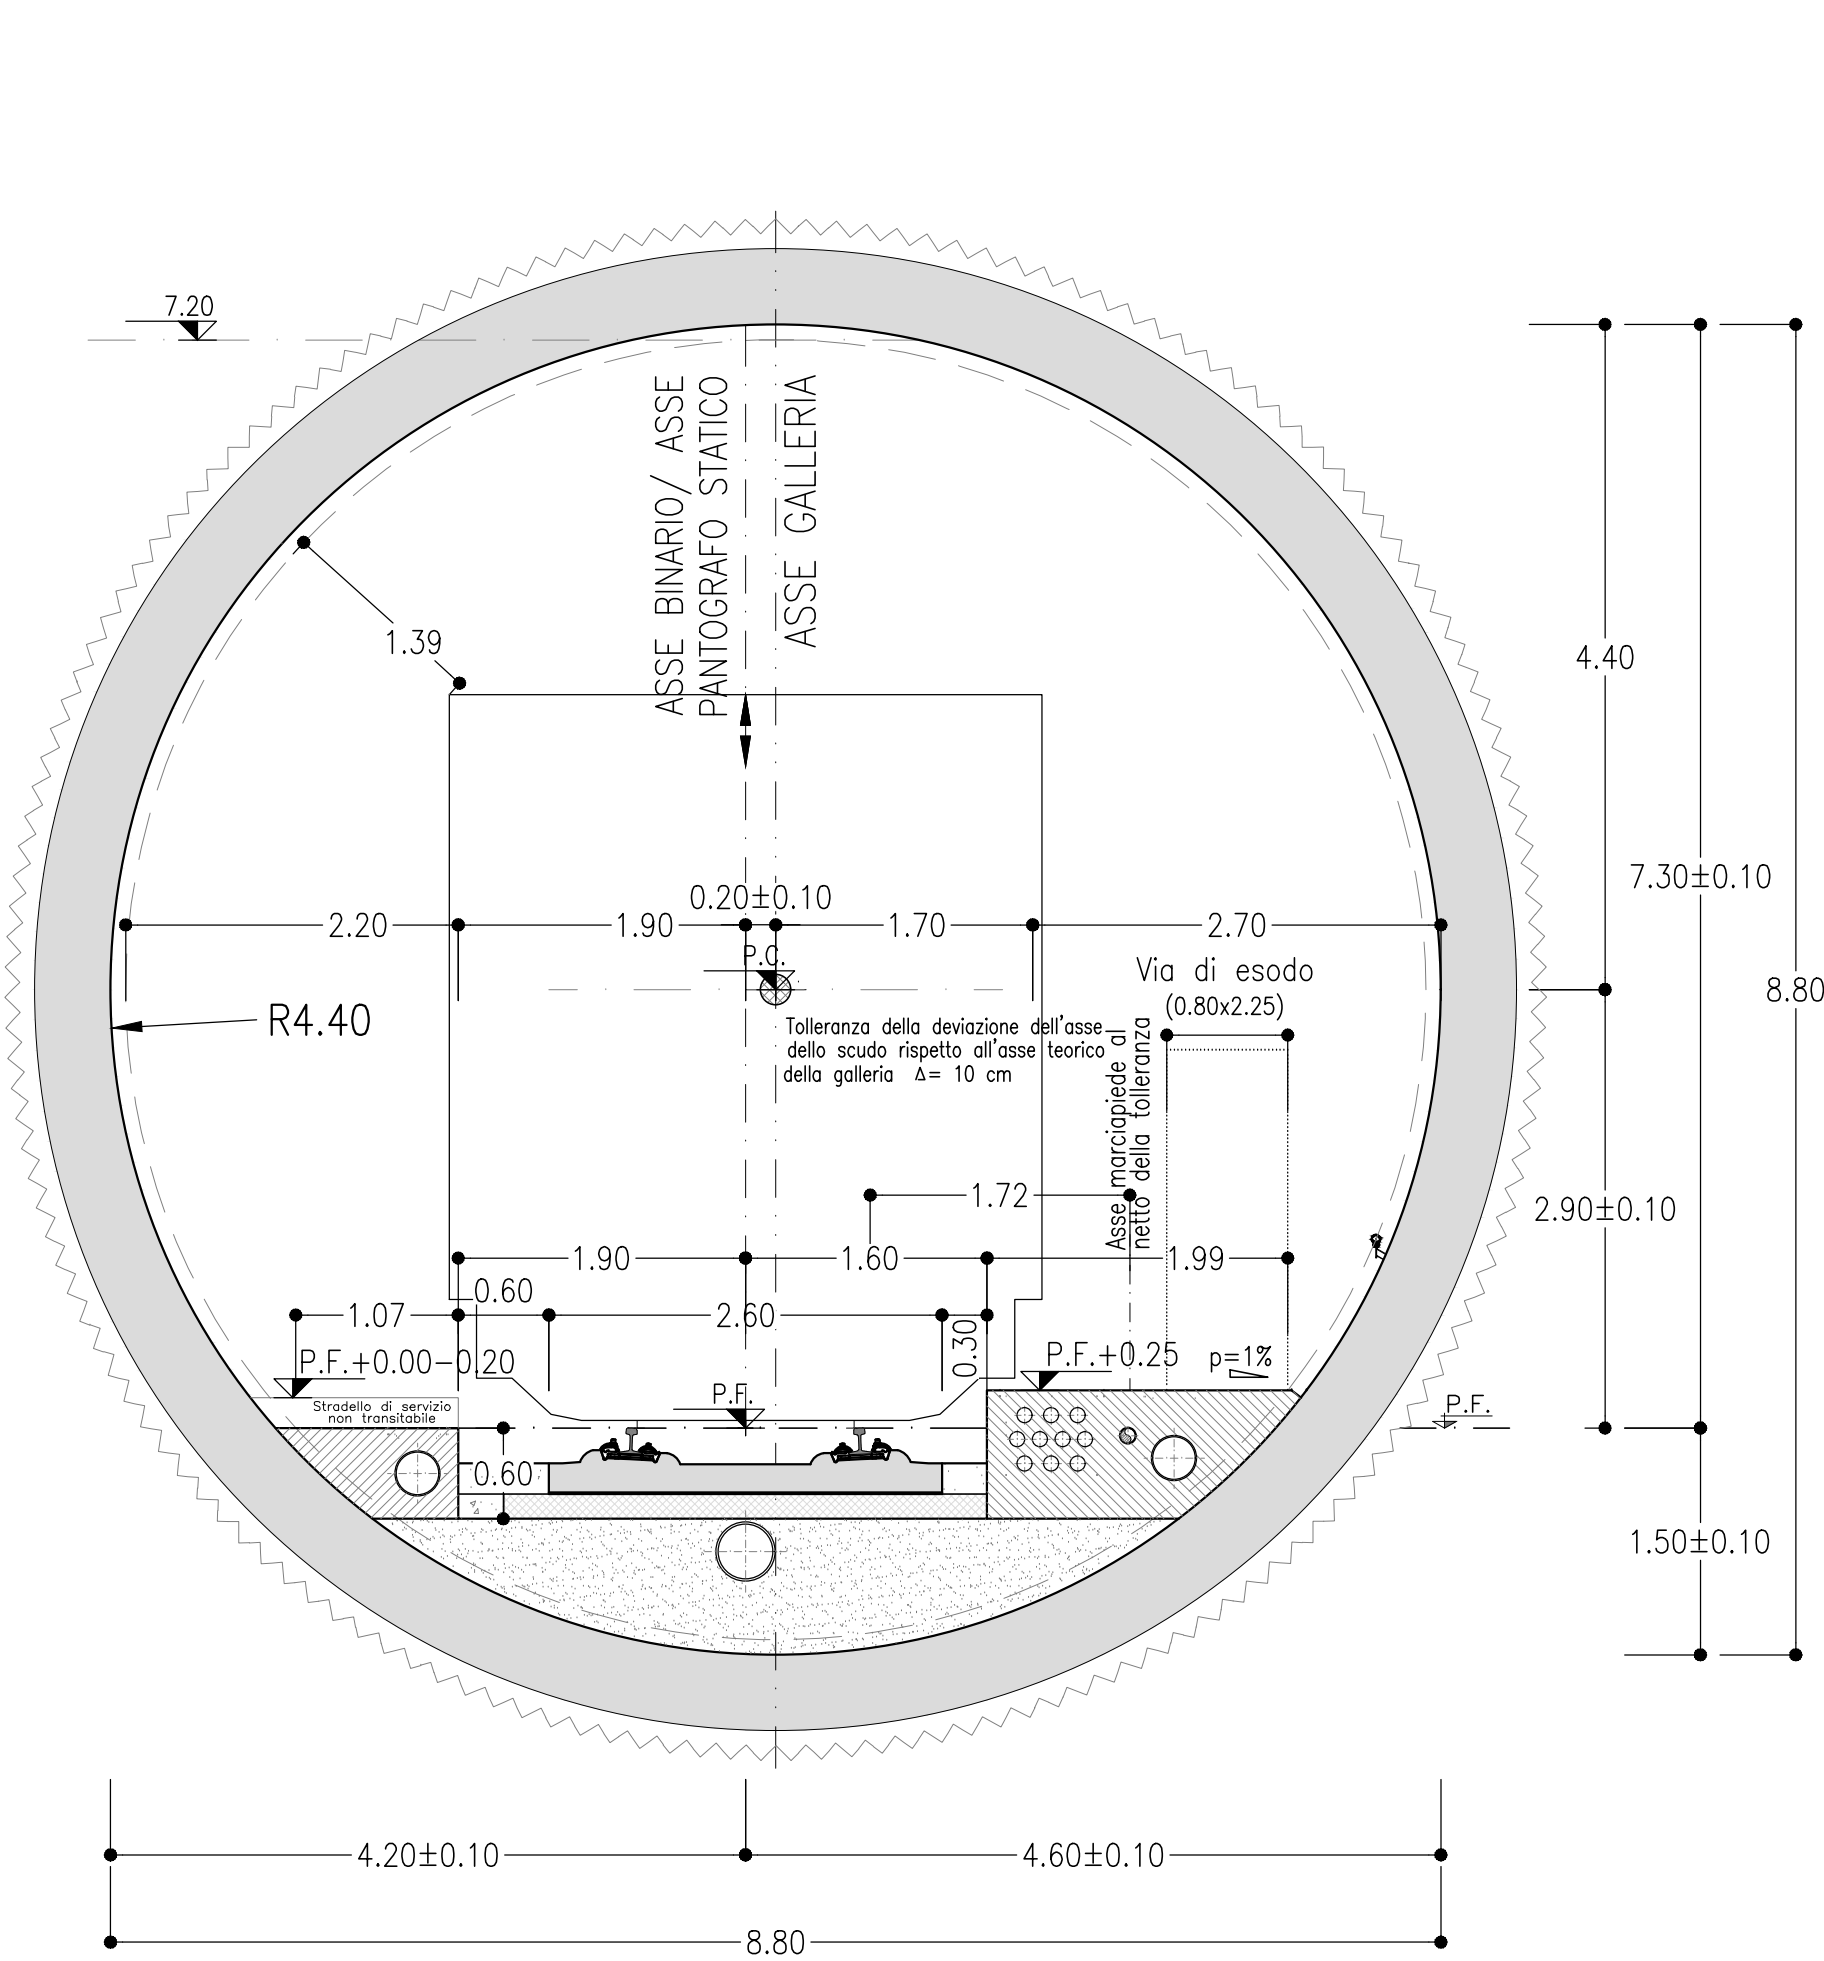

COMMITTENTE:
RFI
Rete Ferroviaria Italiana
GRUPPO FERROVIE DELLO STATO ITALIANO

PROGETTAZIONE:
ITALFERR
GRUPPO FERROVIE DELLO STATO ITALIANO

U.O. GALLERIE
PROGETTO DI FATTIBILITA' TECNICA ED ECONOMICA
LINEA SALERNO - REGGIO CALABRIA
NUOVA LINEA AV SALERNO - REGGIO CALABRIA
LOTTO 1 BATTIPAGLIA - PRAIA
LOTTO 1B ROMAGNANO - BUONABITACOLO

GALLERIE DI LINEA
Scavo meccanizzato - Sezioni tipo di intradosso

SCALA:
1:50

Rev.	Descrizione	Redatto	Data	Verificato	Data	Approvato	Data	Autorizzato Data
A	Emissione esecutiva							

File: RC2481R07V8GN000001A.DWG
n. Elab.: