GN01 - Galleria Caterina BP

GALLERIA NATURALE
SINGOLO BINARIO

SEZIONE CORRENTE IN RETTIFILO

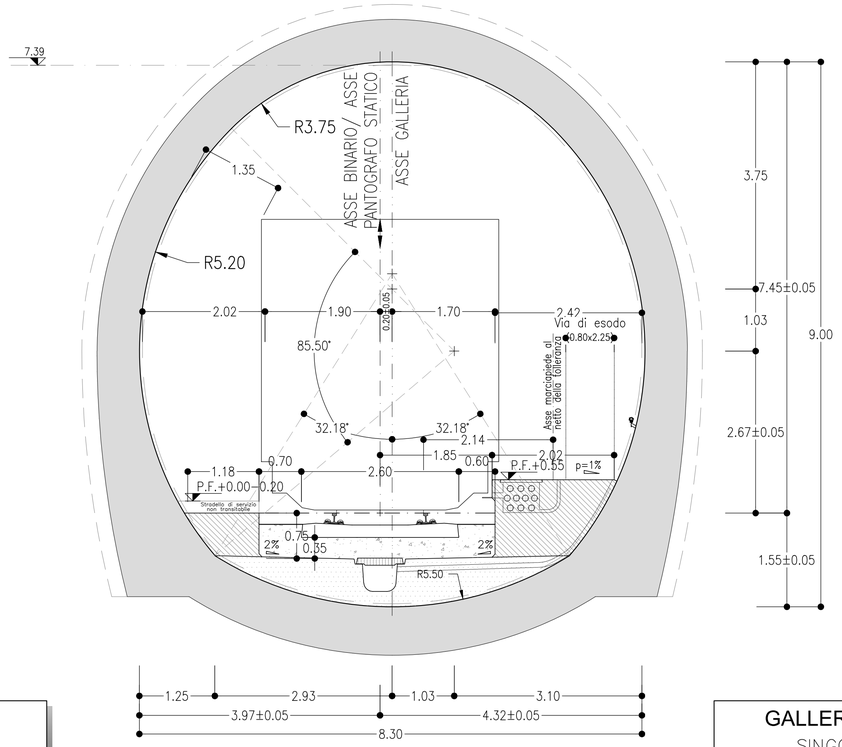

NOTA BENE

LA SEZIONE DI INTRADOSSO DELLA GALLERIA NATURALE A SINGOLO E DOPPIO BINARIO COINCIDONO CON QUELLE PREVISTE DAL MANUALE DI PROGETTAZIONE RFI (PARTE II – SEZIONE 4 – RFIDTCSIGAMAIFS001E) PER GALLERIE IN SCAVO TRADIZIONALE E VELOCITÀ COMPRESA TRA 250<v≤300 Km/h.

TALE SEZIONE FUNZIONALE CONSENTE IL TRANSITO DEL PMO 5 (GABARIT C).

NOTE

– EVENTUALI DIFFERENZE TRA LE MISURE TOTALI E LE SOMMATORIE DELLE MISURE PARZIALI SONO DOVUTE AD ARROTONDAMENTI AUTOMATICI

LEGENDA

P.C.= PIANO DEI CENTRI

P.F.= PIANO DEL FERRO

GALLERIA NATURALE
SINGOLO BINARIO

SEZIONE CORRENTE IN CURVA
CON STRADELLO ALL'INTERNO
(max sopraelevazione)

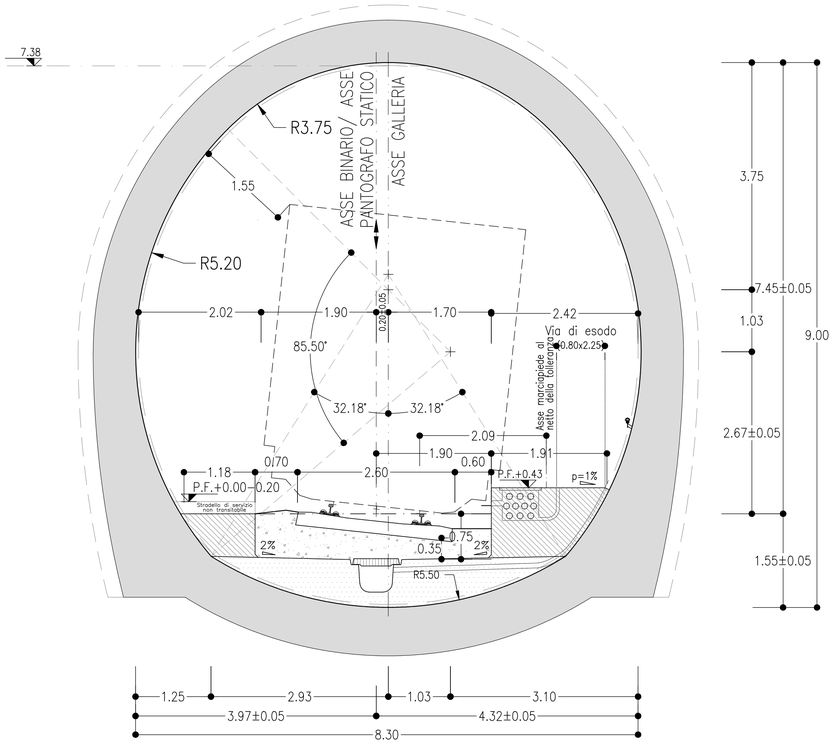

GALLERIA NATURALE
SINGOLO BINARIO

SEZIONE CORRENTE IN CURVA
CON STRADELLO ALL'ESTERNO
(max sopraelevazione)

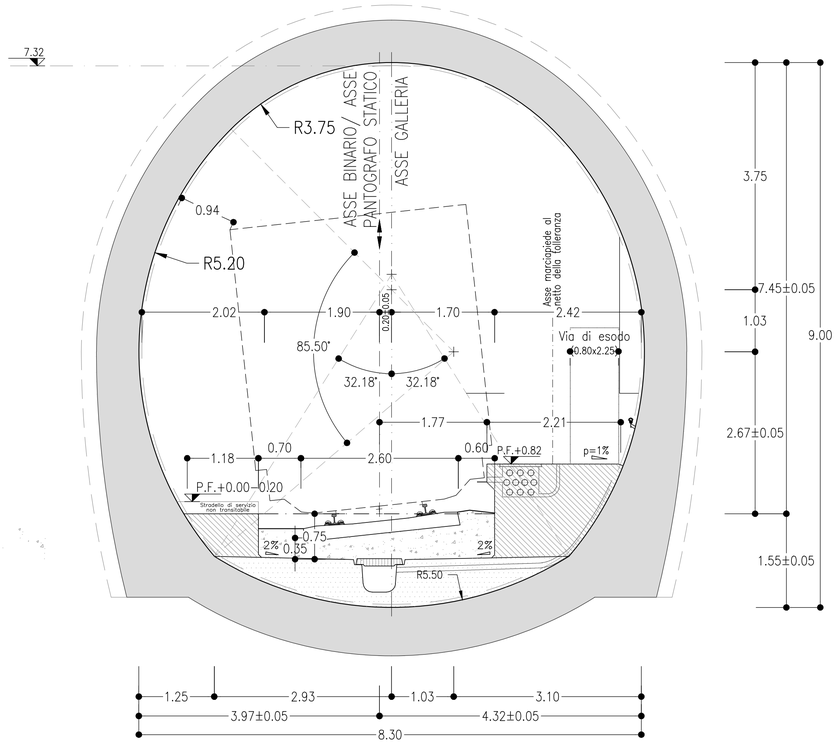

COMMITTENTE:

RFI RETE FERROVIARIA ITALIANA
GRUPPO FERROVIE DELLO STATO ITALIANE

PROGETTAZIONE:

ITALFERR
GRUPPO FERROVIE DELLO STATO ITALIANE

U.O. GALLERIE

PROGETTO DI FATTIBILITA' TECNICA ED ECONOMICA

LINEA SALERNO – REGGIO CALABRIA
NUOVA LINEA AV SALERNO – REGGIO CALABRIA
LOTTO 1 BATTIPAGLIA – PRAIA
LOTTO 1B ROMAGNANO – BUONABITACOLO

GALLERIE DI LINEA
Scavo tradizionale - Sezioni tipo di intradosso

SCALA: 1:50

COMMESSA	LOTTO	FASE	ENTE	TIPO DOC.	OPERA/DISCIPLINA	PROGR.	REV.
RC2A	B1	R	07	WB	GN0000	002	A

Rev.	Descrizione	Redatto	Data	Verificato	Data	Approvato	Data	Autorizzato Data
A	Emissione esecutiva	E. Fiorilli	Dic. 2021	P. Iarapotta	Dic. 2021	L. D'Angelo	Dic. 2021	A. Sciotti Dicembre 2021

ITALFERR S.p.A. U.O. GALLERIE Dott. Ing. Alessandra Sciotti Ordine degli Ingegneri di Roma n. 17946

File: RC2AB1R07WBGN0000002A.DWG

n. Elab.: