

# USCITA/ACCESSO PEDONALE


## SEZIONE COMPORTAMENTO TIPO A

SCALA 1:50

SINGOLO BINARIO

### SCAVI E CONSOLIDAMENTI

### CARPENTERIA

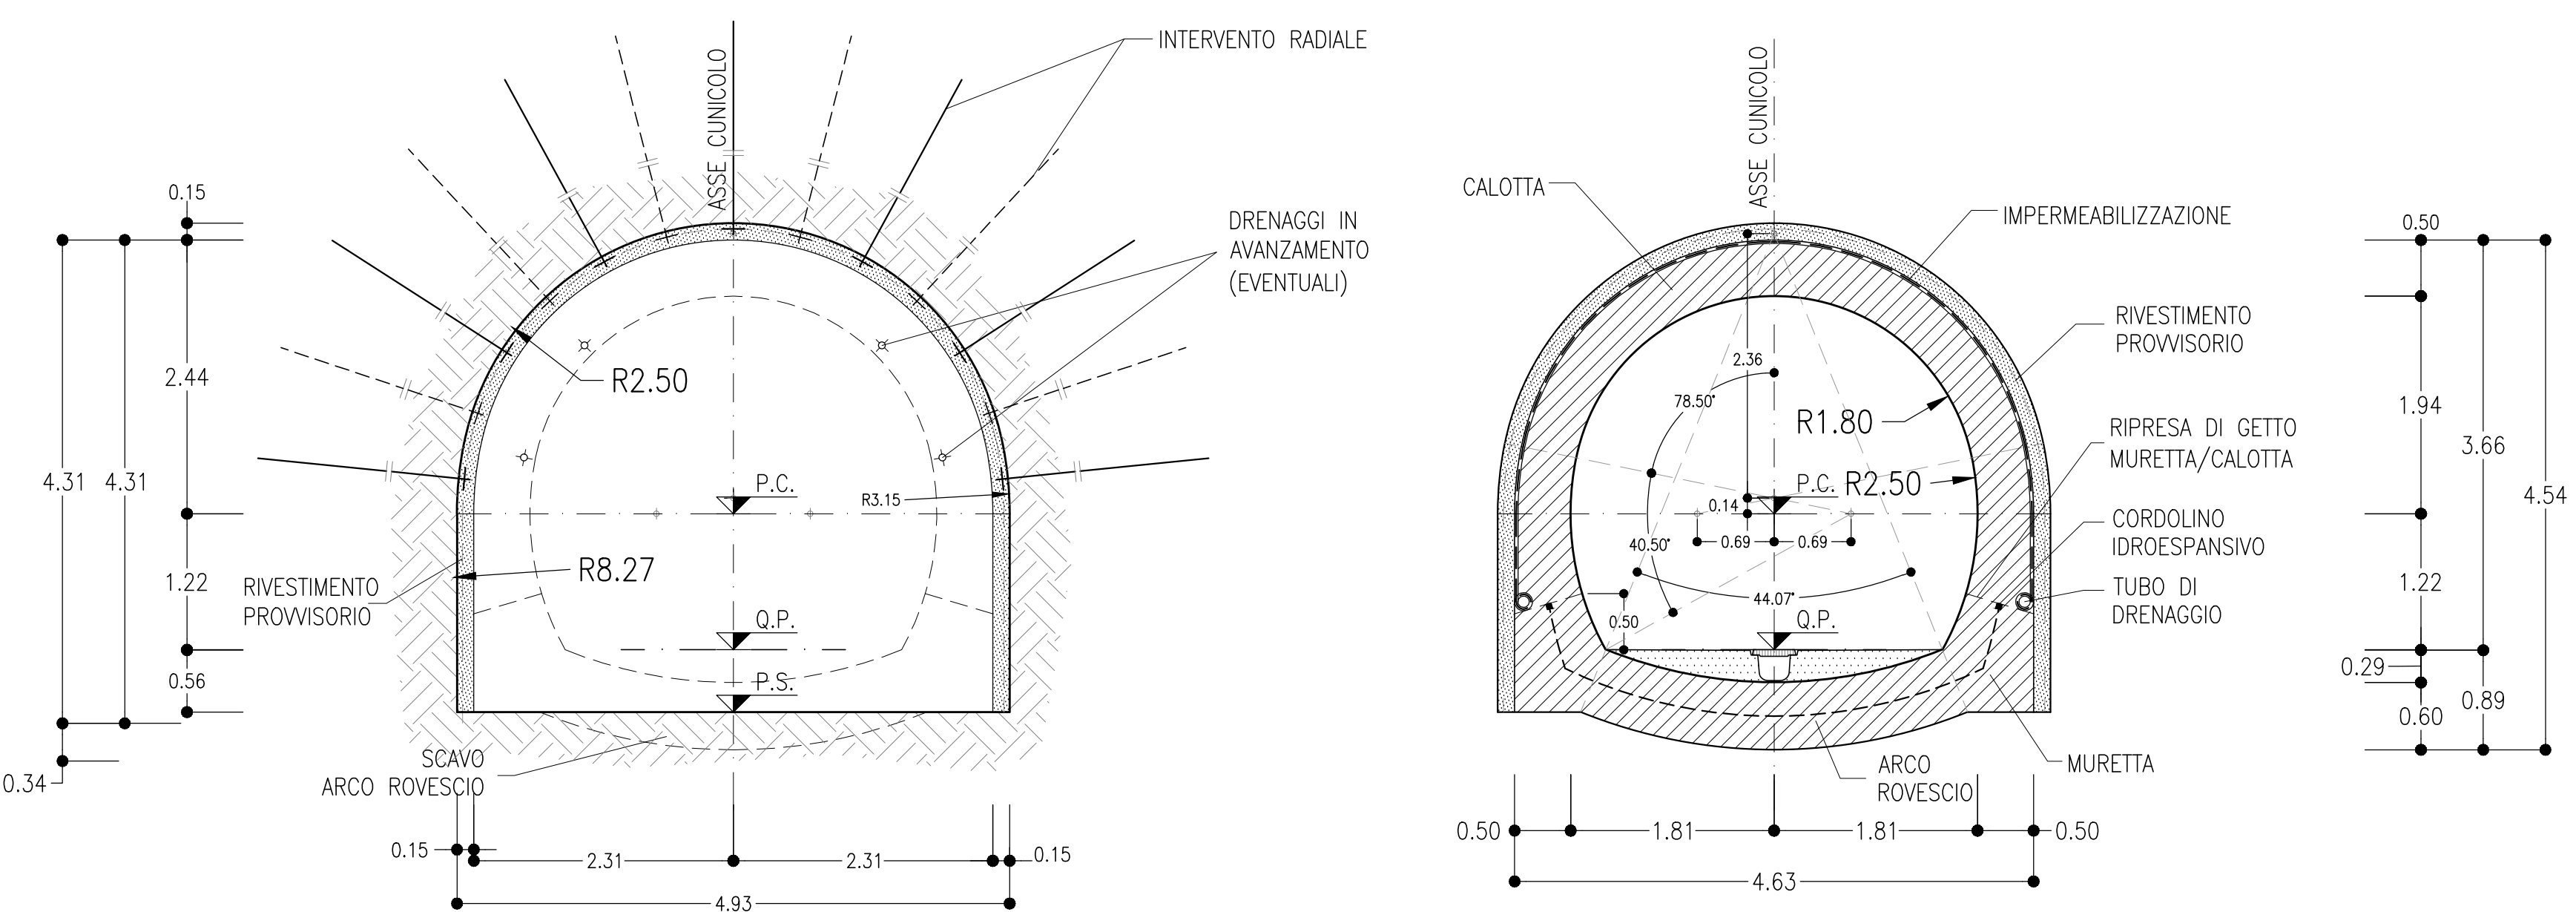


## SEZIONE COMPORTAMENTO TIPO B

SCALA 1:50

SINGOLO BINARIO

### SCAVI E CONSOLIDAMENTI

### CARPENTERIA

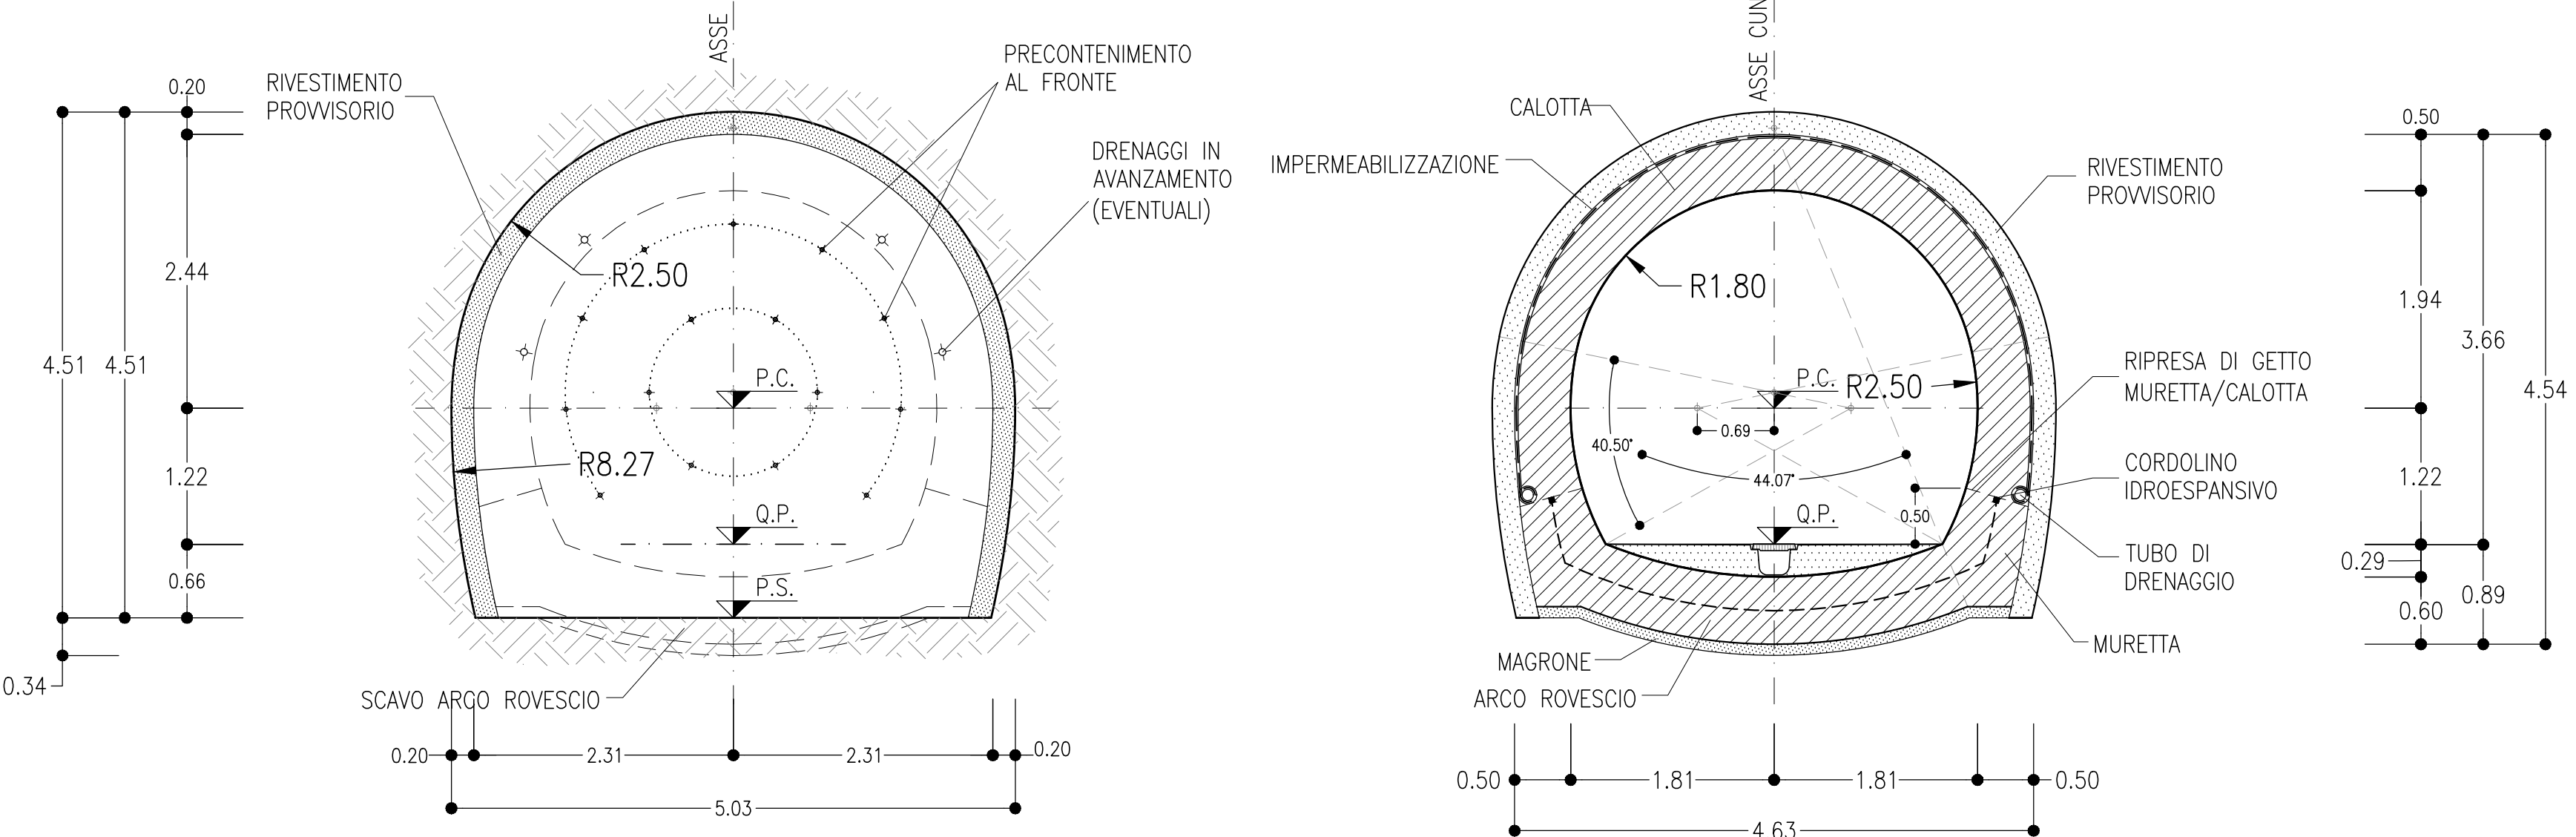


## SEZIONE COMPORTAMENTO TIPO C

SCALA 1:50

SINGOLO BINARIO

### SCAVI E CONSOLIDAMENTI

### CARPENTERIA

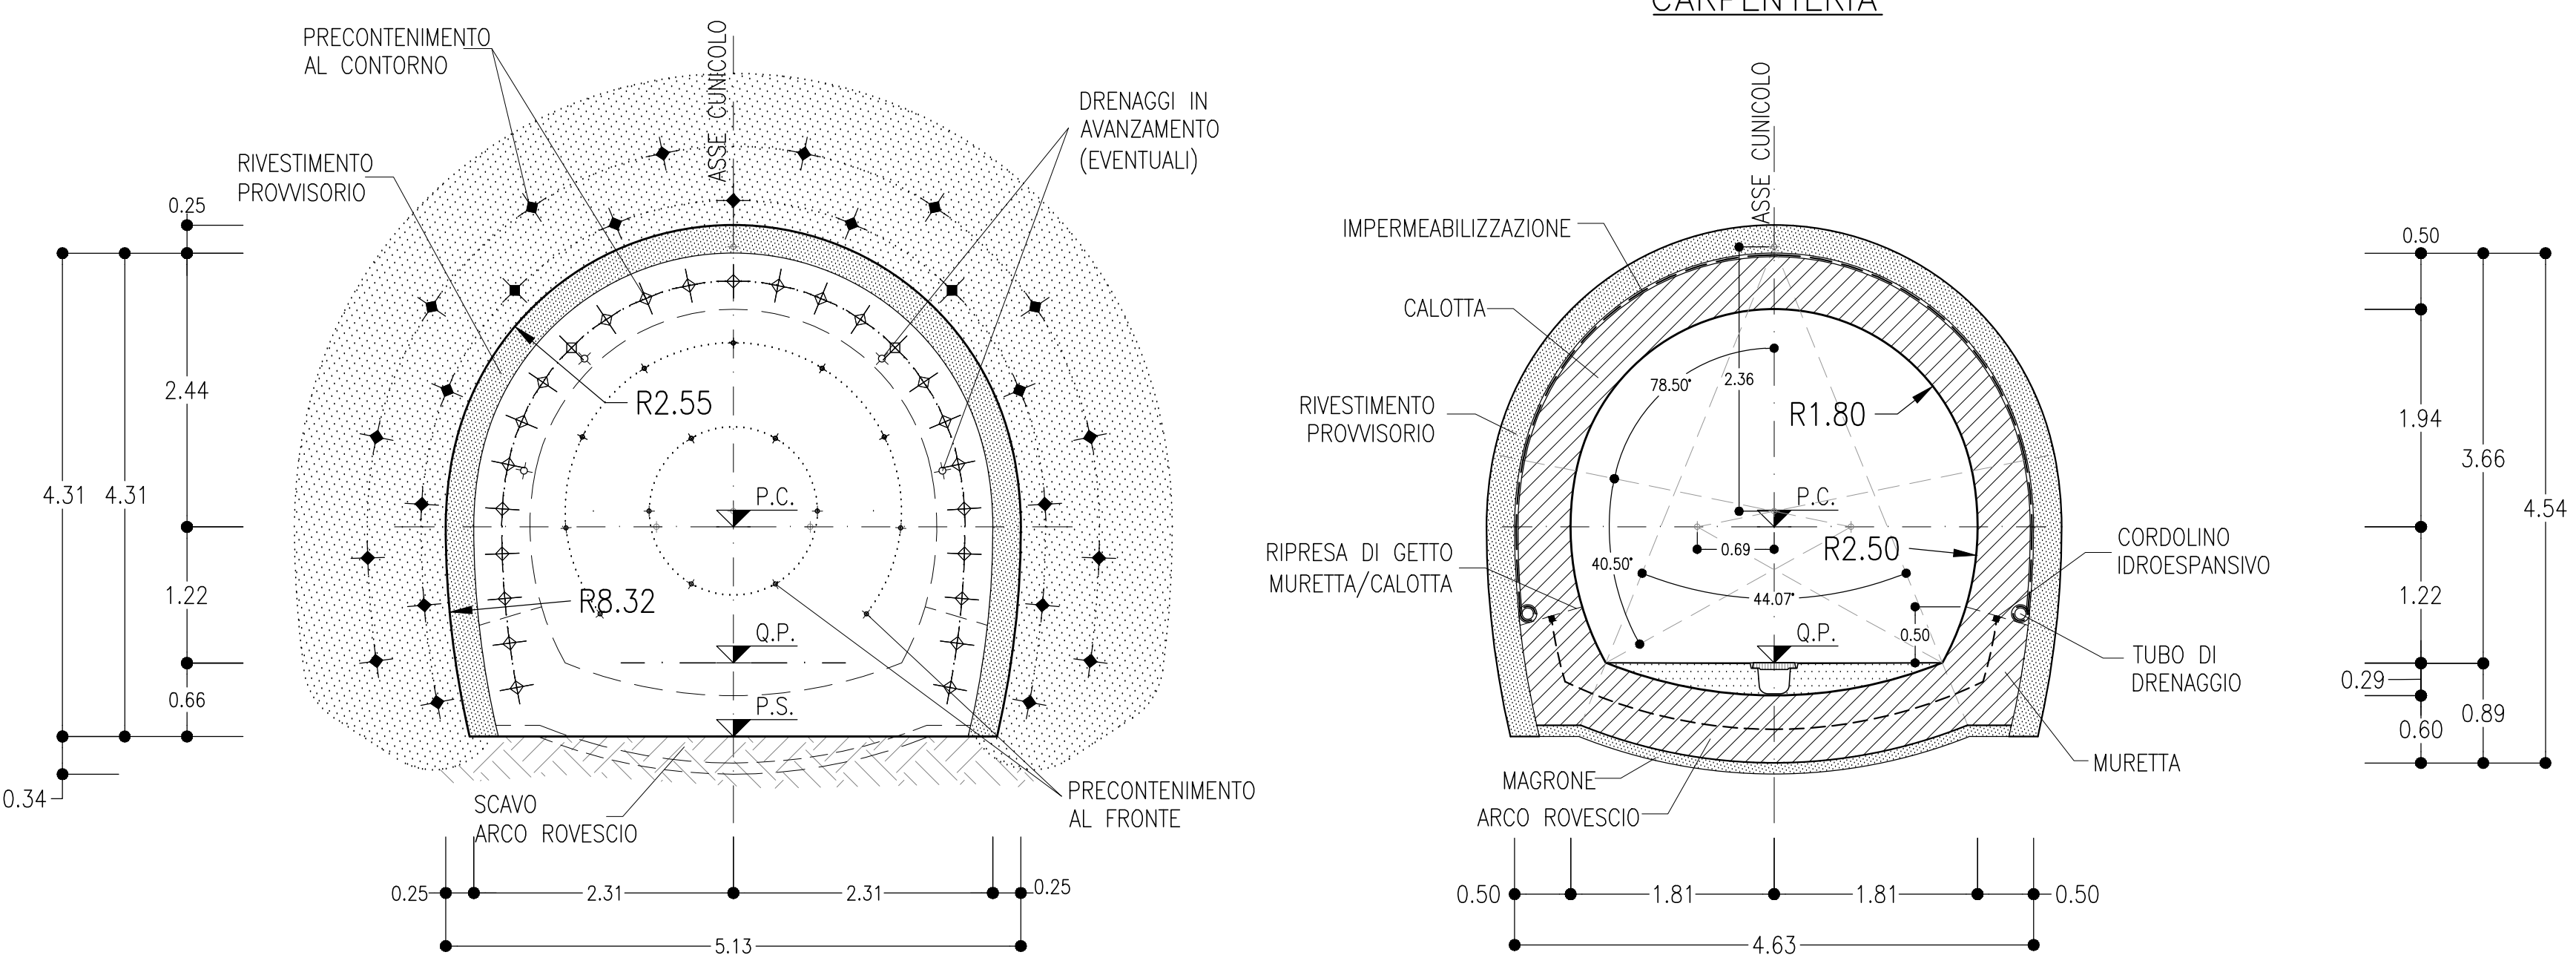


# COLLEGAMENTI TRASVERSALI

## SEZIONE COMPORTAMENTO TIPO A

SCALA 1:50


SINGOLO BINARIO

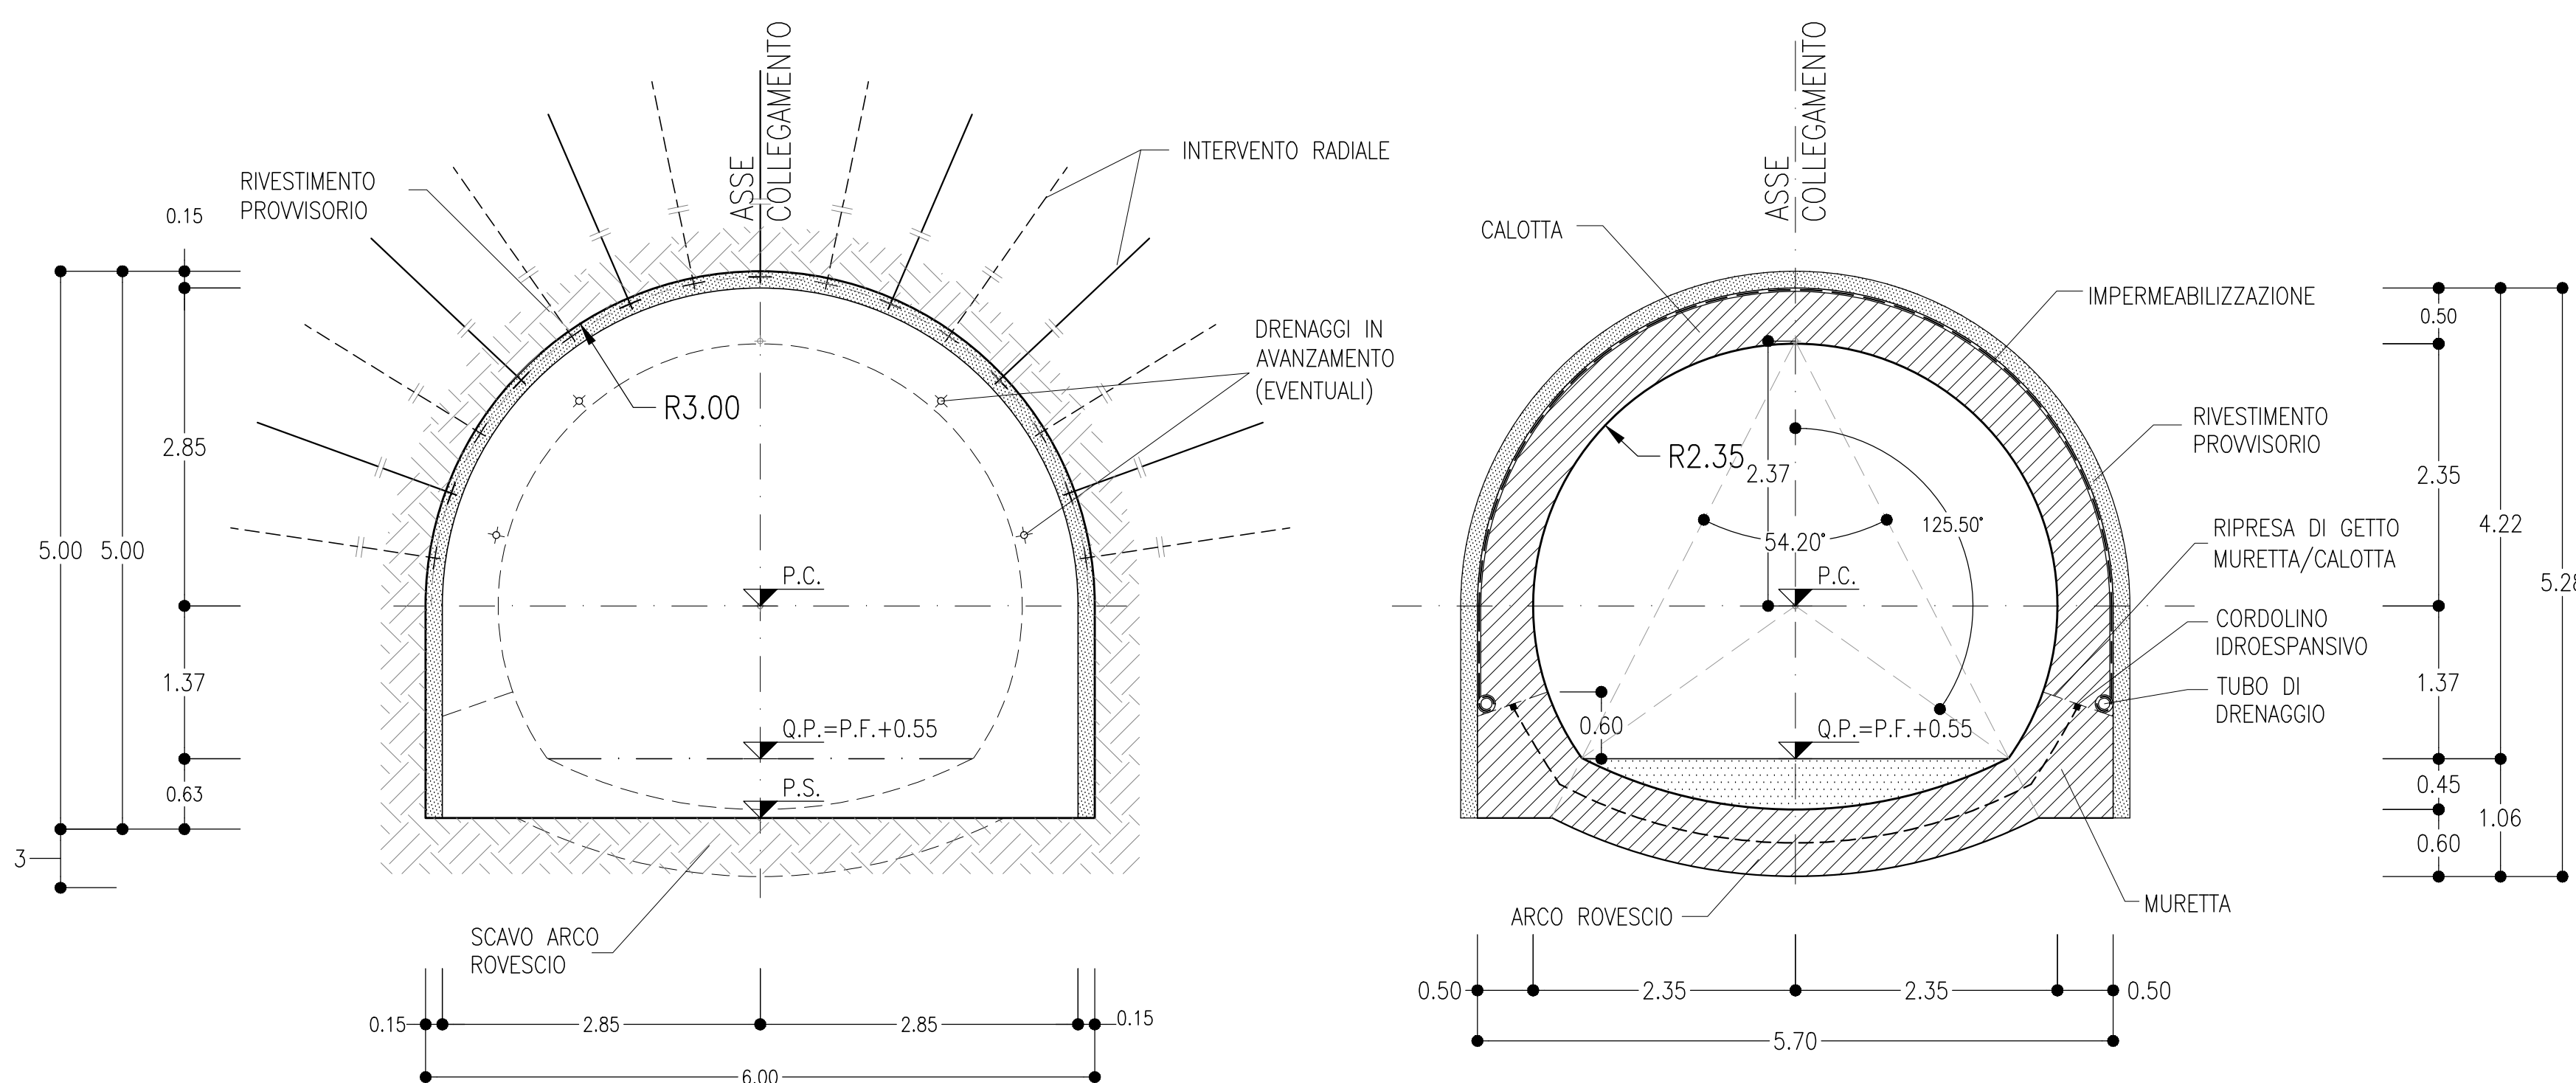

## SEZIONE COMPORTAMENTO TIPO B

SCALA 1:50


SINGOLO BINARIO

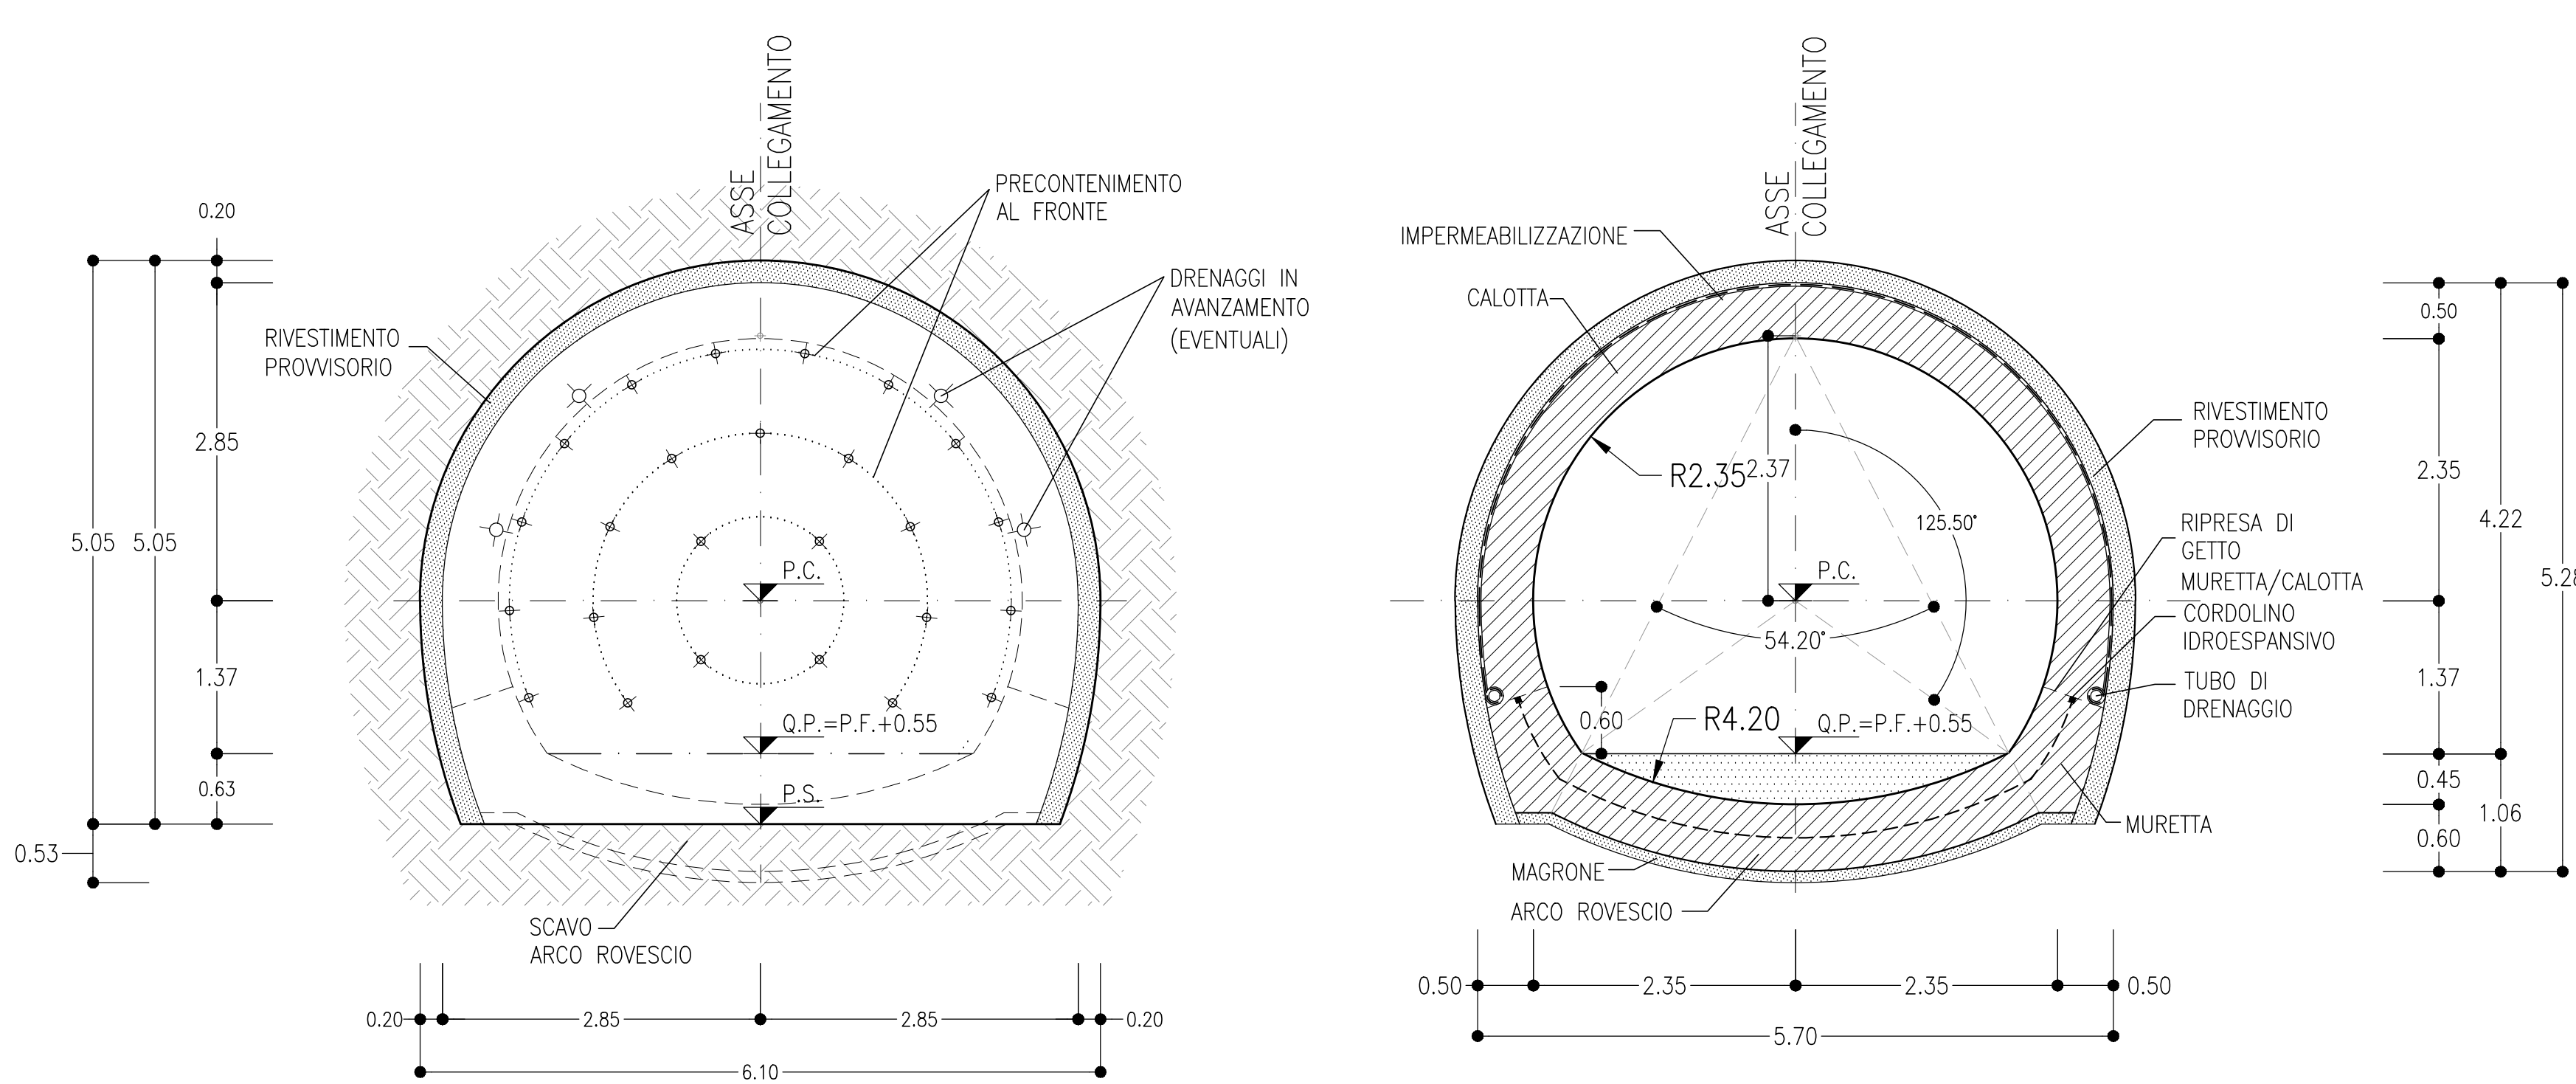

## SEZIONE COMPORTAMENTO TIPO C

SCALA 1:50

SINGOLO BINARIO

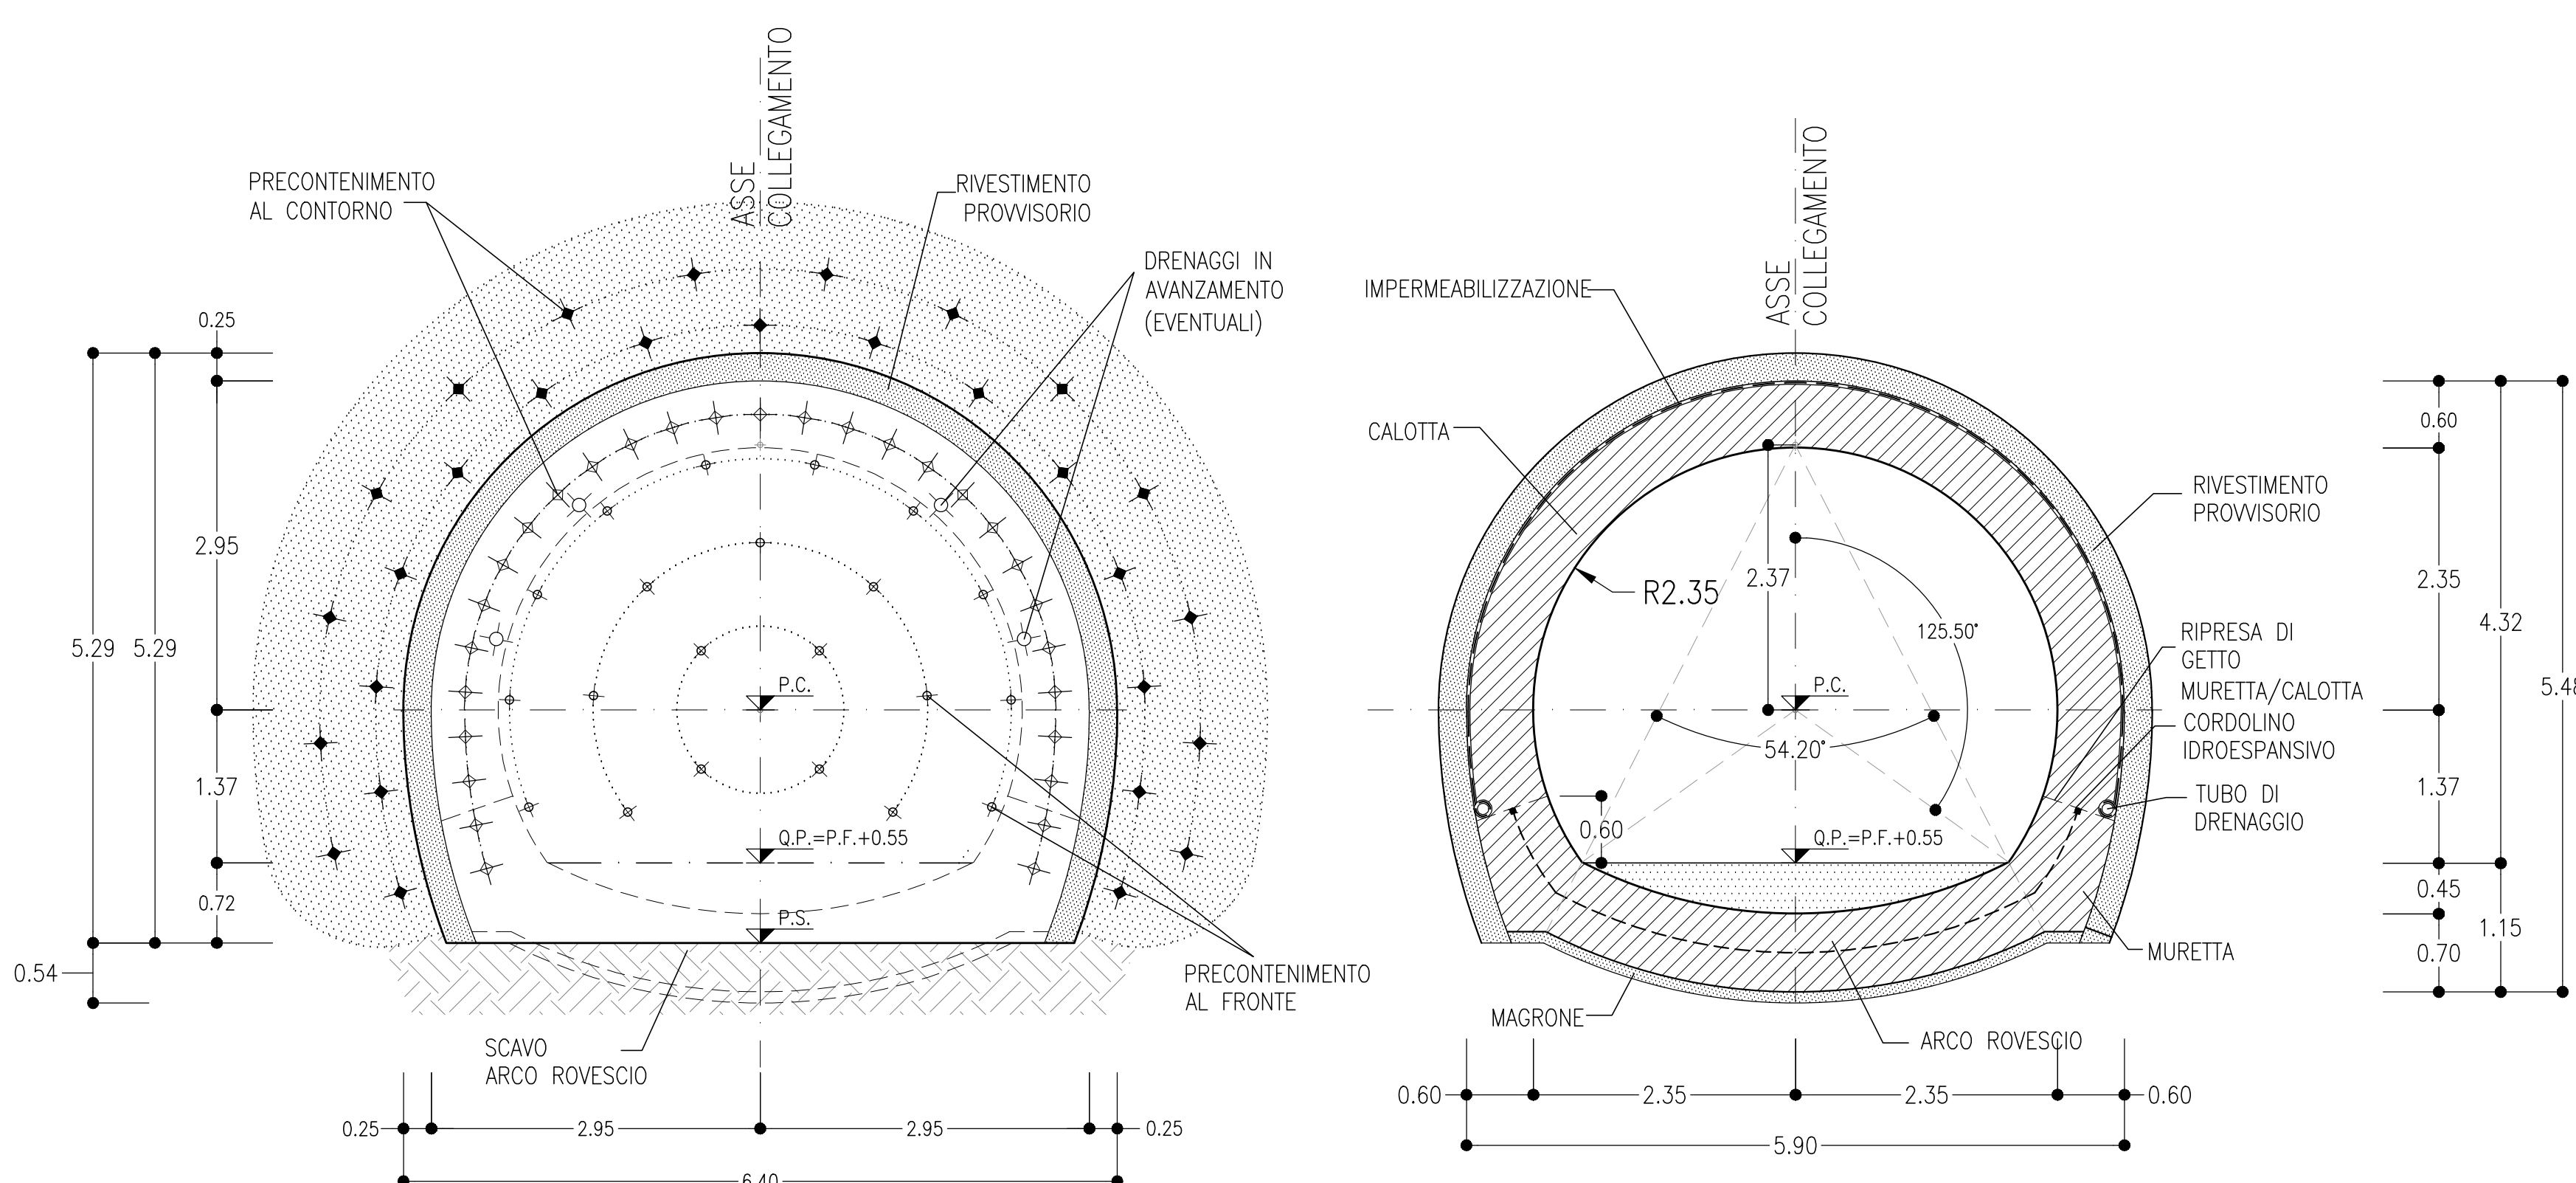

LEGGENDA	
P.C. =	PIANO DEI CENTRI
P.F. =	PIANO DEL FERRO
P.S. =	PIANO DI SCAVO

COMMITTENTE: **RFI** GRUPPO FERROVIARIO ITALIANO

PROGETTAZIONE: **ITALFERR** GRUPPO FERROVIARIO ITALIANO

U.O. GALLERIE

PROGETTO DI FATTIBILITA' TECNICA ED ECONOMICA

**LINEA SALERNO - REGGIO CALABRIA**  
**NUOVA LINEA AV SALERNO - REGGIO CALABRIA**  
**LOTTO 1 BATTIPAGLIA - PRAIA**  
**LOTTO 1B ROMAGNANO - BUONABITACOLO**

SICUREZZA IN GALLERIA  
 Uscite/accessi pedonali di emergenza - Collegamenti trasversali  
 Carpenteria, scavo e consolidamenti

SCALA: **1:50**

Rev.	Descrizione	Redatto	Data	Verificato	Data	Approvato	Data	Autorizzato Data
A	Emissione esecutiva		02/2021		02/2021		02/2021	02/2021

File: RC2481807V8IGN000005A.DWG n. Elab.: