




SEZIONE A-
Scala 1:50

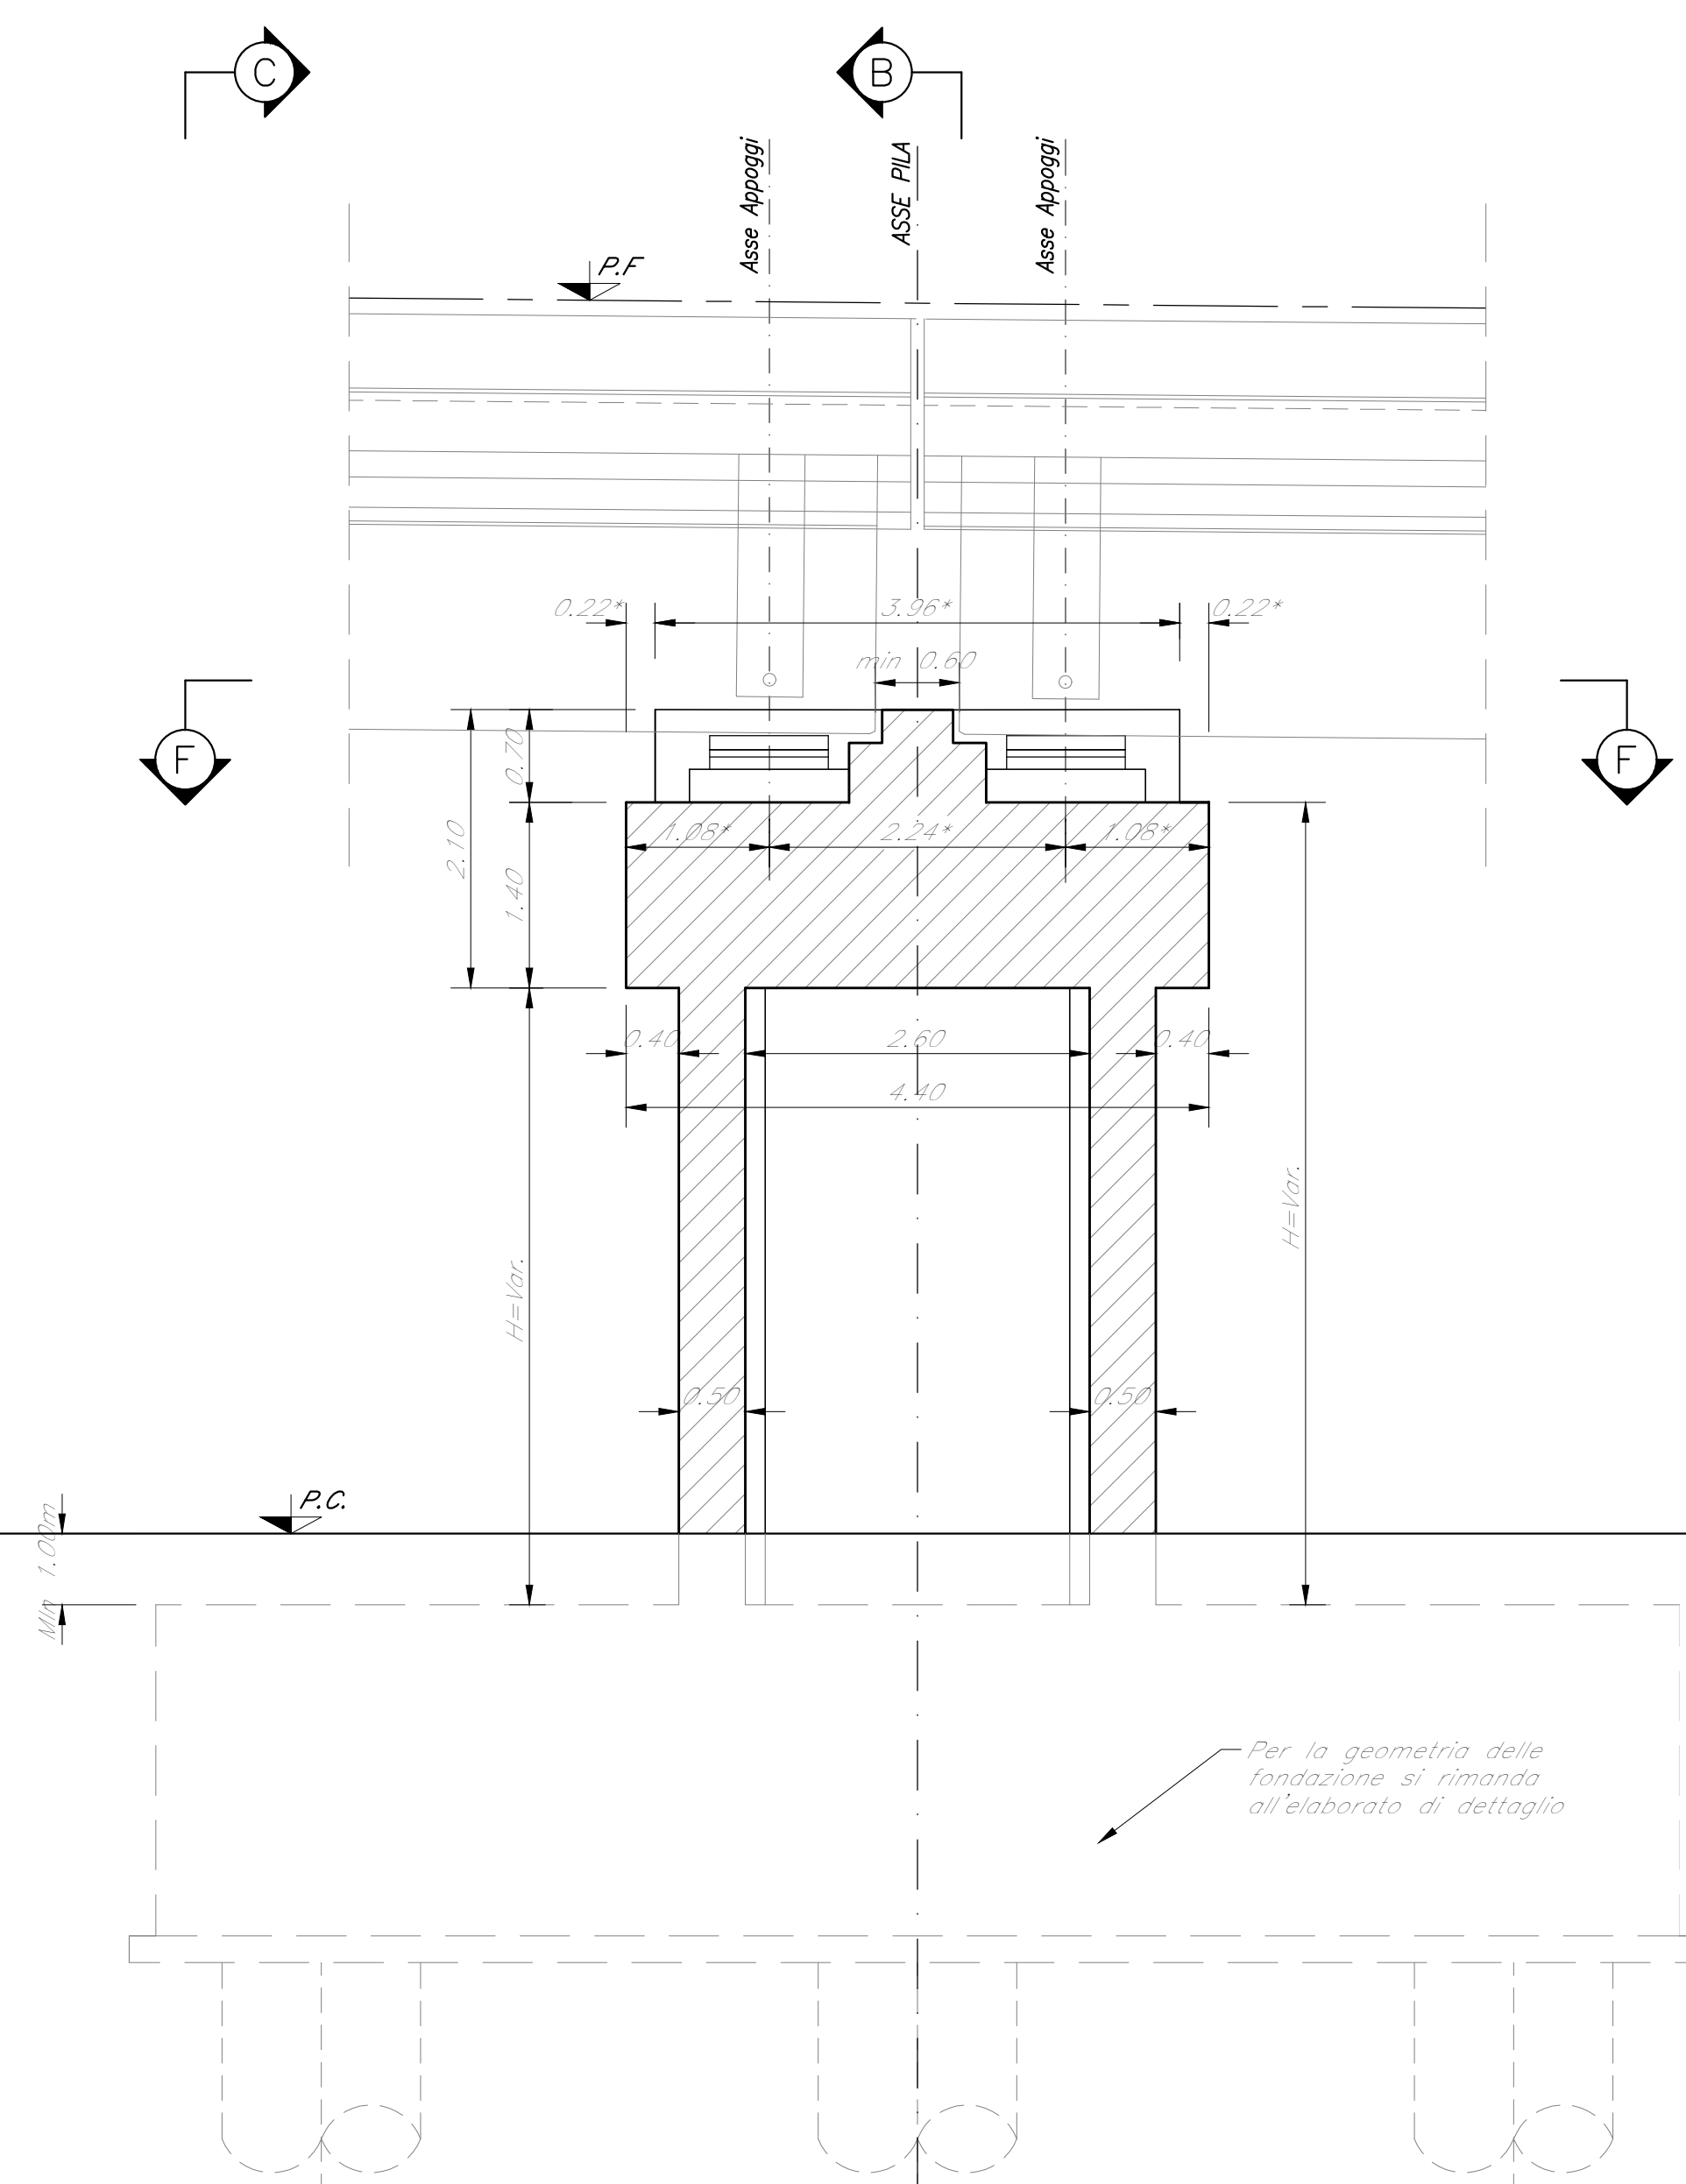

SEZIONE B-B
Scala 1:50

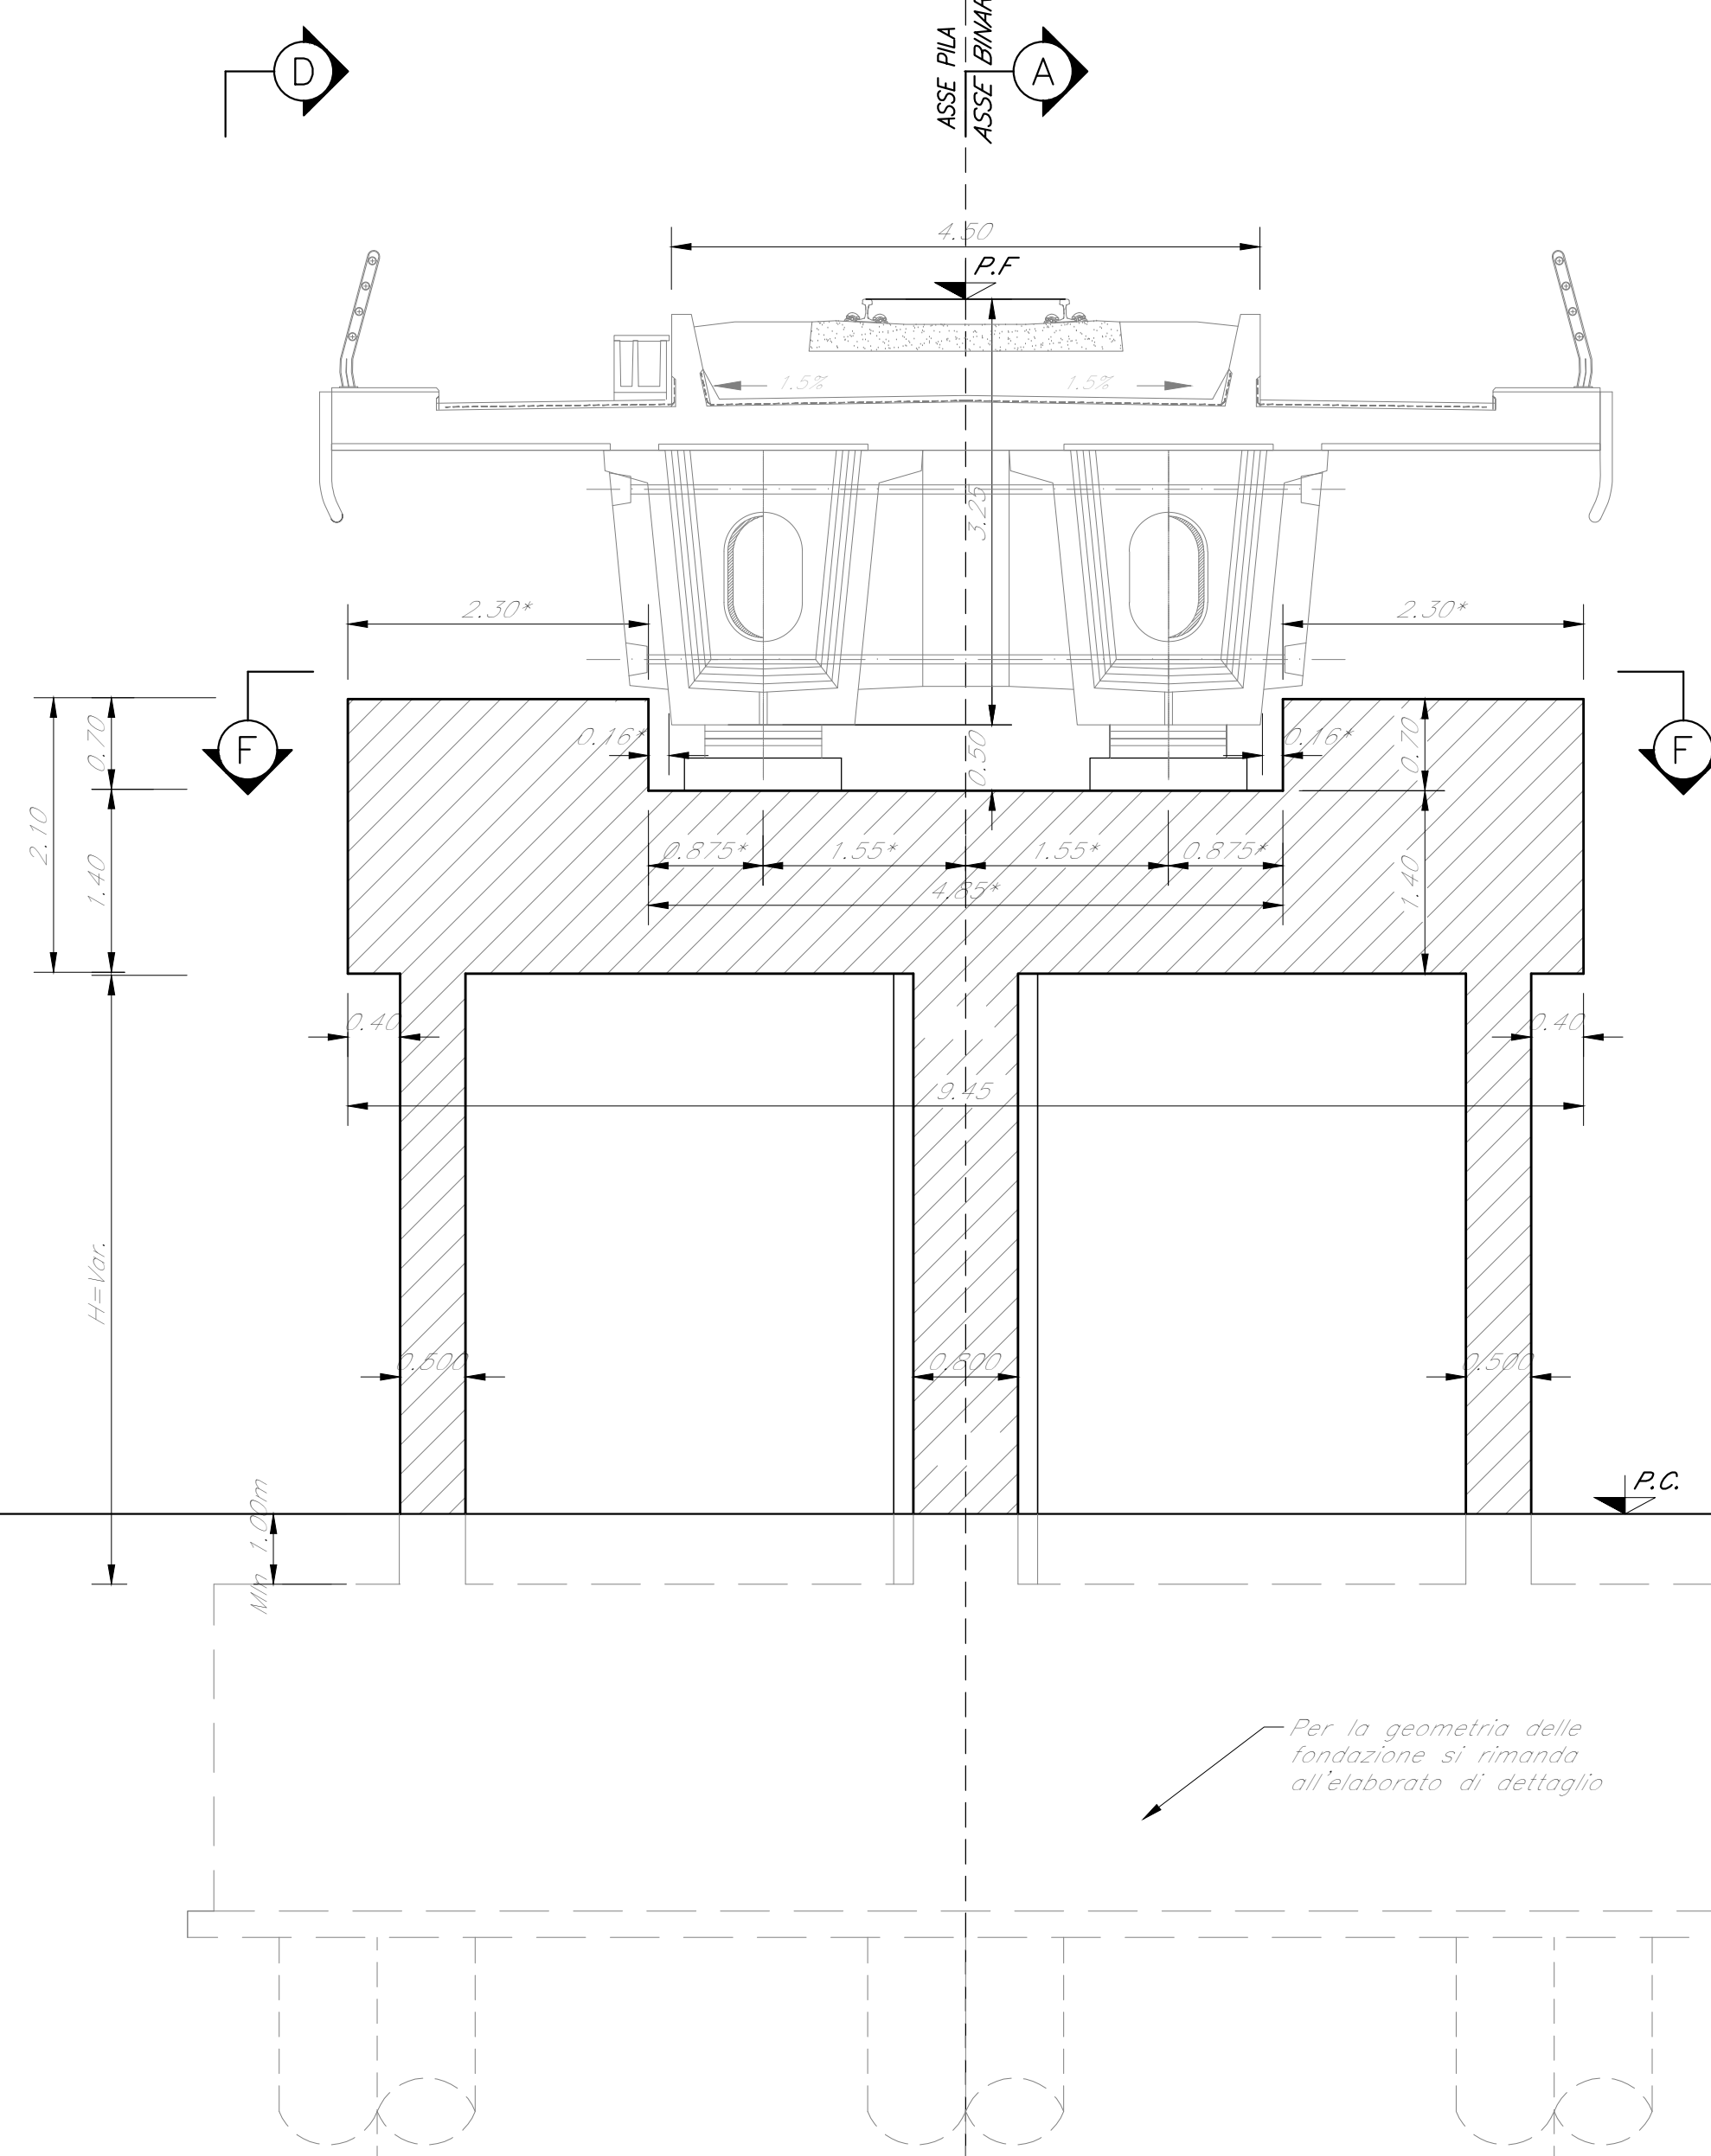


SEZIONE C-C
Scala 1:50

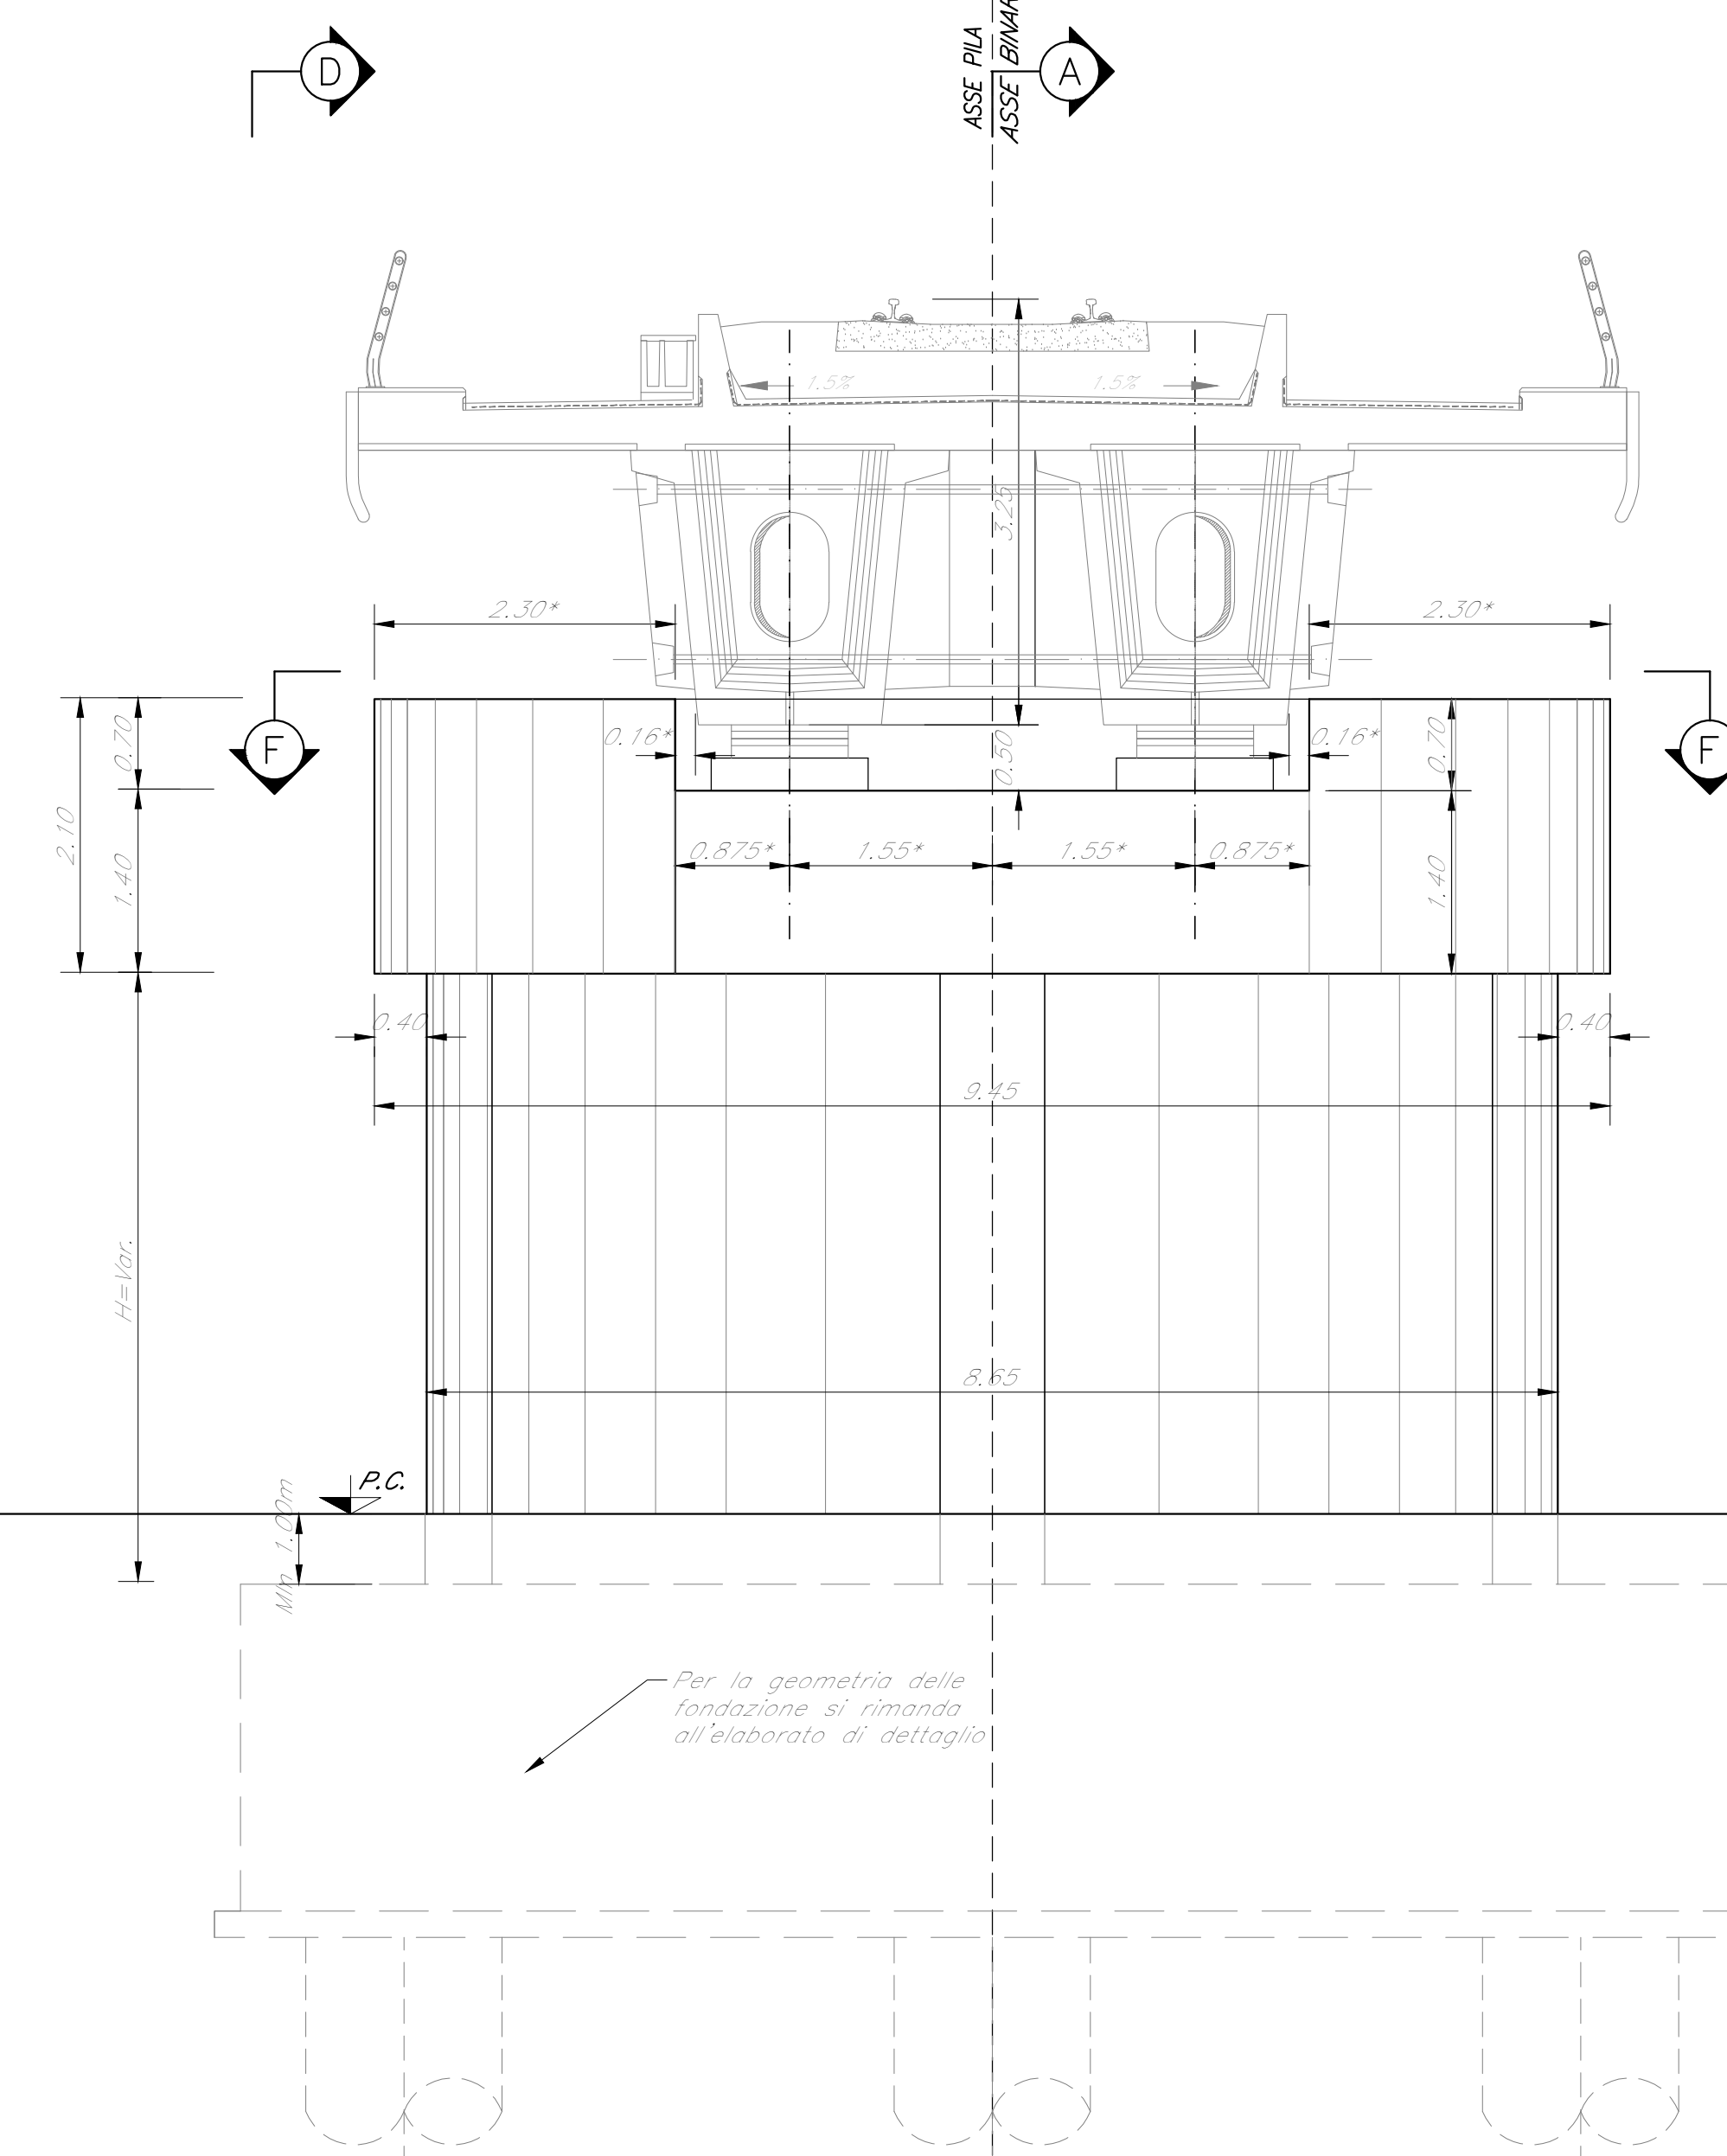


N.B. Le quote " * " sono riferite agli impalcati in CAP da 25m


VISTA D-L
Scala 1:50

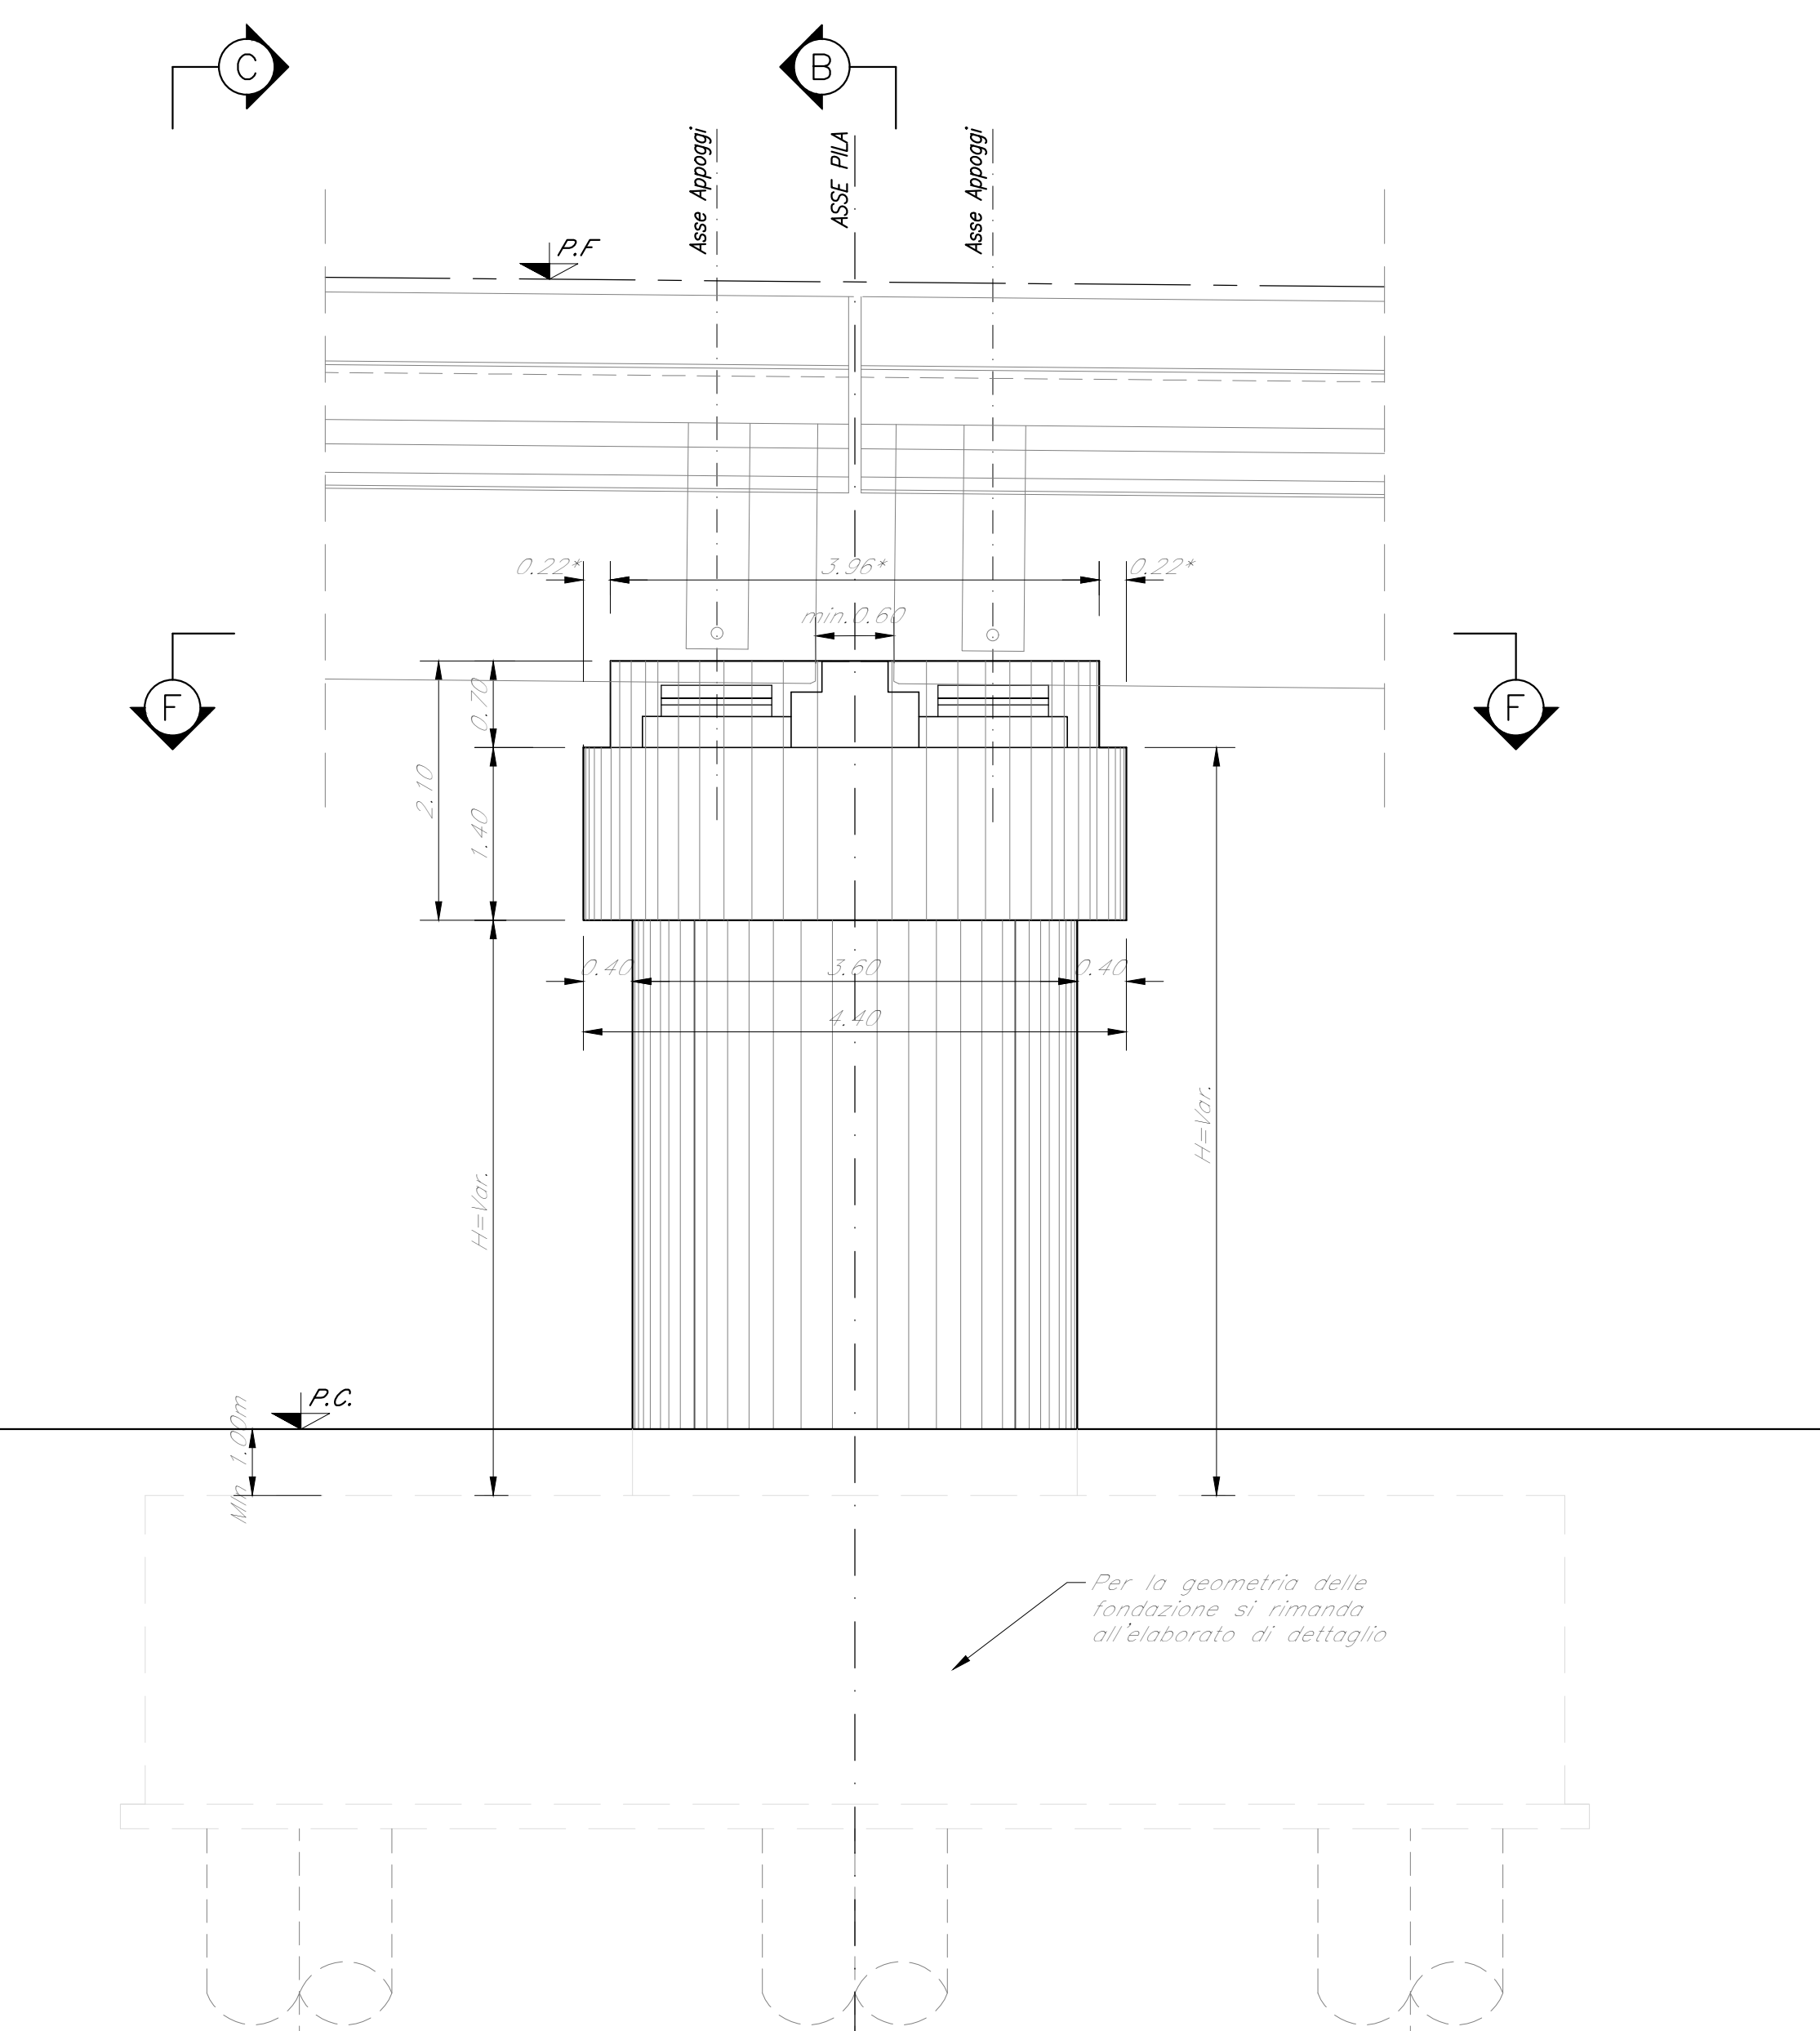

PIANTA SPICCATO
Scala 1:50

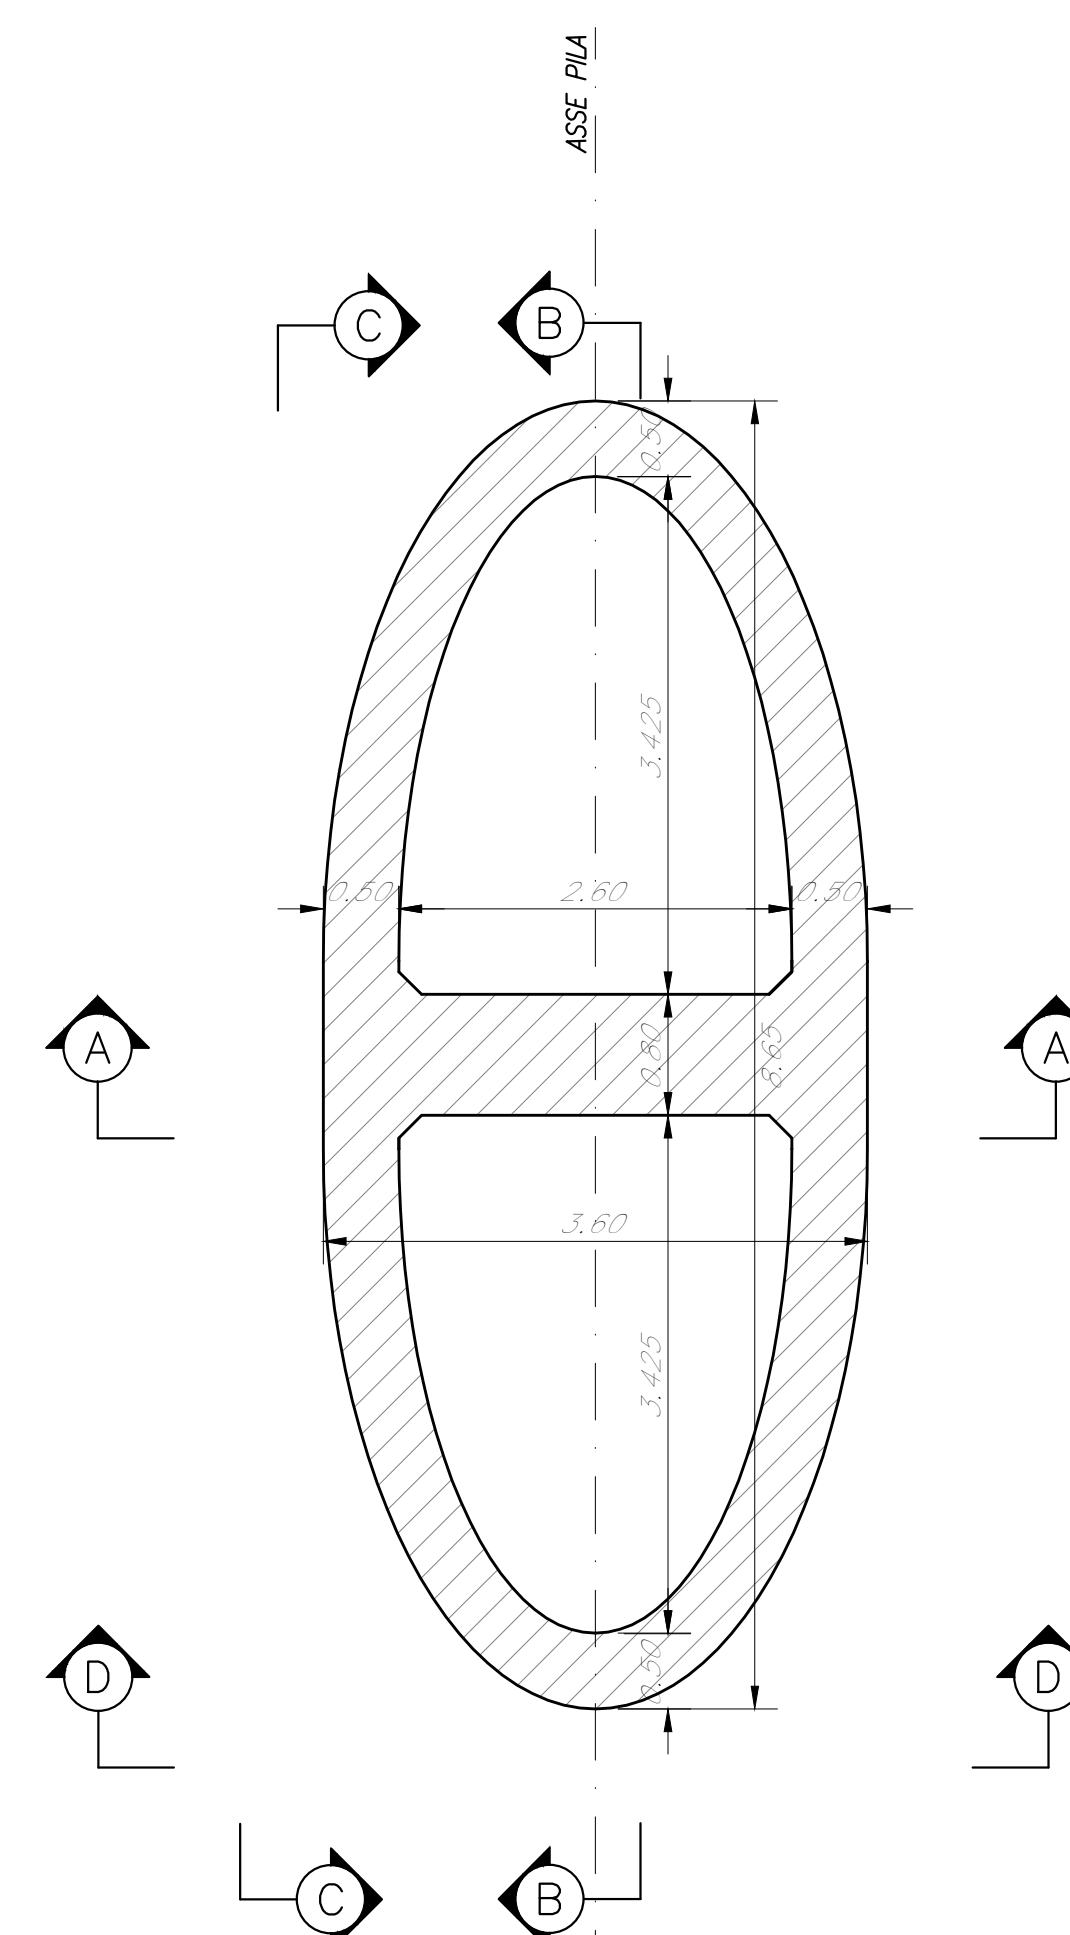

SEZIONE F-1
Scala 1:50

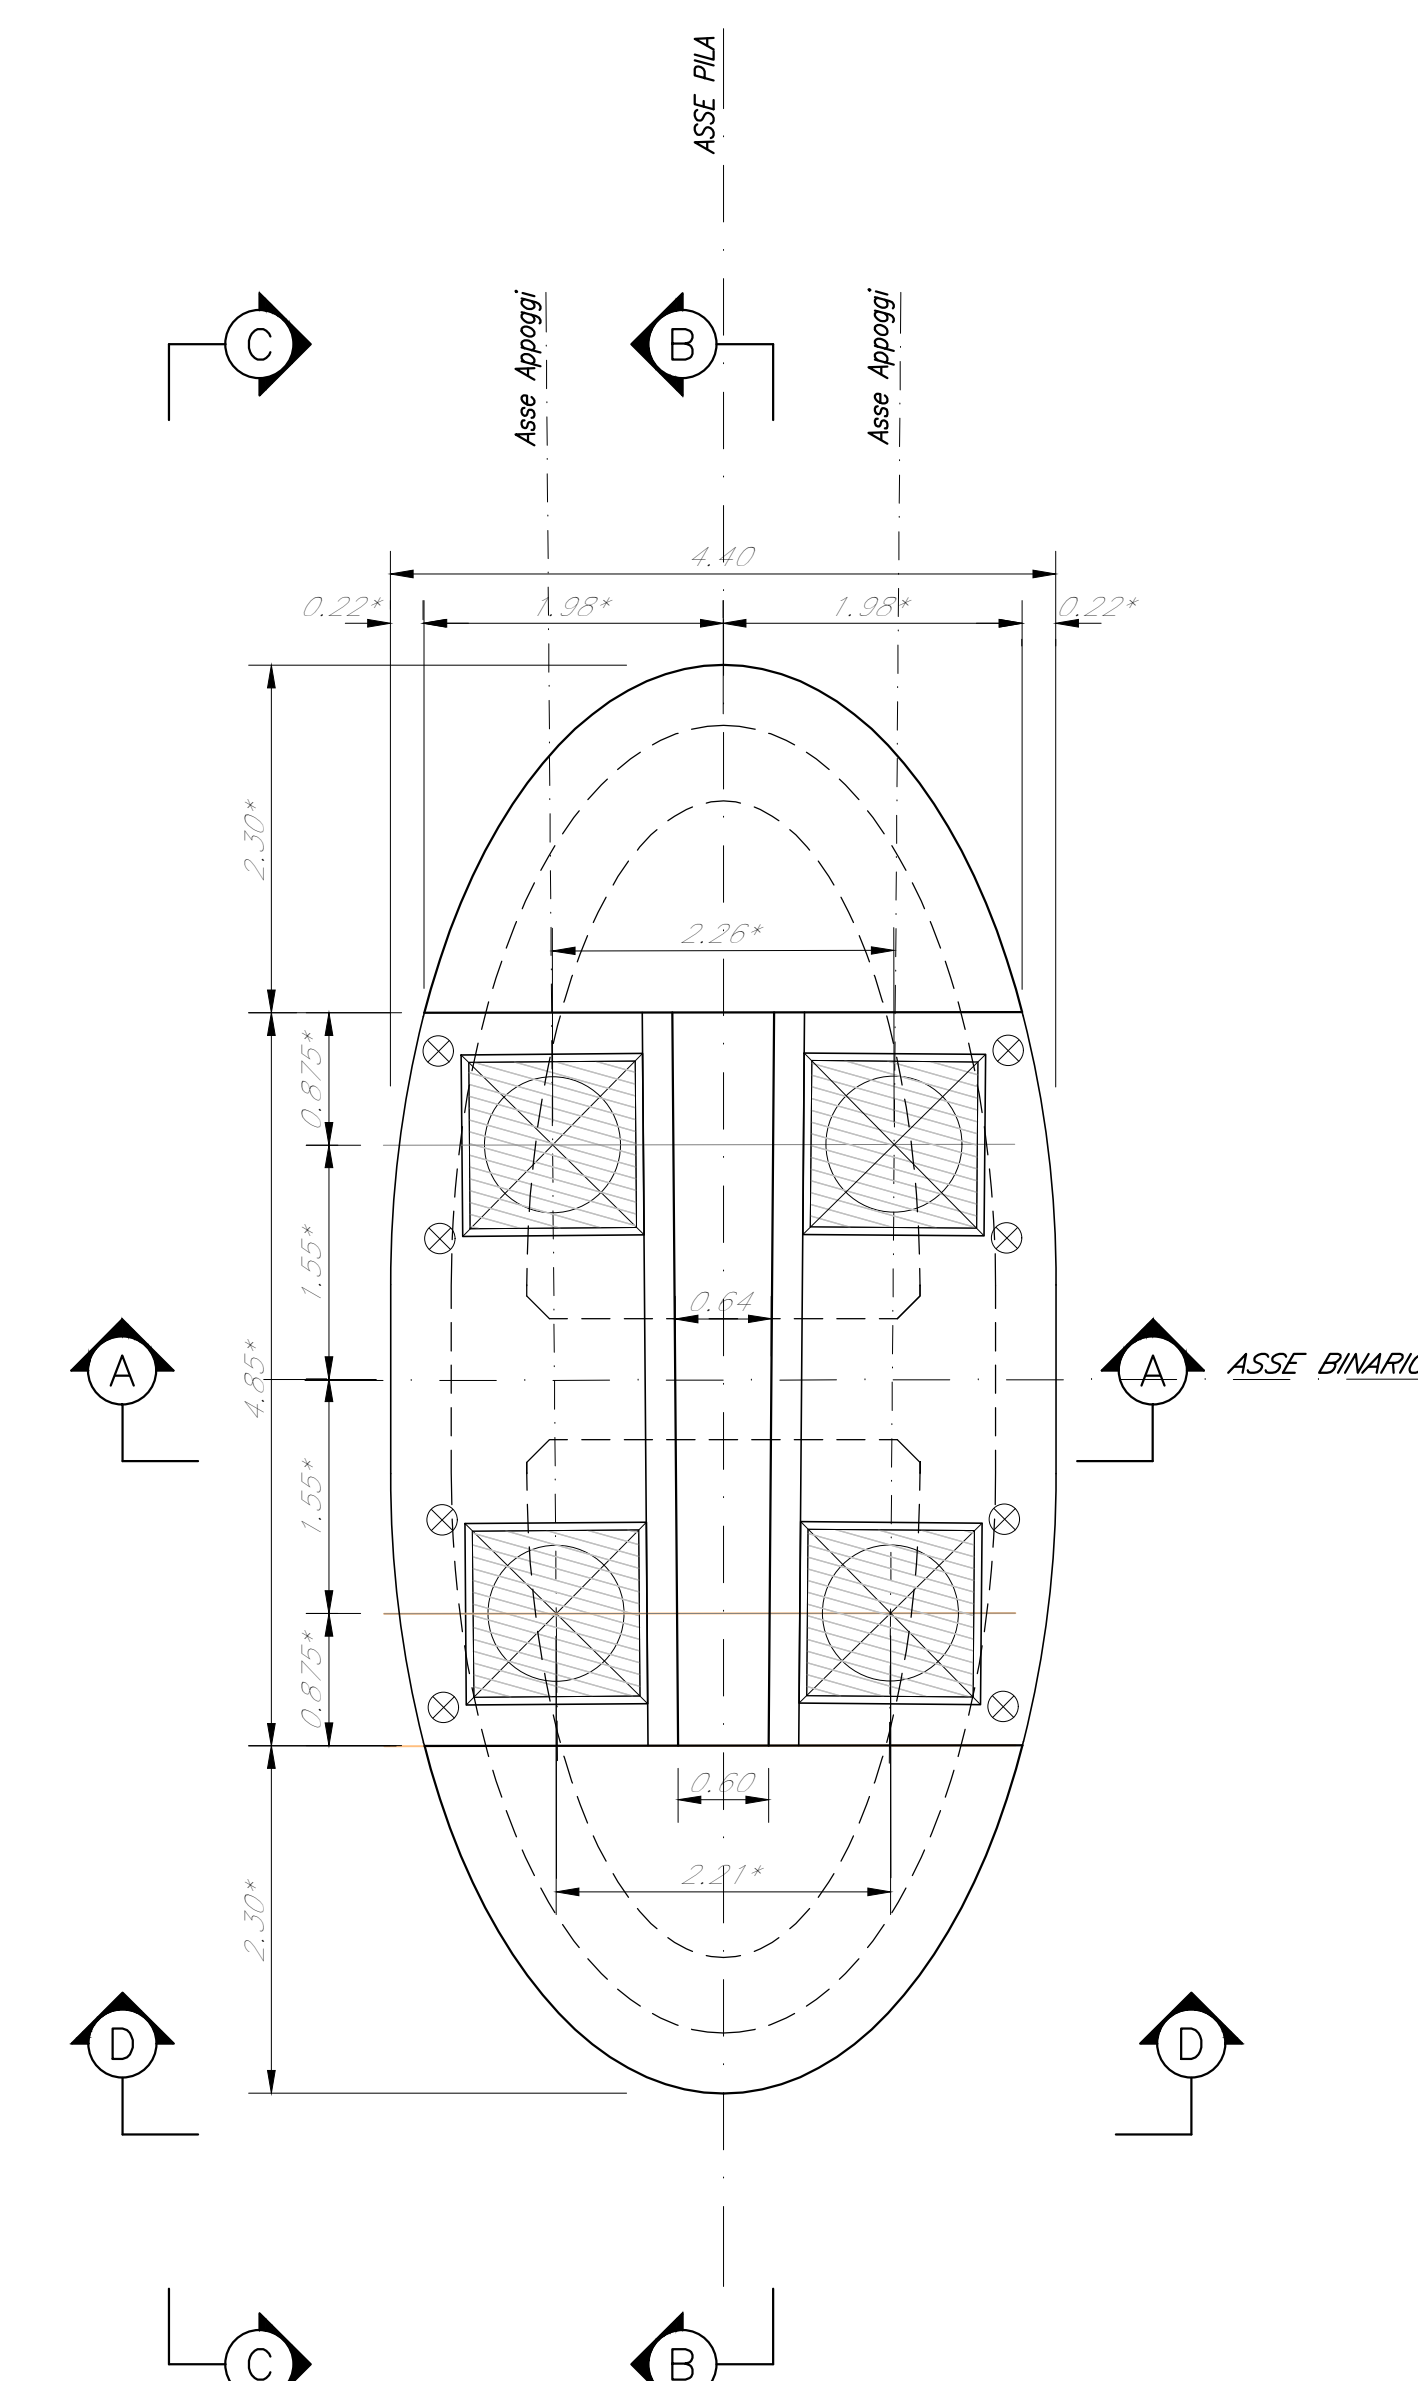

COMMITTENTE:



PROGETTAZIONE:



S.O. PONTI E GRANDI STRUTTURE

PROGETTO DI FATTIBILITA' TECNICA ED ECONOMICA

LINEA SALERNO – REGGIO CALABRIA
NUOVA LINEA AV SALERNO – REGGIO CALABRIA
LOTTO 1 BATTIPAGLIA – PRAIA
LOTTO 1B ROMAGNANO – BUONABITACOLO

VIADOTTI FERROVIARI
V100
CARPENTERIA PILA
"TIPO 1" - SINGOLO BINARIO

ALA:

50

COMMESSA	LOTTO	FASE	ENTE	TIPO DOC.	OPERA/DISCIPLINA	PROGR.	REV.
----------	-------	------	------	-----------	------------------	--------	------

[illegible]

File: RC2AB1R00BZVI0000009A.dwg

ab.: