
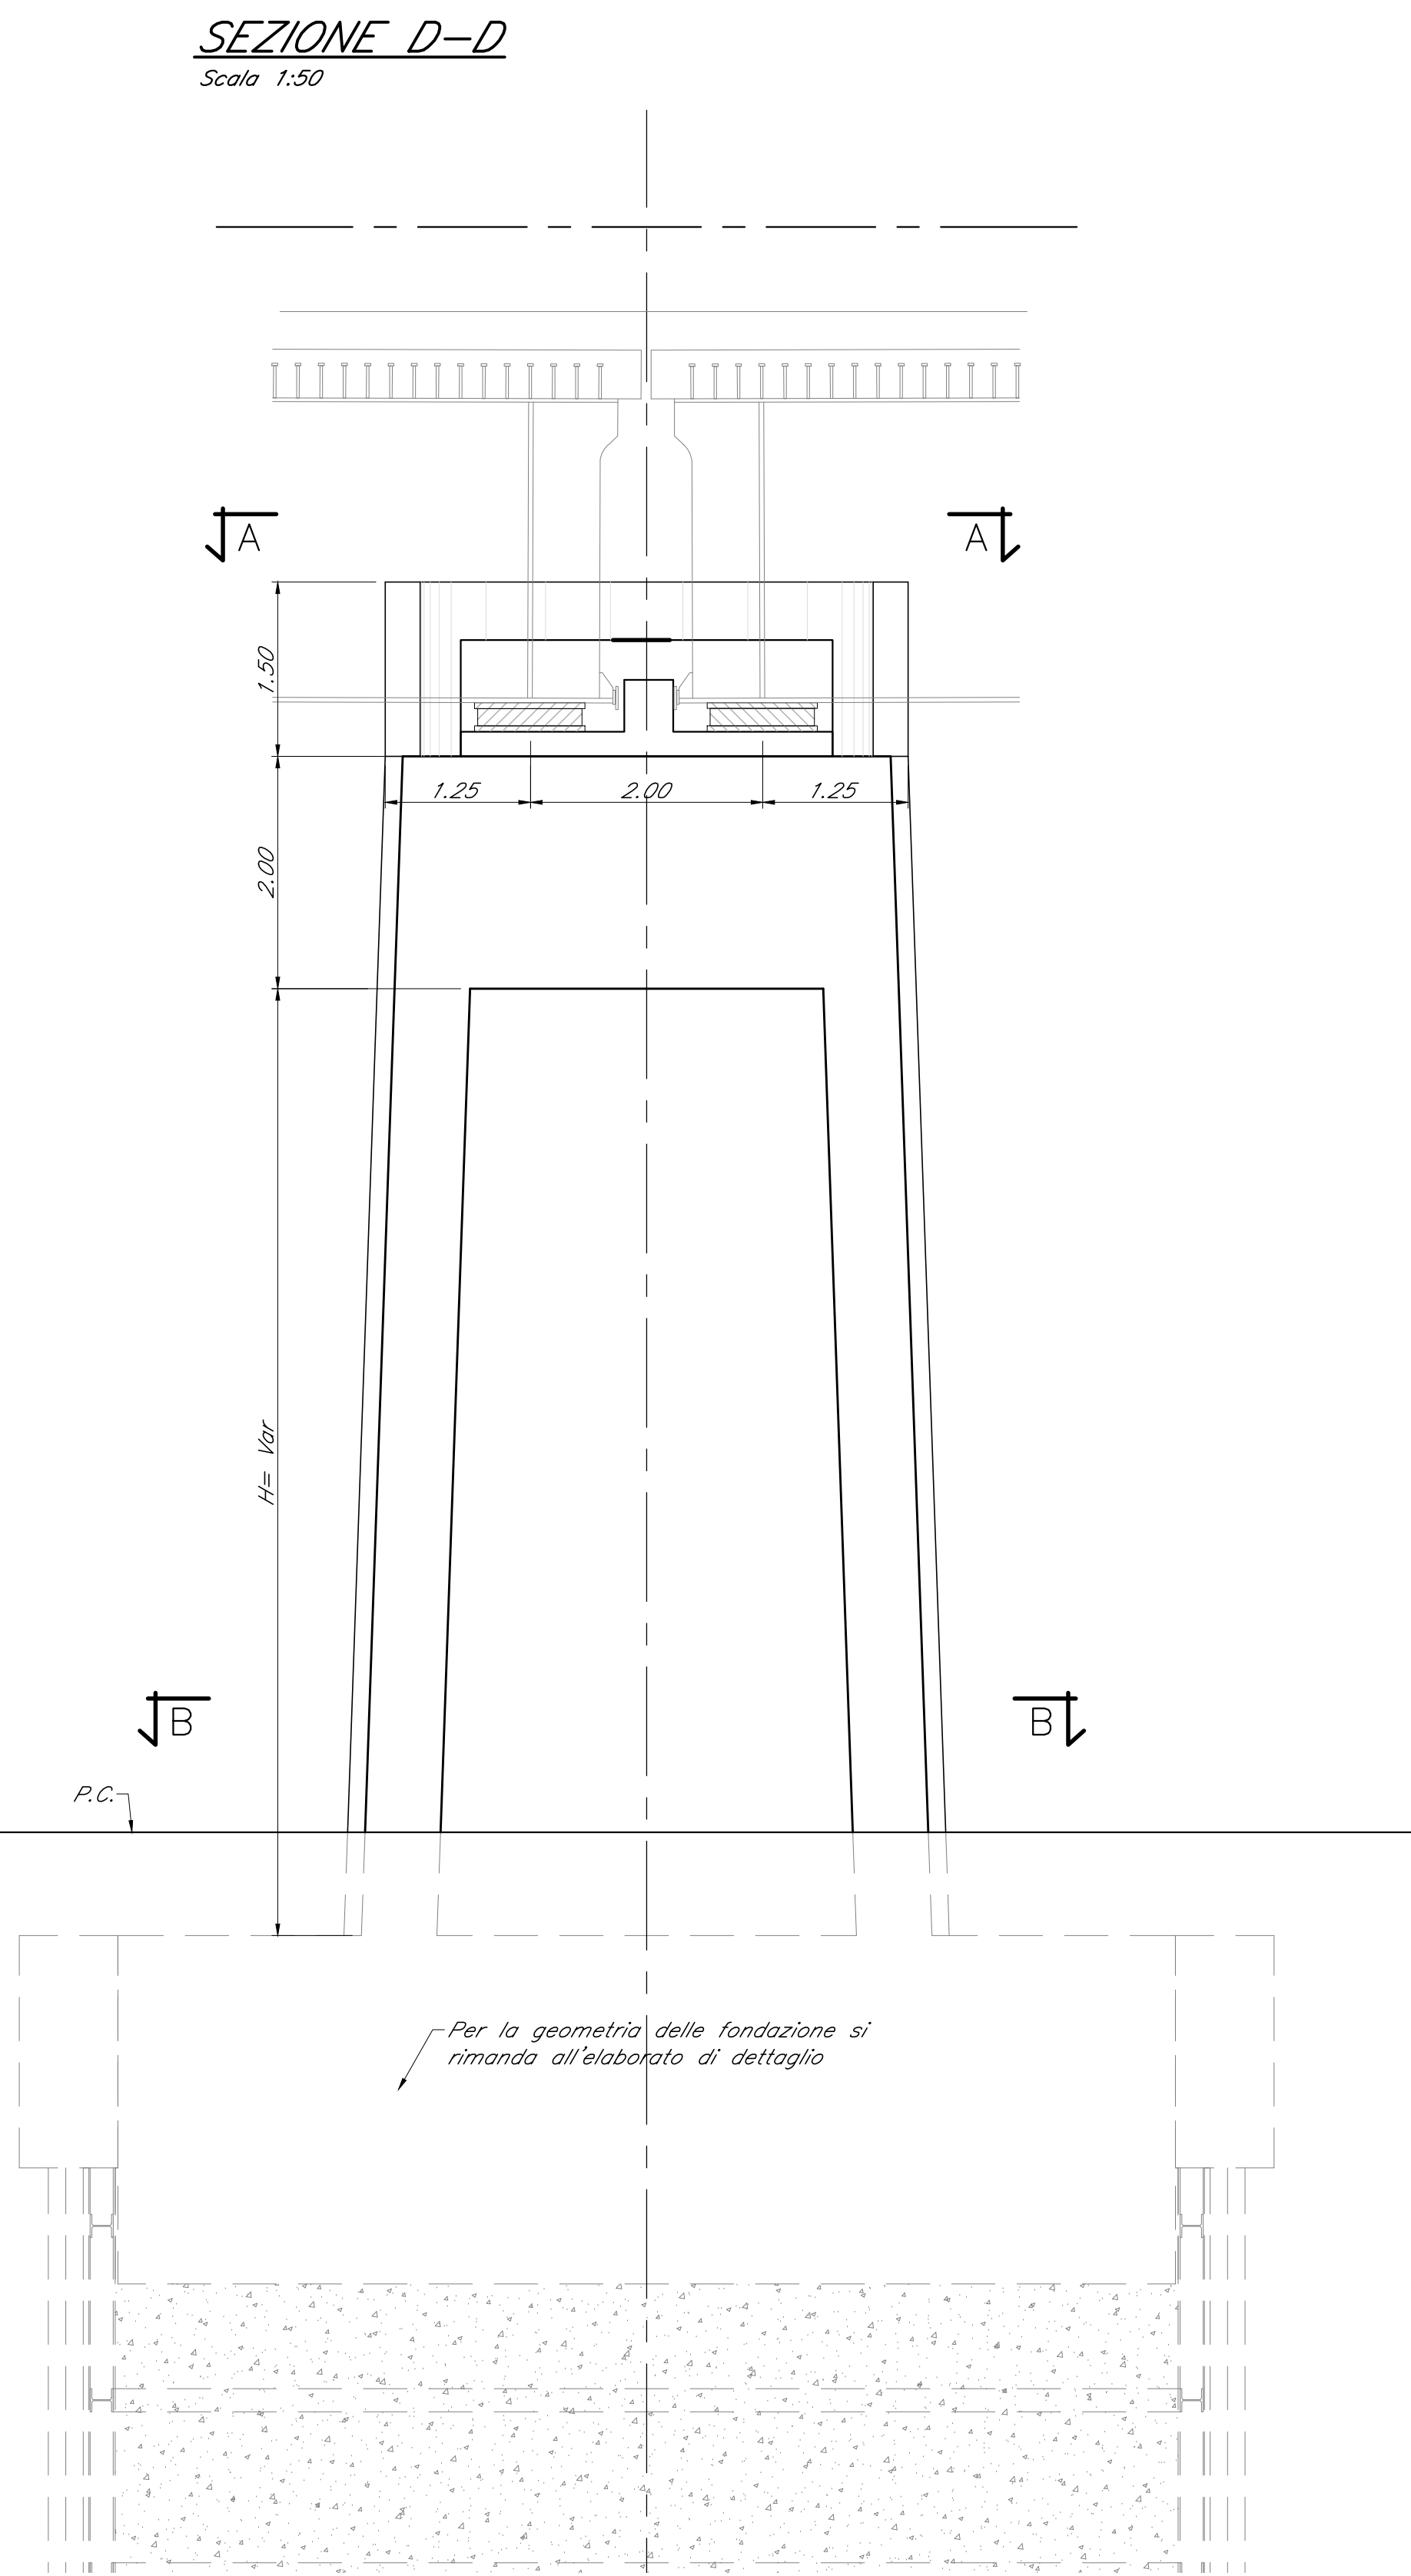
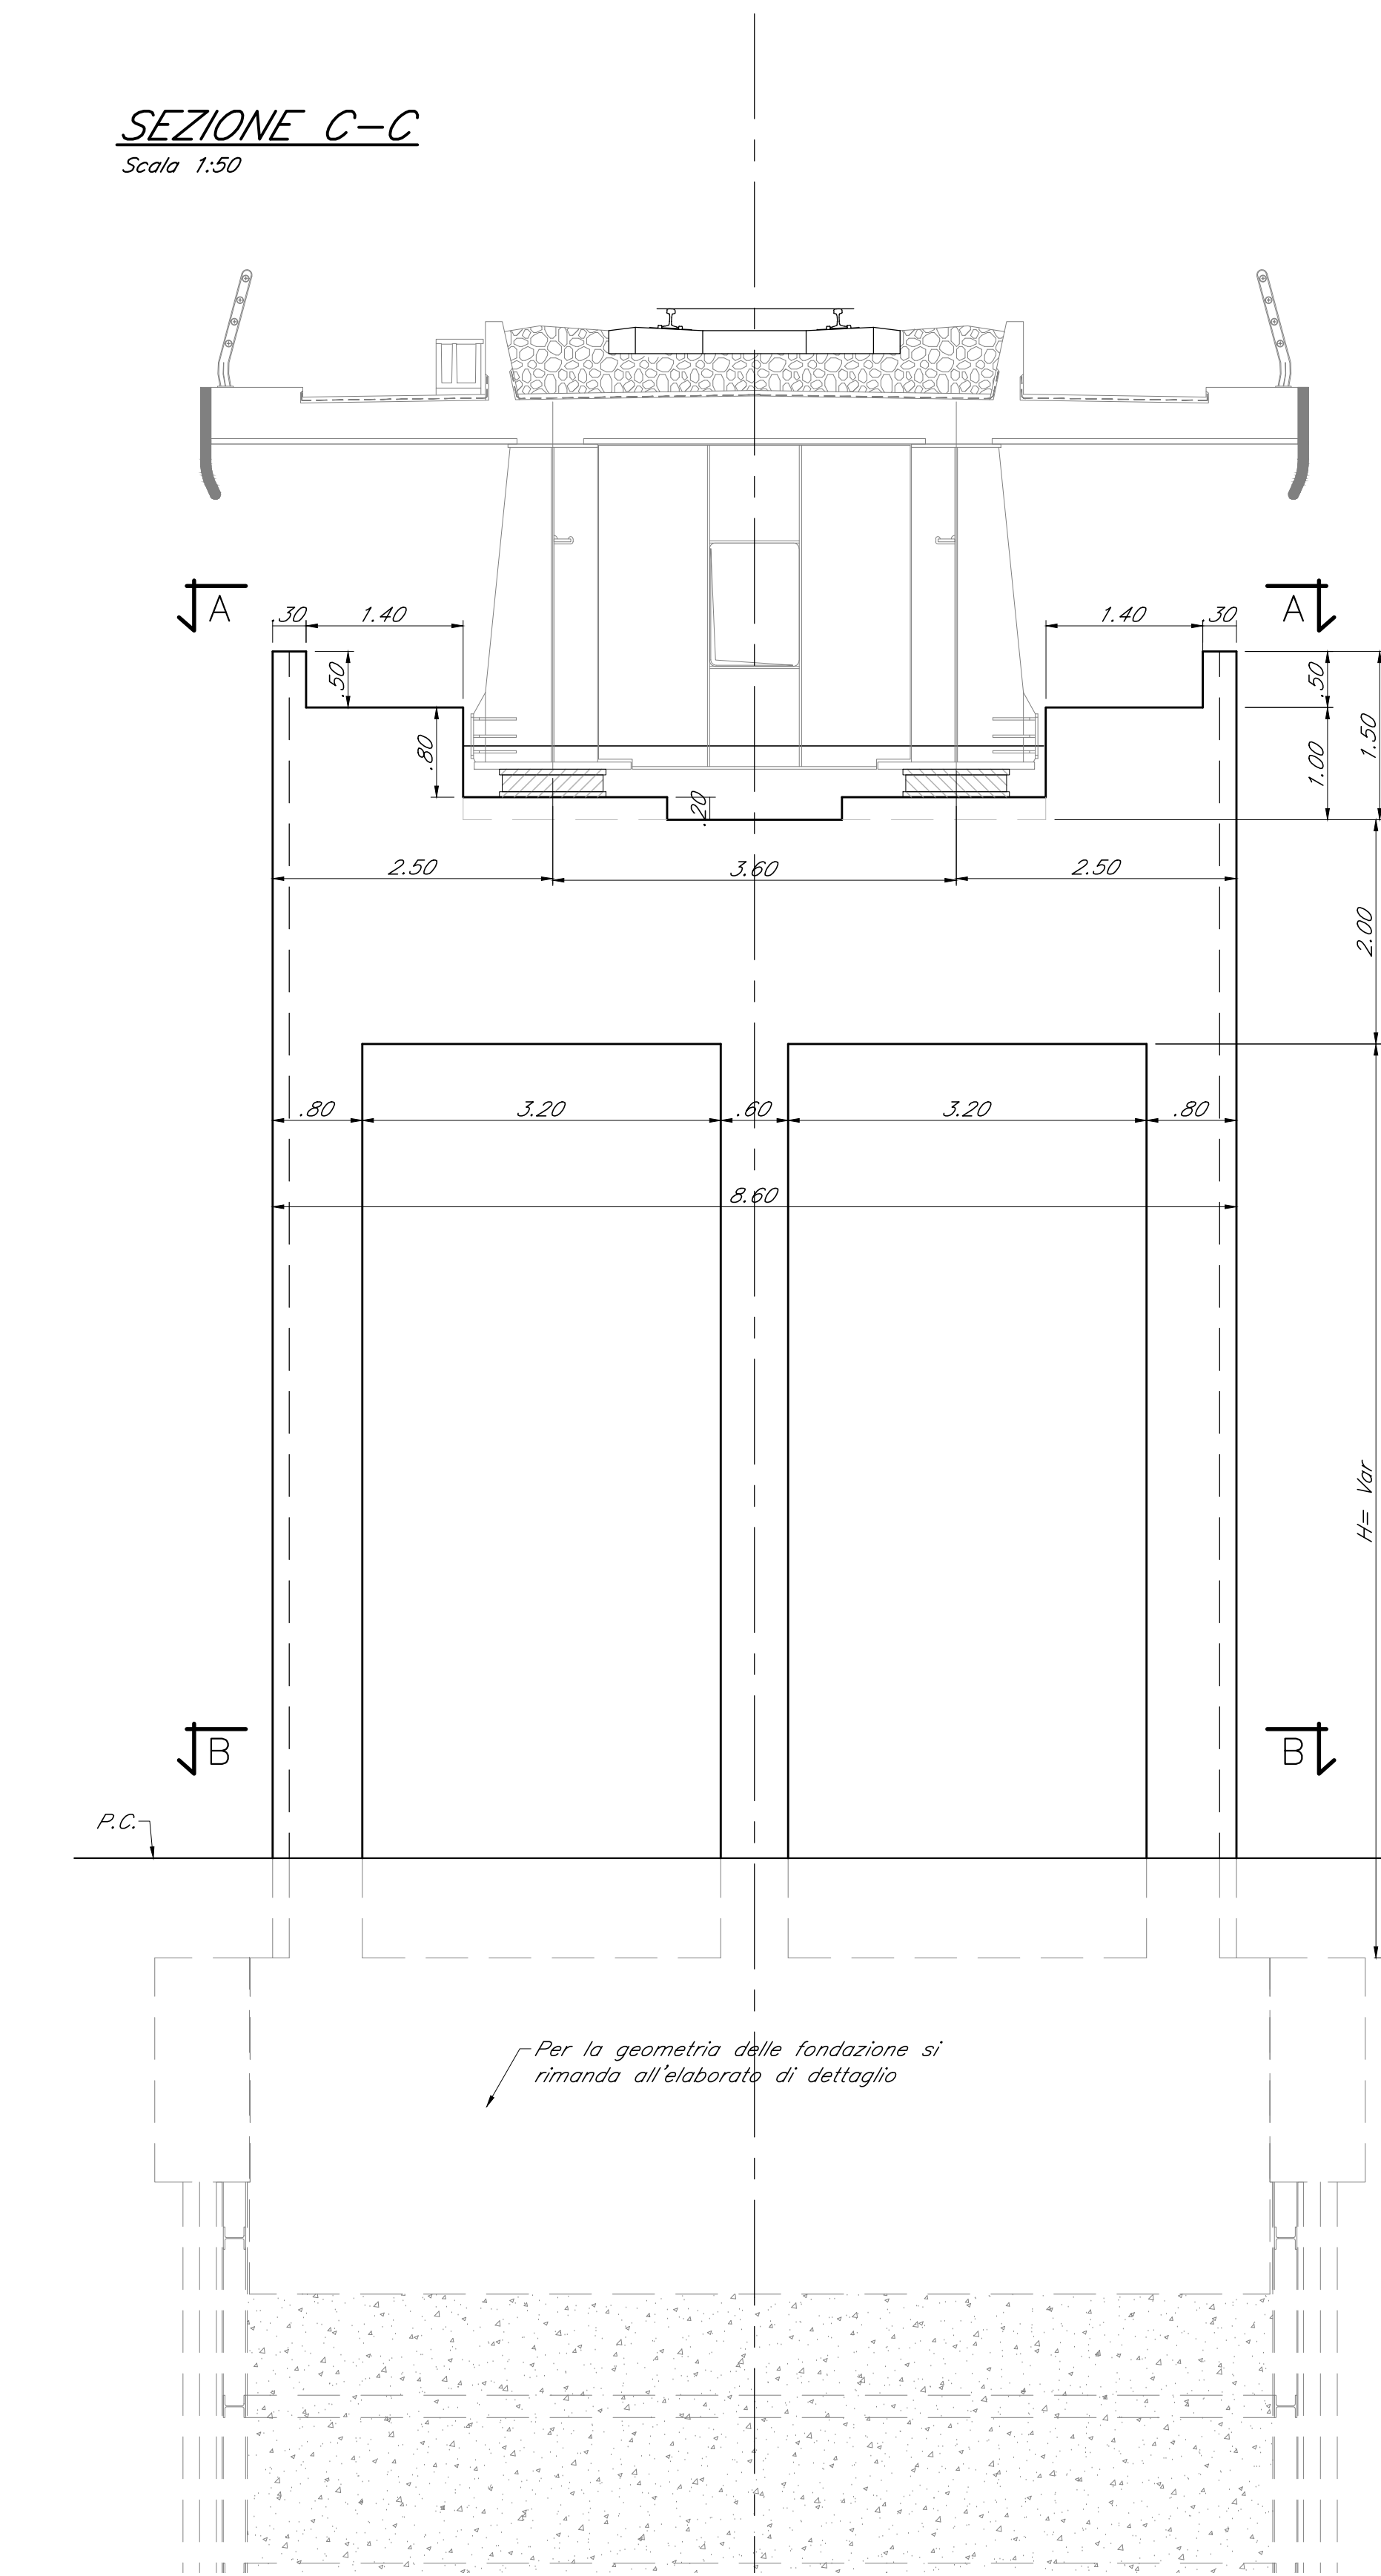
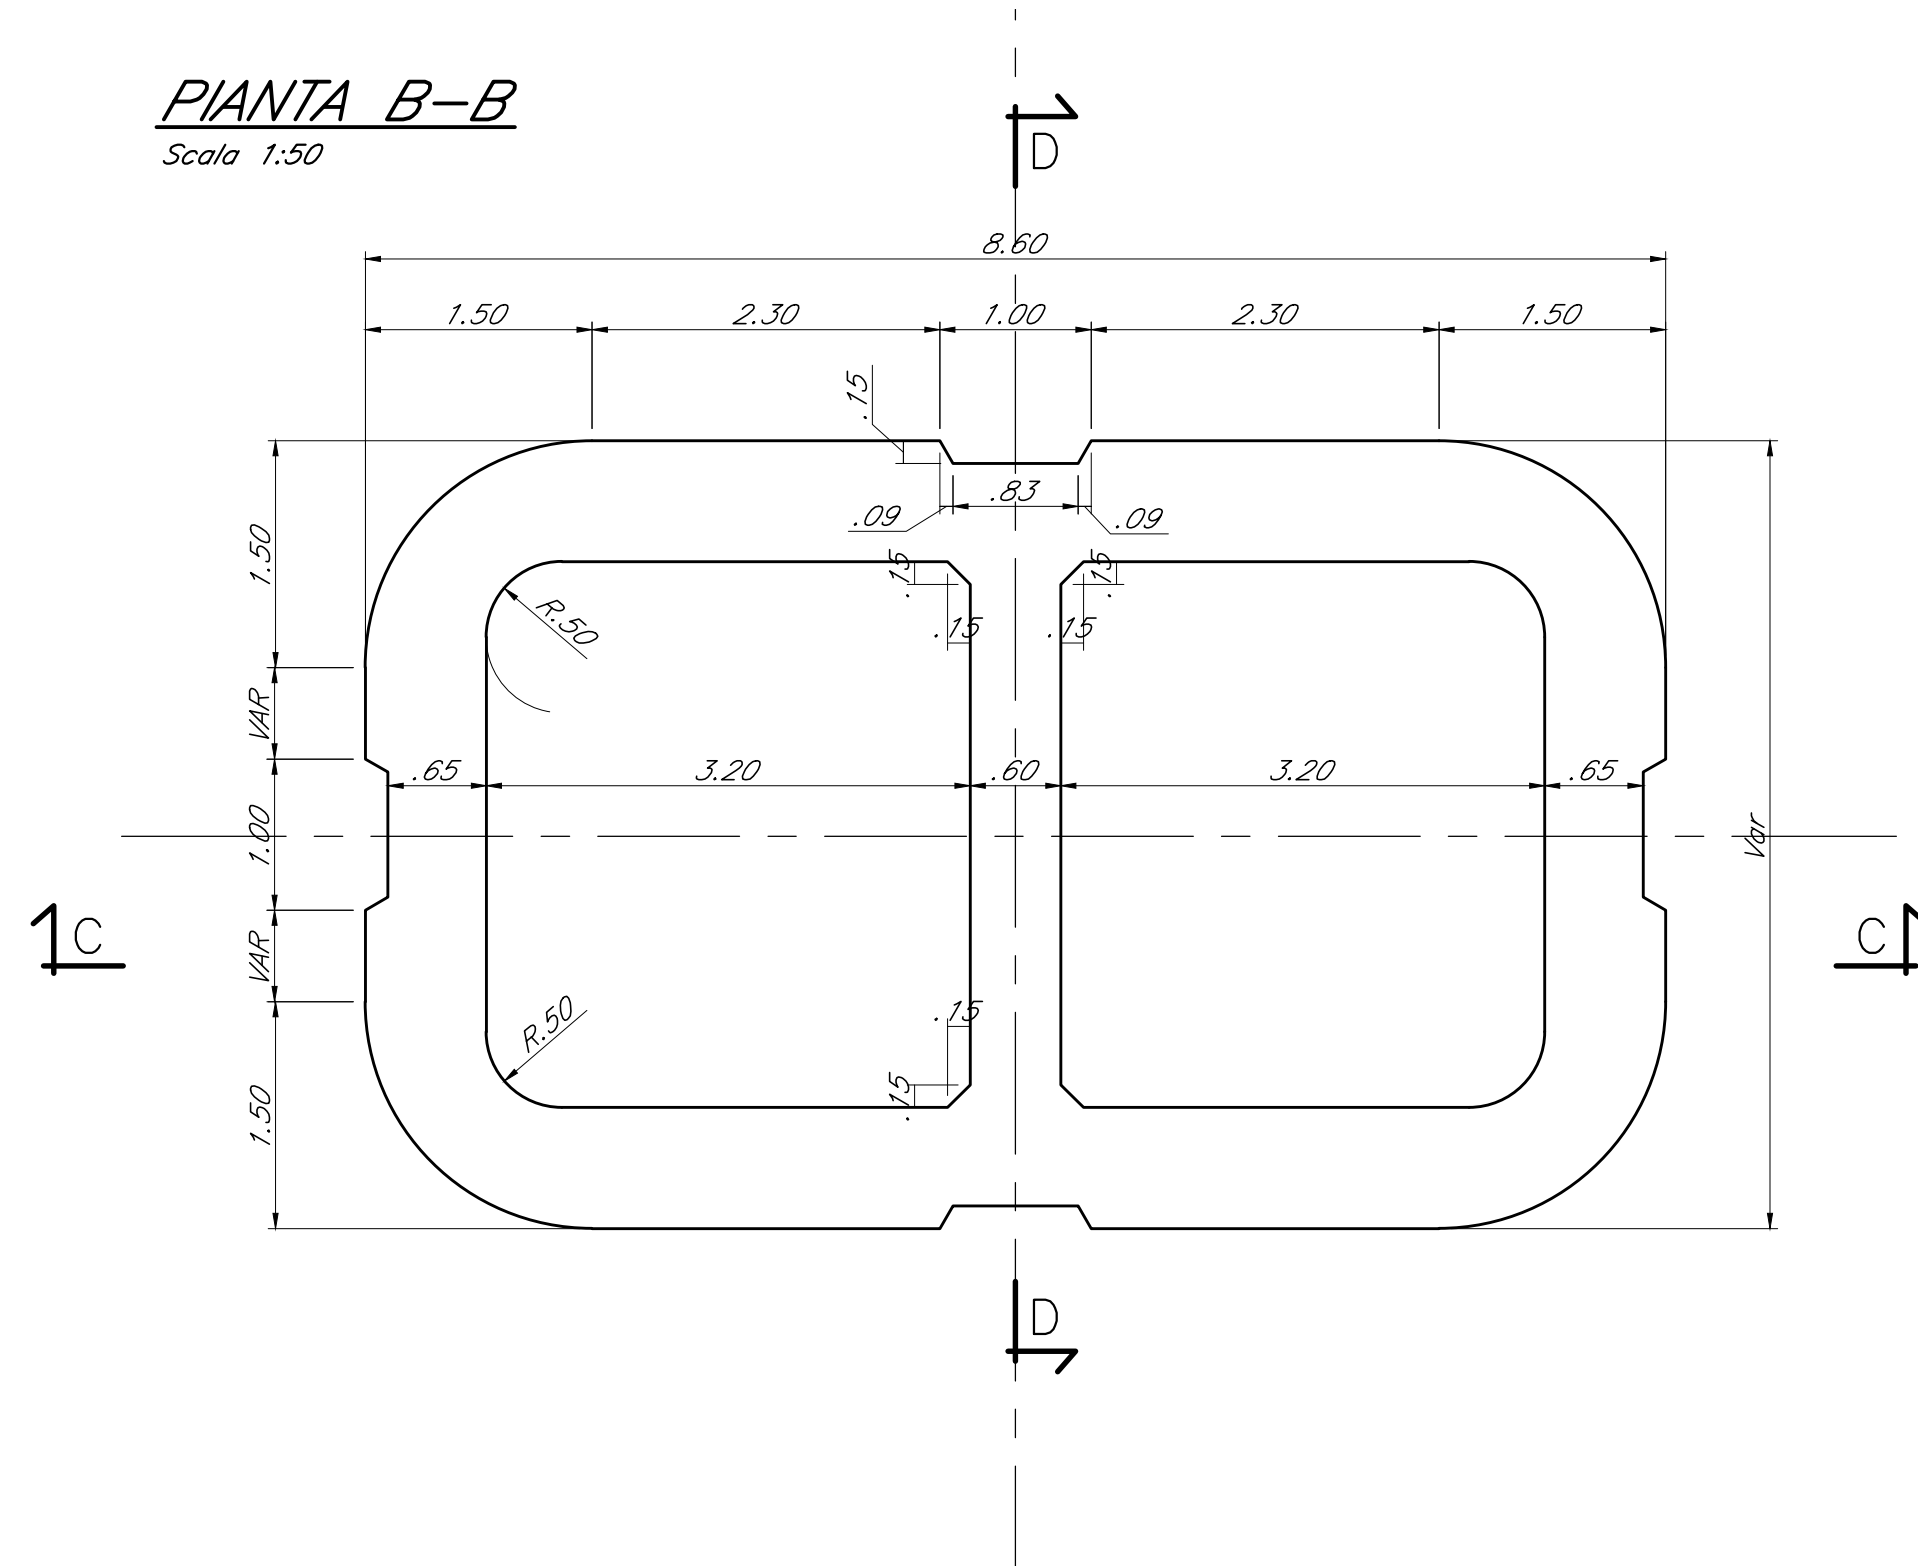


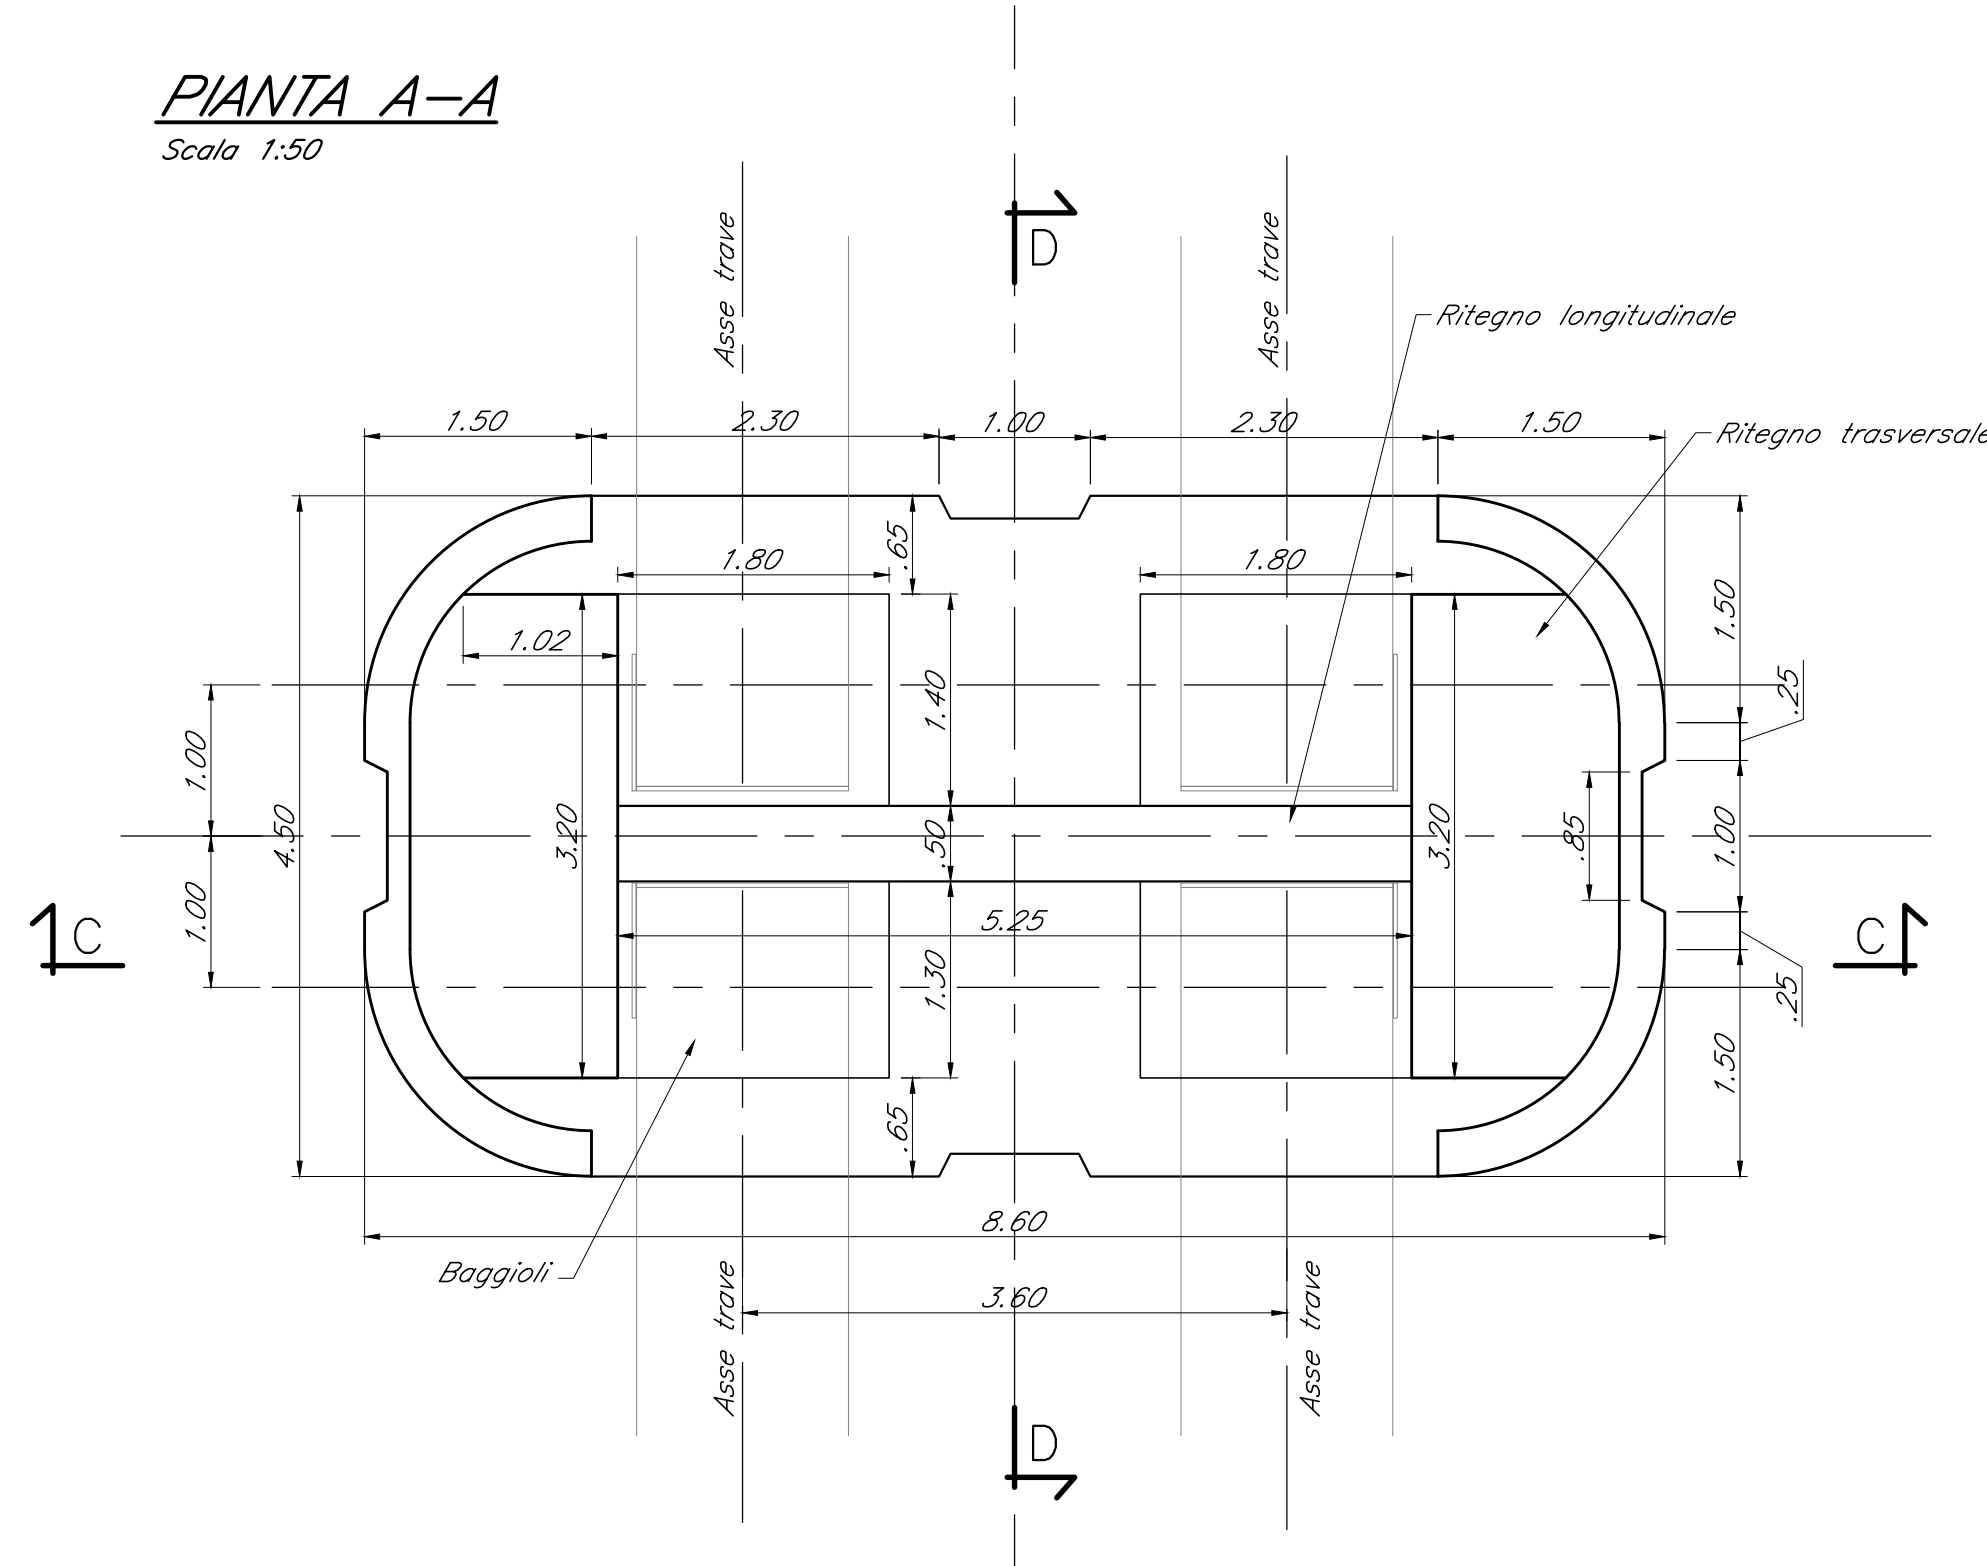

COMMITTENTE:


RFI
RETE FERROVIARIA ITALIANA
GRUPPO FERROVIE DELLO STATO ITALIANE

PROGETTAZIONE:


ITALFERR
GRUPPO FERROVIE DELLO STATO ITALIANE

S.O. PONTI E GRANDI STRUTTURE

PROGETTO DI FATTIBILITA' TECNICA ED ECONOMICA

LINEA SALERNO – REGGIO CALABRIA
NUOVA LINEA AV SALERNO – REGGIO CALABRIA
LOTTO 1 BATTIPAGLIA – PRAIA
LOTTO 1B ROMAGNANO – BUONABITACOLO
VIADOTTI FERROVIARI
V100
CARPENTERIA PILA
"TIPO 2" - SINGOLO BINARIO

SCALA:

1:50

COMMESSA	LOTTO	FASE	ENTE	TIPO DOC.	OPERA/DISCIPLINA	PROGR.	REV.
RC2A	B1	R	09	BZ	V100000	010	A

Rev.	Descrizione	Redatto	Data	Verificato	Data	Approvato	Data	Autorizzato Data
A	Emissione esecutiva	A. Cacciari	Luglio 2023	A. Fari	Luglio 2023	A. Vilezzi	Luglio 2023	A. Vilezzi Luglio 2023

File: RC2AB1R00BZV10000010A.dwg

n. Elab.: