


Scala 1:50

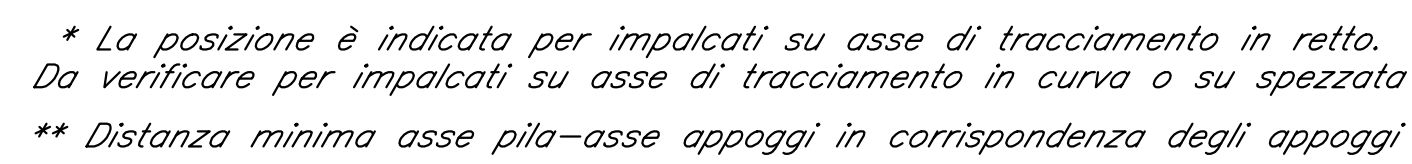

Scala 1:50


Scala 1:50

Scala 1:50



(**) Il dettaglio dei ritegni sarà da definire in fase esecutiva

Scala 1:25

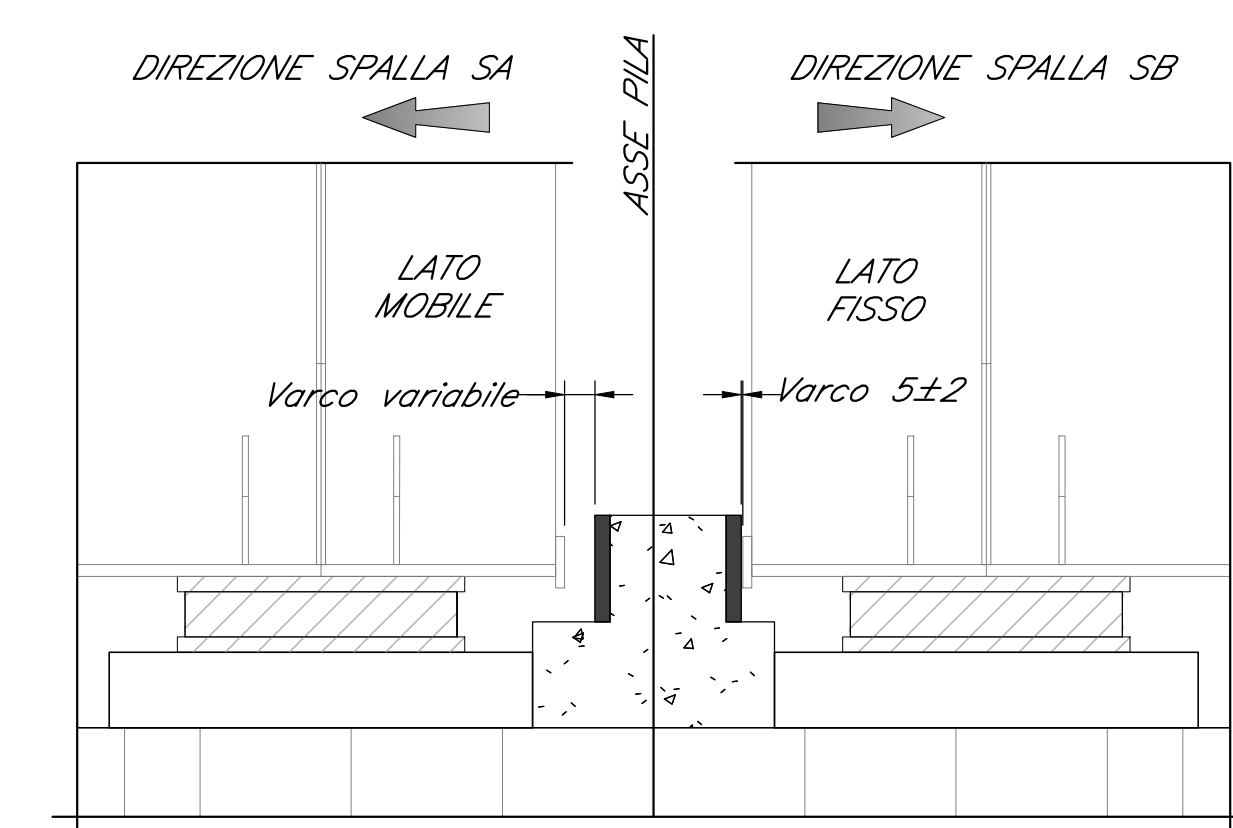

COMMITTENTE:



PROGETTAZIONE:



S.O. PONTI E GRANDI STRUTTURE

PROGETTO DI FATTIBILITA' TECNICA ED ECONOMICA

LINEA SALERNO – REGGIO CALABRIA
NUOVA LINEA AV SALERNO – REGGIO CALABRIA
LOTTO 1 BATTIPAGLIA – PRAIA
LOTTO 1B ROMAGNANO – BUONABITACOLO

VIADOTTI FERROVIARI
V100
CARPENTERIA PILA
"TIPO 1" - DOPPIO BINARIO

SCALA:

1:50

COMMESSA	LOTTO	FASE	ENTE	TIPO DOC.	OPERA/DISCIPLINA	PROGR.	REV.
----------	-------	------	------	-----------	------------------	--------	------

R	C	2	A	B	1	R	0	9	B	Z	V	I	0	0	0	0	0	1	1	A
---	---	---	---	---	---	---	---	---	---	---	---	---	---	---	---	---	---	---	---	---

[illegible]

File: RC2AB1R00BZVI0000011A.dwg

. Elab.: