SOTTOVIA DI VIA BENEDETTO CROCE - SAN GIOVANNI AL KM 16+326,40

adeguamento viabilità esistente - sezioni correnti - scala 1:200

SCAVI E BONIFICHE		
SITERRO	29.141	mq
SOVRASTRUTTURA STRADALE		
CASSONETTO (BANCHINA)	1.000	m
CASSONETTO	6.000	m
MARCIAPIEDE	2.100	m
MANUFATTI		
CORDOLO	0.072	mq
TERRENO VEGETALE	6.667	m

SEZIONE N. : 1
QT. PROGETTO : 219.464
DIST.PROG. : 0+000.000
DIST.SUCC. : 25.000

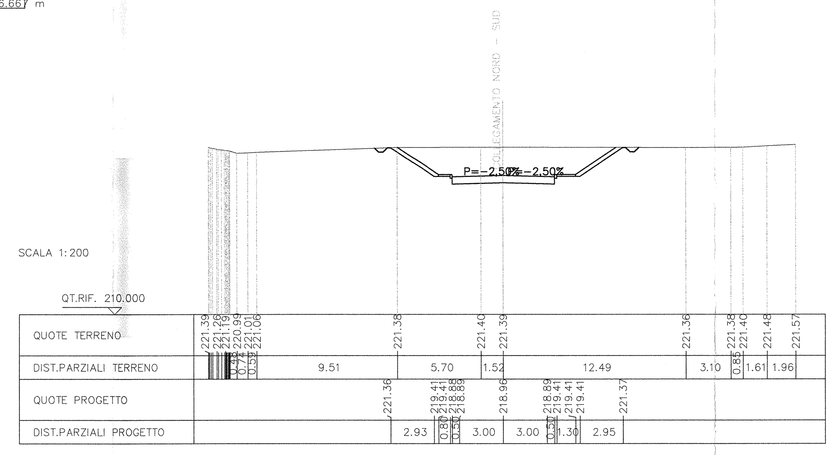

SCAVI E BONIFICHE		
SITERRO	105.622	mq
FOSSO	0.343	mq
SOVRASTRUTTURA STRADALE		
CASSONETTO (BANCHINA)	1.000	m
CASSONETTO	6.000	m
MARCIAPIEDE	2.100	m
MANUFATTI		
CORDOLO	0.072	mq
TERRENO VEGETALE	19.139	m

SEZIONE N. : 2
QT. PROGETTO : 218.932
DIST.PROG. : 0+025.000
DIST.PREC. : 25.000
DIST.SUCC. : 25.000

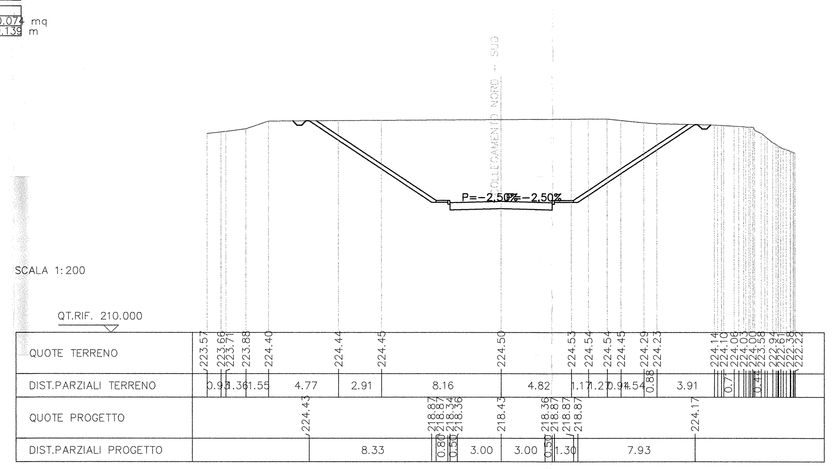

SCAVI E BONIFICHE		
SITERRO	26.966	mq
FOSSO	0.353	mq
SOVRASTRUTTURA STRADALE		
CASSONETTO (BANCHINA)	1.000	m
CASSONETTO	6.000	m
MARCIAPIEDE	2.100	m
MANUFATTI		
CORDOLO	0.072	mq
TERRENO VEGETALE	5.857	m

SEZIONE N. : 3
QT. PROGETTO : 219.109
DIST.PROG. : 0+050.000
DIST.PREC. : 25.000
DIST.SUCC. : 25.000

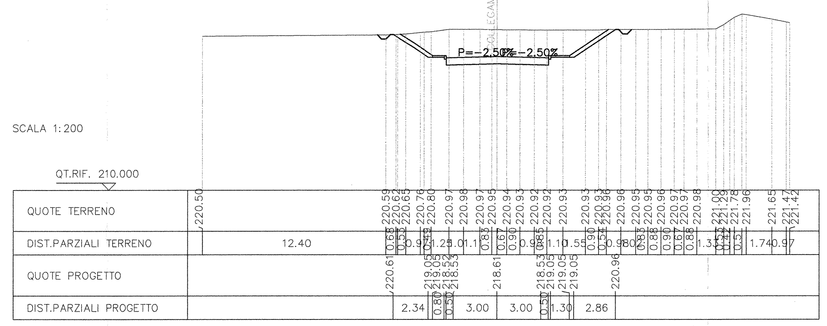

SCAVI E BONIFICHE		
SITERRO	13.824	mq
FOSSO	0.353	mq
SOVRASTRUTTURA STRADALE		
CASSONETTO (BANCHINA)	1.000	m
CASSONETTO	6.000	m
MARCIAPIEDE	2.100	m
MANUFATTI		
CORDOLO	0.072	mq
TERRENO VEGETALE	3.383	m

SEZIONE N. : 4
QT. PROGETTO : 219.698
DIST.PROG. : 0+075.000
DIST.PREC. : 25.000
DIST.SUCC. : 25.000

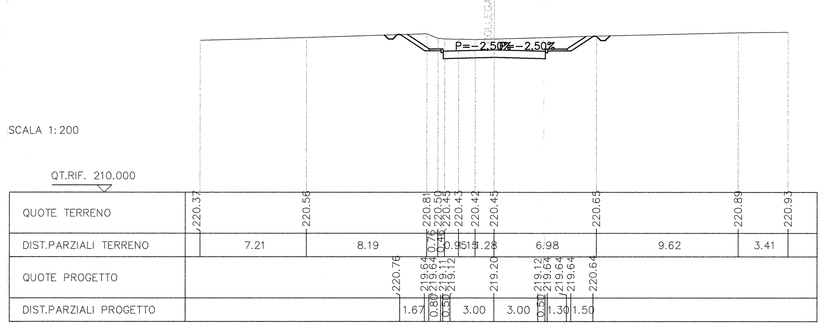

SCAVI E BONIFICHE		
SITERRO	9.769	mq
FOSSO	0.379	mq
SOVRASTRUTTURA STRADALE		
CASSONETTO (BANCHINA)	1.000	m
CASSONETTO	6.017	m
MARCIAPIEDE	2.100	m
MANUFATTI		
CORDOLO	0.072	mq
TERRENO VEGETALE	1.164	m

SEZIONE N. : 5
QT. PROGETTO : 220.073
DIST.PROG. : 0+100.000
DIST.PREC. : 25.000
DIST.SUCC. : 6.017

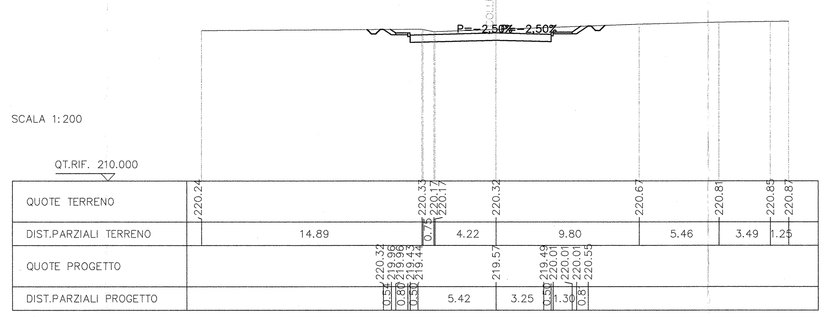

SCAVI E BONIFICHE		
SITERRO	11.213	mq
FOSSO	0.383	mq
SOVRASTRUTTURA STRADALE		
CASSONETTO (BANCHINA)	1.000	m
CASSONETTO	13.618	m
MARCIAPIEDE	2.100	m
MANUFATTI		
CORDOLO	0.072	mq
TERRENO VEGETALE	0.852	m

SEZIONE N. : 6
QT. PROGETTO : 220.163
DIST.PROG. : 0+106.017
DIST.PREC. : 6.017

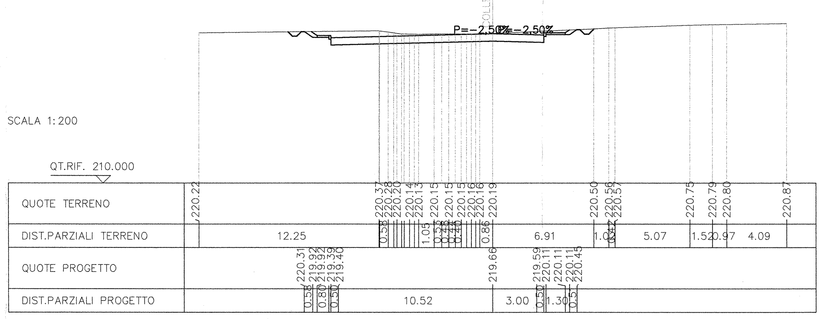

COMMITTENTE:

RFI RETE FERROVIARIA ITALIANA
GRUPPO FERROVIE DELLO STATO

PROGETTAZIONE:

ITALFERR
GRUPPO FERROVIE DELLO STATO

INFRASTRUTTURE FERROVIARIE STRATEGICHE DEFINITE DALLA LEGGE OBIETTIVO N. 443/01

DIREZIONE TECNICA - CENTRO DI PRODUZIONE MILANO

PROGETTO DEFINITIVO PER APPALTO INTEGRATO

POTENZIAMENTO DELLA LINEA RHO-ARONA. TRATTA RHO-GALLARATE QUADRUPLICAMENTO RHO-PARABIAGO E RACCORDO Y

OPERE PRINCIPALI - SOTTOVIA E SOTTOPASSI

SL21 - Nuovo sottovia di via Benedetto croce - San Giovanni al km 16+326,40

Adeguamento viabilità esistente - Sezioni trasversali

SCALA: 1:200

COMMESSA	LOTTO	FASE	ENTE	TIPO DOC.	OPERA/DISCIPLINA	PROGR.	REV.
MDL1	12	D	26	W9	SL2100	001	A

Revis.	Descrizione	Redatto	Data	Verificato	Data	Approvato	Data	Autorizzato / Data
A	Emissione Esecutiva	A.Ingletti	Marzo 2011			S.Borelli		ITALFERR Dott. Ing. Daniele Farsaroni Ordine Ingegneri Ge MONTEVIA

File: MDL112D26W9SL2100001A

n. Elab.: -