


STAZIONE BUONABITACOLO
FINE LOTTO 1B
INIZIO LOTTO 1C

Buonabitacolo

LEGENDA:

- BACINI IDROGRAFICI MAGGIORI
- BACINI IDROGRAFICI MINORI
- LINEA FERROVIARIA ESISTENTE
- LINEA FERROVIARIA OGGETTO DI INTERVENTO
- RETE IDROGRAFICA

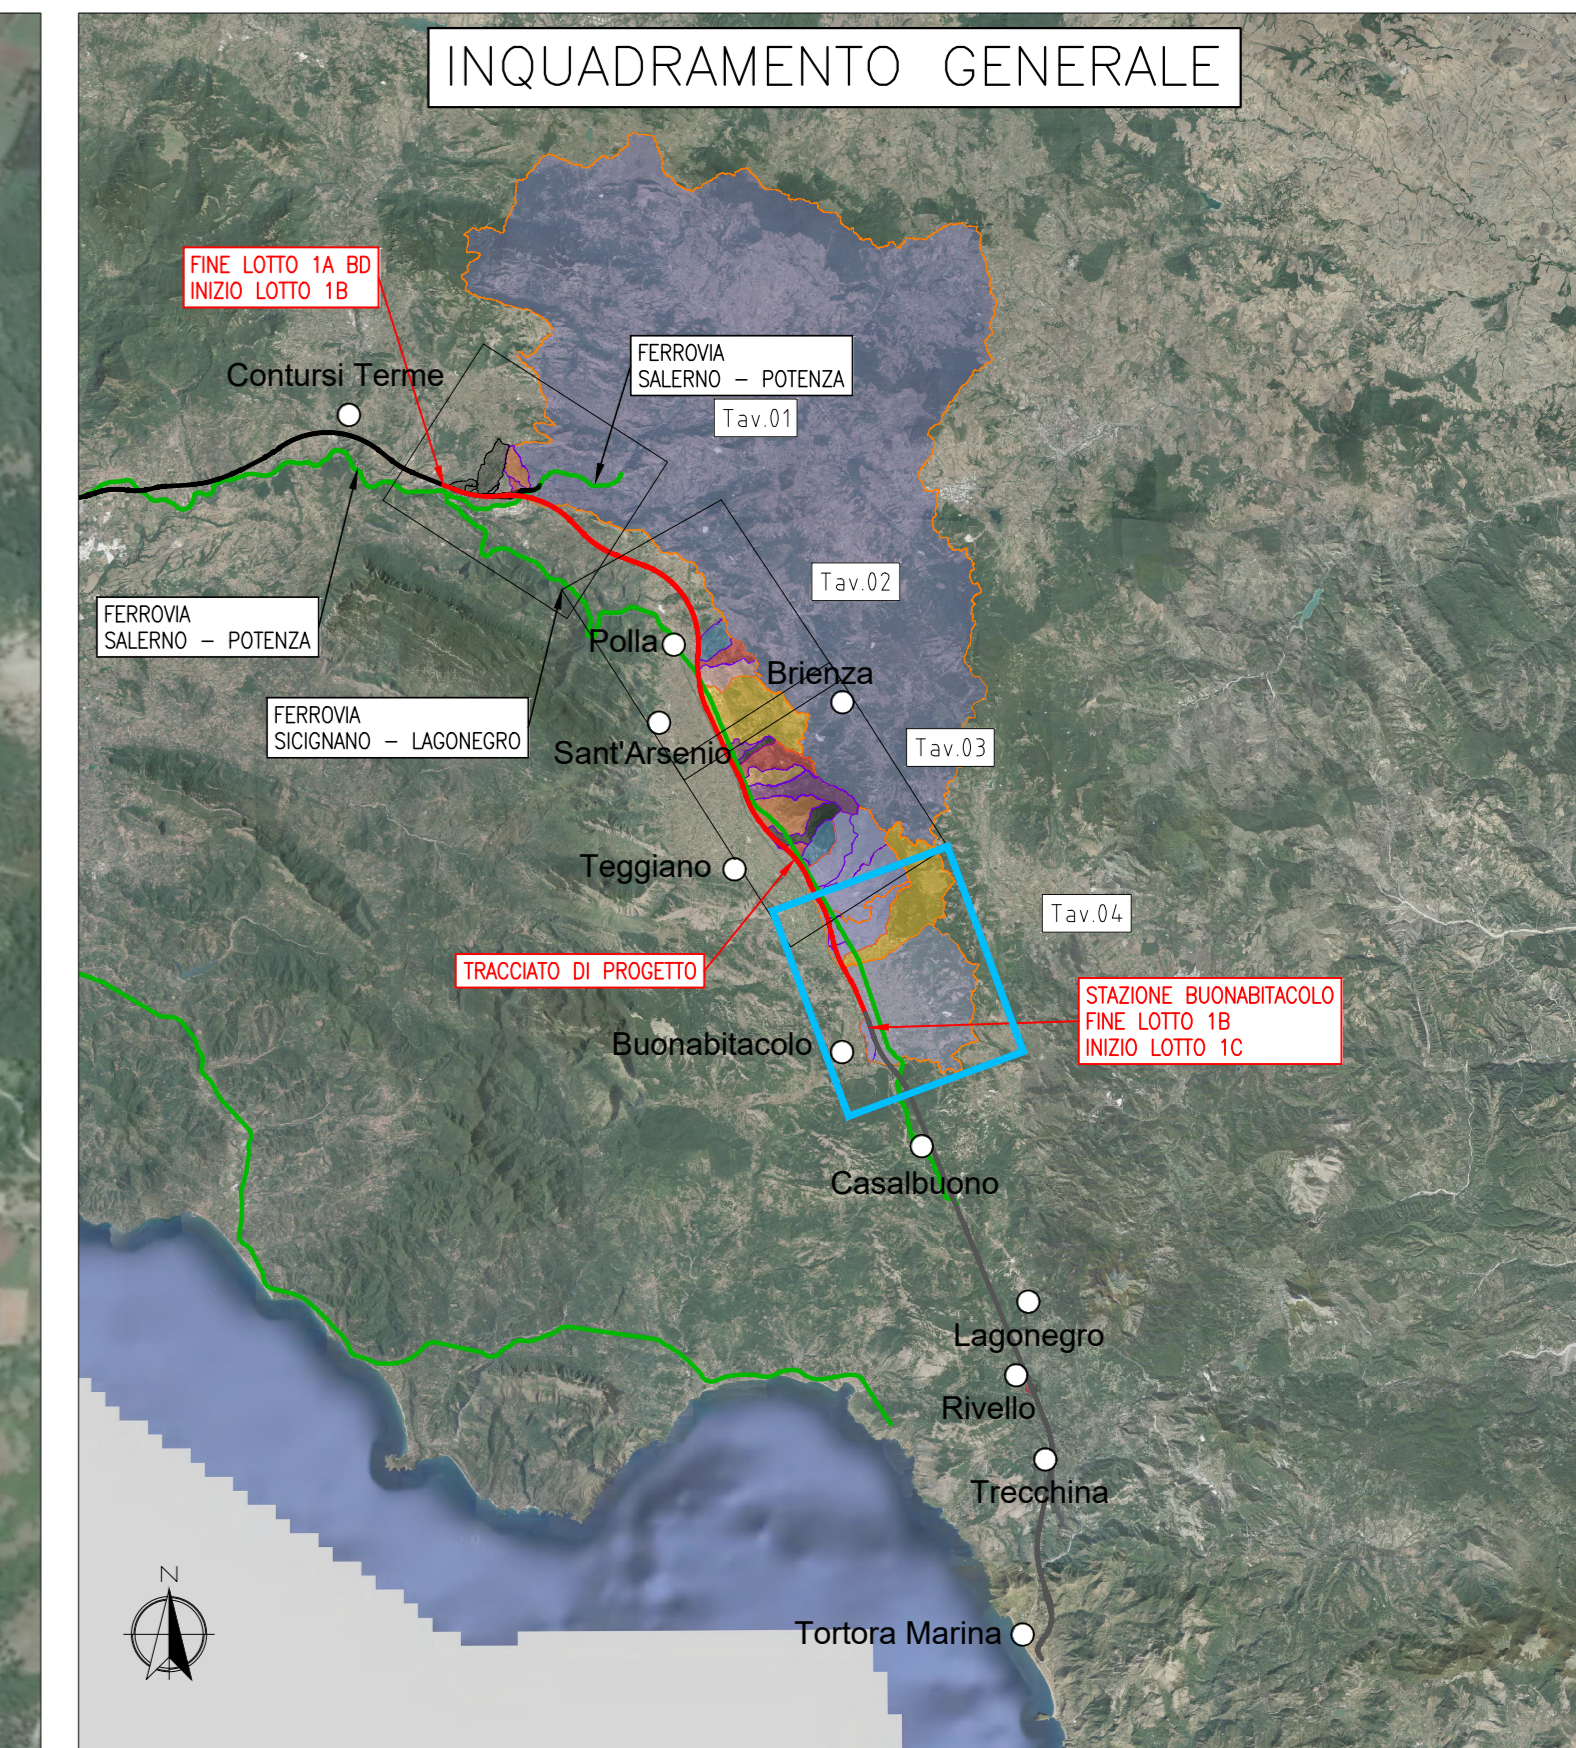

ID	Area (km²)	Q (m³/s)
42	0.5	11.7
44	3.7	31.5
45	3.2	24.9
46	4.9	33.1
48	0.5	7.6
49	5.4	32.7
55a	1.2	12.5
55b	1.2	13.0
56	5.9	34.4
57	3.7	26.9
58	8.1	49.7
59	1.8	15.2
60	4.2	28.4
60b	2.2	18.3
61	0.4	3.6
62	3.3	24.0
63	0.8	9.7
64	3.8	29.1
65	0.4	5.6
66	0.0	0.7
68	7.3	39.8
69	0.1	2.0
70	0.1	1.7
71	8.0	47.1
73	0.5	6.7
74	7.8	36.3
75	0.1	2.2
76	1.4	11.4
77	0.3	4.7
78	1.0	10.9
81	1.4	11.0

COMMITTENTE: 
 PROGETTAZIONE: 

S.O. OPERE CIVILI
PROGETTO DI FATTIBILITÀ TECNICO ECONOMICA
LINEA SALERNO – REGGIO CALABRIA
NUOVA LINEA AV SALERNO – REGGIO CALABRIA
LOTTO 1B ROMAGNANO – PRAIA
LOTTO 1B ROMAGNANO – BUONABITACOLO
 IDROLOGIA E IDRAULICA
 Corografia dei bacini idrografici
 Bacini Minori - Tavola 6 di 6

SCALA: 1:15 000

Rev.	Descrizione	Redatto	Data	Verificato	Data	Approvato	Data	Autorizzato Data
A	Emissione esecutiva	[Signature]	2023	[Signature]	2023	[Signature]	2023	2023
B	Emissione esecutiva	[Signature]	2023	[Signature]	2023	[Signature]	2023	2023

File: RC2AB1R09C2ID001006B.DWG n. Elab.: