




SEZIONE TIPO IN TRINCEA - scdla 1:50

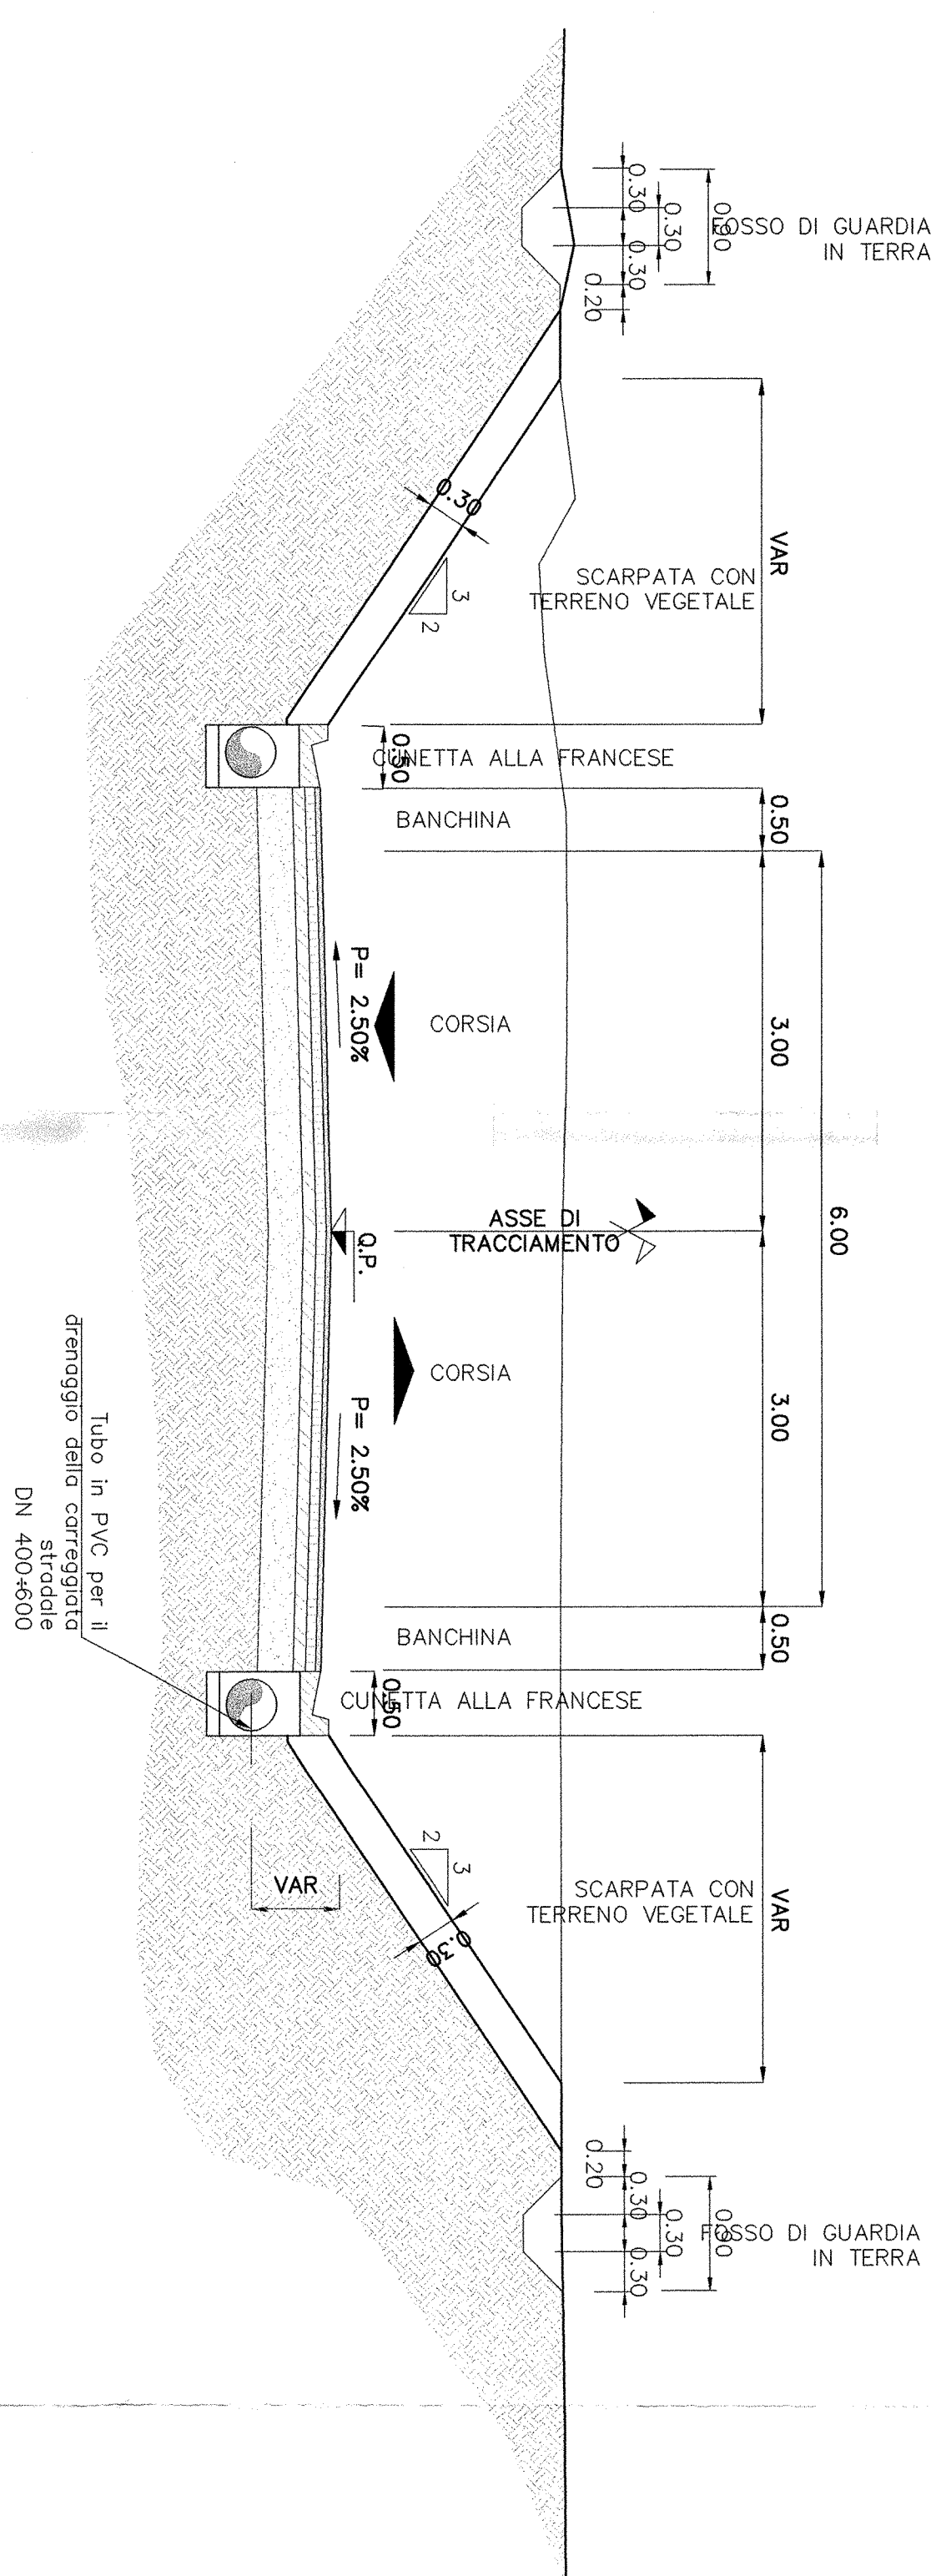


SEZIONE TIPO IN TRINCEA CON MARCIAPIEDE scdla 1:50

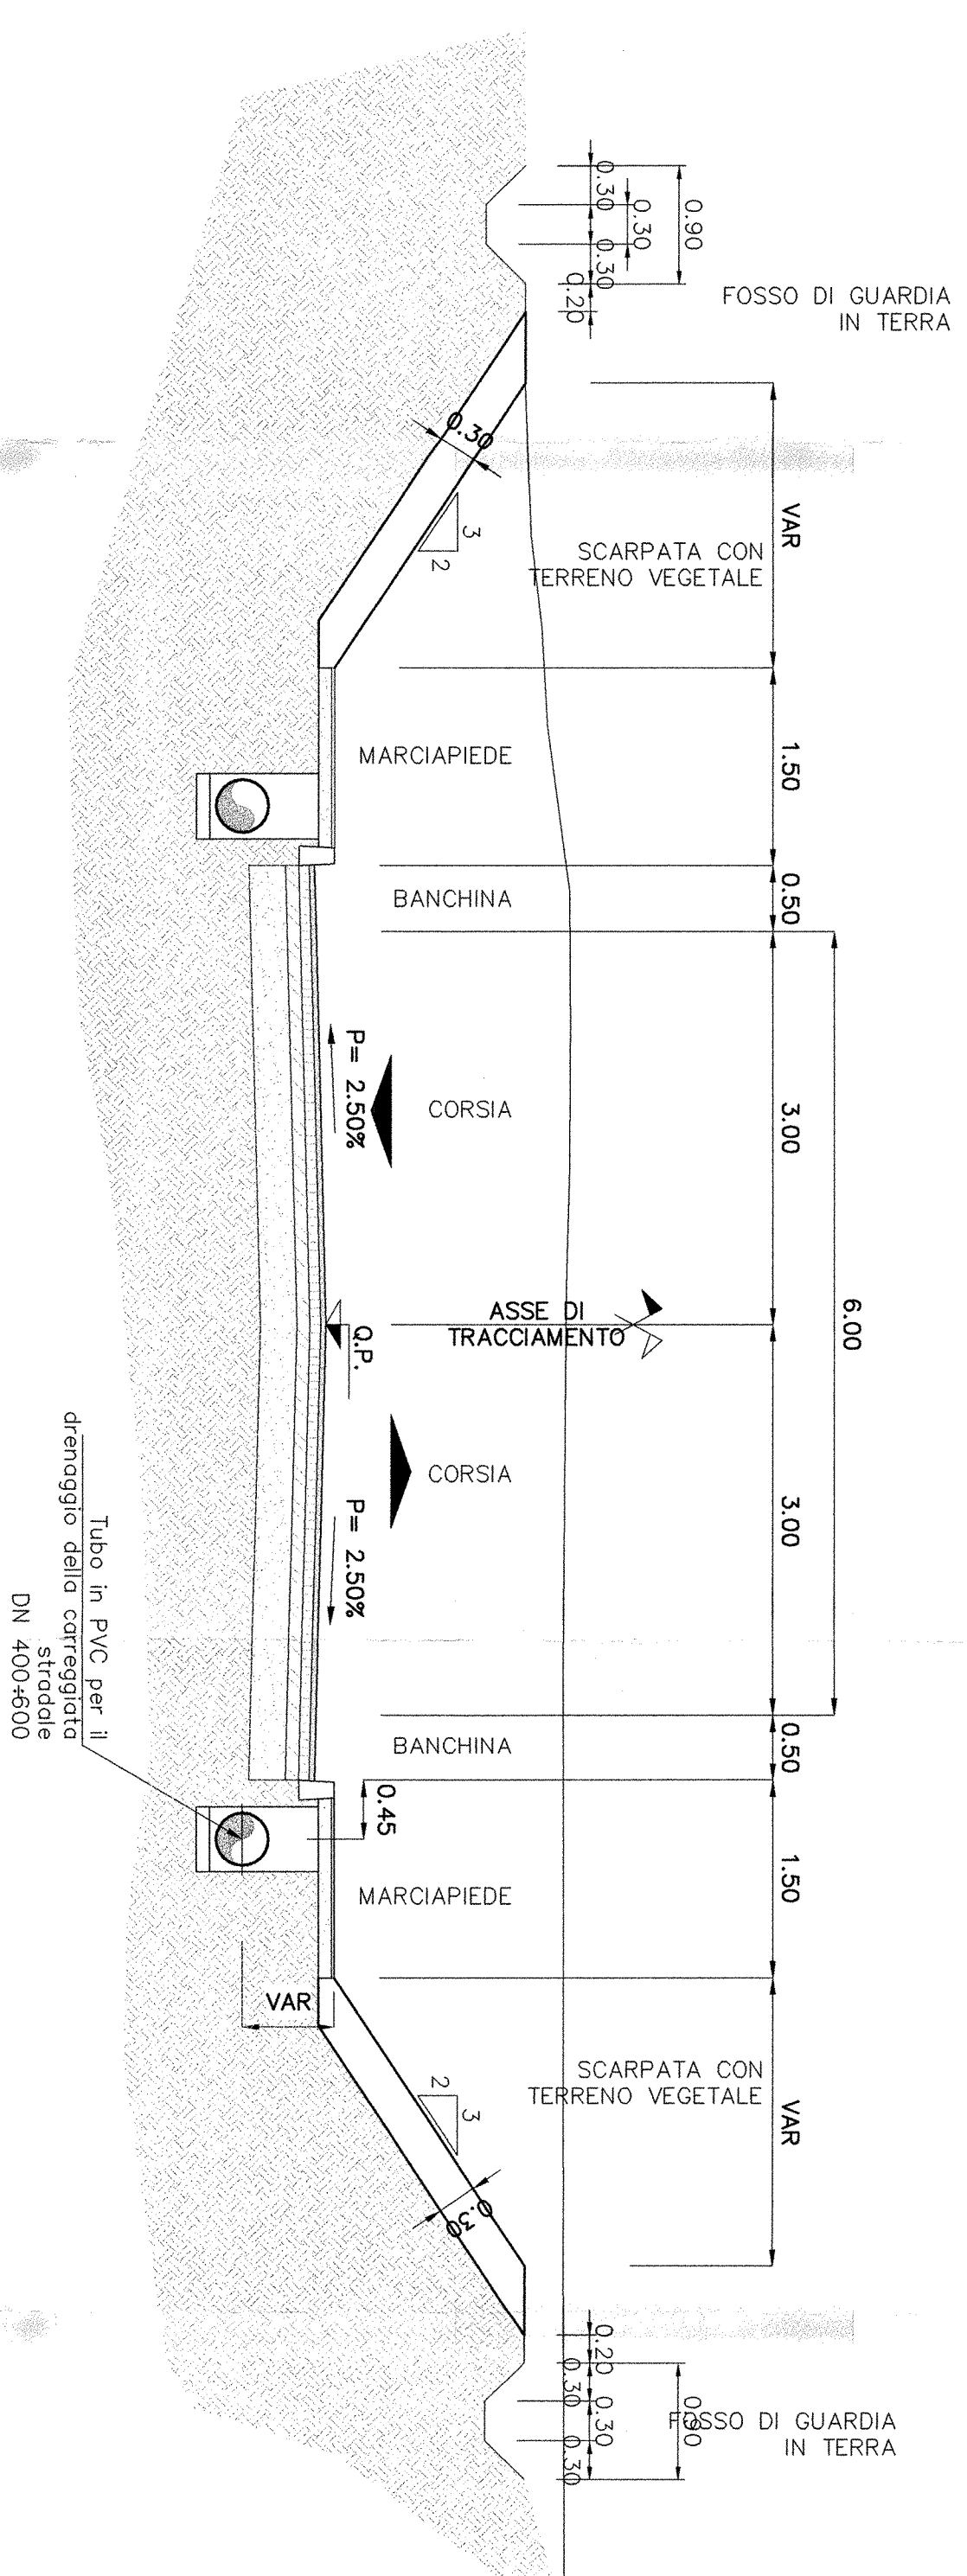


SEZIONE TIPO IN RILEVATO scdla 1:50

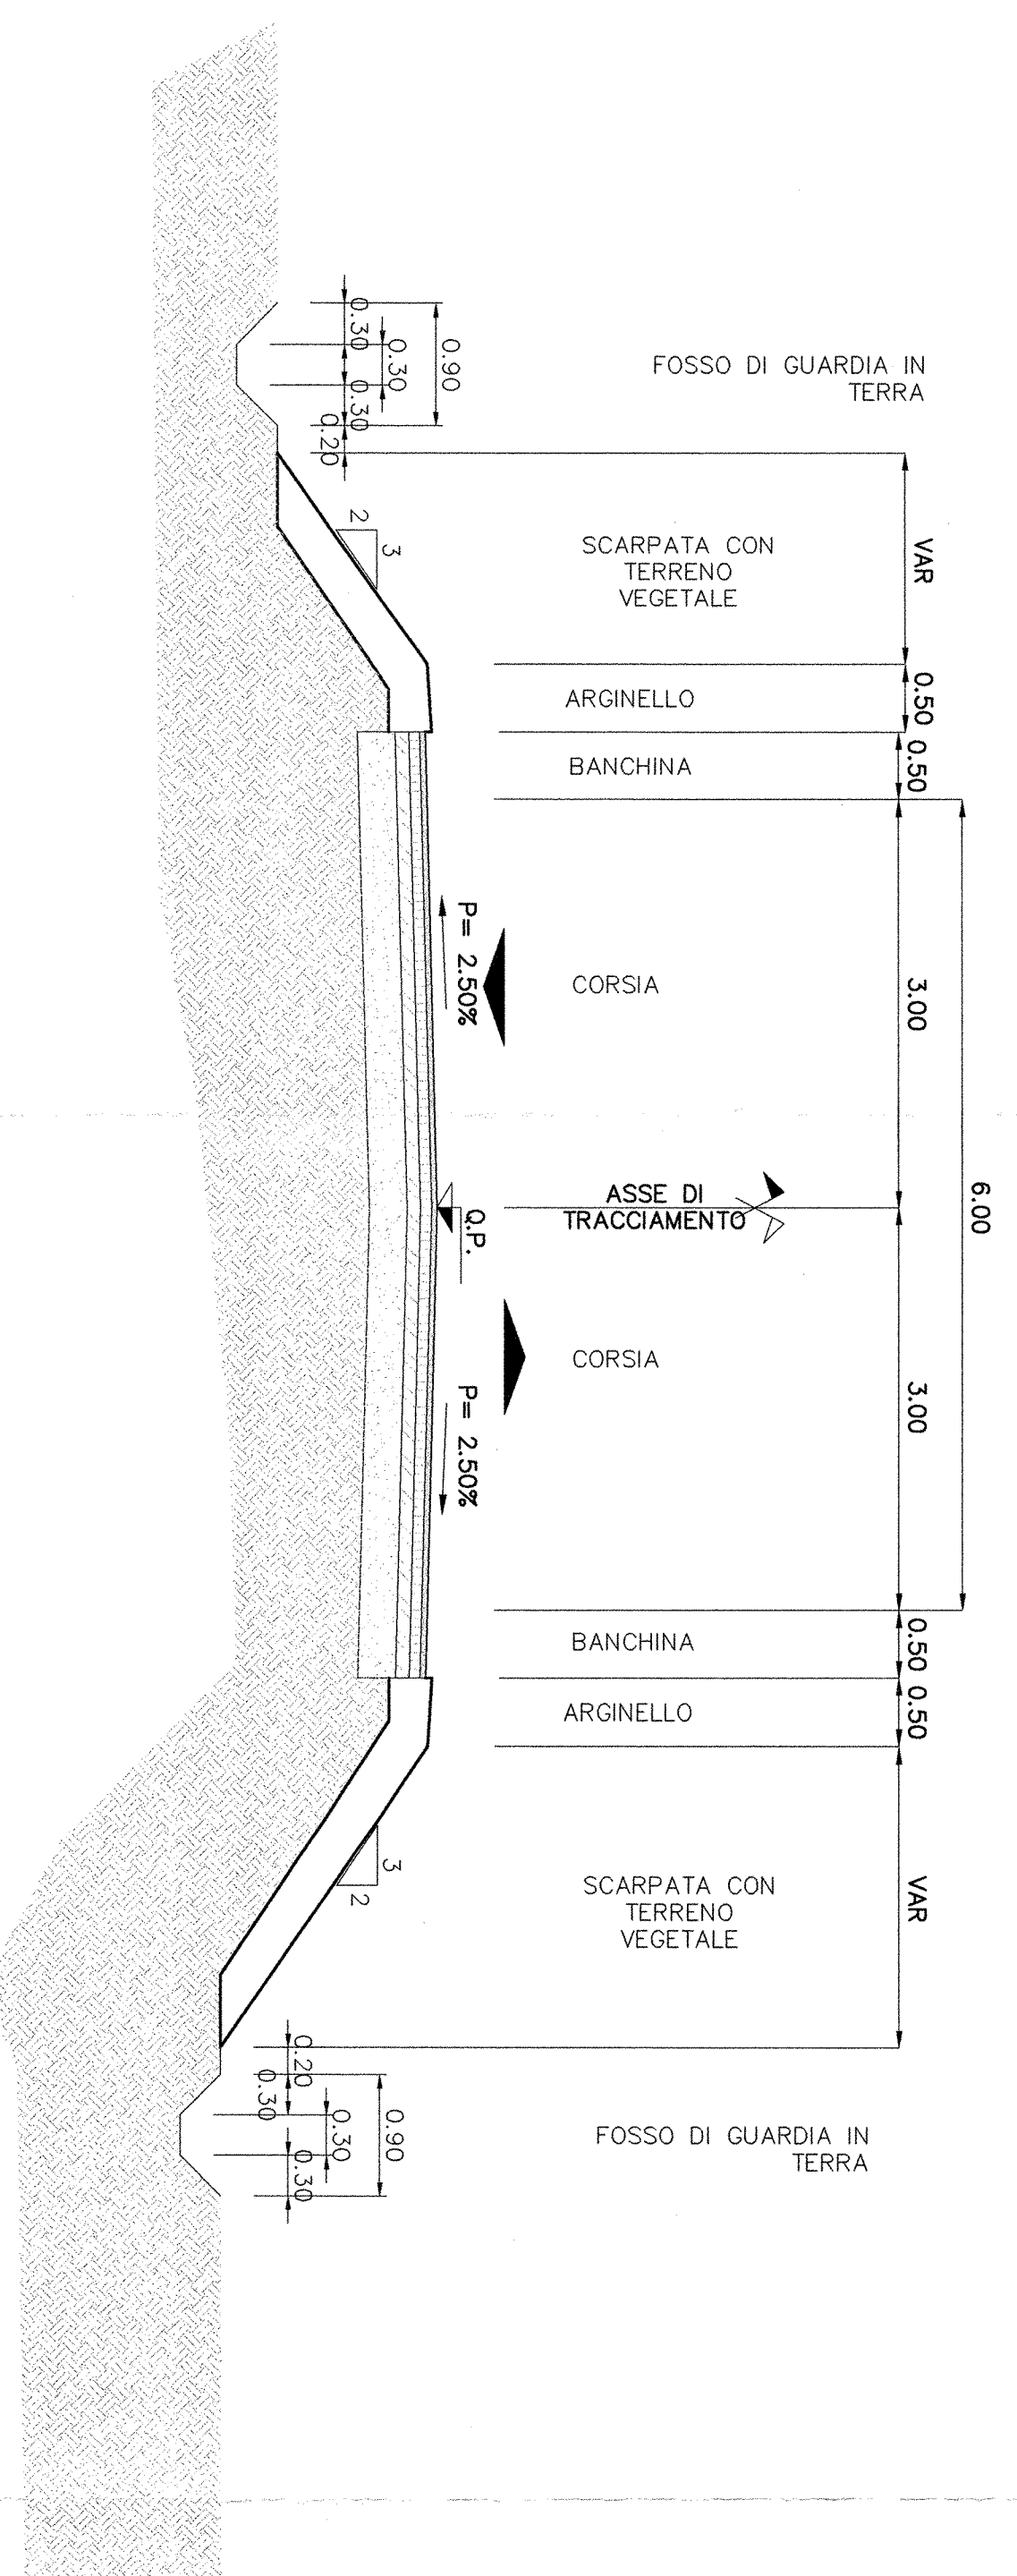

SEZIONE TIPO IN RILEVATO NR21A - NR21B CON MARCIAPIEDE scdla 1:50

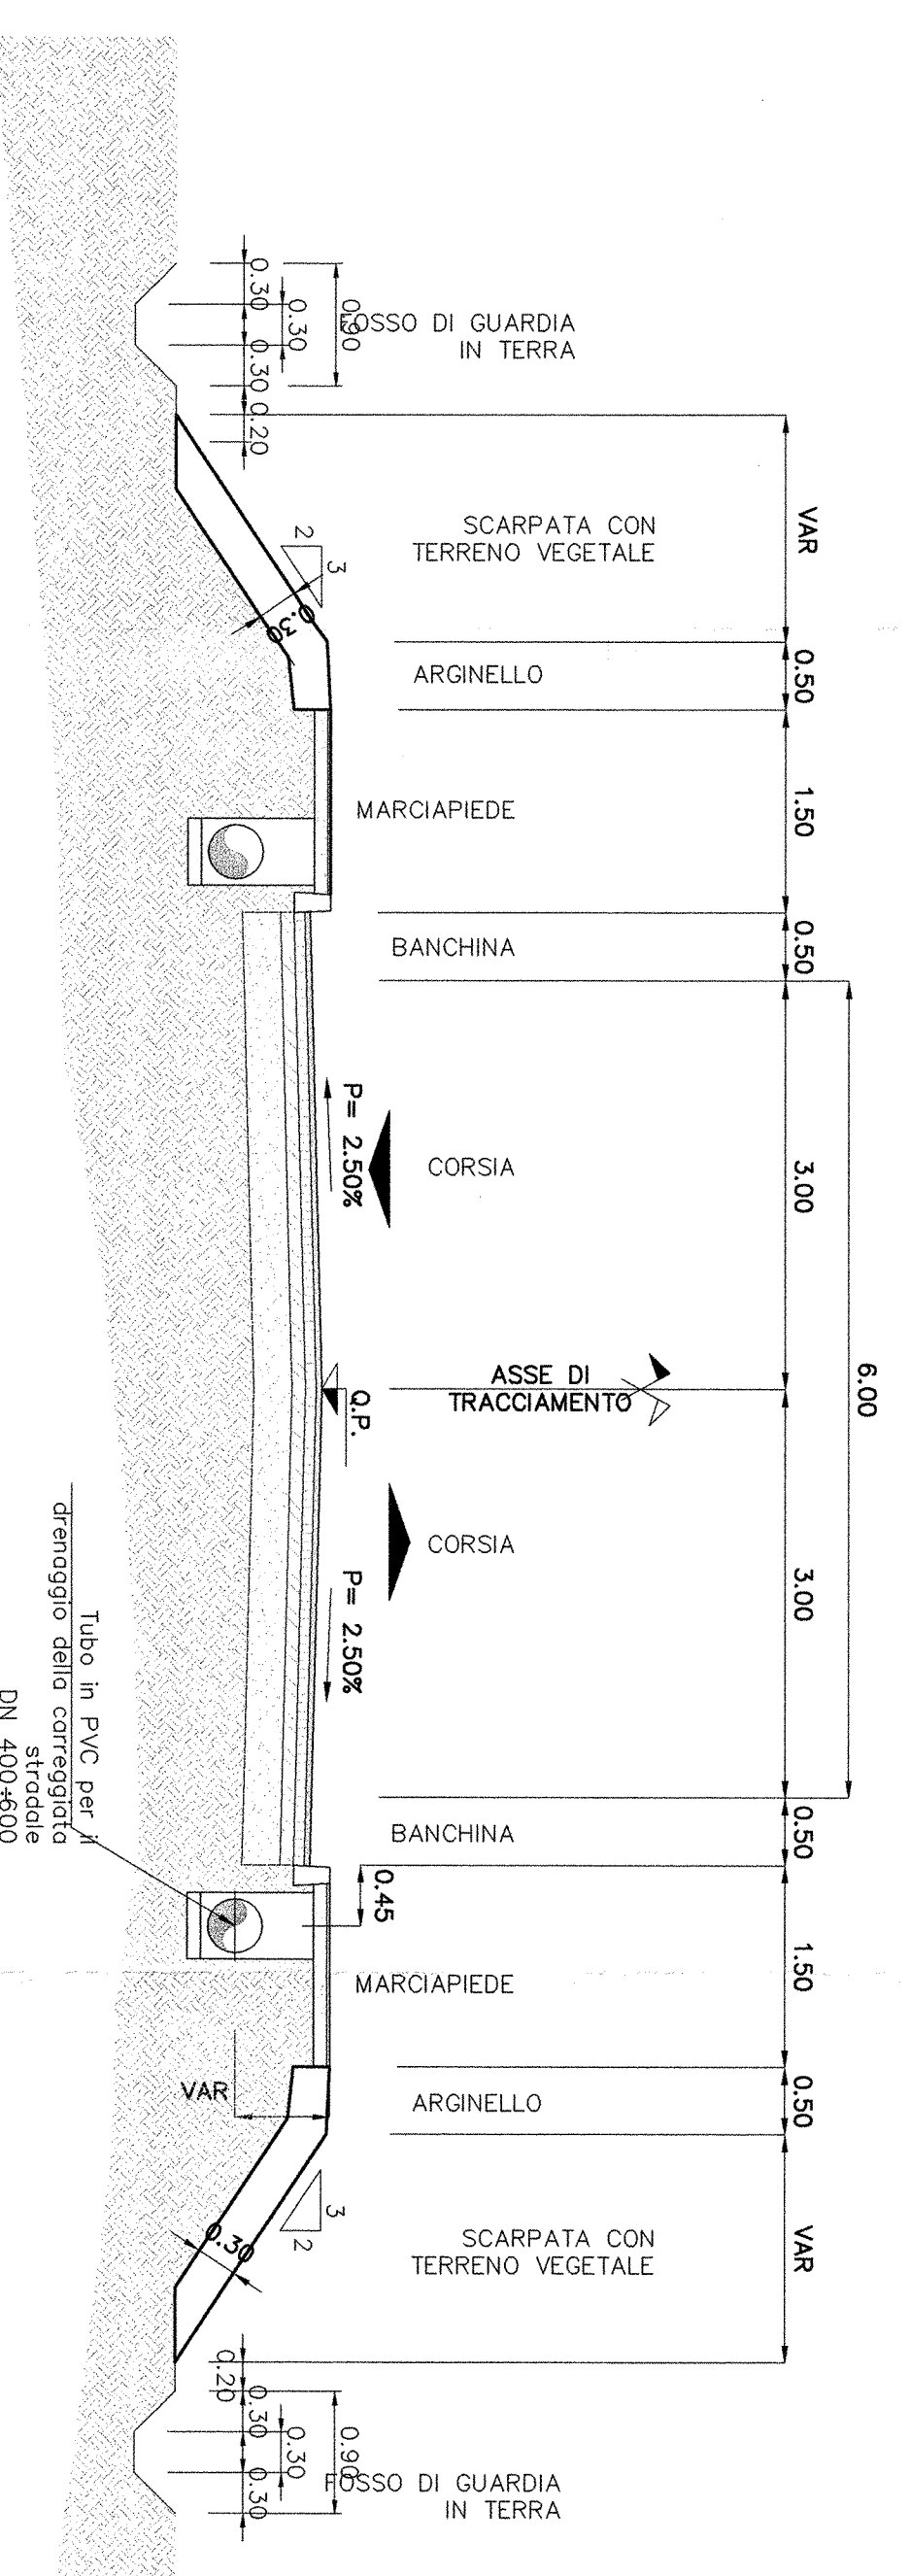

DETTAGLIO DELLA PAVIMENTAZIONE Scdla 1:  
WBS di appartenenza - NR21A - NR21E

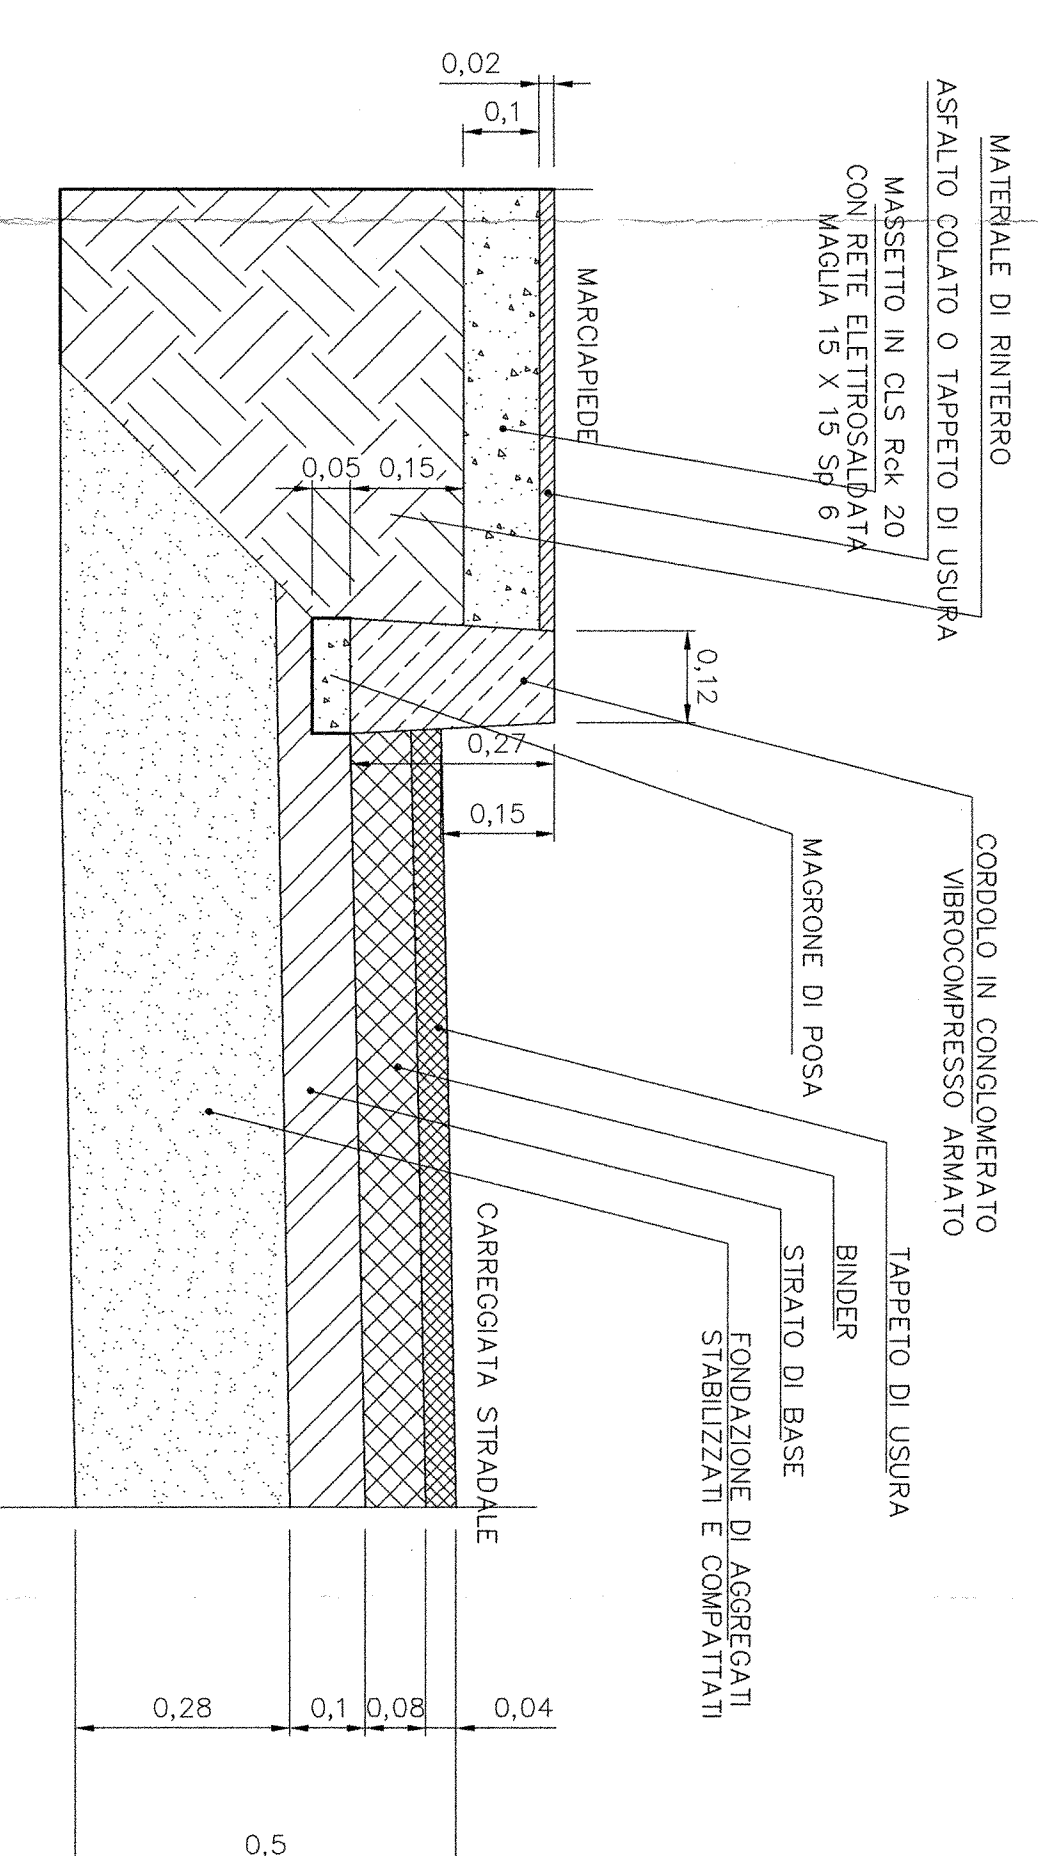

COMMITTENTE:  
**RFI**  
GRUPPO FERROVIE DELLO STATO

PROGETTAZIONE:  
**ITALFER**  
GRUPPO FERROVIE DELLO STATO

INFRASTRUTTURE FERROVIARIE STRATEGICHE DEFINITE  
DALLA LEGGE OBIETTIVO N. 443/01

DIREZIONE TECNICA - CENTRO DI PRODUZIONE MILANO  
PROGETTO DEFINITIVO PER APPALTO INTEGRATO  
POTENZIAMENTO DELLA LINEA RHO-ARONA, TRATTA RHO-GALLARATE  
QUADRUPPLICAMENTO RHO-PARABIAIGO E RACCORDO Y

OPERE PRINCIPALI - SOTTOVA E SOTTOPASSI  
SL21 - Nuovo sottovia di Via B. Croce - San Giovanni al km 16+326.40  
Adeguamento viabilità esistente - Sezioni tipo

SCALA:  
1:50

COMMESSA LOTTO FASE ENTE TIPO DOC. OPERAZIONE/PIUVIA PROG. REV.  
MDL1 12 D 26 WB SL21100 001 A

Rev.	Descrizione	Realizzato	Data	Verificato	Data	Approvato	Data	Autografo/ Data
A	Emissione Esecutiva		16/07/2011					

Fig. No. 102/08/08/21/0001A