


LEGENDA

Massime velocità [m/s]

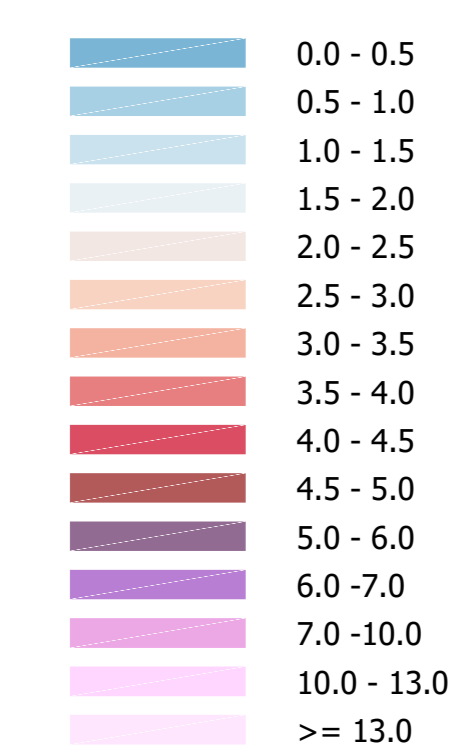

- Curva di livello: velocità [m/s]
- Linea ferroviaria esistente
- Linea ferroviaria di progetto

COMMITTENTE:



PROGETTAZIONE:



S.O. OPERE CIVILI

PROGETTO DI FATTIBILITÀ TECNICO ECONOMICA

LINEA SALERNO - REGGIO CALABRIA
NUOVA LINEA AV SALERNO - REGGIO CALABRIA
LOTTO 1 BATTIPAGLIA - PRAIA
LOTTO 1B ROMAGNANO - BUONABATTOLO

IDROLOGIA E IDRAULICA
Studio bidimensionale Fiume Tanagro - Planimetria velocità ante-operam TR200
anni tav. 1 di 7

SCALA:
1:5000

COMMESSA	LOTTO	FASE	ENTE	TIPO DOC.	OPERA/DISCIPLINA	PROGR.	REV.
RC2A	B1	R	09	PS	ID0002	027	B

Rev.	Descrizione	Redatto	Data	Verificato	Data	Approvato	Data	Autore/Verificatore
A	Emissione esecutiva	[Signature]	12/05/2023	[Signature]	12/05/2023	[Signature]	12/05/2023	[Signature]
B	Emissione esecutiva	[Signature]	12/05/2023	[Signature]	12/05/2023	[Signature]	12/05/2023	[Signature]