Planimetria velocità ante-operam TR200 anni - Studio bidimensionale Fiume Tanagro - Scala 1:5000

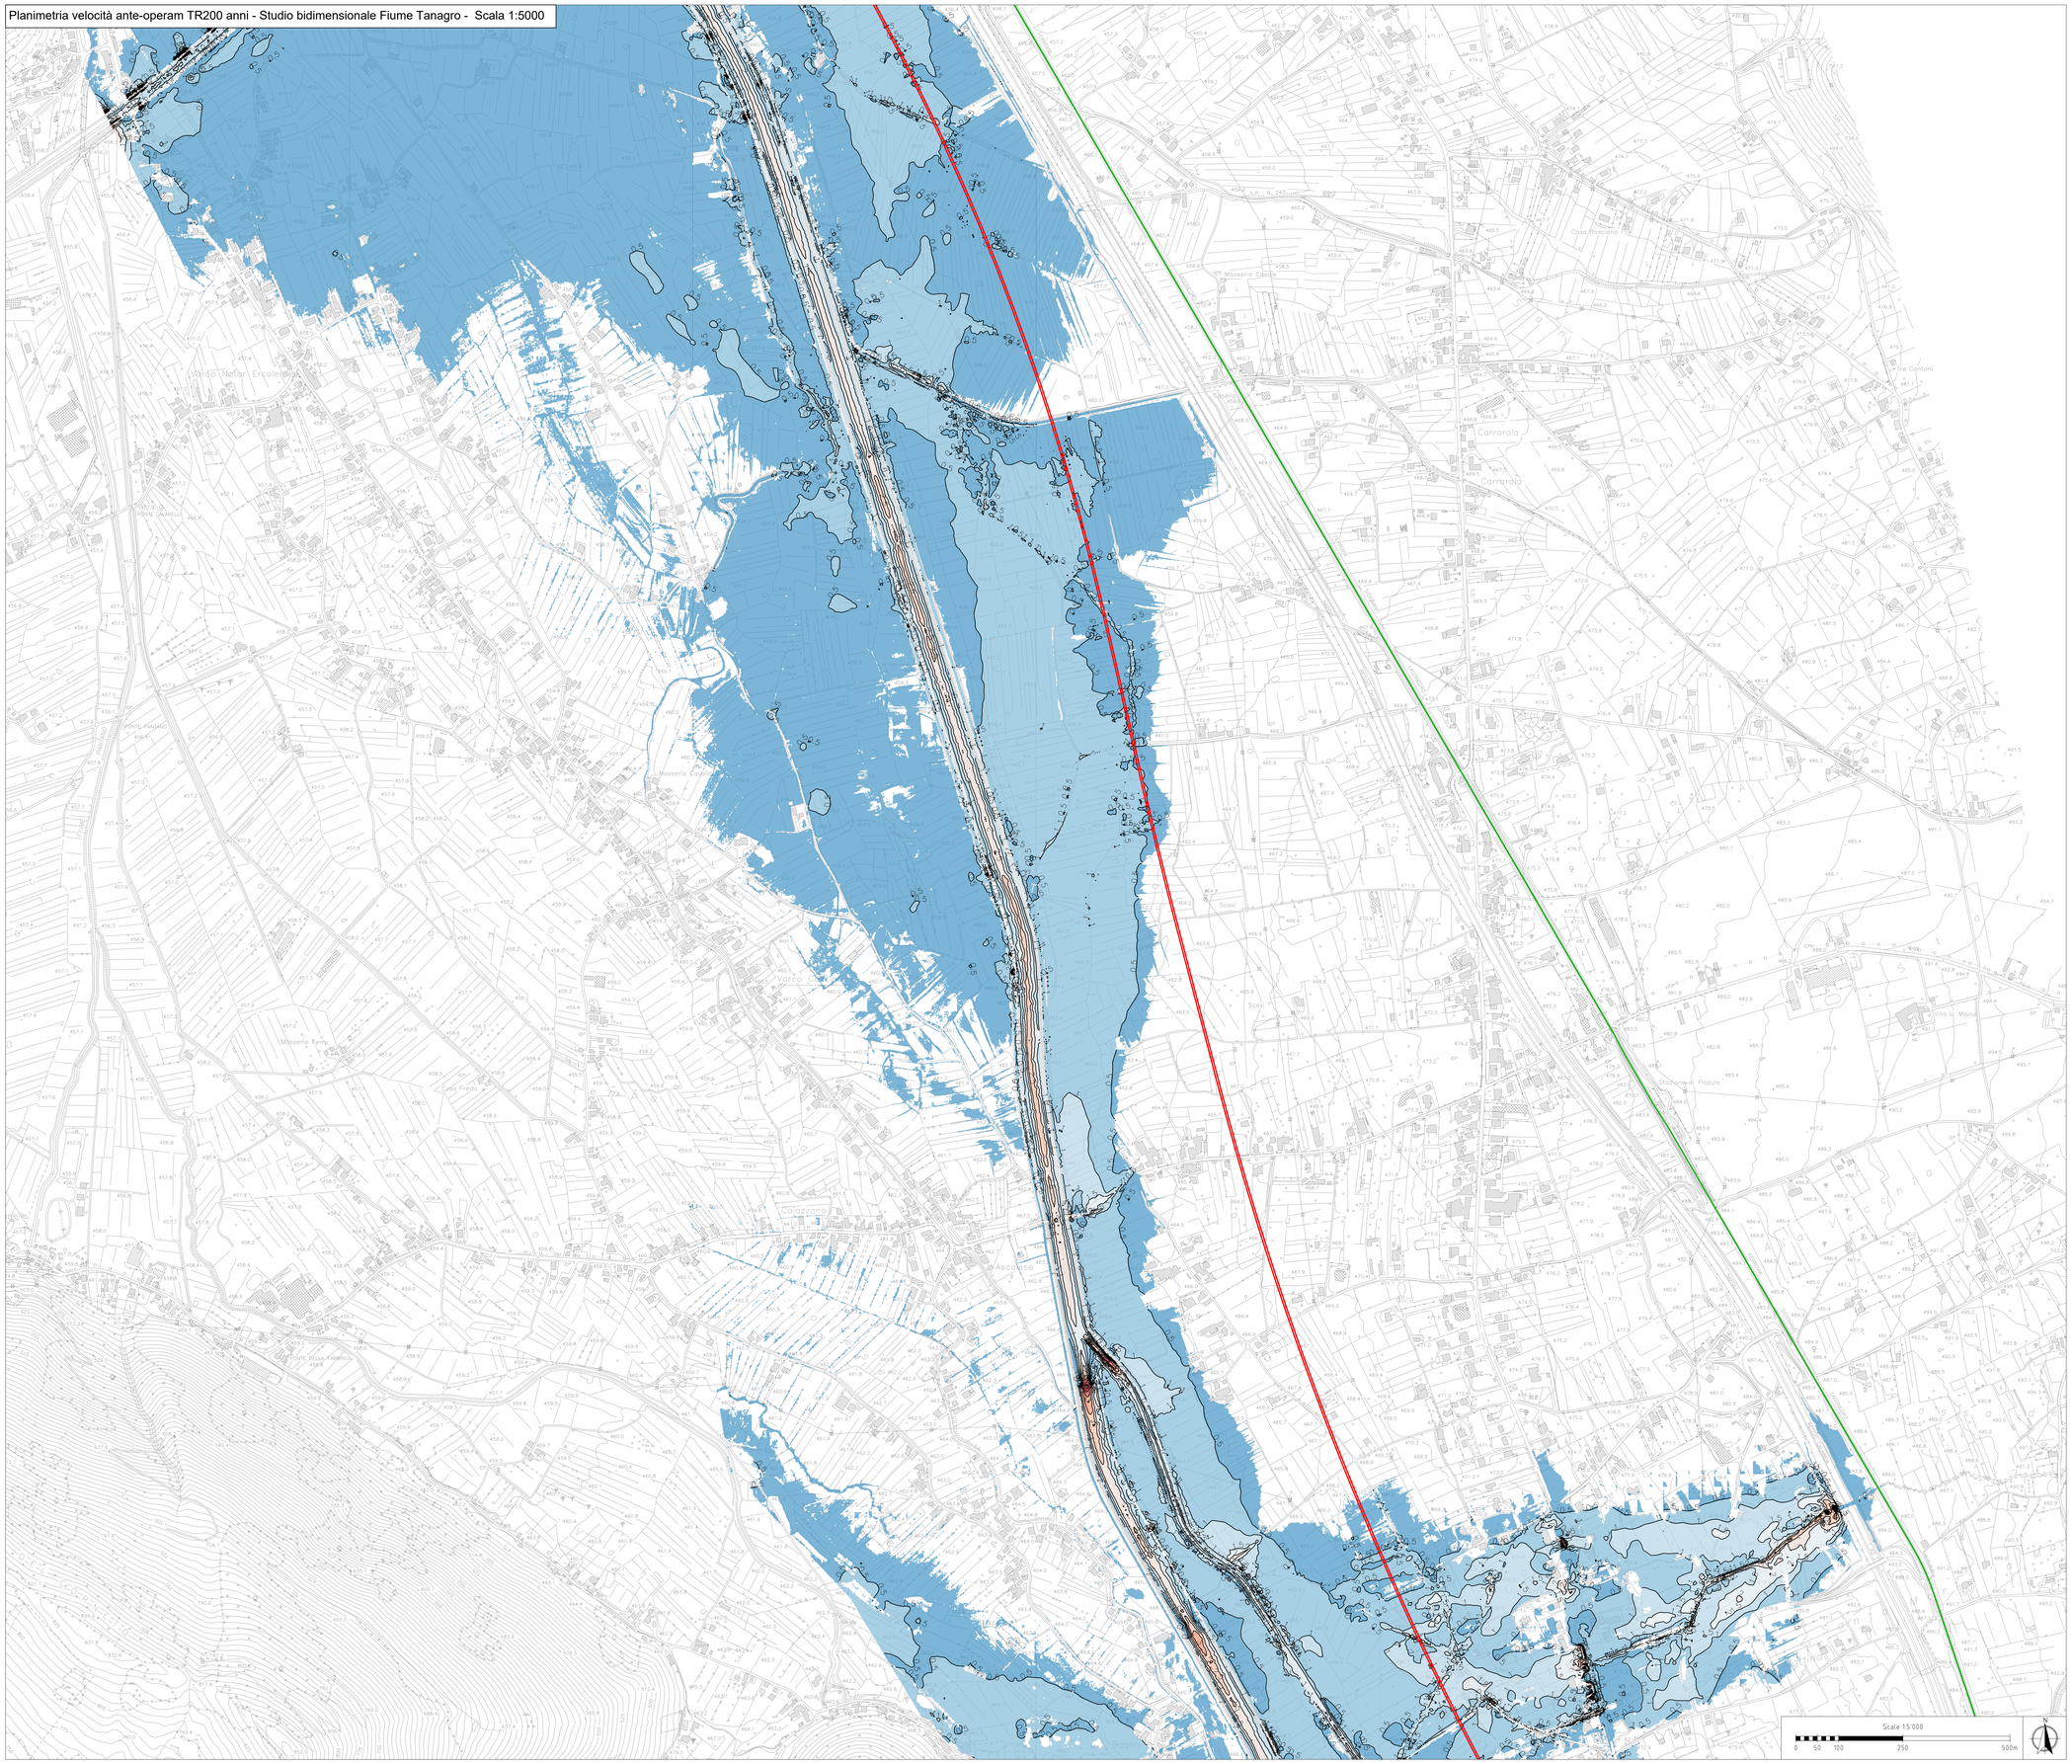

INQUADRAMENTO GENERALE

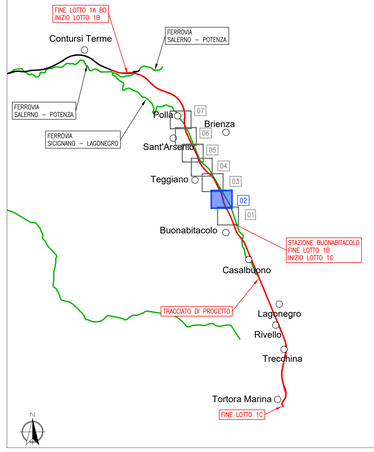

LEGENDA

Massime velocità [m/s]

- 0.0 - 0.5
- 0.5 - 1.0
- 1.0 - 1.5
- 1.5 - 2.0
- 2.0 - 2.5
- 2.5 - 3.0
- 3.0 - 3.5
- 3.5 - 4.0
- 4.0 - 4.5
- 4.5 - 5.0
- 5.0 - 6.0
- 6.0 -7.0
- 7.0 -10.0
- 10.0 - 13.0
- >= 13.0

- Curva di livello: velocità [m/s]
- Linea ferroviaria esistente
- Linea ferroviaria di progetto

COMMITTENTE:

RFI RETE FERROVIARIA ITALIANA
GRUPPO FERROVIE DELLO STATO ITALIANE

PROGETTAZIONE:

ITALFERR
GRUPPO FERROVIE DELLO STATO ITALIANE

S.O. OPERE CIVILI

PROGETTO DI FATTIBILITÀ TECNICO ECONOMICA

LINEA SALERNO – REGGIO CALABRIA
NUOVA LINEA AV SALERNO – REGGIO CALABRIA
LOTTO 1 BATTIPAGLIA – PRAIA
LOTTO 1B ROMAGNANO – BUONABITACOLO

IDROLOGIA E IDRAULICA
Studio bidimensionale Fiume Tanagro - Planimetria velocità ante-operam TR200 anni tav. 2 di 7

SCALA: 1:5000

COMMESSA	LOTTO	FASE	ENTE	TIPO DOC.	OPERA/DISCIPLINA	PROGR.	REV.
RC2A	B1	R	09	P5	ID0002	028	B

Rev.	Descrizione	Redatto	Data	Verificato	Data	Approvato	Data	Autorizzato Data
A	Emissione esecutiva	L.Nani	Dicembre 2021	A.Cappelli	Dicembre 2021	I. D'Amore	Dicembre 2021	ANGELO VITTOZZI Luglio 2023
B	Emissione esecutiva	E.Sellari	Luglio 2023	A.Cappelli	Luglio 2023	I. D'Amore	Luglio 2023	

File: RC2AB1R09P5ID0002028B.DWG

n. Elab.: