


LEGENDA

Massime velocità [m/s]

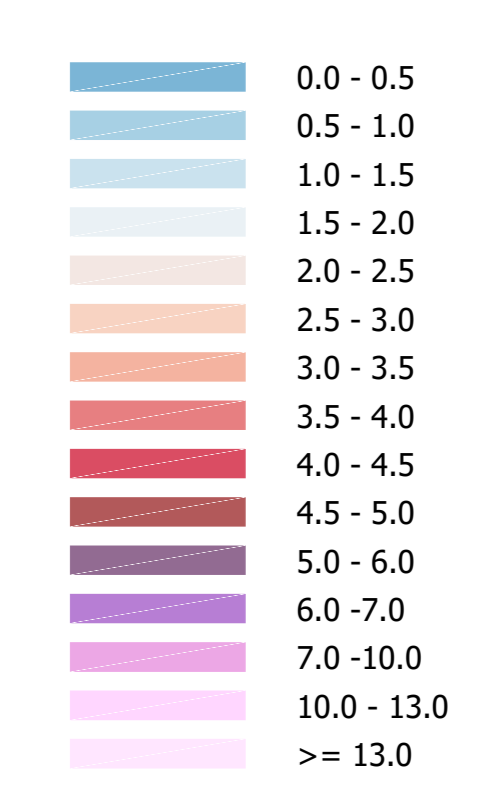

- Curva di livello: velocità [m/s]
- Linea ferroviaria esistente
- Linea ferroviaria di progetto

COMMITTENTE:  
  
 RFI  
 INFRASTRUTTURE FERROVIARIE ITALIANE  
 GRUPPO FERROVIE DELLO STATO ITALIANE

PROGETTAZIONE:  
  
 ITALFERR  
 GRUPPO FERROVIE DELLO STATO ITALIANE

**S.O. OPERE CIVILI**  
**PROGETTO DI FATTIBILITÀ TECNICO ECONOMICA**

**LINEA SALERNO – REGGIO CALABRIA**  
**NUOVA LINEA AV SALERNO – REGGIO CALABRIA**  
**LOTTO 1 BATTIPAGLIA – PRAIA**  
**LOTTO 1B ROMAGNANO – BUONABITACOLO**

IDROLOGIA E IDRAULICA  
 Studio bidimensionale Fiume Tanagro - Planimetria velocità ante-operam TR200  
 anni tav. 3 di 7

SCALA:  
 1:5000

COMMESSA	LOTTO	FASE	ENTE	TIPO DOC.	OPERA/DISCIPLINA	PROGR.	REV.
RC2A	B1	R	09	PS	ID0002	029	B

Rev.	Descrizione	Redatto	Data	Verificato	Data	Approvato	Data	Autorizzato Data
A	Emissione esecutiva	[Signature]	12/01/2023	A. Caputo	12/01/2023	[Signature]	12/01/2023	12/01/2023
B	Emissione esecutiva	[Signature]	12/01/2023	A. Caputo	12/01/2023	[Signature]	12/01/2023	12/01/2023