


LEGENDA

Massime velocità [m/s]

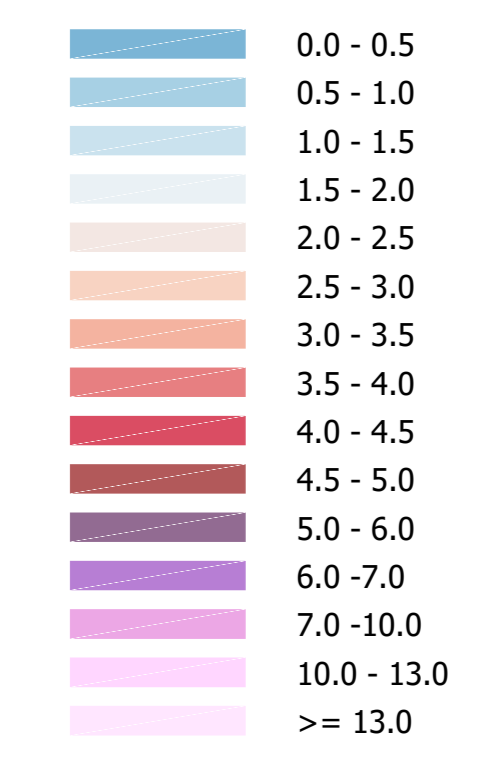

- Curva di livello: velocità [m/s]
- Linea ferroviaria esistente
- Linea ferroviaria di progetto

COMMITTENTE:  **RFI**
 INFRASTRUTTURE FERROVIARIE ITALIANE
 GRUPPO FERROVIE DELLO STATO ITALIANE

PROGETTAZIONE:  **ITALFERR**
 GRUPPO FERROVIE DELLO STATO ITALIANE

S.O. OPERE CIVILI
PROGETTO DI FATTIBILITÀ TECNICO ECONOMICA

LINEA SALERNO – REGGIO CALABRIA
NUOVA LINEA AV SALERNO – REGGIO CALABRIA
LOTTO 1 BATTIPAGLIA – PRAIA
LOTTO 1B ROMAGNANO – BUONABITACOLO

IDROLOGIA E IDRAULICA
 Studio bidimensionale Fiume Tanagro - Planimetria velocità post-operam TR200
 anni tav. 1 di 7

SCALA:
1:5000

COMMESSA	LOTTO	FASE	ENTE	TIPO DOC.	OPERA/DISCIPLINA	PROGR.	REV.
R	C2	A	B	1	R	0	9
P	S	I	D	0	0	2	0
3	2	B					

Rev.	Descrizione	Redatto	Data	Verificato	Data	Approvato	Data	Autorisato Data
A	Emissione esecutiva	[Signature]	Dicembre 2021	A. Caputo	Dicembre 2021	L. Caputo	Dicembre 2021	10/01/2022
B	Emissione esecutiva	[Signature]	Luogo 2022	A. Caputo	Luogo 2022	L. Caputo	Luogo 2022	