


LEGENDA

Massime velocità [m/s]

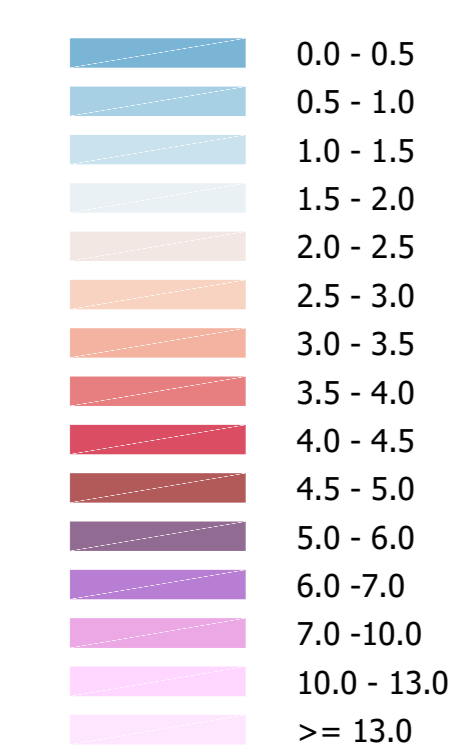

- Curva di livello: velocità [m/s]
- Linea ferroviaria esistente
- Linea ferroviaria di progetto

COMMITTENTE:



PROGETTAZIONE:



S.O. OPERE CIVILI

PROGETTO DI FATTIBILITÀ TECNICO ECONOMICA

LINEA SALERNO - REGGIO CALABRIA  
NUOVA LINEA AV SALERNO - REGGIO CALABRIA  
LOTTO 1 BATTIPAGLIA - PRAIA  
LOTTO 1B ROMAGNANO - BUONABITACOLO

IDROLOGIA E IDRAULICA  
Studio bidimensionale Fiume Tanagro - Planimetria velocità post-operam TR200  
anni tav. 4 di 7

SCALA:  
1:5000

COMMESSA	LOTTO	FASE	ENTE	TIPO DOC.	OPERA/DISCIPLINA	PROGR.	REV.
R	C2	A	B1	R	09	P5	1D0002 035 B

Rev.	Descrizione	Redatto	Data	Verificato	Data	Approvato	Data	Autore/Verificatore
A	Emissione esecutiva	[Signature]	12/01/2023	A. Caputo	12/01/2023	L. Caputo	12/01/2023	[Signature]
B	Emissione esecutiva	[Signature]	12/01/2023	A. Caputo	12/01/2023	L. Caputo	12/01/2023	[Signature]