


LEGENDA

Massime velocità [m/s]

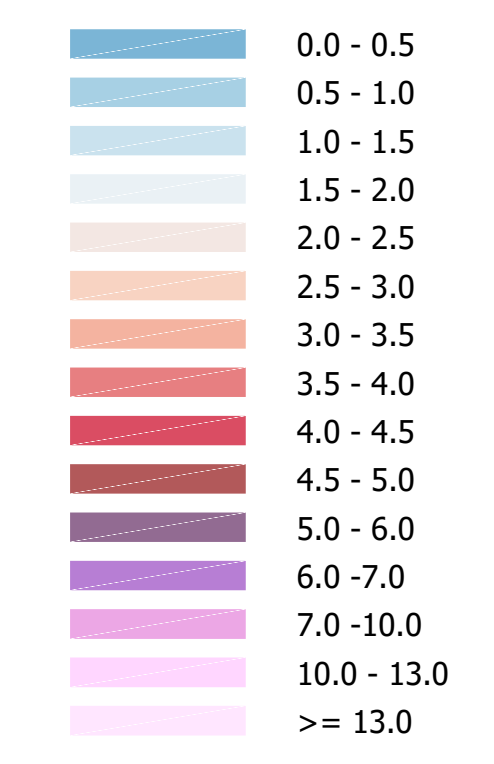

- Curva di livello: velocità [m/s]
- Linea ferroviaria esistente
- Linea ferroviaria di progetto

COMMITTENTE:  
**RFI**  
 RETE FERROVIARIA ITALIANA  
 GRUPPO FERROVIE DELLO STATO ITALIANE

PROGETTAZIONE:  
**ITALFERR**  
 GRUPPO FERROVIE DELLO STATO ITALIANE

**S.O. OPERE CIVILI**  
**PROGETTO DI FATTIBILITÀ TECNICO ECONOMICA**  
**LINEA SALERNO – REGGIO CALABRIA**  
**NUOVA LINEA AV SALERNO – REGGIO CALABRIA**  
**LOTTO 1 BATTIPAGLIA – PRAIA**  
**LOTTO 1B ROMAGNANO – BUONABITACOLO**  
**IDROLOGIA E IDRAULICA**  
 Studio bidimensionale Fiume Tanagro - Planimetria velocità post-operam TR200  
 anni tav. 5 di 7

SCALA:  
**1:5000**

COMMESSA	LOTTO	FASE	ENTE	TIPO DOC.	OPERA/DISCIPLINA	PROGR.	REV.
R	C2	A	B	1	R	0	9
					P	5	
					I	0	0
					0	2	
					0	3	6
					B		

Rev.	Descrizione	Redatto	Data	Verificato	Data	Approvato	Data	Autorizzato Data
A	Emissione esecutiva	[Signature]	12/01/2023	A. Caputo	12/01/2023	[Signature]	12/01/2023	12/01/2023
B	Emissione esecutiva	[Signature]	12/01/2023	A. Caputo	12/01/2023	[Signature]	12/01/2023	12/01/2023