


INQUADRAMENTO GENERALE

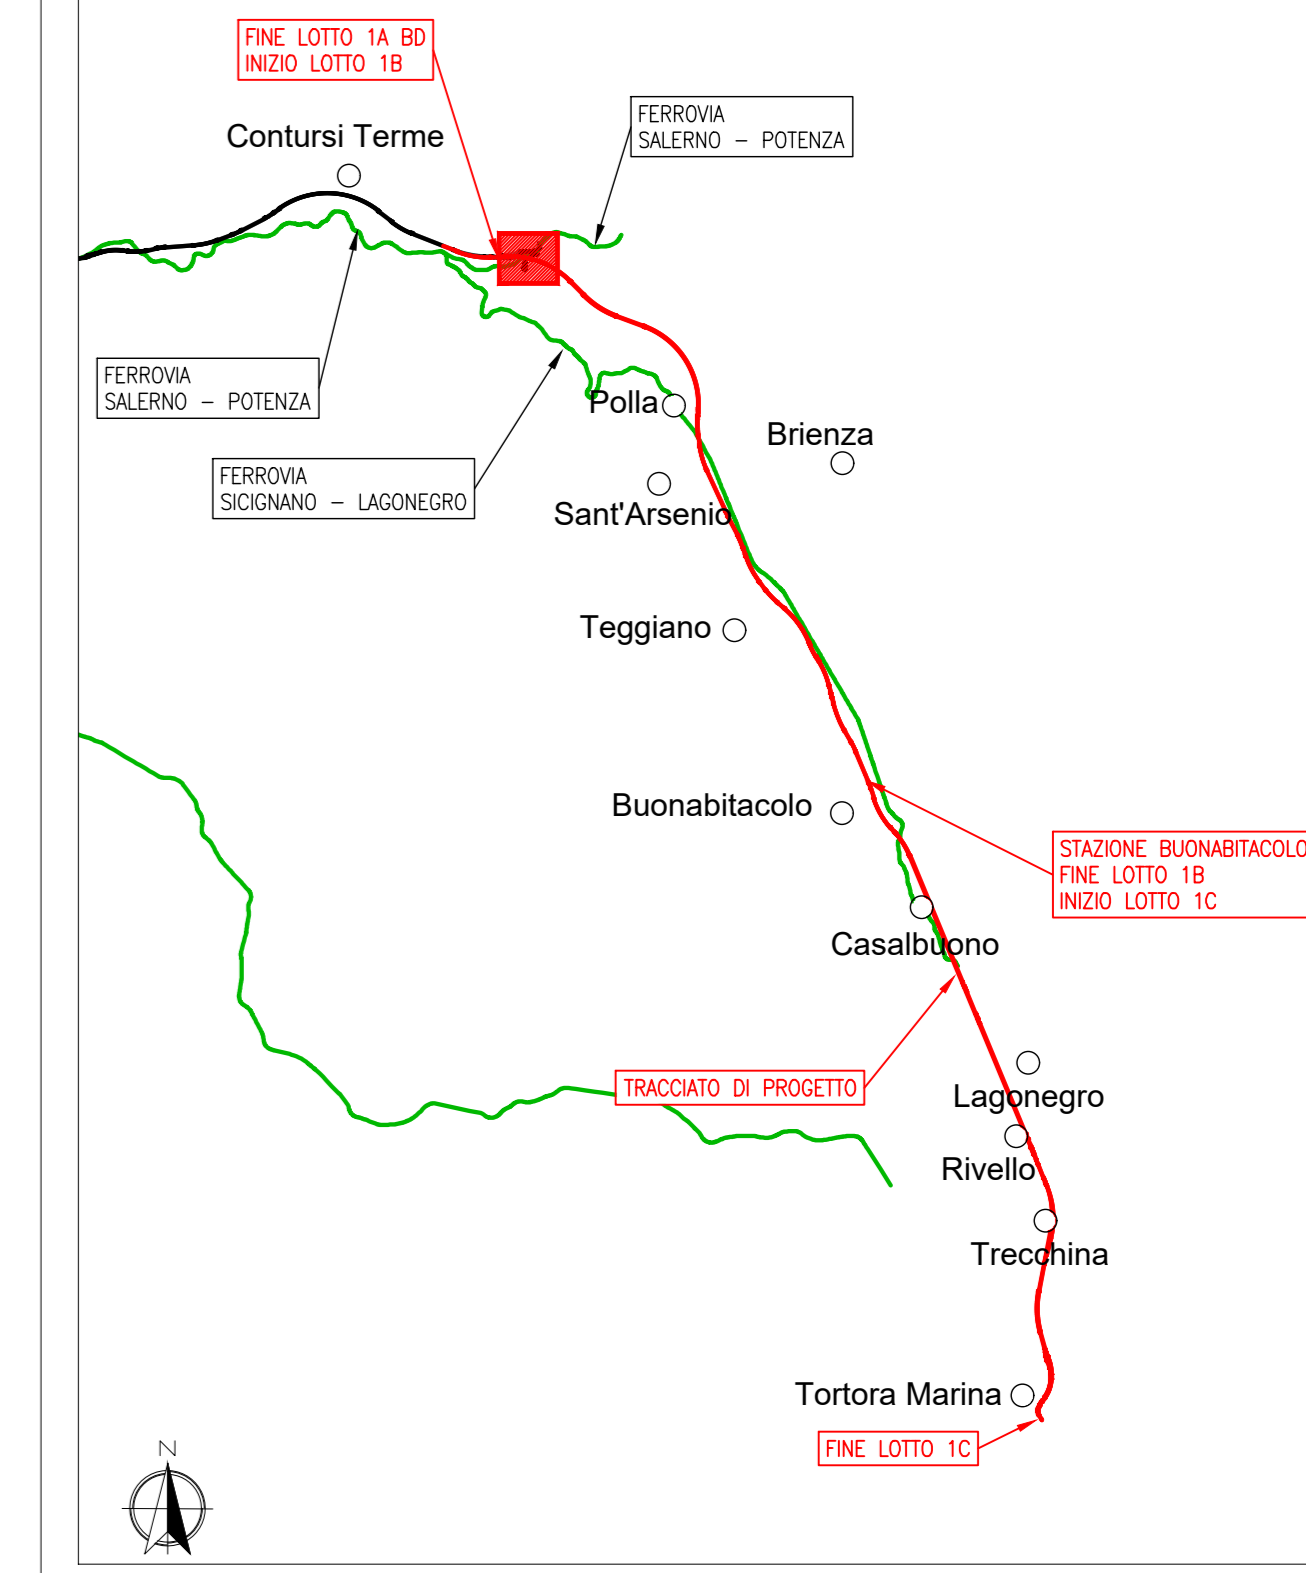

LEGENDA

- Massime velocità [m/s]
- 0.0 - 0.5
 - 0.5 - 1.0
 - 1.0 - 1.5
 - 1.5 - 2.0
 - 2.0 - 2.5
 - 2.5 - 3.0
 - 3.0 - 3.5
 - 3.5 - 4.0
 - 4.0 - 4.5
 - 4.5 - 5.0
 - 5.0 - 6.0
 - 6.0 - 7.0
 - 7.0 - 8.0
 - 8.0 - 10.0
 - 10.0 - 12.0
 - >= 12.0
- Curva di livello-velocità [m/s]
 - Linea ferroviaria di progetto
 - Linea ferroviaria esistente

COMMITTENTE:

PROGETTAZIONE:

S.O. OPERE CIVILI
PROGETTO DI FATTIBILITÀ TECNICO ECONOMICA
LINEA SALERNO - REGGIO CALABRIA
NUOVA LINEA AV SALERNO - REGGIO CALABRIA
LOTTO 1 BATTIPAGLIA - PRAIA
LOTTO 1B ROMAGNANO - BUONABITACOLO
IDROLOGIA E IDRAULICA
 Studio bidimensionale Fiume Bianco - Planimetria velocità ante-operam TR 200 anni

SCALA:
 1:2000

COMMESSA	LOTTO	FASE	ENTE	TIPO DOC.	OPERA/DISCIPLINA	PROGR.	REV.
RC2A	B1	R	09	PS	ID0002	008	B

Rev.	Descrizione	Redatto	Data	Verificato	Data	Approvato	Data	Autorizzato Data
A	Emissione esecutiva	[Signature]	Dicembre 2011	A. Capelli	Dicembre 2011	[Signature]	Dicembre 2011	10/01/2012
B	Emissione esecutiva	[Signature]	Luglio 2013	A. Capelli	Luglio 2013	[Signature]	Luglio 2013	10/01/2013

