


LEGENDA

Massime velocità [m/s]

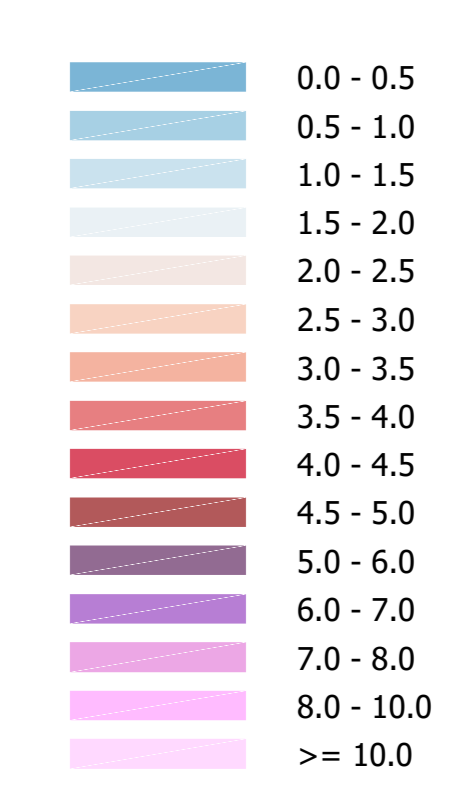

— Curva di livello: velocità [m/s]
 — Linea ferroviaria di progetto
 — Linea ferroviaria esistente

COMMITTENTE:
 RFI
 GRUPPO FERROVIARIO ITALIANO
 GRUPPO FERROVIE DELLO STATO ITALIANE

PROGETTAZIONE:
 ITALFERR
 GRUPPO FERROVIE DELLO STATO ITALIANE

S.O. OPERE CIVILI
 PROGETTO DI FATTIBILITÀ TECNICO ECONOMICA

LINEA SALERNO – REGGIO CALABRIA
 NUOVA LINEA AV SALERNO – REGGIO CALABRIA
 LOTTO 1 BATTIPAGLIA – PRAIA
 LOTTO 1B ROMAGNANO – BUONABITACOLO

IDROLOGIA E IDRAULICA
 Studio bidimensionale sottobacino 80 pk45+699 - Planimetria velocità
 ante-operam TR 200 anni

SCALA:
 1:2000

COMMESSA	LOTTO	FASE	ENTE	TIPO DOC.	OPERA/DISCIPLINA	PROGR.	REV.
R/C2A	B1	R	O9	P6	ID0002	015	B

Rev.	Descrizione	Redatto	Data	Verificato	Data	Approvato	Data	Autorizzato Data
A	Emissione esecutiva	[Signature]	Dicembre 2011	A. Capelli	Dicembre 2011	L. Giamberini	Dicembre 2011	15/12/2011
B	Emissione esecutiva	[Signature]	Luogo 2011	A. Capelli	Luogo 2011	L. Giamberini	Luogo 2011	15/12/2011

