



**PIANTA FONDAZIONI**

Scala 1:500

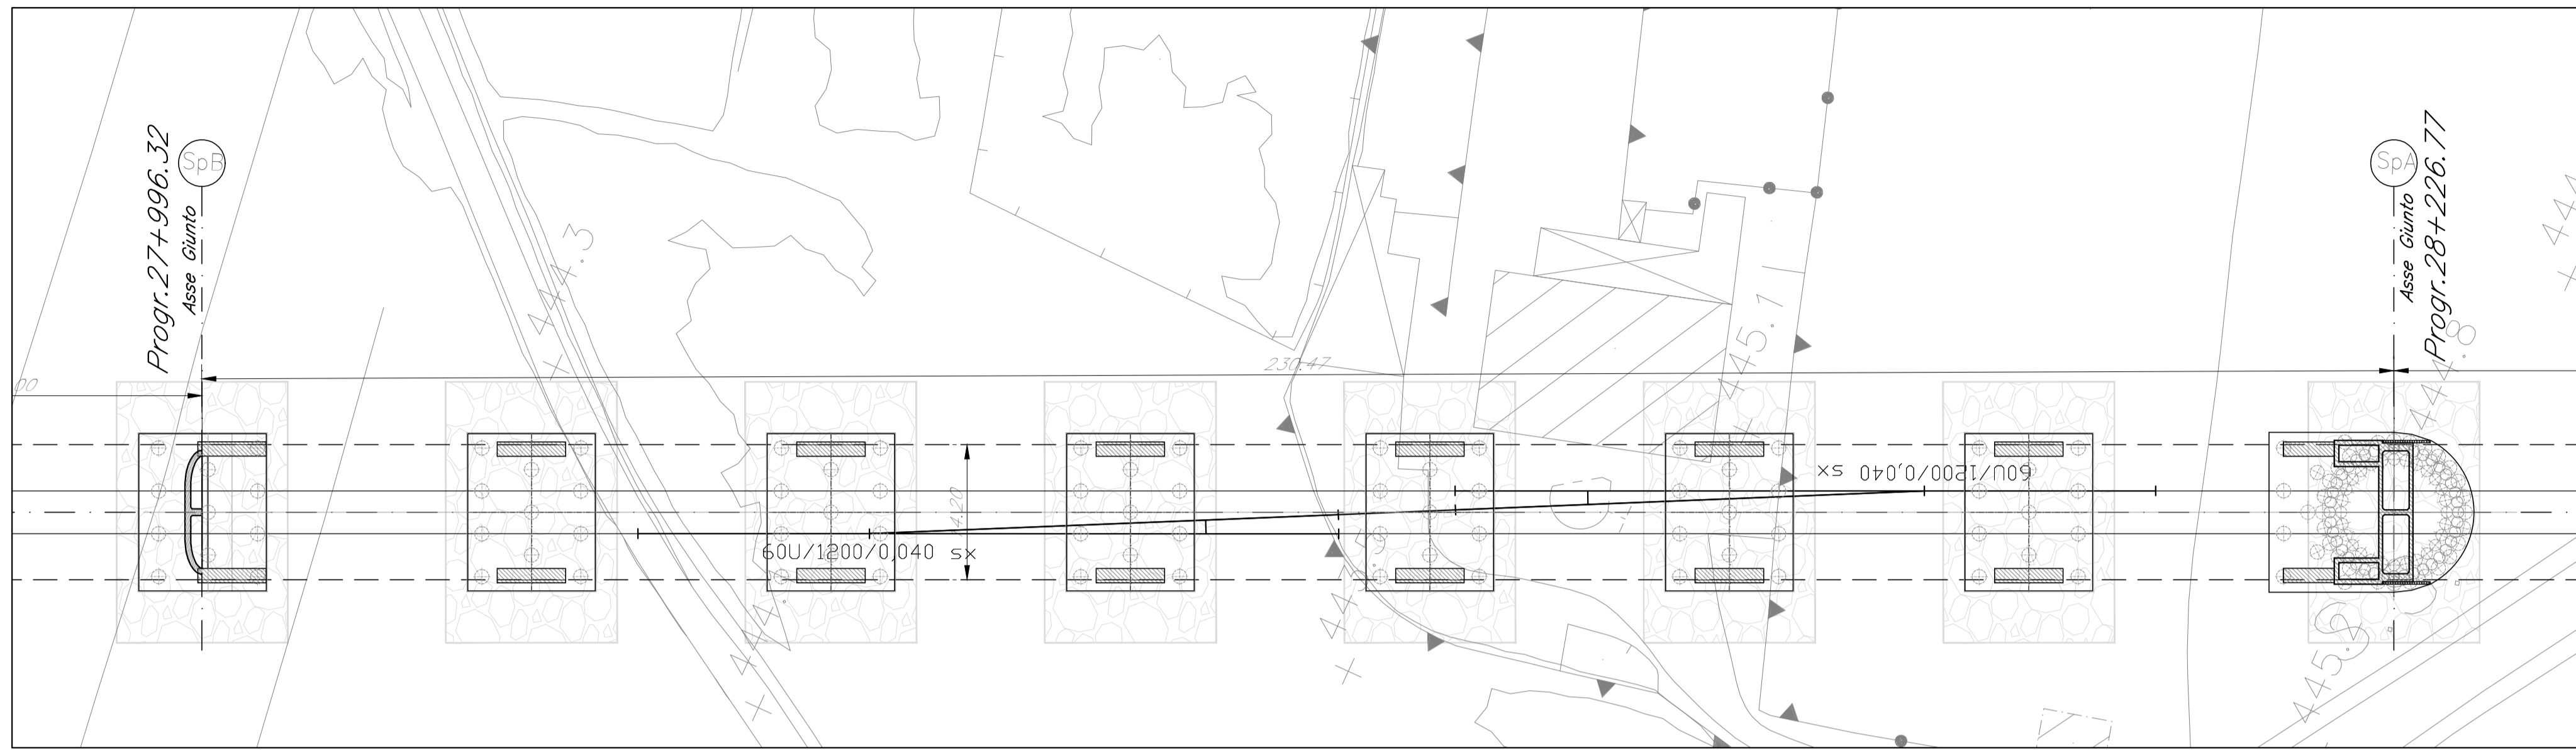


**PROSPETTO**

Scala 1:500

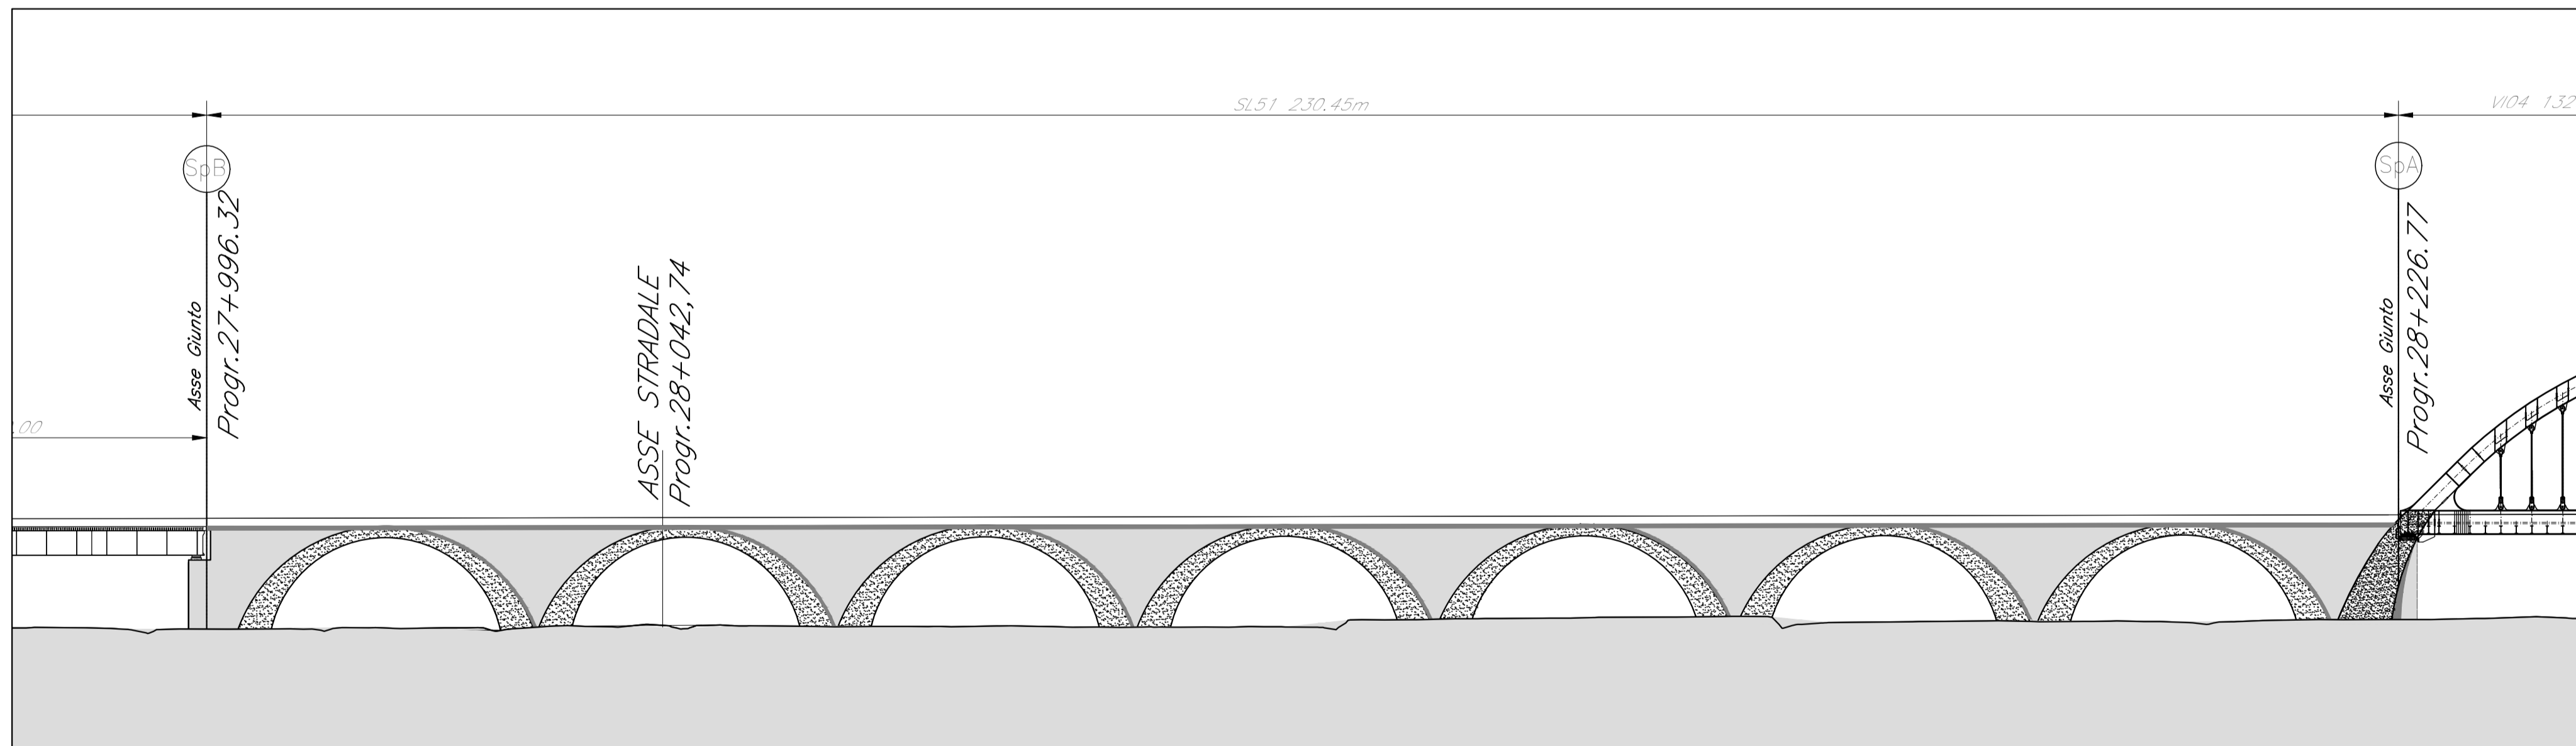

**PIANTA CHIAVE**

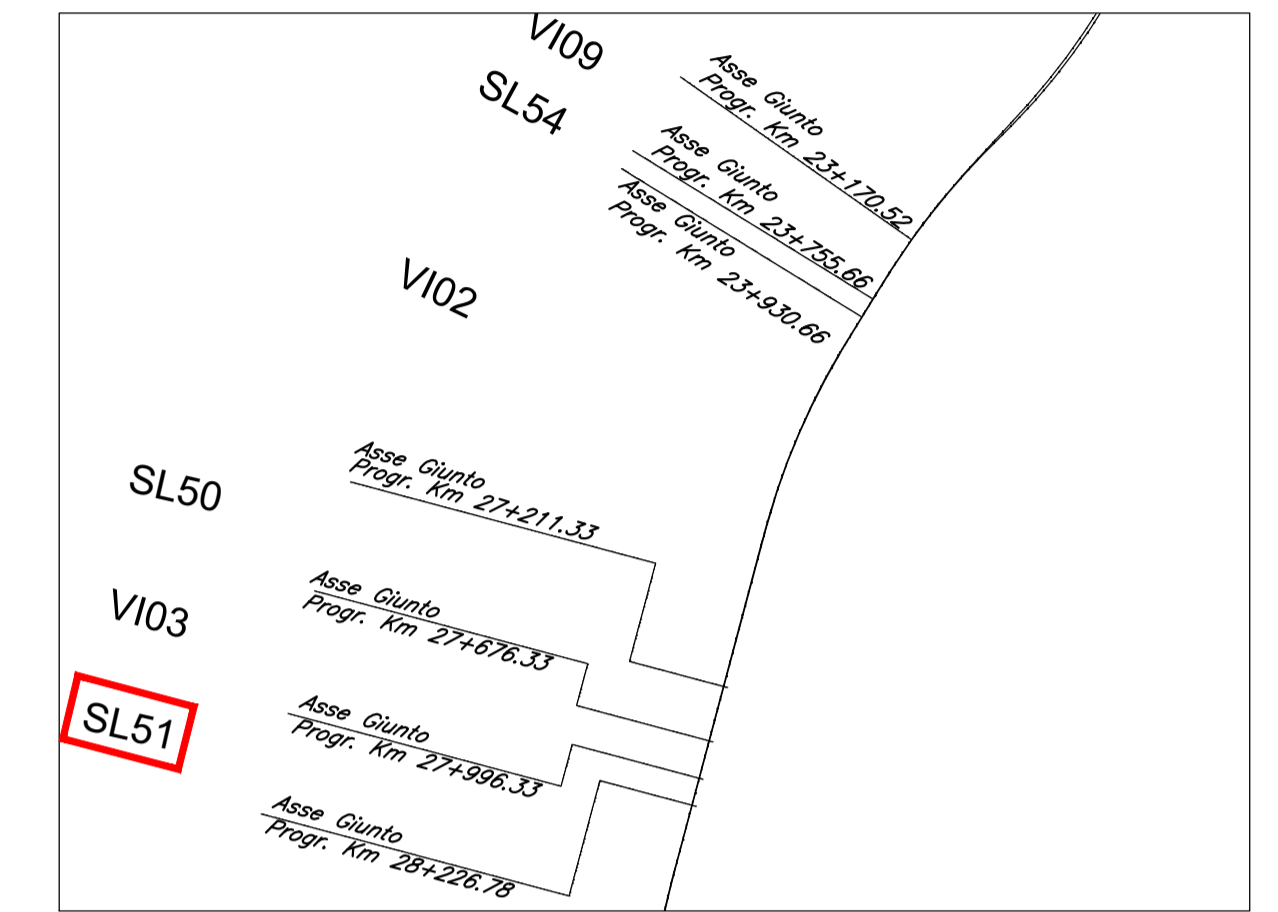

COMMITTENTE:  
  
**RFI**  
 RETE FERROVIARIA ITALIANA  
 GRUPPO FERROVIE DELLO STATO ITALIANE

PROGETTAZIONE:  
  
**ITALFERR**  
 GRUPPO FERROVIE DELLO STATO ITALIANE

**S.O. PONTI E GRANDI STRUTTURE**  
**PROGETTO DI FATTIBILITA' TECNICA ED ECONOMICA**  
**LINEA SALERNO – REGGIO CALABRIA**  
**NUOVA LINEA AV SALERNO – REGGIO CALABRIA**  
**LOTTO 1 BATTIPAGLIA – PRAIA**  
**LOTTO 1B ROMAGNANO – BUONABITACOLO**  
 VIADOTTI FERROVIARI  
 SL51  
 PIANTA FONDAZIONI E PROSPETTO

SCALA:  
 varie

COMMESSA	LOTTO	FASE	ENTE	TIPO DOC.	OPERA/DISCIPLINA	PROGR.	REV.
RC2A	B1	R	09	P8	SL5100	001	A

Rev.	Descrizione	Redatto	Data	Verificato	Data	Approvato	Data	Autorizzato	Data
A	Emissione esecutiva	D. Labriola	Luglio 2023	A. Ferri	Luglio 2023	L. Di Agnoro	Luglio 2023	A. Vittozzi	Luglio 2023