




**PIANTA FONDAZIONI**  
Scala 1:500

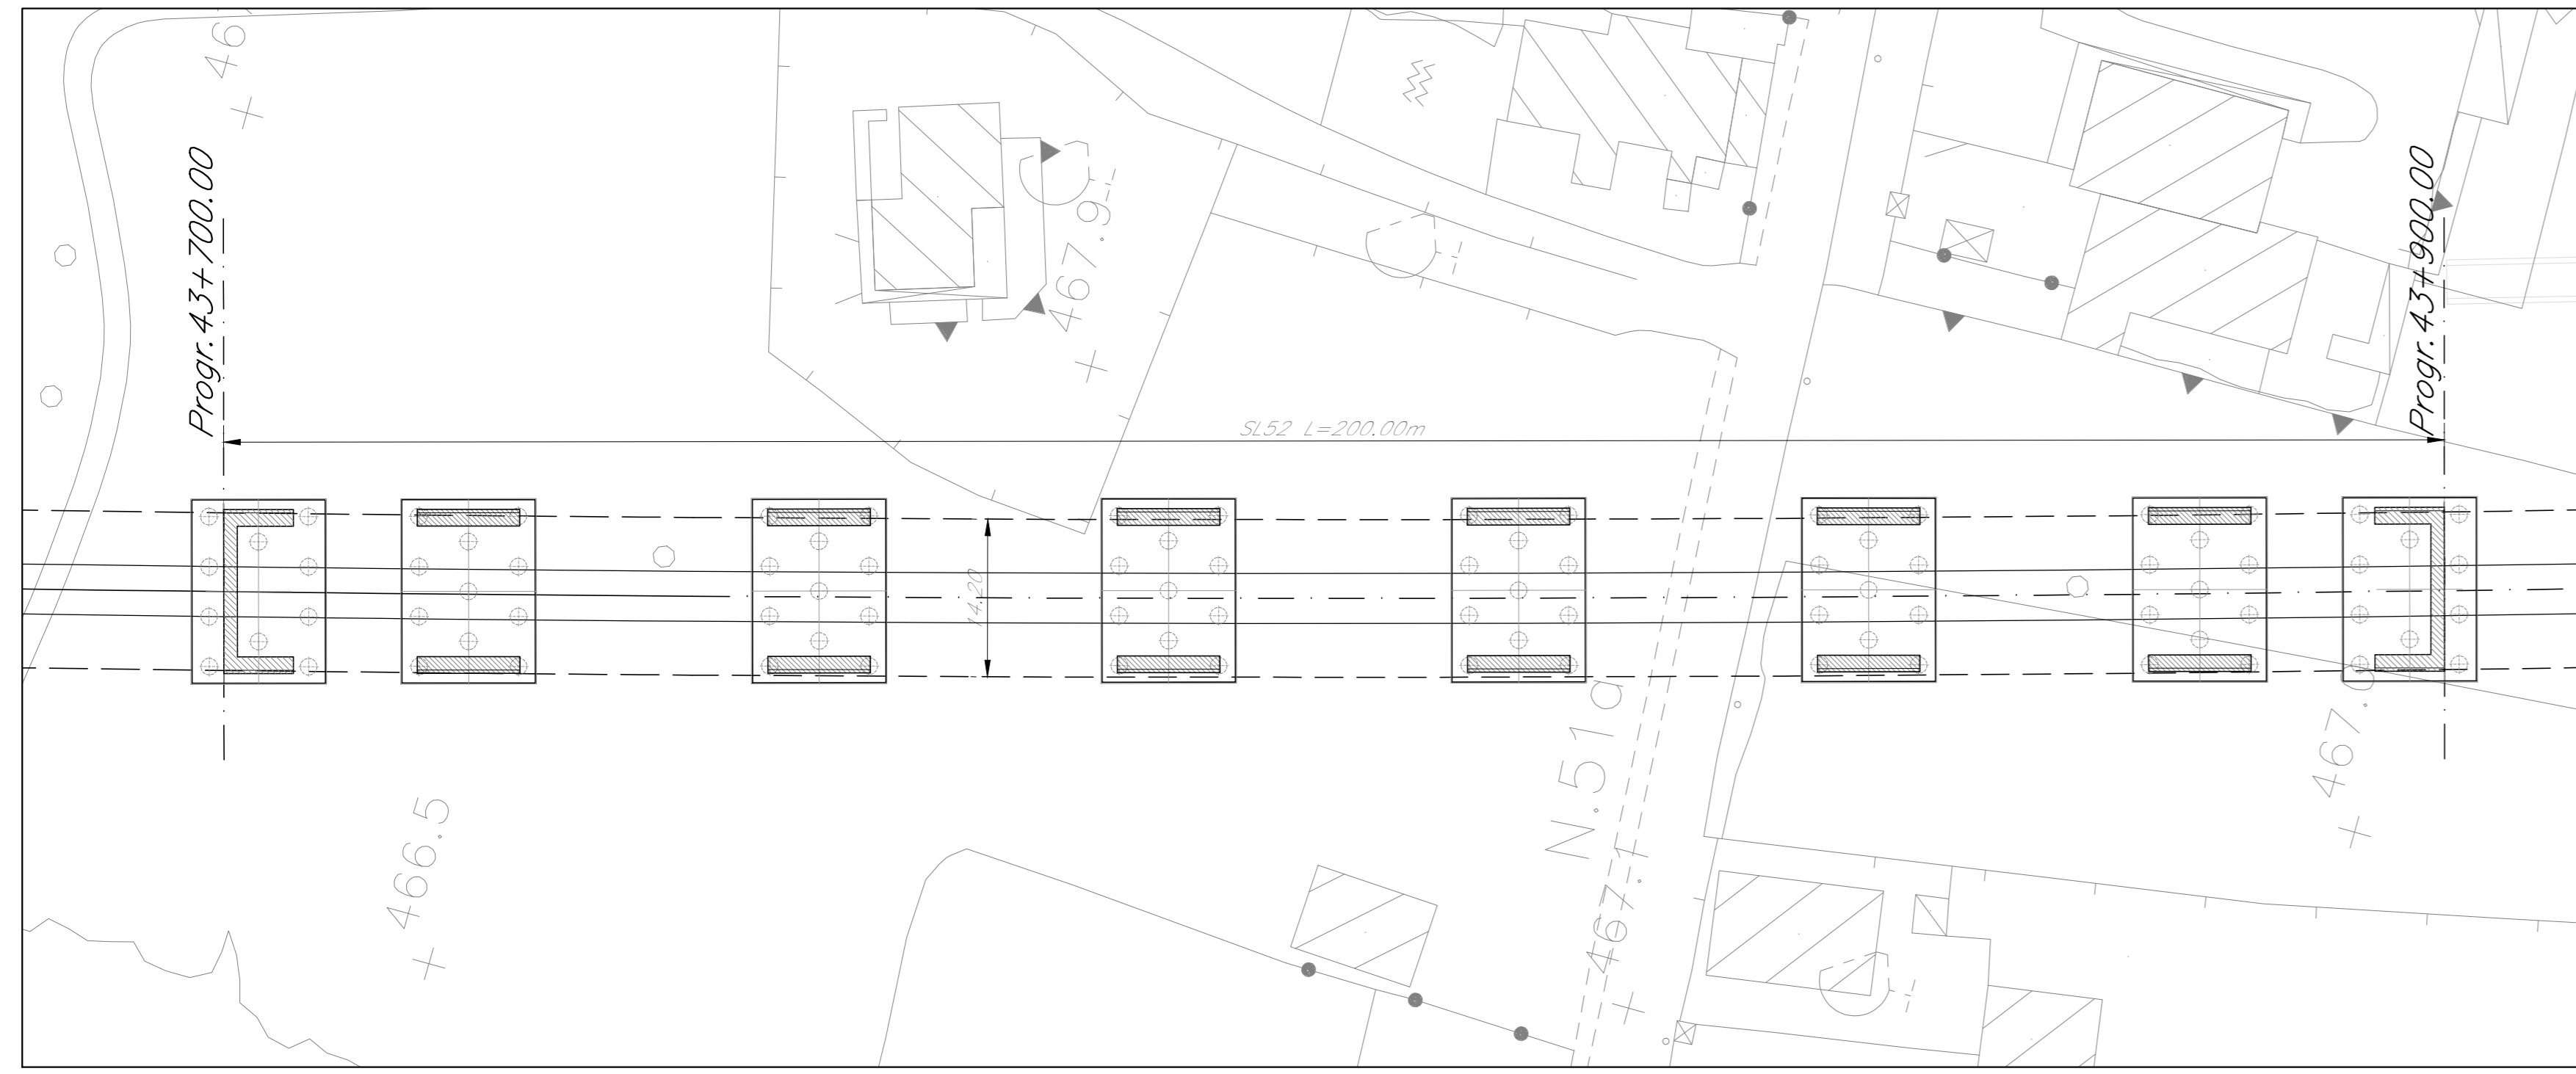


**PROSPETTO**  
Scala 1:500

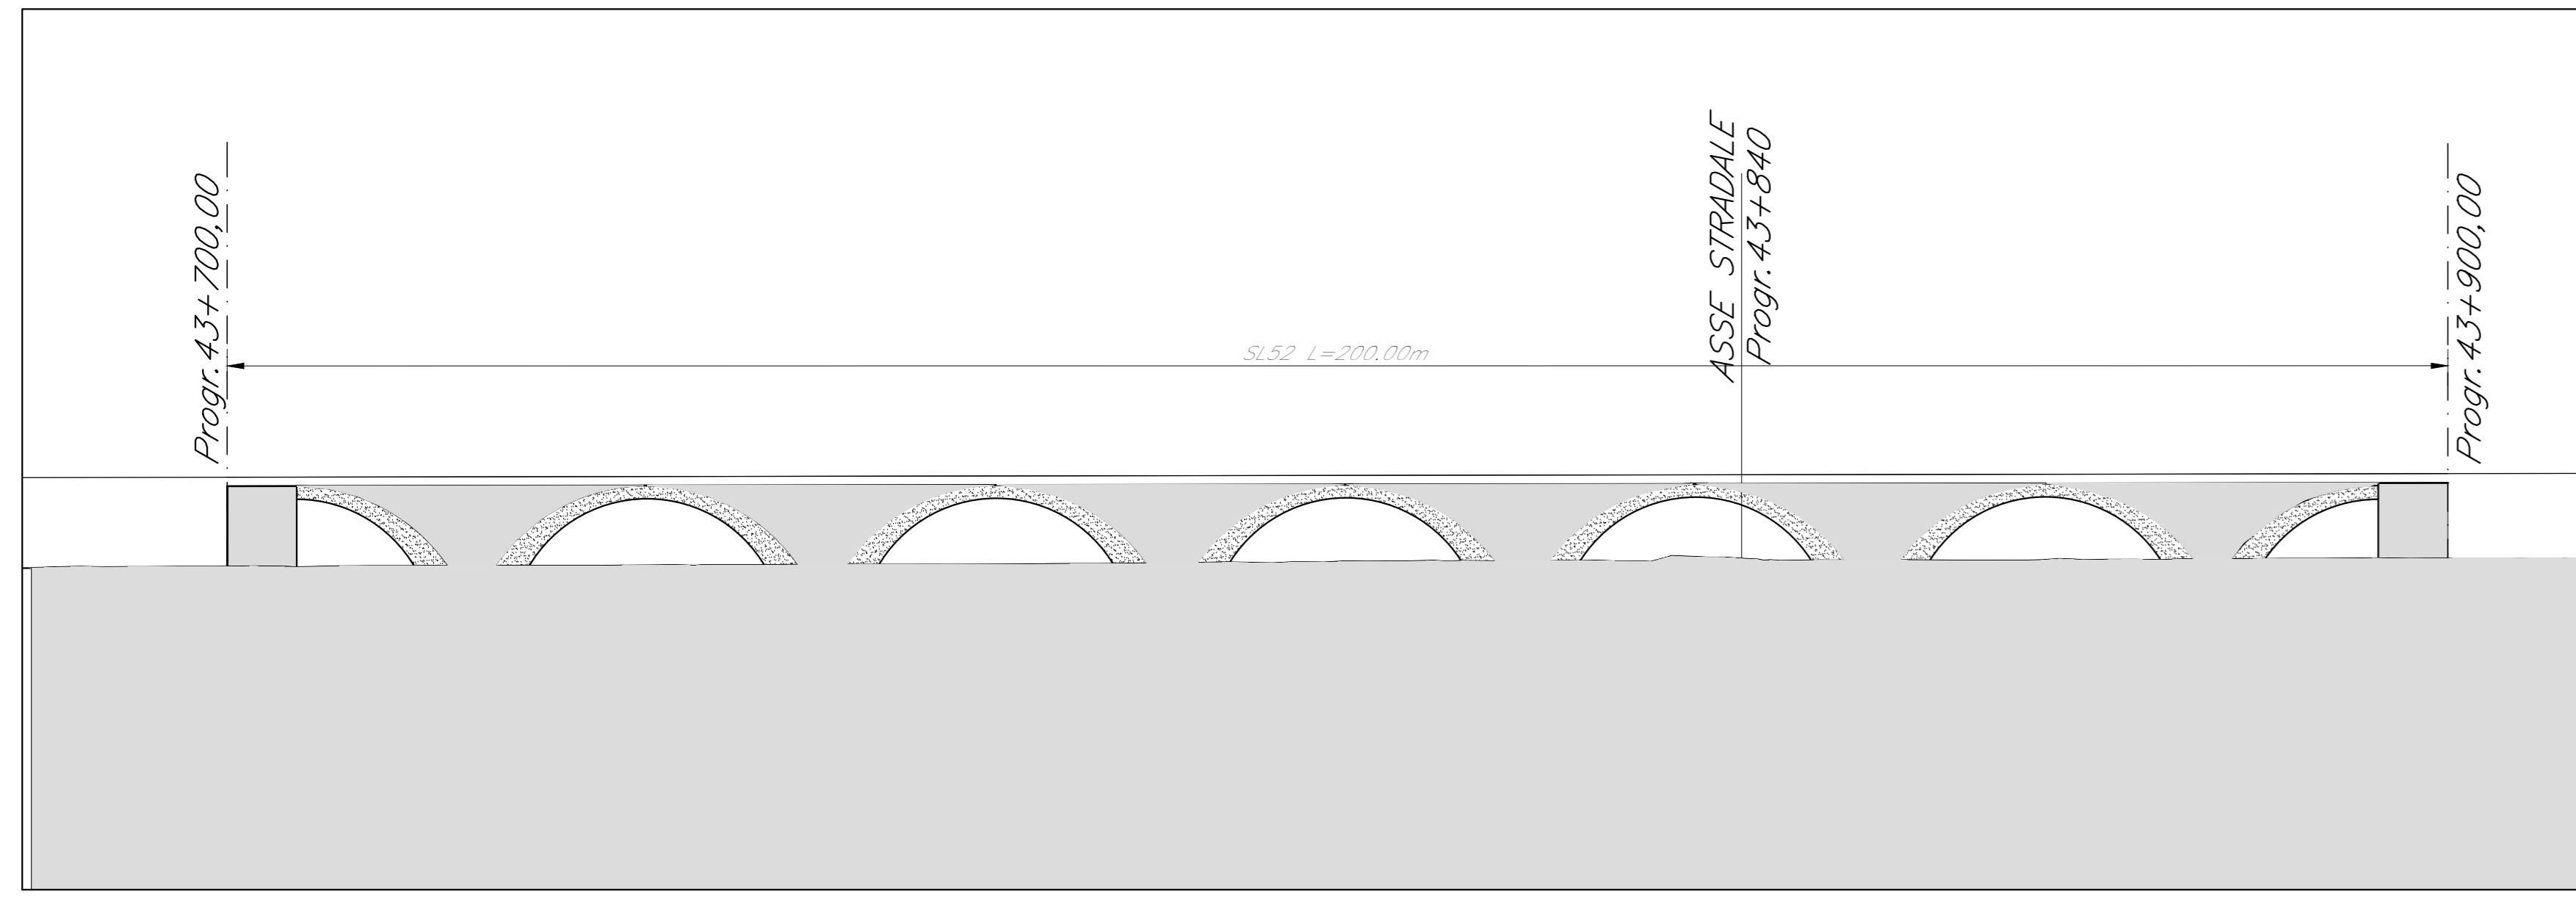


**PROSPETTO TIPO**  
Scala 1:100

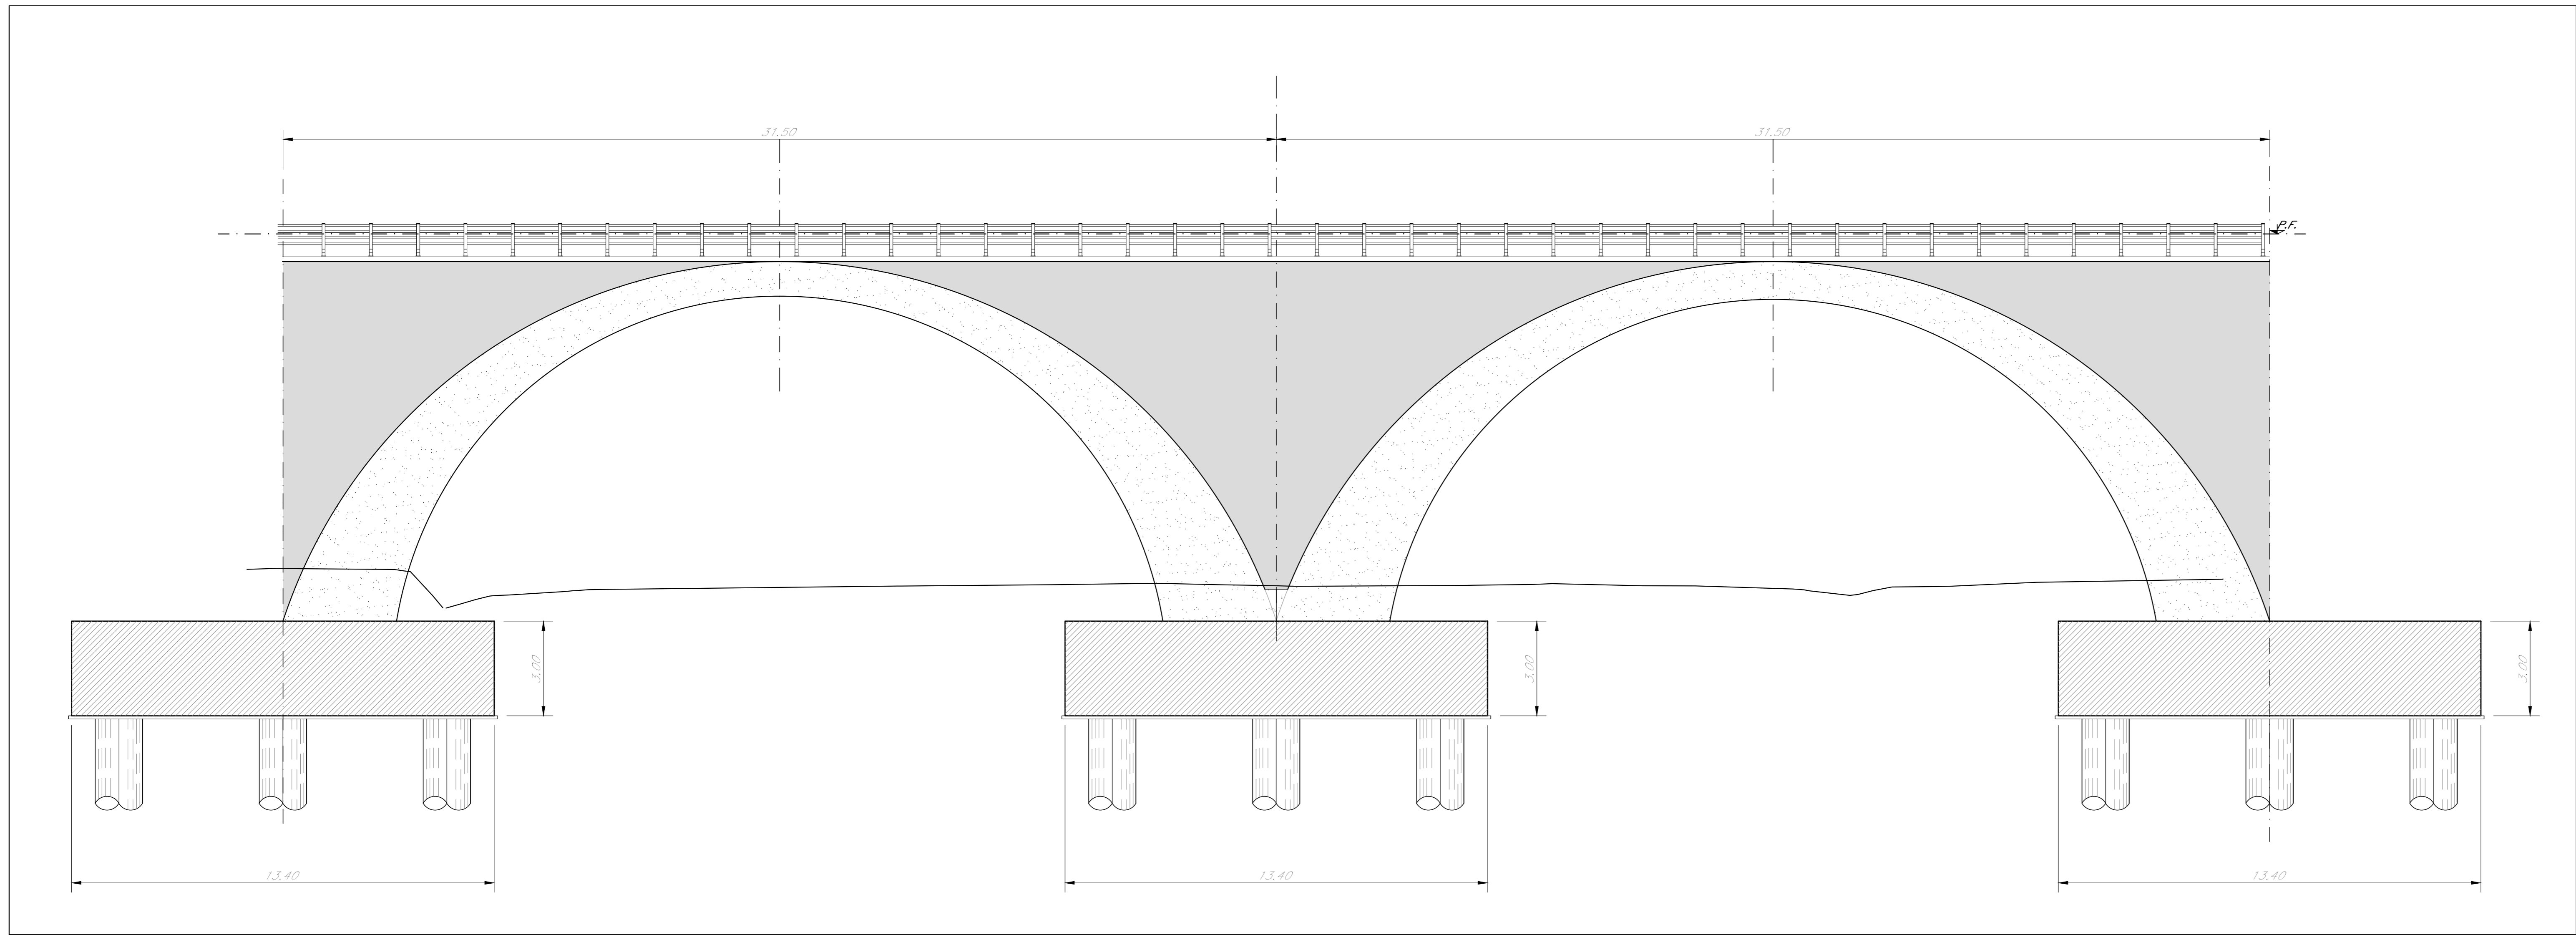


**SEZIONE TRASVERSALE**  
Scala 1:100

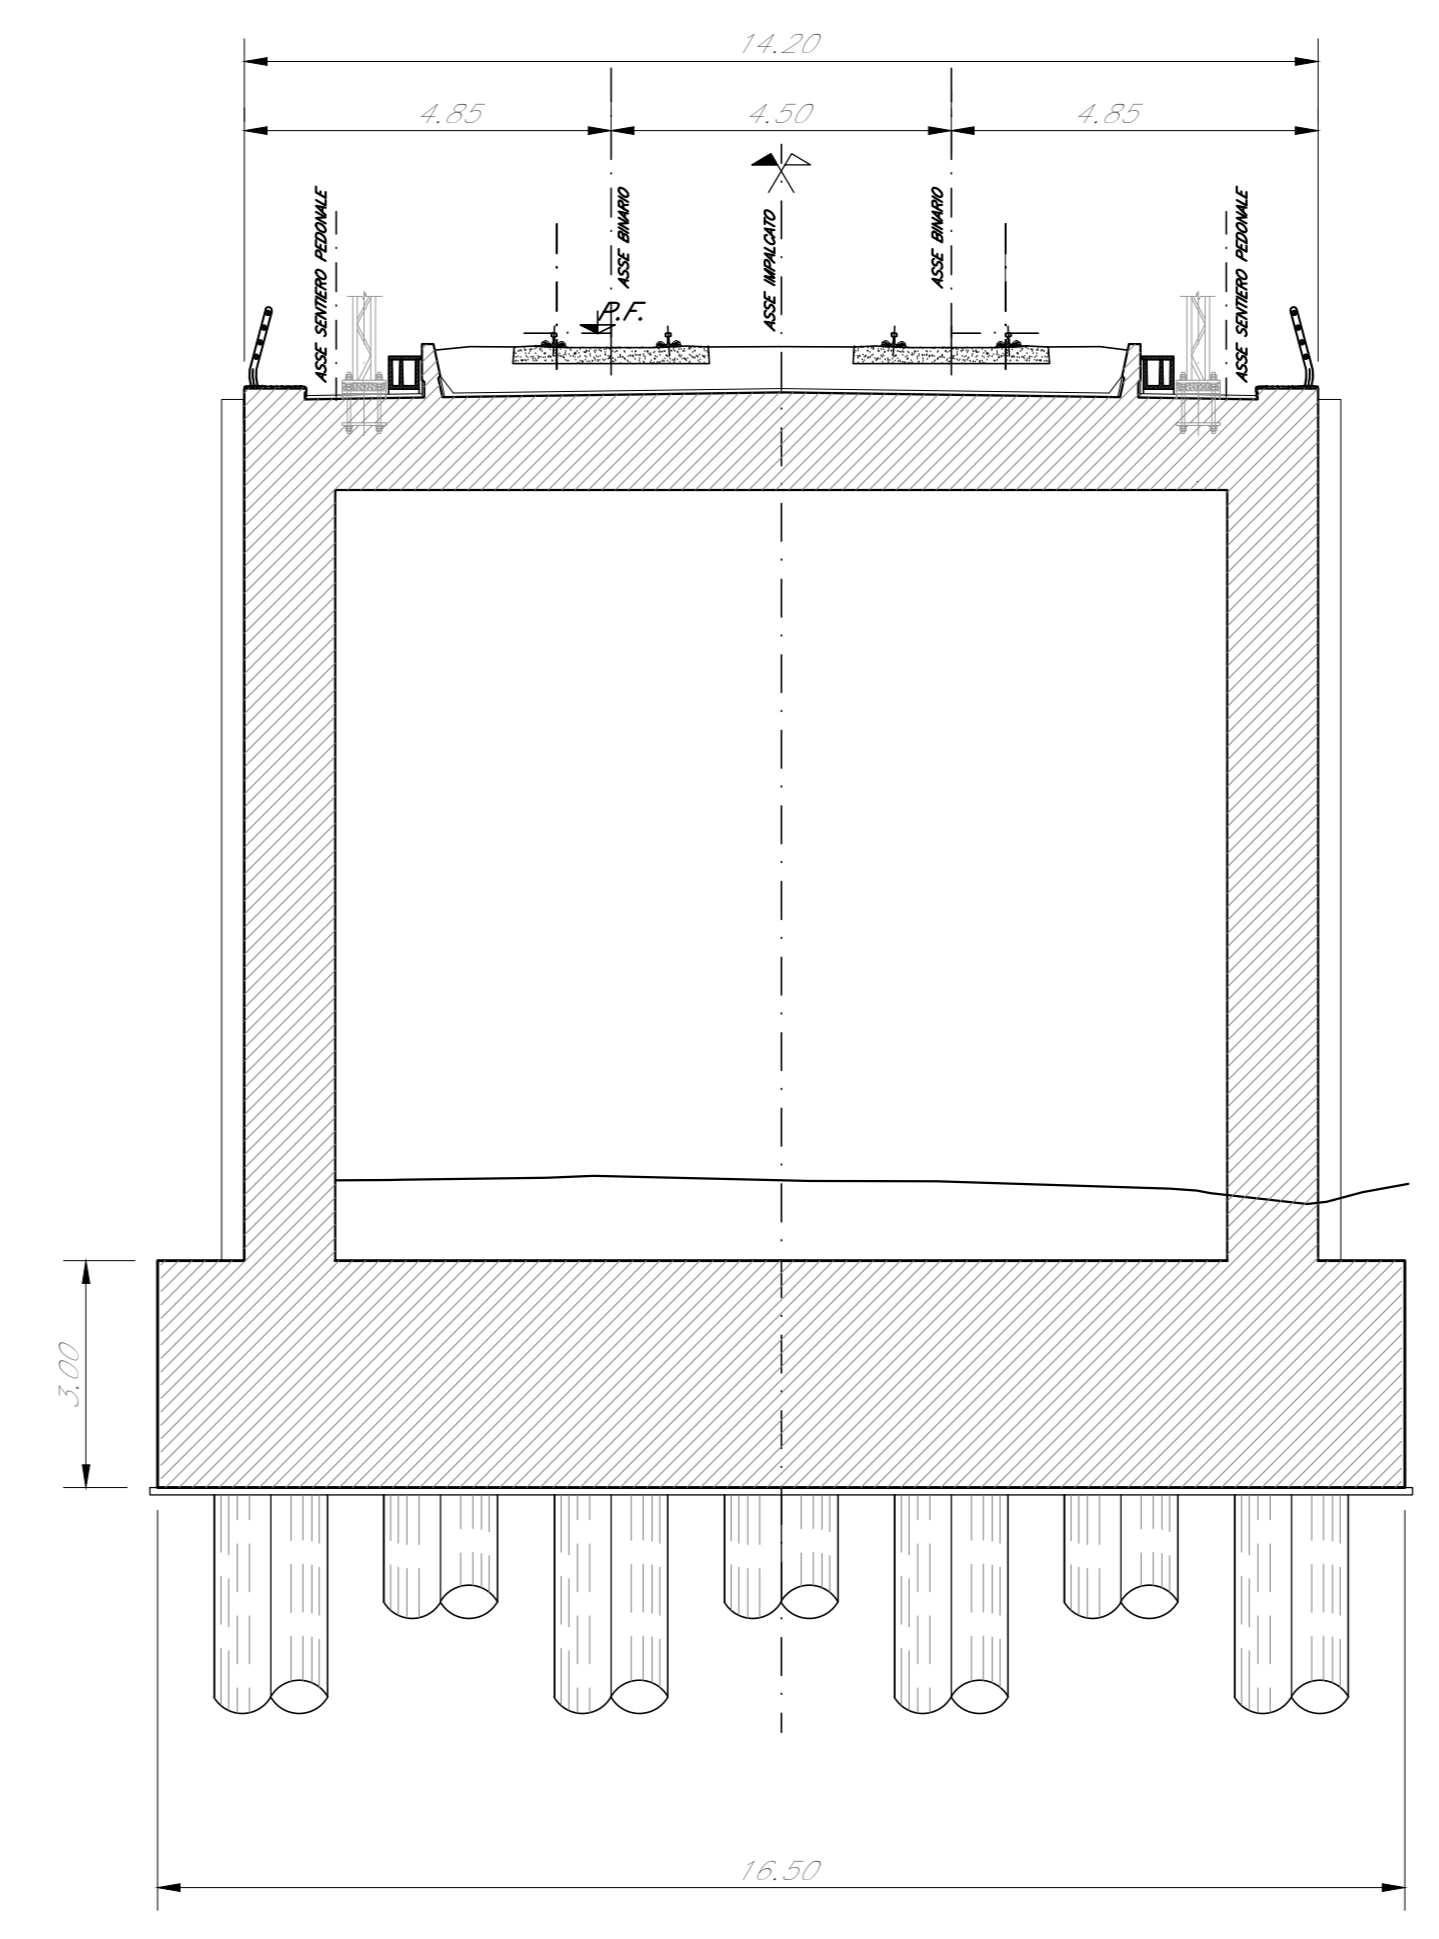

**PIANTA FONDAZIONE**  
Scala 1:100

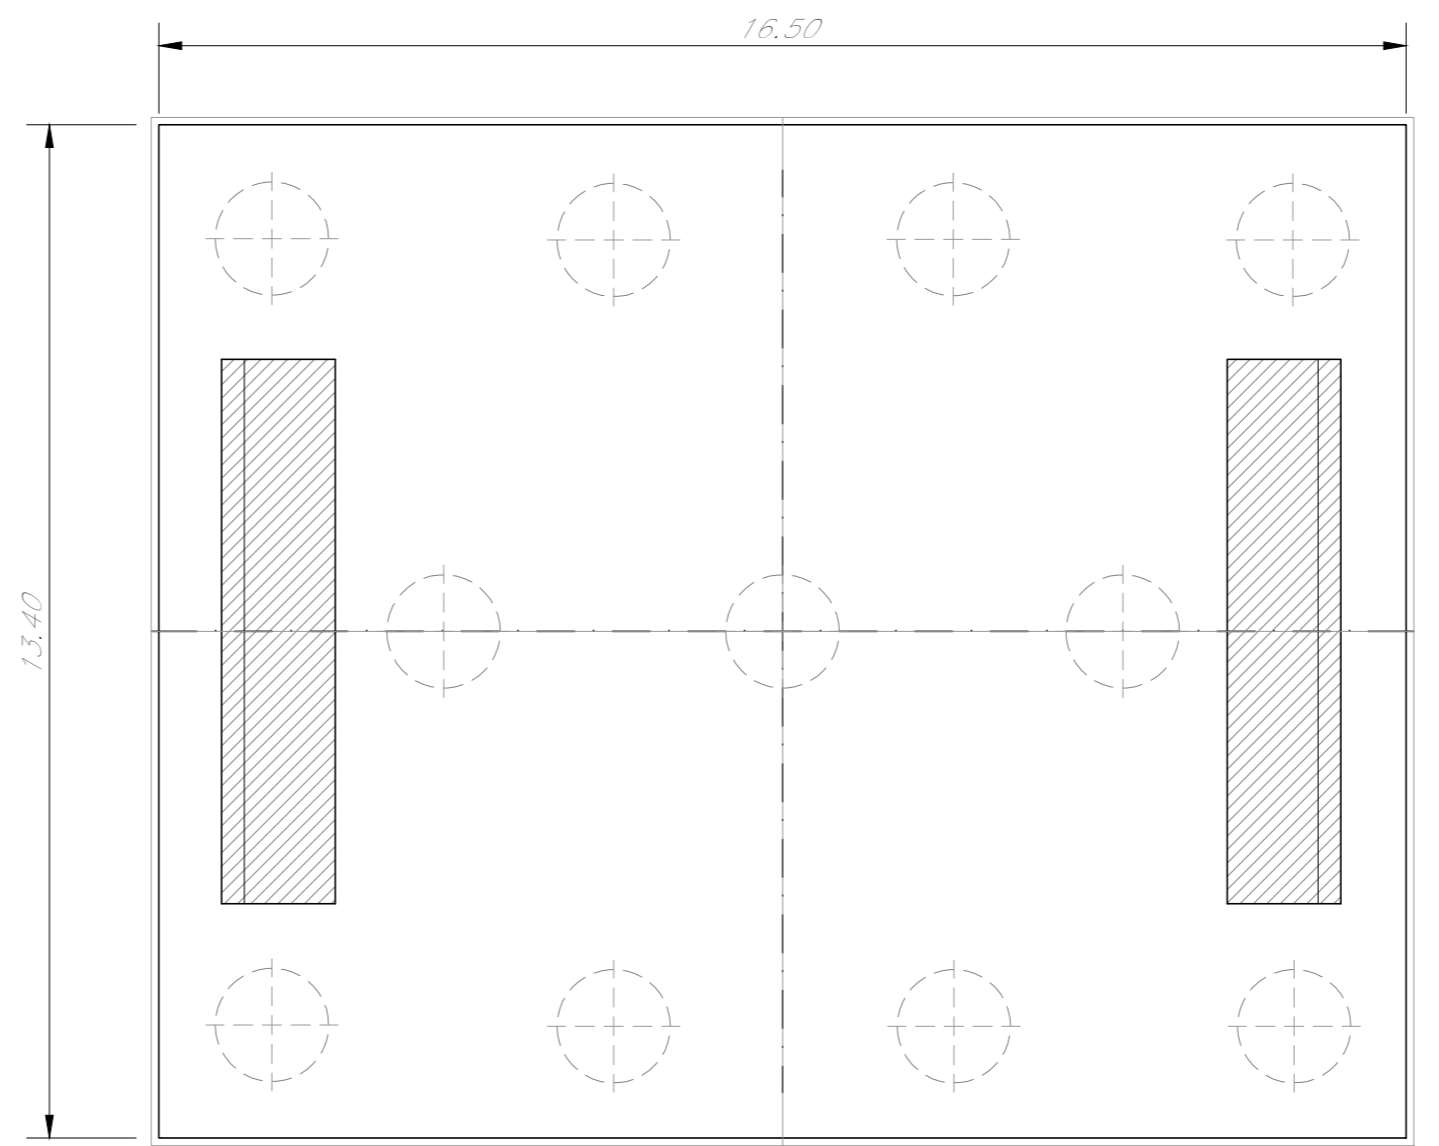

**PIANTA CHIAVE**

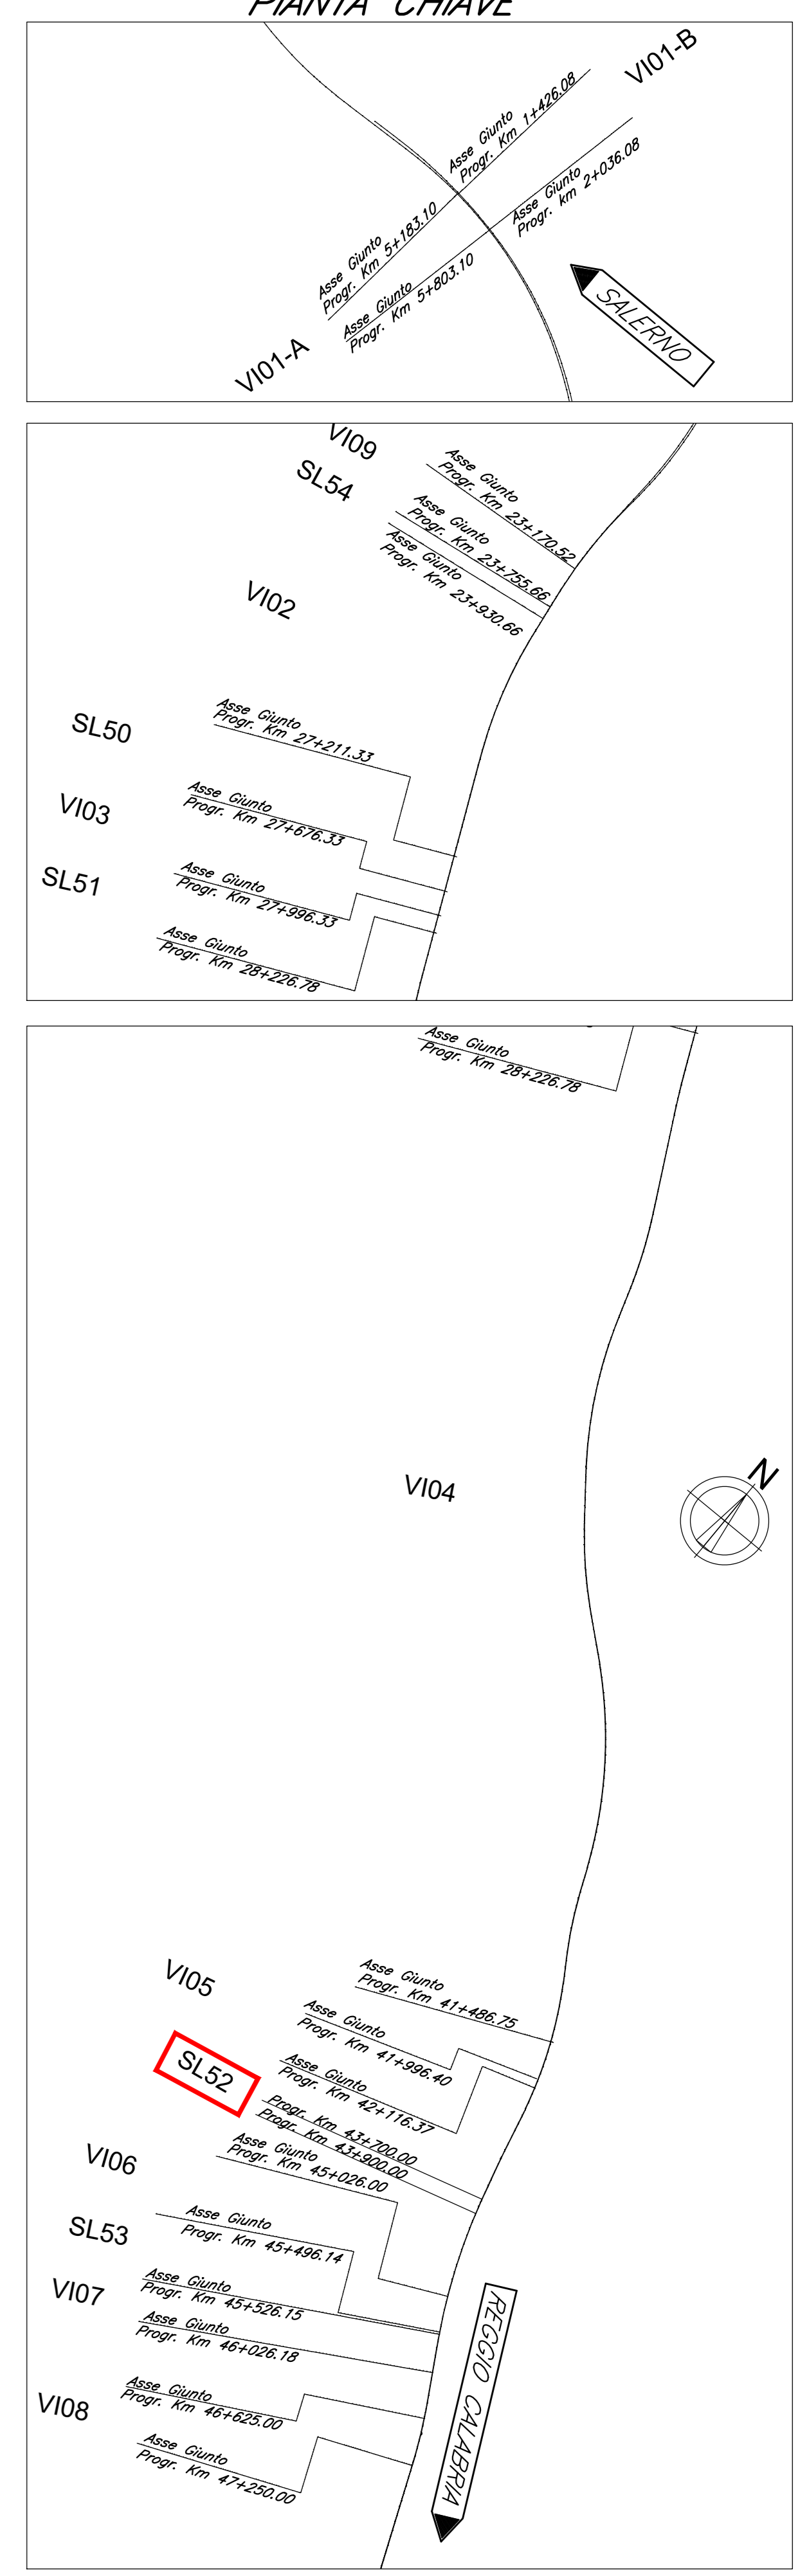

COMMITTENTE:  
**RFI**  
RETE FERROVIARIA ITALIANA  
GRUPPO FERROVIE DELLO STATO ITALIANE

PROGETTAZIONE:  
**ITALFERR**  
GRUPPO FERROVIE DELLO STATO ITALIANE

**S.O. PONTI E GRANDI STRUTTURE**  
**PROGETTO DI FATTIBILITA' TECNICA ED ECONOMICA**  
**LINEA SALERNO - REGGIO CALABRIA**  
**NUOVA LINEA AV SALERNO - REGGIO CALABRIA**  
**LOTTO 1 BATTIPAGLIA - PRAIA**  
**LOTTO 1B ROMAGNANO - BUONABITACOLO**  
**VIADOTTI FERROVIARI**  
**SL52**  
**PIANTA FONDAZIONI, SEZIONE E PROSPETTO**

SCALA: varie

COMMESSA	LOTTO	FASE	ENTE	TIPO DOC.	OPERA/DISCIPLINA	PROGR.	REV.
RC2A	B1	R	09	P8	SL5200	001	A

Rev.	Descrizione	Redatto	Data	Verificato	Data	Approvato	Data	Autorizzato Data
A	Emissione esecutiva	D. LAROSA	Luglio 2003	[Signature]	Luglio 2003	[Signature]	Luglio 2003	Luglio 2003

File: RC2AB1R00P8SL5200001A.dwg n. Elab.: