


SALERNO

PIANTA FONDAZIONE

Scala 1:500

REGGIO CALABRIA

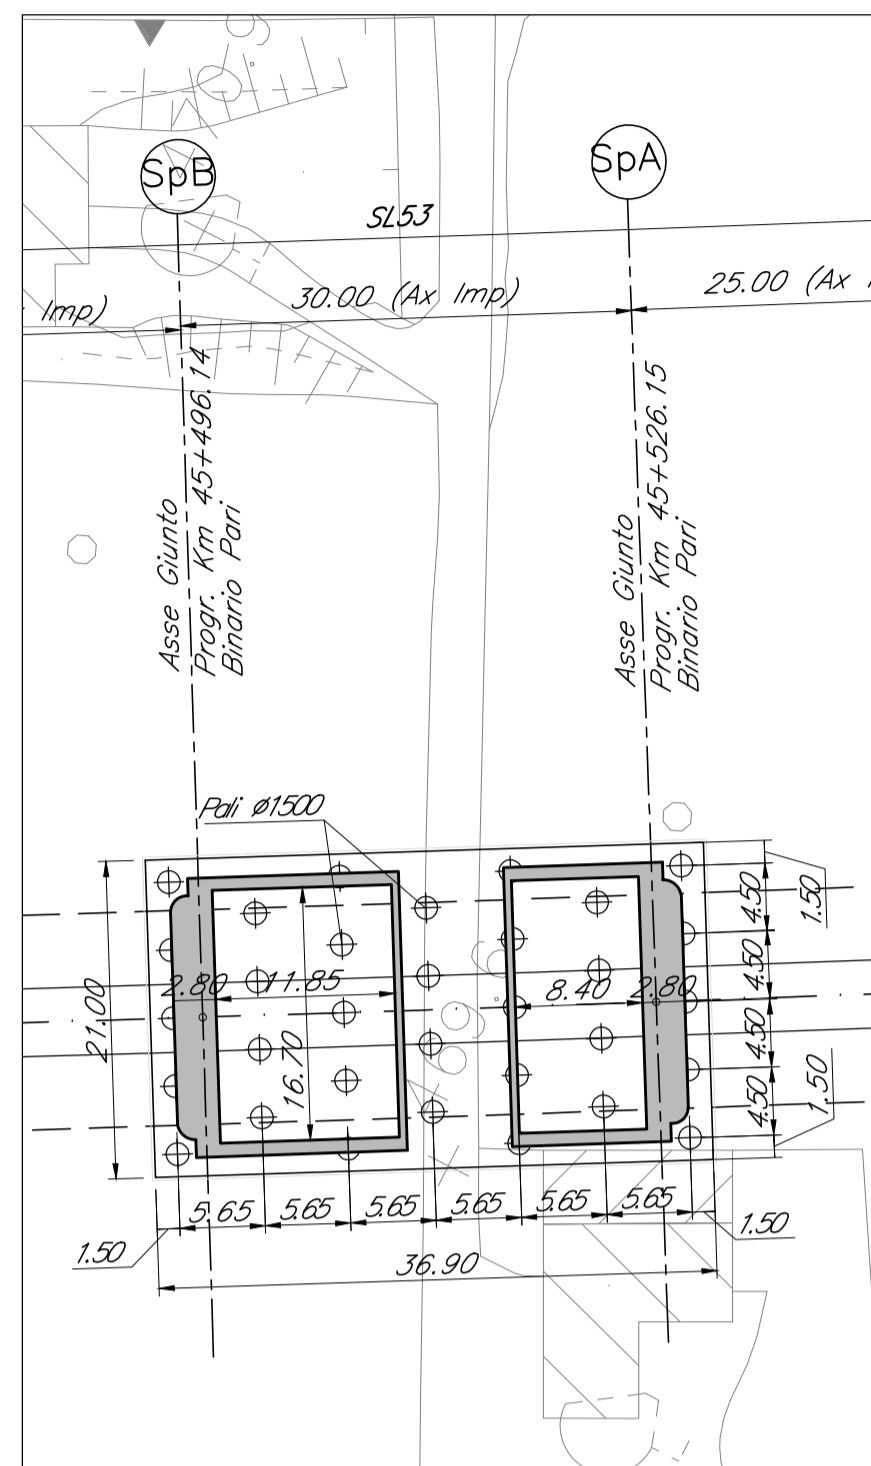


SALERNO


PROSPETTO LONGITUDINALE

Scala 1:500

REGGIO CALABRIA

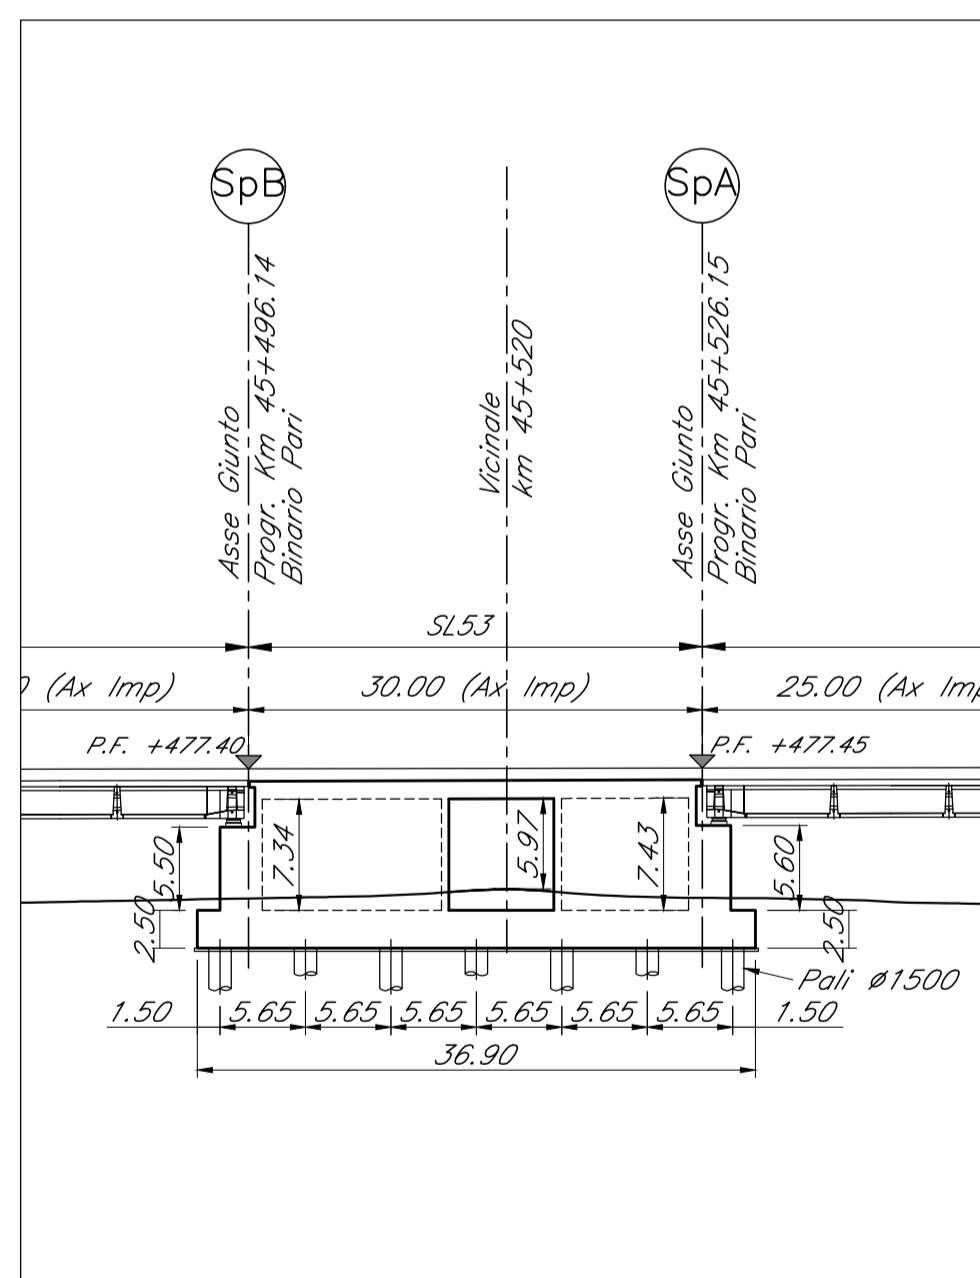

PIANTA CHIAVE

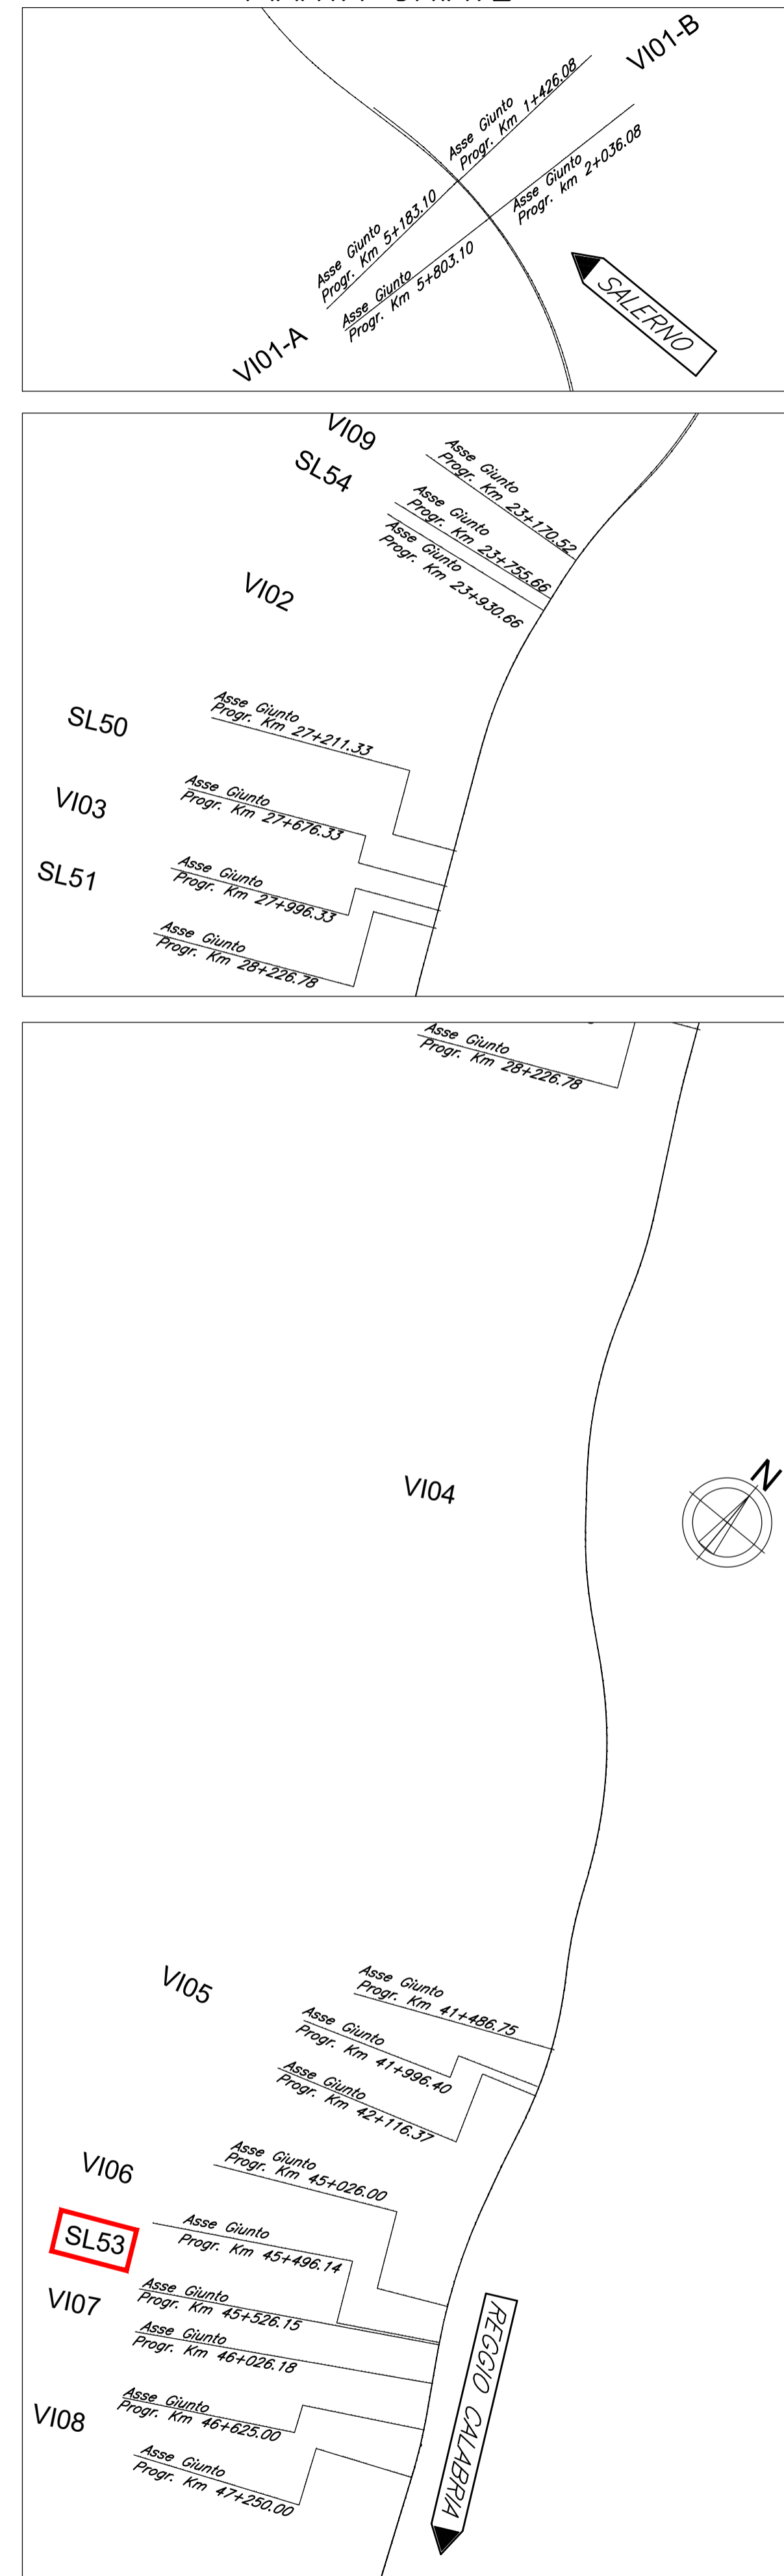

COMMITTENTE:



PROGETTAZIONE:



S.O. PONTI E GRANDI STRUTTURE

PROGETTO DI FATTIBILITA' TECNICA ED ECONOMICA

LINEA SALERNO – REGGIO CALABRIA
 NUOVA LINEA AV SALERNO – REGGIO CALABRIA
 LOTTO 1 BATTIPAGLIA – PRAIA
 LOTTO 1B ROMAGNANO – BUONABITACOLO

VIADOTTI FERROVIARI
 SL53
 PIANTE FONDAZIONE, PROSPETTO LONGITUDINALE

SCALA:

1:500

COMMESSA LOTTO FASE ENTE TIPO DOC. OPERA/DISCIPLINA PROGR. REV.

RC2A B1 R 09 P8 VSL530 000 1

Rev.	Descrizione	Redatto	Data	Verificato	Data	Approvato	Data	Autorizzato Data
A	Emissione esecutiva	A. Carofini	Luglio 2023	A. Fanti	Luglio 2023	L. Di Girolamo	Luglio 2023	A. Vitozzi Luglio 2023