



PIANTA FONDAZIONI

Scala 1:500

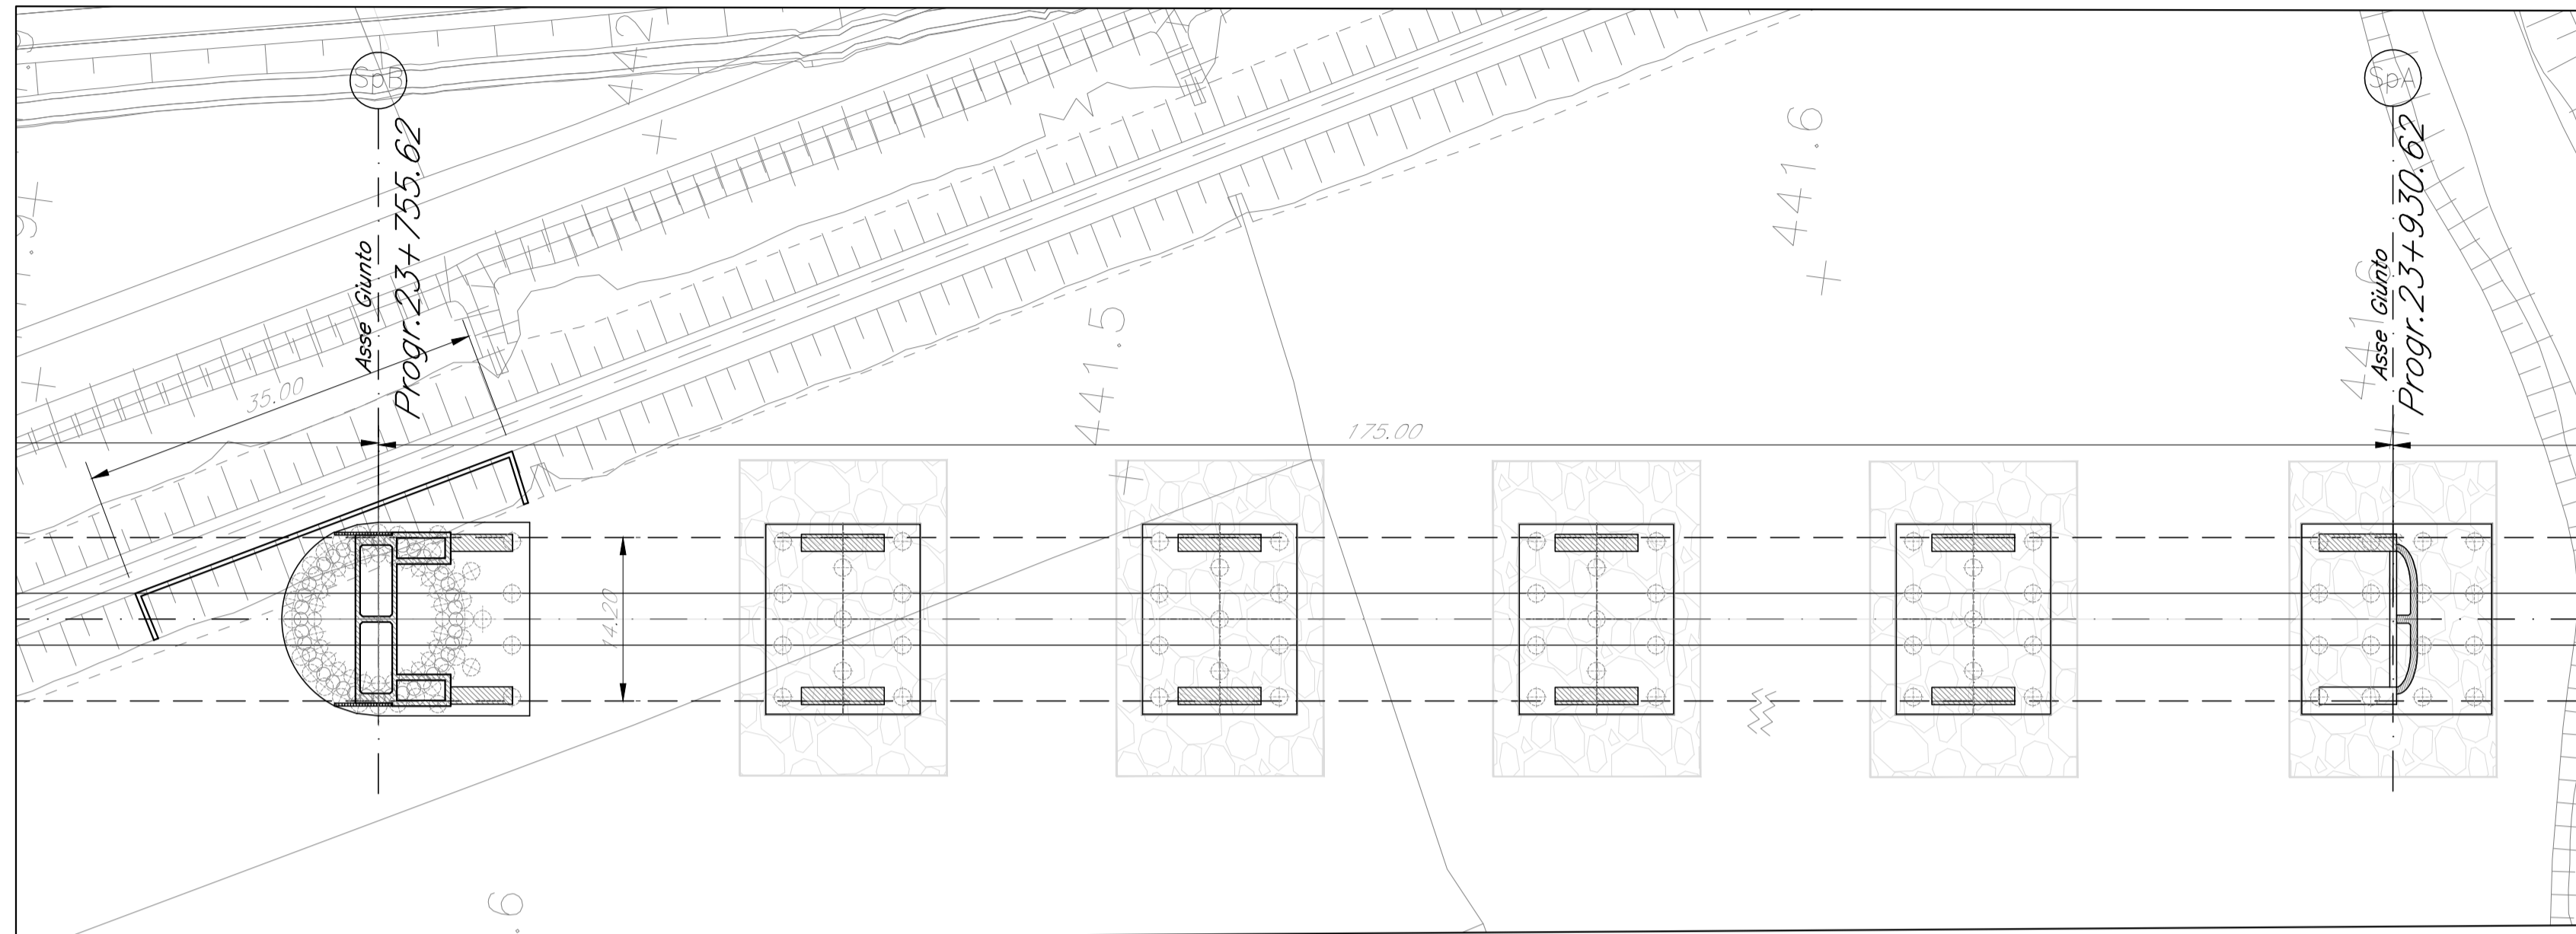


PROSPETTO

Scala 1:500

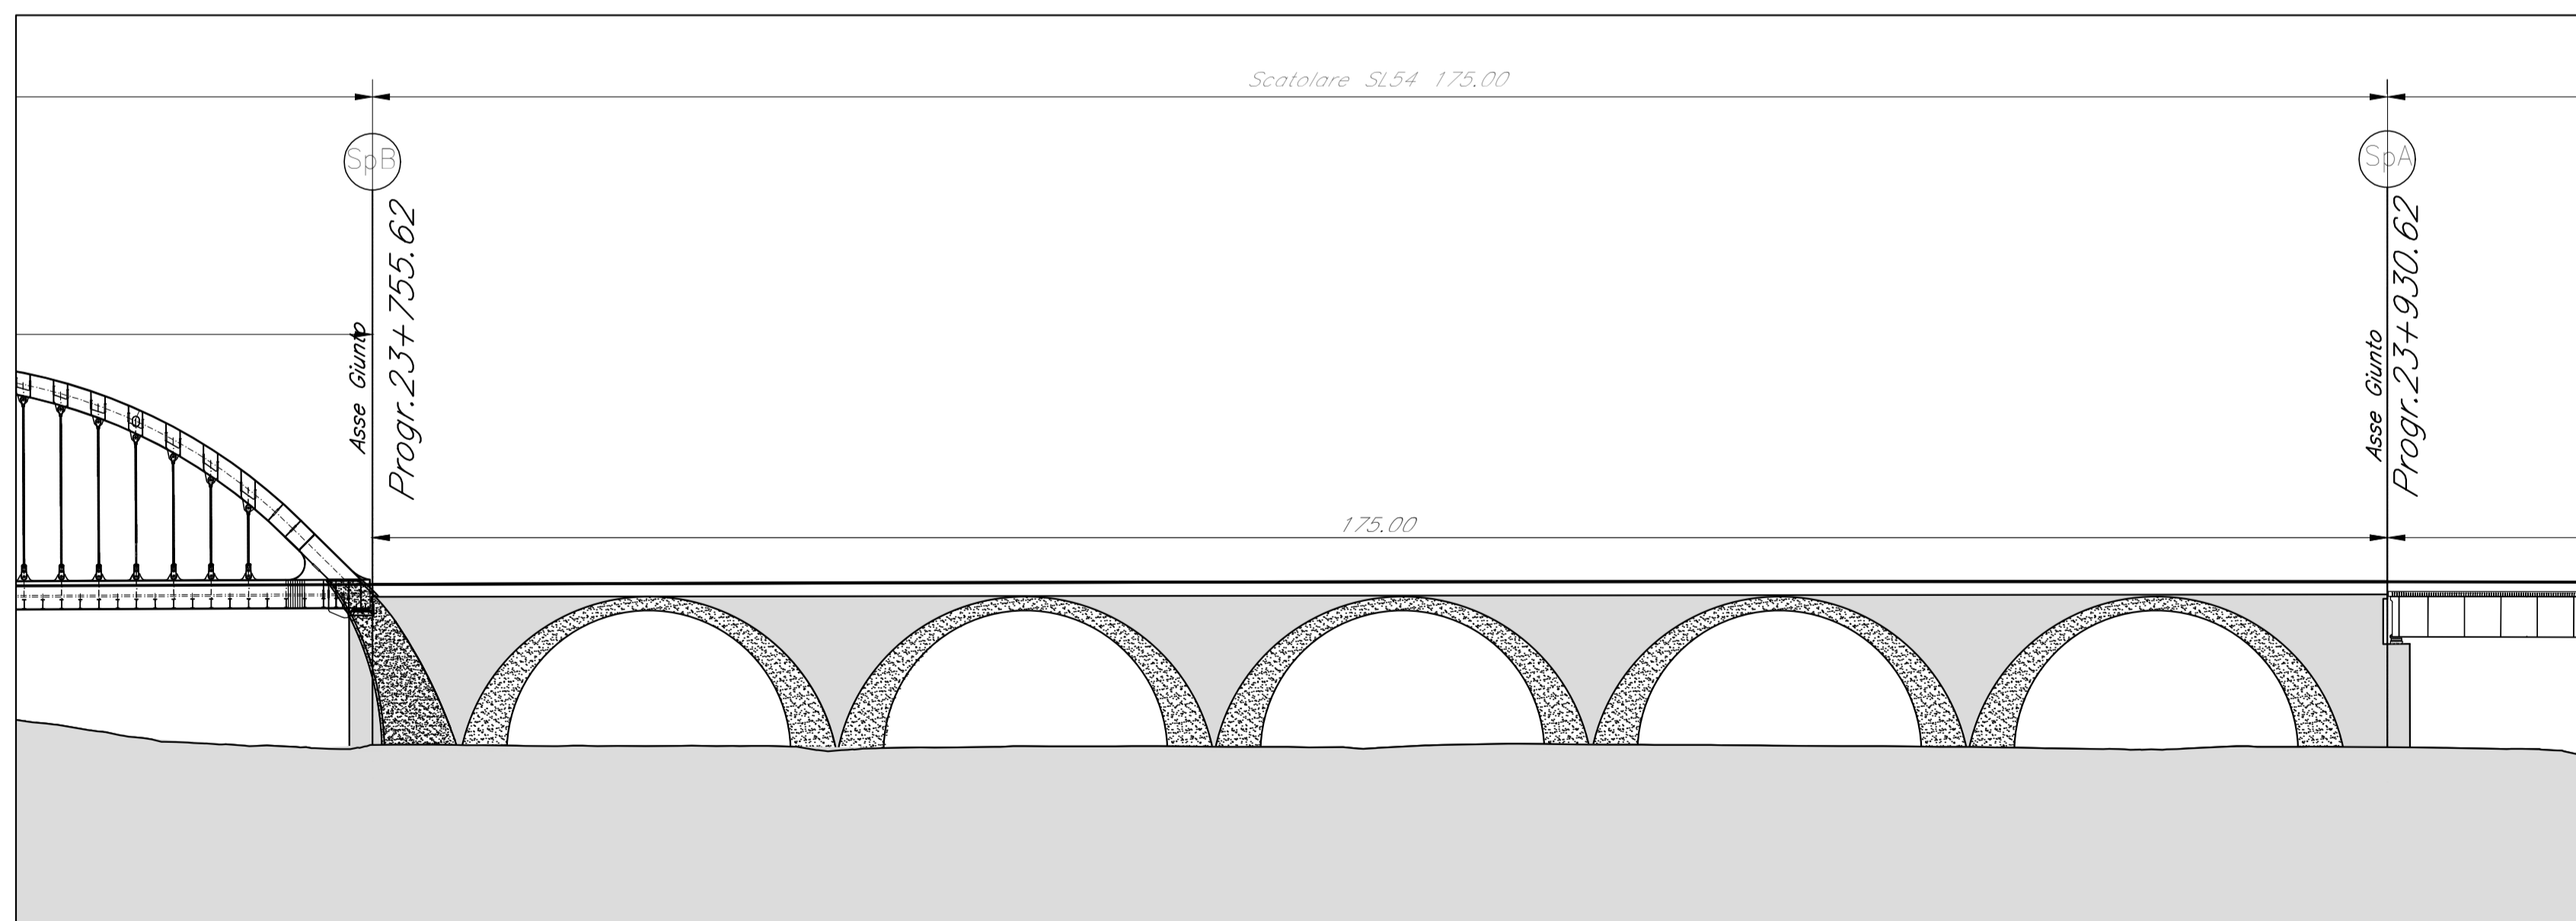

PIANTA CHIAVE

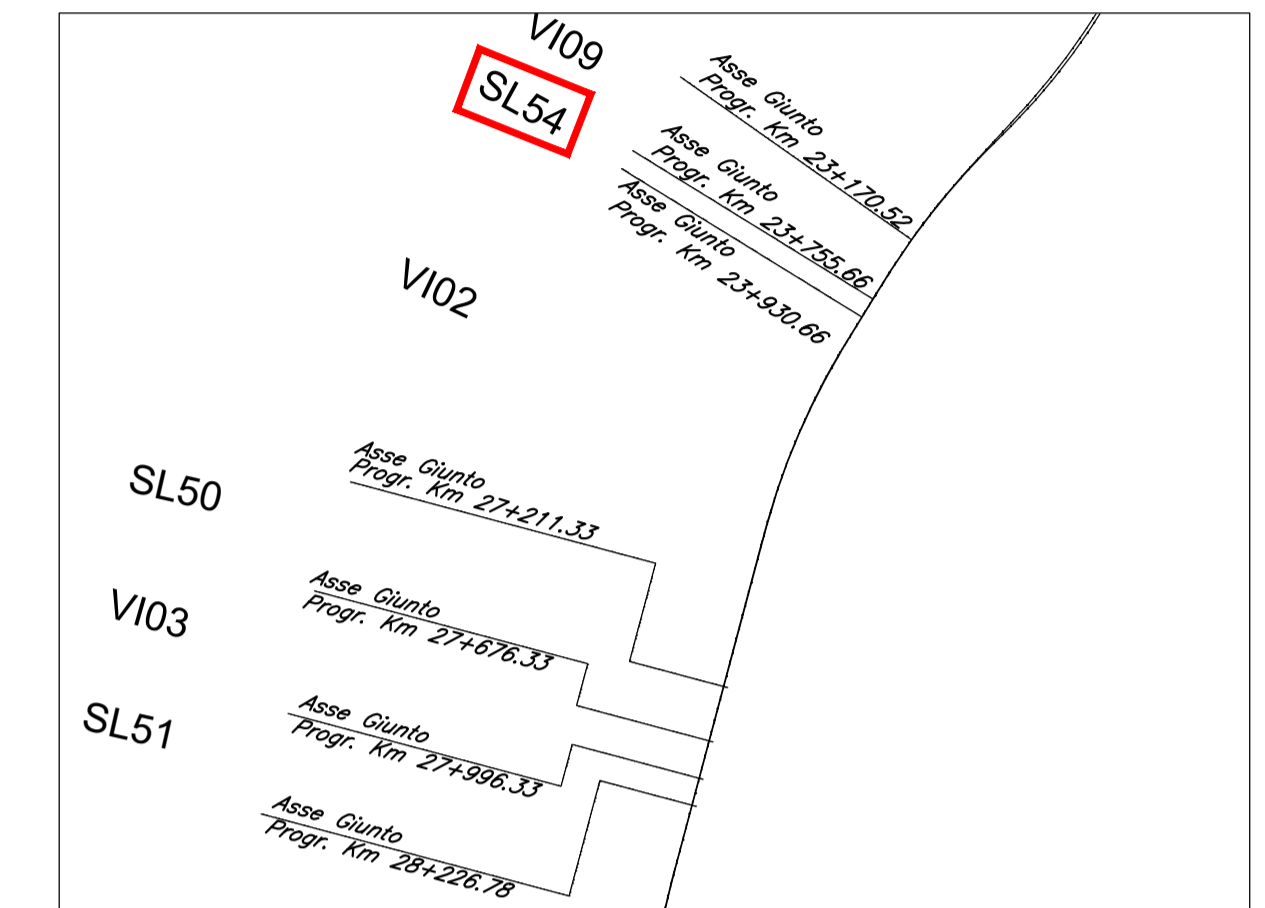

COMMITTENTE:


PROGETTAZIONE:


S.O. PONTI E GRANDI STRUTTURE

PROGETTO DI FATTIBILITA' TECNICA ED ECONOMICA

**LINEA SALERNO – REGGIO CALABRIA
 NUOVA LINEA AV SALERNO – REGGIO CALABRIA
 LOTTO 1 BATTIPAGLIA – PRAIA
 LOTTO 1B ROMAGNANO – BUONABITACOLO
 VIADOTTI FERROVIARI
 SL54
 PIANTA FONDAZIONI E PROSPETTO**

SCALA:

varie

COMMESSA LOTTO FASE ENTE TIPO DOC. OPERA/DISCIPLINA PROGR. REV.

RC2A B1 R 09 P8 SL5400 001 A

Rev.	Descrizione	Redatto	Data	Verificato	Data	Approvato	Data	Autorizzato	Data
A	Emissione esecutiva	D. Labriola	Luglio 2023	A. Ferri	Luglio 2023	L. Di Agnoro	Luglio 2023	A. Vittozzi	Luglio 2023

File: RC2AB1R00P8SL5400001A.dwg

n. Elab.: