




PARTICOLARI RACCOLTA ACQUA - Scala 1:20

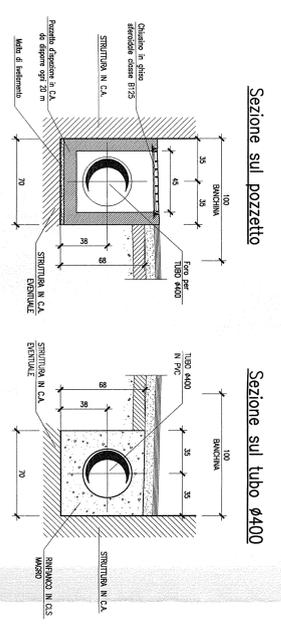


DETTAGLIO CAMMINAMENTO IN CORRISPONDENZA B.A. - Scala 1:50

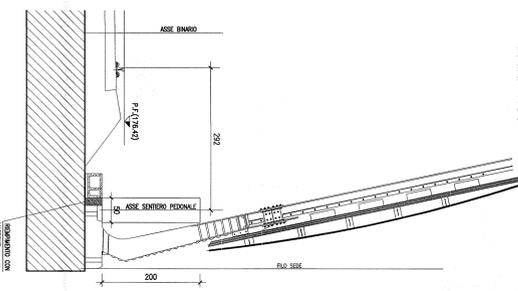


SEZIONE SOTTOVA - Scala 1:50

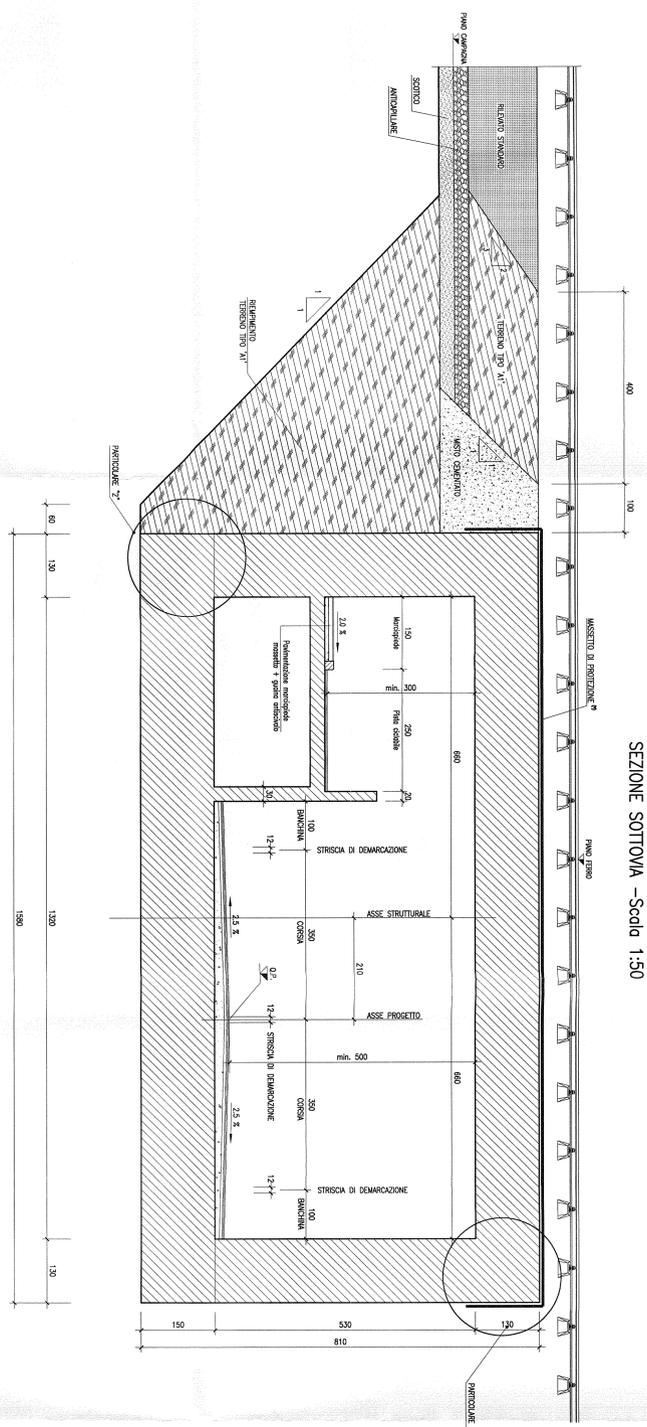


SEZIONE TIPO TRA MURI AD "U" - Scala 1:50

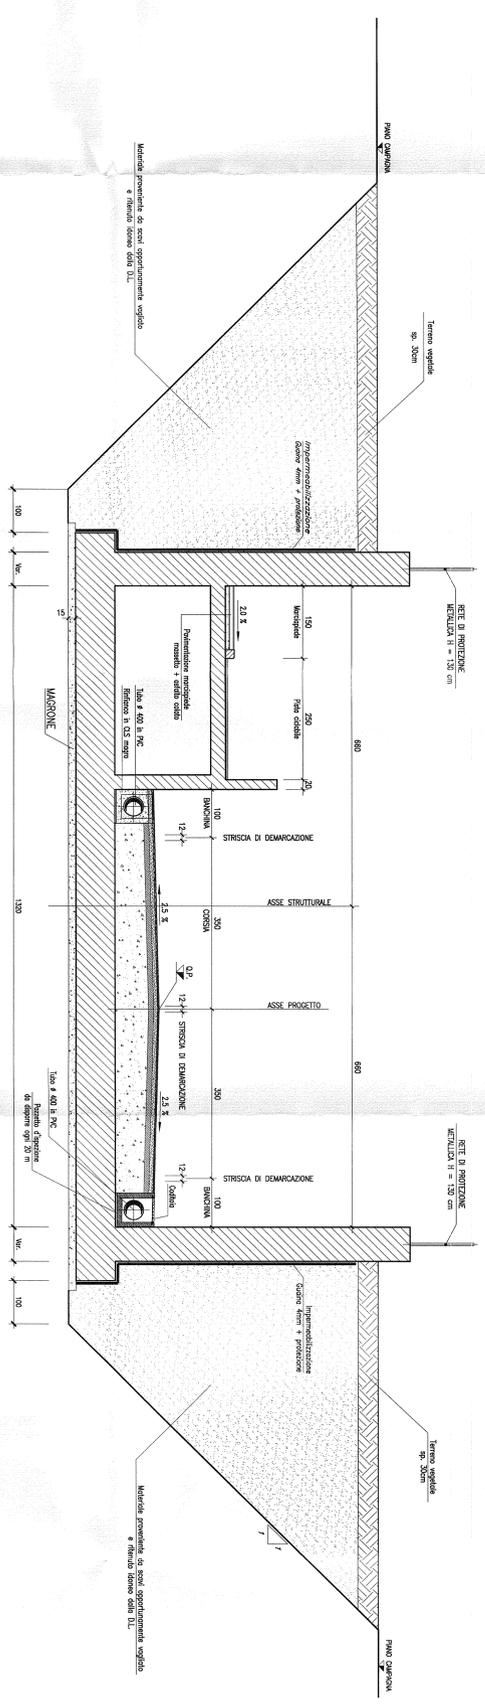


PARTICOLARE "1" - Scala 1:20

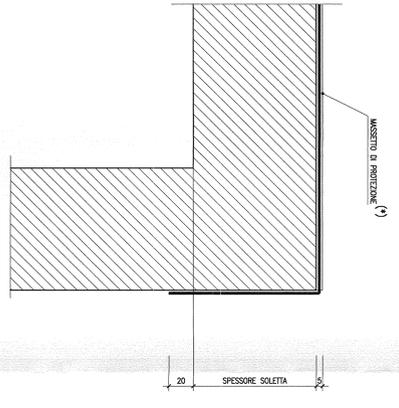


PARTICOLARE "2" - Scala 1:20

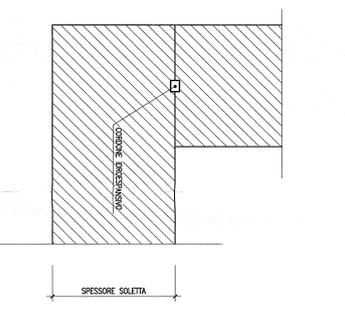


PARTICOLARE MARCIAPIEDE IN TRINCEA - Scala 1:20

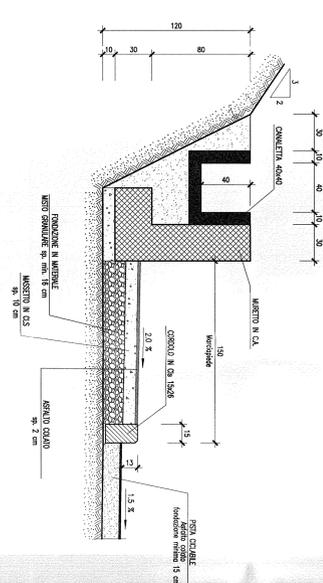

PARTICOLARE DELLA PAVIMENTAZIONE SOTTOVA - Scala 1:10

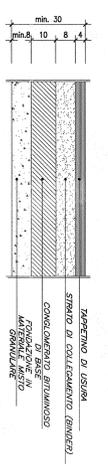

PARTICOLARE PARAPETTO - Scala 1:20

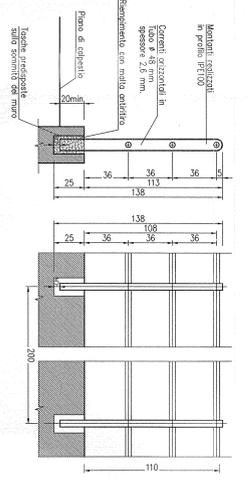

NOTE:

- PER LE ESPERienze ANTIRUMORE SI VEDANO GLI ELABORATI SPECIFICI.  
- LO SCHEMA IDRAULICO RAPPRESENTATIVO DELLA PLANIMETRIA IDRAULICA E SINTETIZZATO IN MANTOVI, VEDI UN ESEMPIO IN UNO DEI DETTAGLI IN ALTRA PAGINA.

(\*) MANTO IMPERMEABILIZZAZIONE SCATOLARE: COSTITUITO DA DUE GIUNTE BITUMINOSE PRELIMBARI (3mm) E 4mm (giunta superiore) DA APPLICARE SULLA SOLETTA E PROTETTO DA UN MASSETTO IN C.S. REL. 25 sp.=5cm

**COMITENTE:** **RFI** Gruppo Ferrovie dello Stato

**PROGETTAZIONE:** **ITALFERRA** Gruppo Ferrovie dello Stato

**INFRASTRUTTURE FERROVIE STRATEGICHE DEFINITE DALLA LEGGE OBIETTIVO N. 443/01**

**DIREZIONE TECNICA - CENTRO DI PRODUZIONE MILANO**

**PROGETTO DEFINITIVO PER APPALTO INTEGRATO**

**POTENZIAMENTO DELLA LINEA RHO-ARONA. TRATTA RHO-GALLARATE QUADRIPLICAMENTO RHO-PARABIAO E RACCORDO Y OPERE PRINCIPALI - SOTTOVIA E SOTTOPASSI SL25 - NUOVO SOTTOVIA VIA OLONA KM 6+308,73**

Particolari, dettagli e finiture

SCALA: **VARIE**

Rev.	Descrizione	Redatto	Data	Verificato	Data	Approvato	Data	Autografo/ Data
A	Emissione definitiva							

COMPRESA LOTTO PRABE ENTE TIPO DOC. OPERA/OPERATIVA PROGR. REV. **MDU1 12 D 26 BZ SL25/00 001 A**

FILE: MDU12526BZ-SL2500001.DWG