PLANIMETRIA
SCALA 1/5000

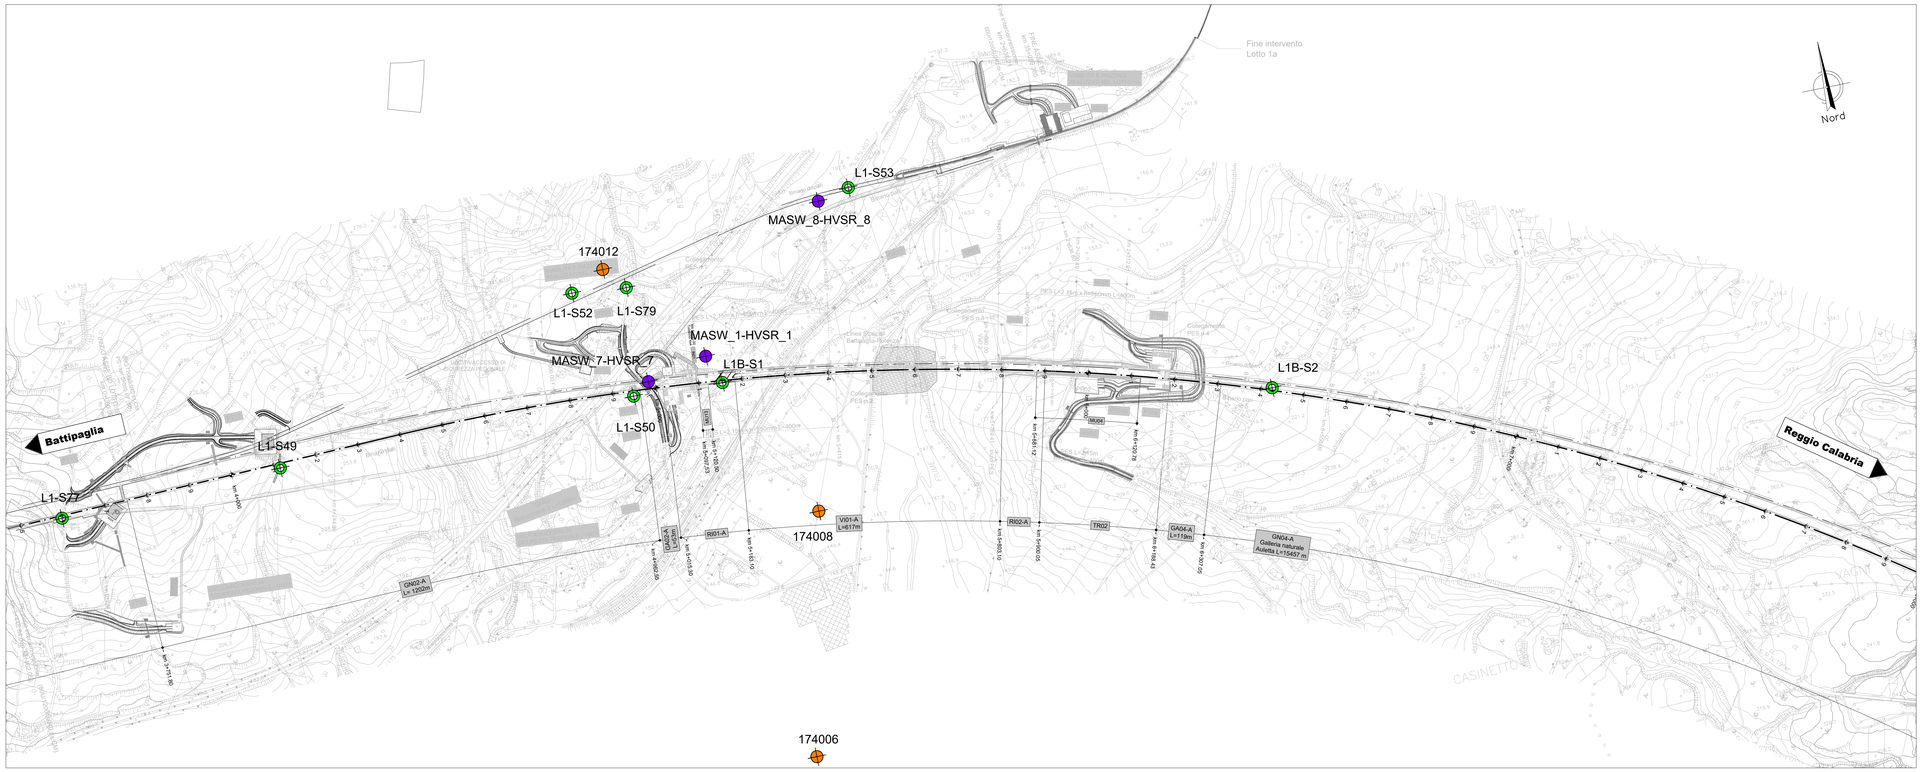

PIANTA CHIAVE

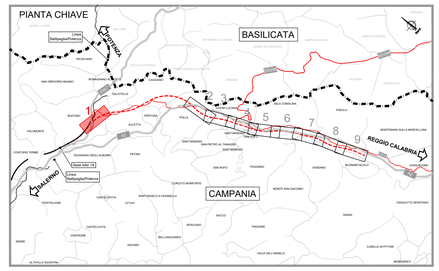

LEGENDA UNITA' GEOTECNICHE			LEGENDA UNITA' GEOLOGICHE		
			DEPOSITI IN FORMAZIONE / COMPLETAMENTE FORMATI NON DISTINTI IN BASE AL BACINO DI PERTINENZA		
DEP		Depositi grossolani, coltri detritiche incoerenti	b		Depositi alluvionali attuali
			bn		Depositi alluvionali terrazzati
			DEPOSITI PLIO-QUATERNARI DISTINTI IN BASE AL BACINO DI PERTINENZA		
RGC		Ghiaie e sabbie limose	RGC		Ghiaie di Cerreto
BTL-PLMa		Depositi prevalentemente ghiaioso-sabbiosi	BTL_{PLM}		Sintemi di Palomonte e Bottiglieri
AUL		Argille, argille marnose ed argilliti marnose alternate ad arenarie quarzose	AUL		Sintema di Auletta
PAD_{a2}		Argille e limi sabbiosi passante a sabbie limose	PAD_{a2}		Sintema della Certosa di Padula
PAD_b		Depositi prevalentemente ghiaioso-sabbiosi	PAD_b		
BUO_{a2}		Argille sabbie limose	BUO_{a2}		Sintema di Buonabitacolo
BUO_b		Depositi prevalentemente ghiaioso-sabbiosi	BUO_b		
			GRUPPO DELLE ARGILLE VARIEGATE		
ALV		Argille, argille siltose marnose e marne argillose	ALV		Argille Varicolori Superiori
FMS		Argille limose marnose e calcari marnosi	FMS		Formazione di Monte S. Arcangelo
AVF		Argille, argille siltose, marnose e limo-sabbiose	AVF		Argille Varicolori Inferiori

LEGENDA INDAGINI

CAMPAGNA ITALFERR - 2021 e 2022/2023

- L1B-Sxx — Sondaggio
- L1B-CPTU_xx — CPTU
- L1B-DMT_xx — DMT
- L1B-DPSH_xx — DPSH
- MASW_x-HVSR_x — MASW - HVSR
- XXXXXX — ISPRA
- Lx
- Linee sismiche a rifrazione (SRT)

CAMPAGNE PREGRESSE

- Sx — Sondaggio eseguito da ANAS (2012)
- S11 — Sondaggio eseguito da ANAS (2011)

LEGENDA SIMBOLI ED ELEMENTI NEL PROFILO

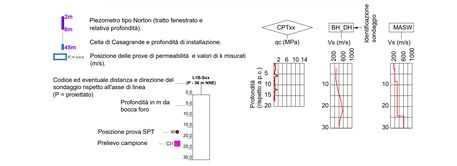

PROFILO
ASSE BINARIO PARI
SCALA H=1/5000
V=1/500

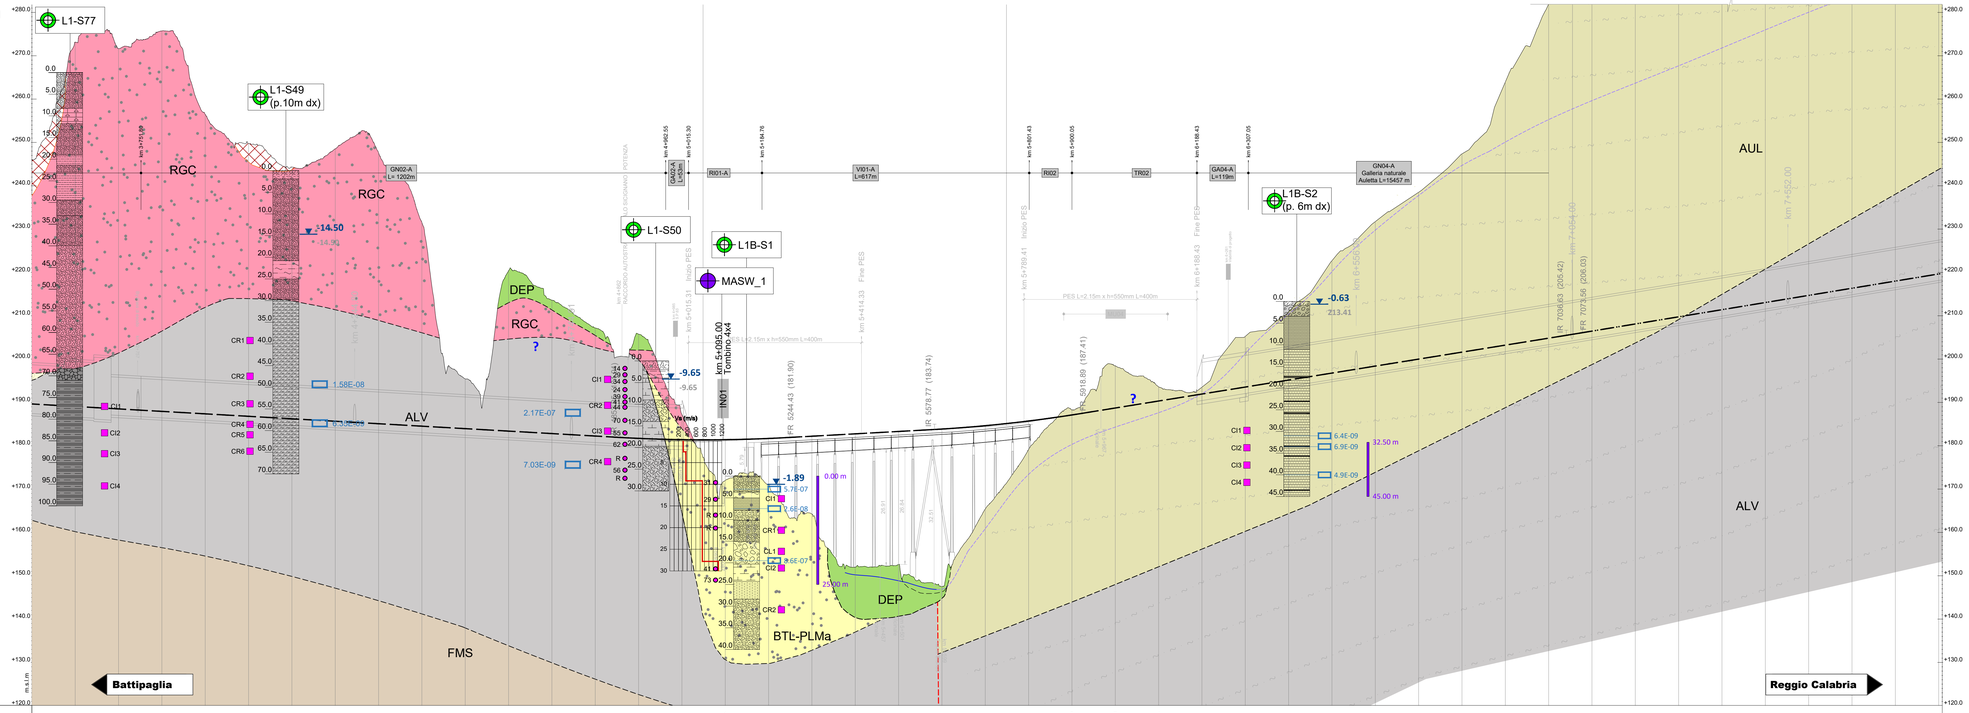

Quota rif.: 120.00

No. SEZIONI	1 2 3 4
DISTANZE PROGRESSIVE	3600.000 … 7900.000
DISTANZE PARZIALI	100.000 …
QUOTE TERRENO	273.170 … 344.467
QUOTE PROGETTO	188.075 … 219.651
ETTOMETRICHE	
AND. PLAN.	L=920.88; R=5500.00 L=4373.95
SOPRAELEVAZIONI (Destro / Sinistro)	115

COMMITTENTE:
RFI RETE FERROVIARIA ITALIANA
GRUPPO FERROVIE DELLO STATO ITALIANE

PROGETTAZIONE:
ITALFERR
GRUPPO FERROVIE DELLO STATO ITALIANE

U.O. OPERE GEOTECNICHE

PROGETTO DI FATTIBILITA' TECNICA ED ECONOMICA

LINEA SALERNO – REGGIO CALABRIA
NUOVA LINEA AV SALERNO – REGGIO CALABRIA
LOTTO 1 BATTIPAGLIA – PRAIA
LOTTO 1B ROMAGNANO – BUONABITACOLO

Planoprofilo geotecnico
Tav. 1 di 9

SCALA: 1:5000/500

COMMESSA	LOTTO	FASE	ENTE	TIPO DOC.	OPERA/DISCIPLINA	PROGR.	REV.
RC2A	B1	R	11	L5	GE0006	001	B

Rev.	Descrizione	Redatto	Data	Verificato	Data	Approvato	Data	Autorizzato Data
A	EMISSIONE ESECUTIVA	G.Calcagni	Dic - 2021	L.Sannino / S.Iovenitti	Dic - 2021	I.D'Amore	Dic - 2021	L. Berardi Lug - 2023
B	EMISSIONE ESECUTIVA	M.Pescara	Lug - 2023	P.Conte-G.Scaravelli	Lug - 2023	I.D'Amore	Lug - 2023	

File: RC2A.B.1.R.11.L5.GE.00.0.6.001.B — n. Elab.: