




PAL1
Pianta consolidamenti
Scala 1:100

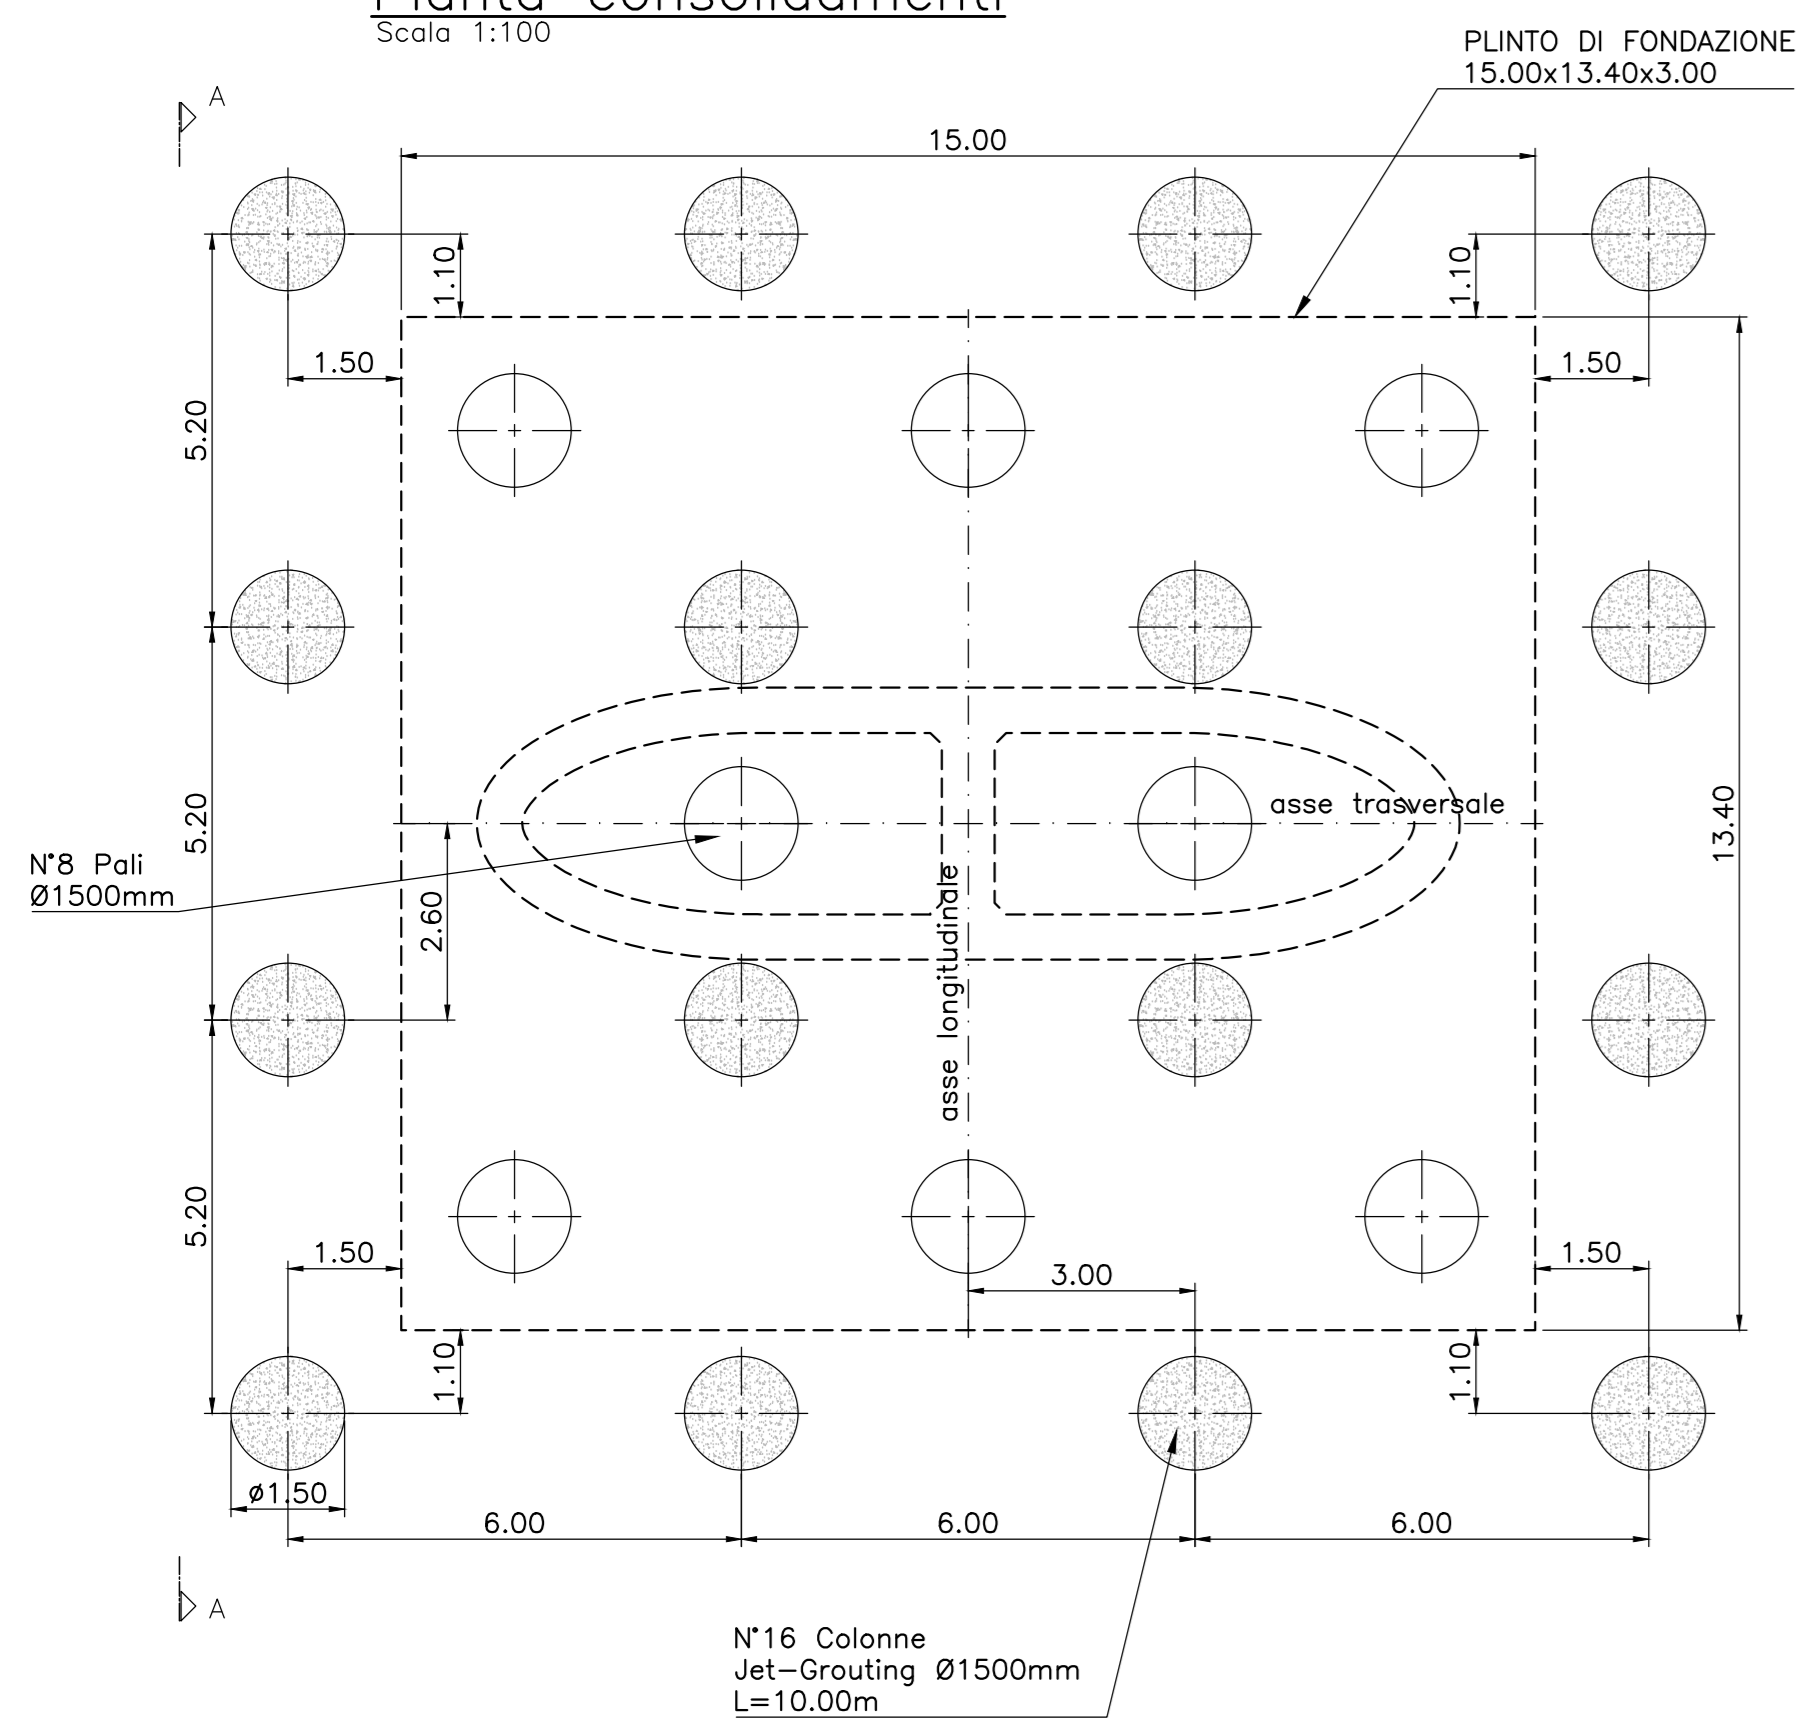


Sezione "A"
Scala 1:100

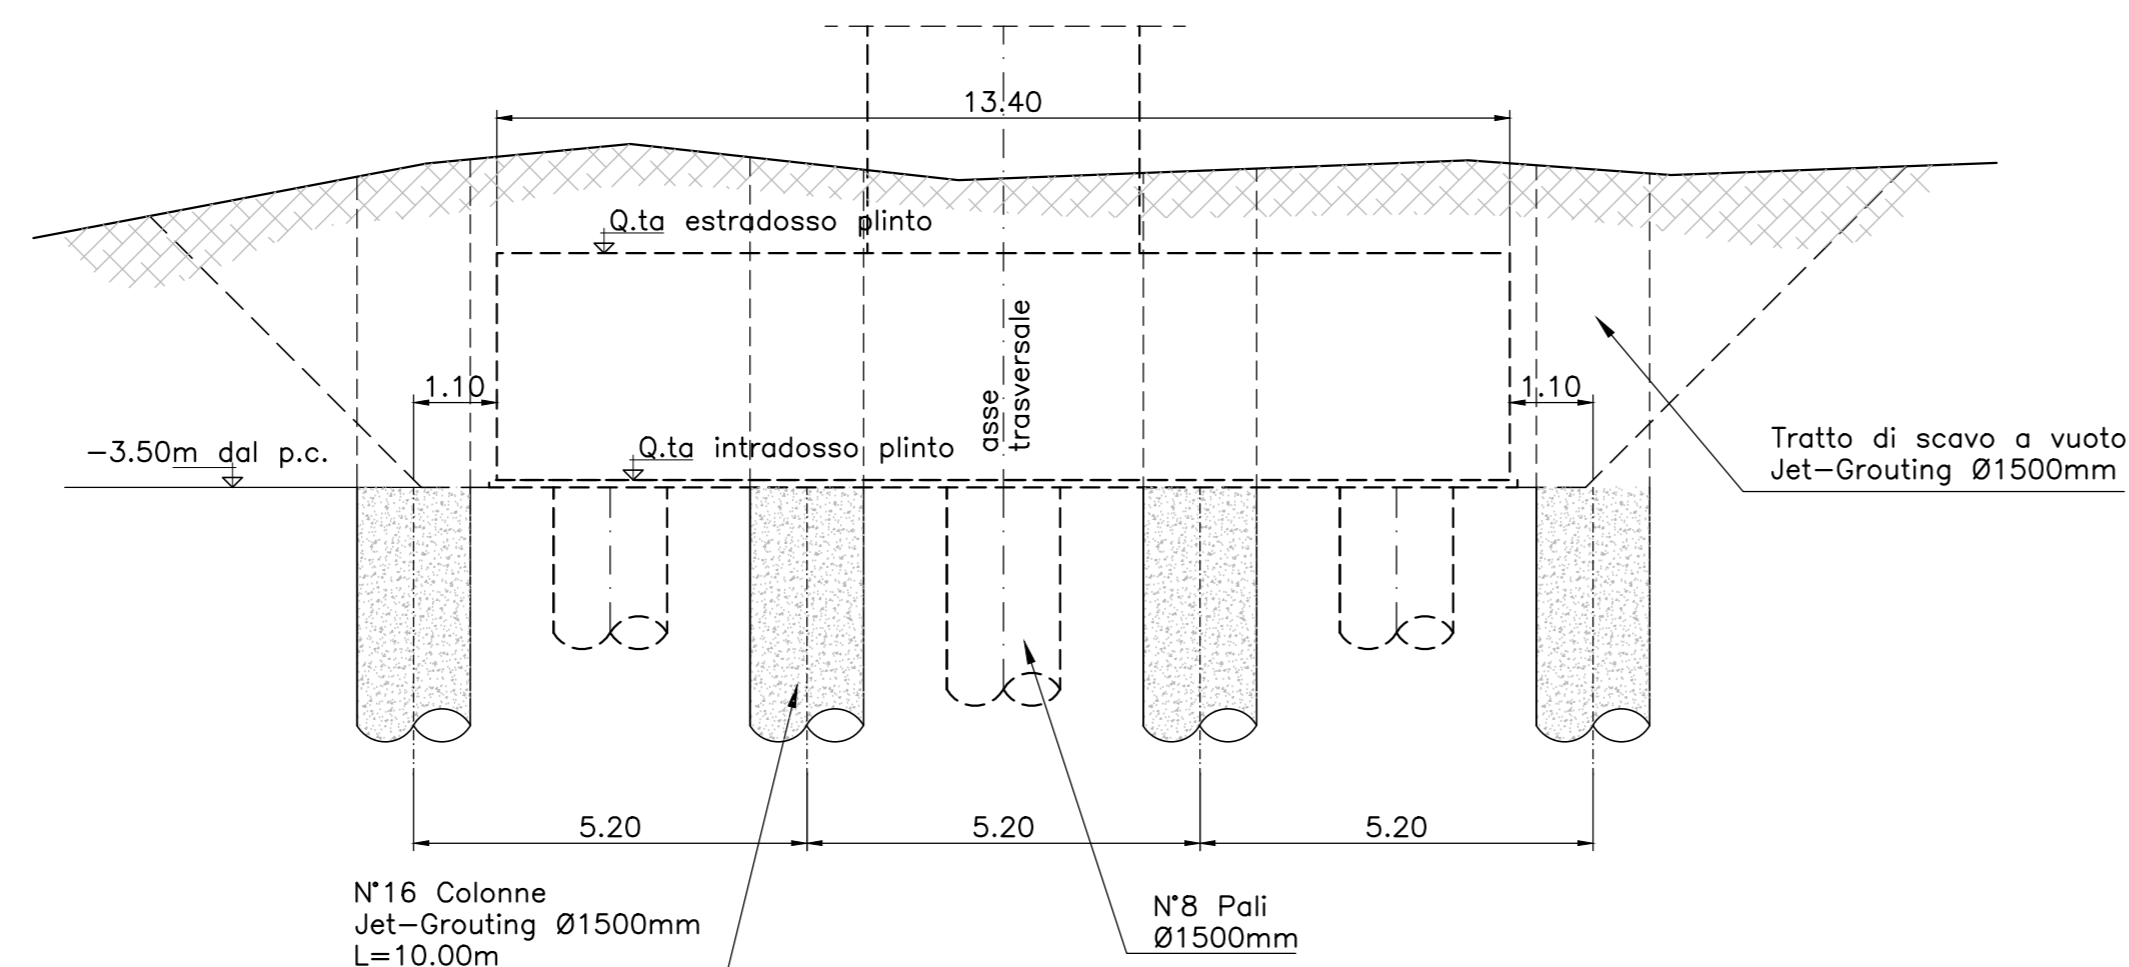


PZDB1
Pianta consolidamenti
Scala 1:100

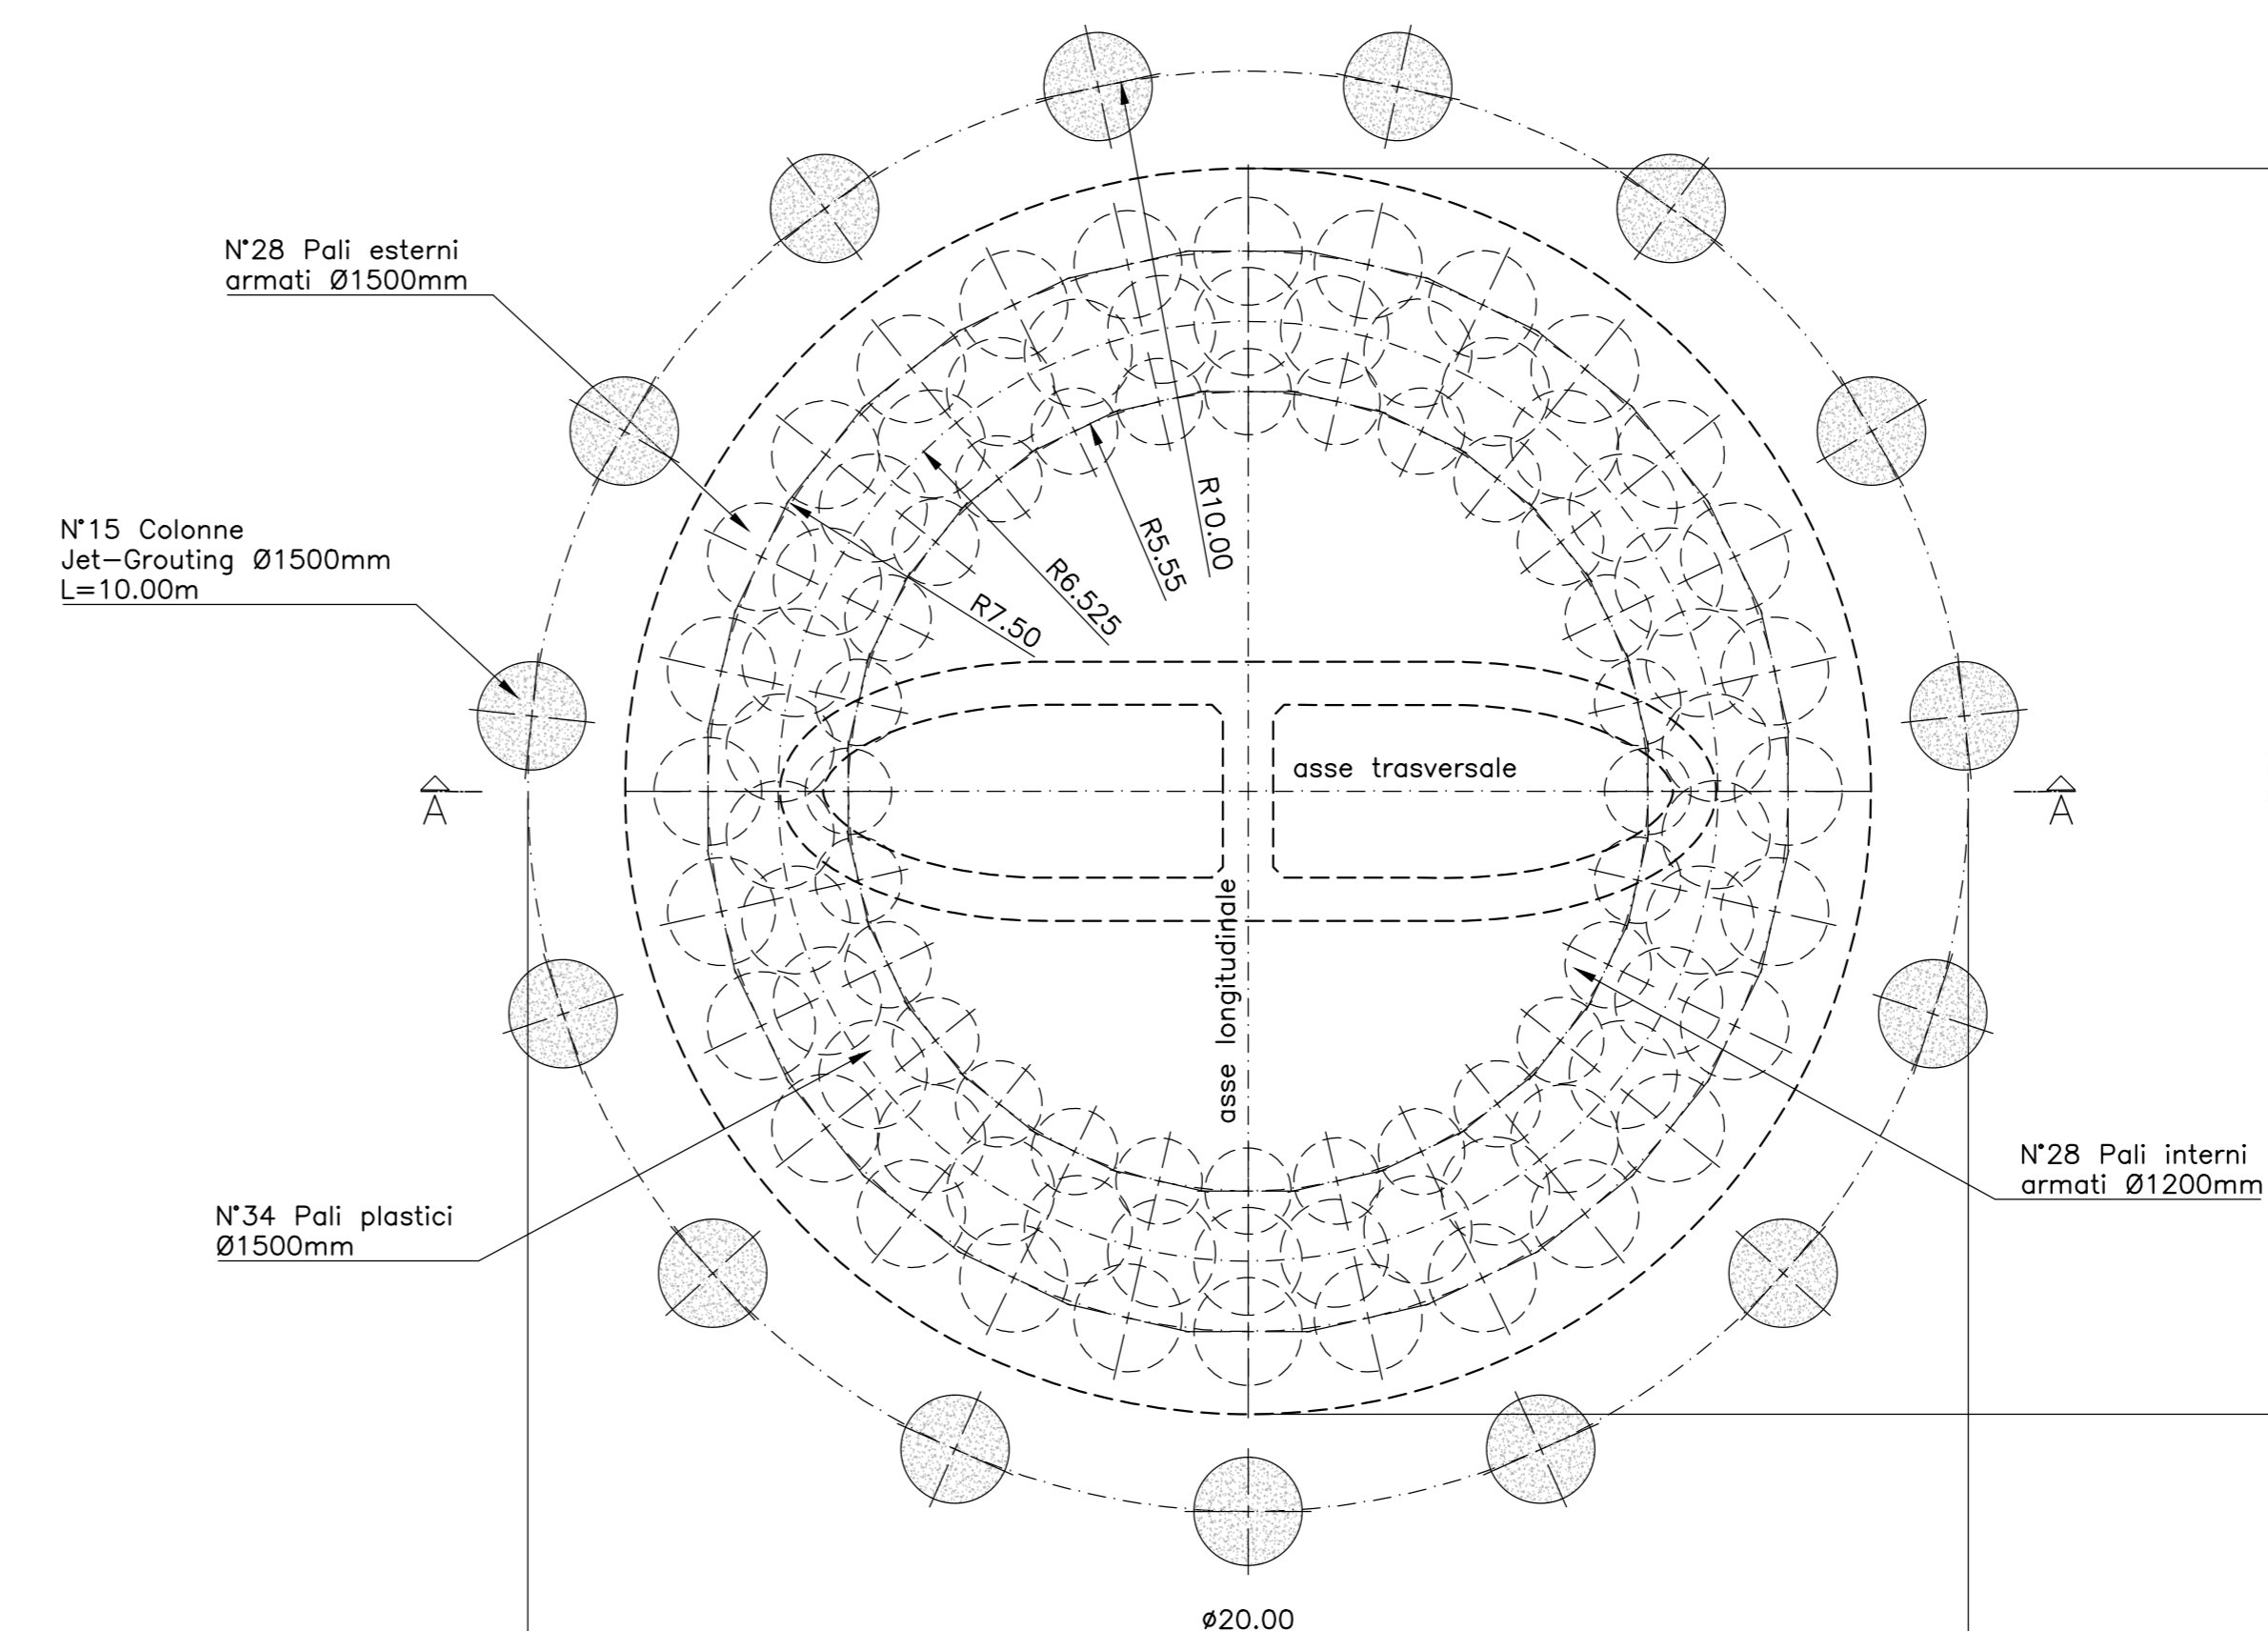


Sezione "A"
Scala 1:100

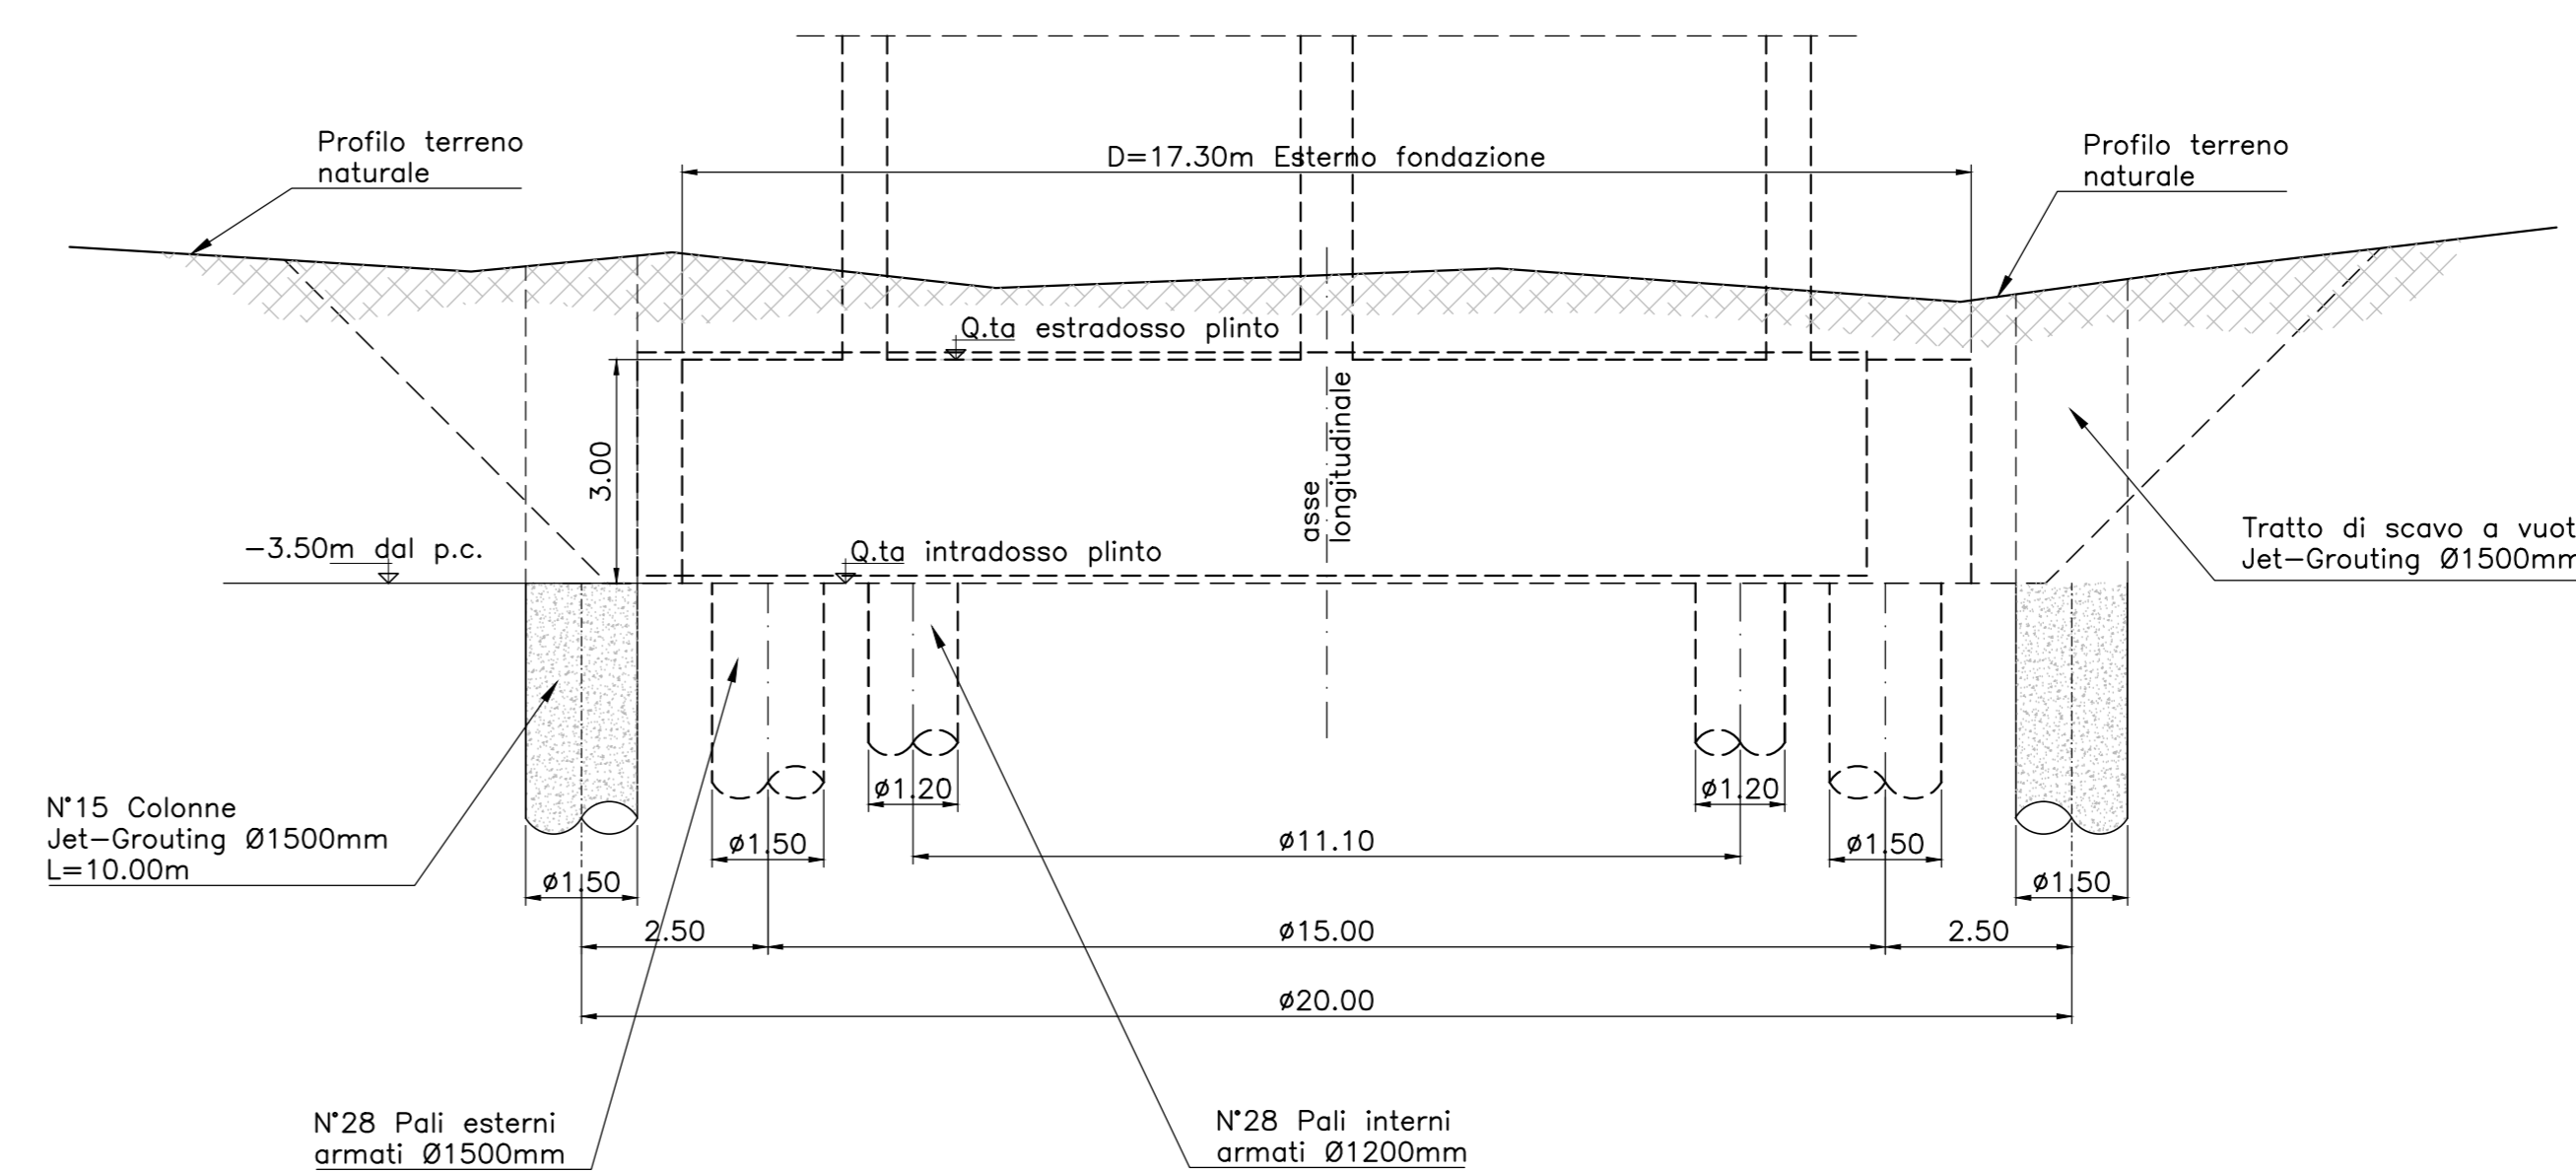


PAL2
Pianta consolidamenti
Scala 1:100

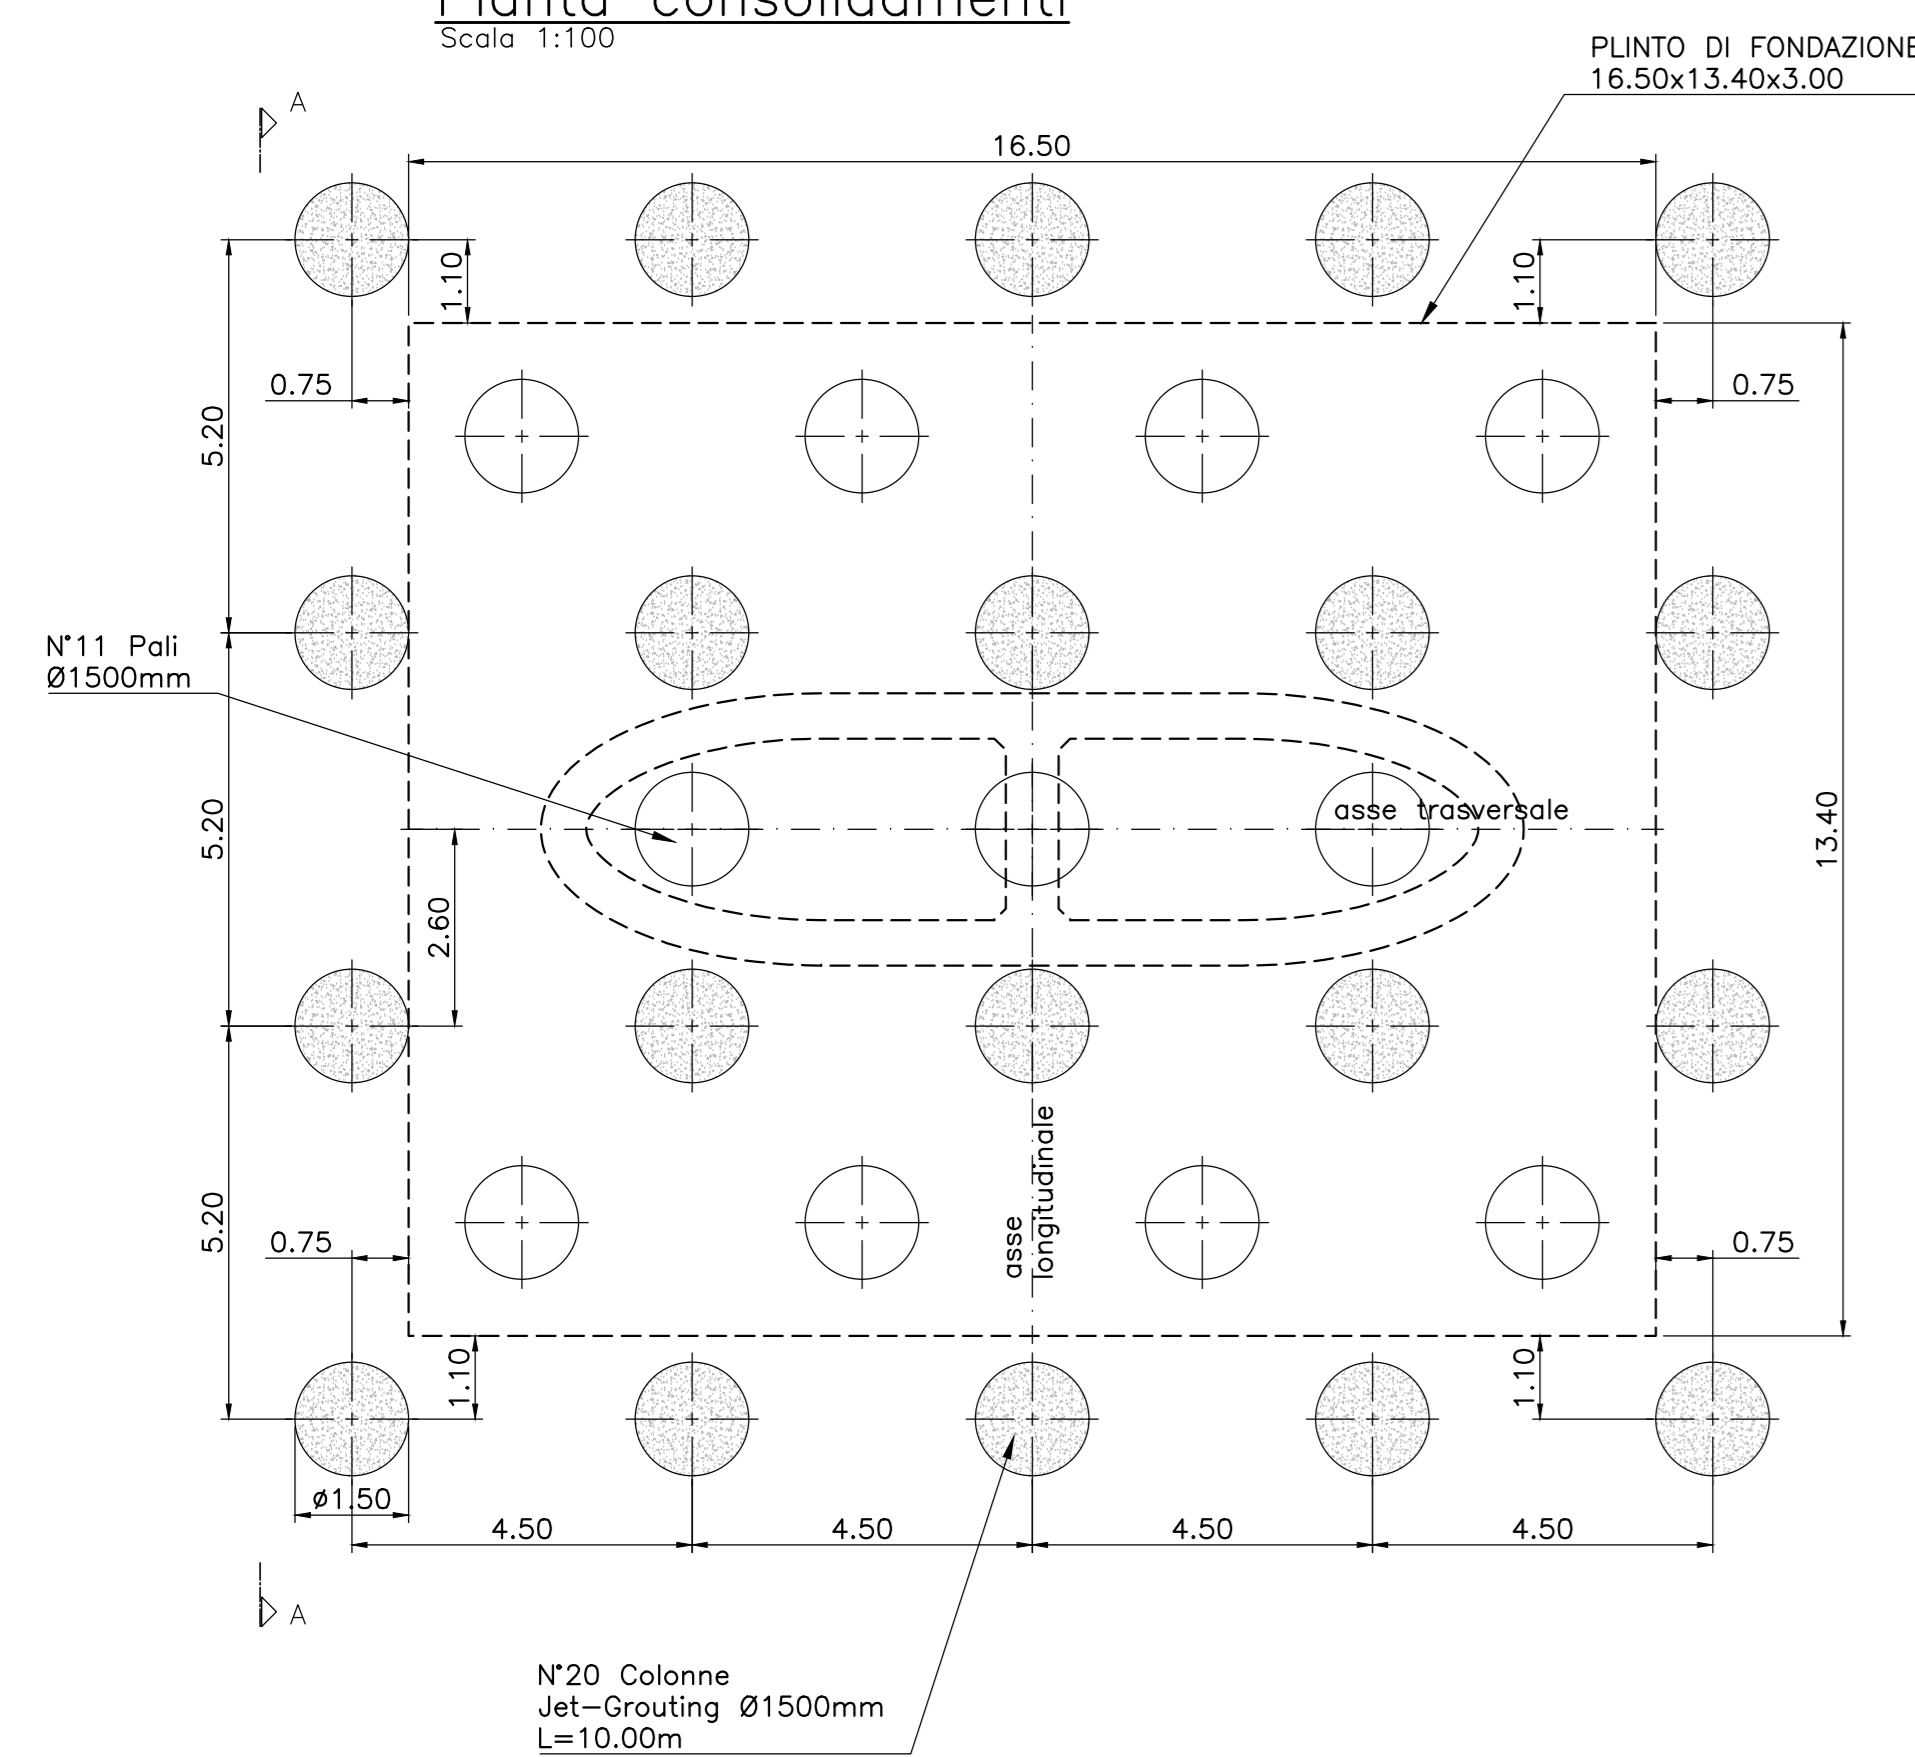


Sezione "A"
Scala 1:100

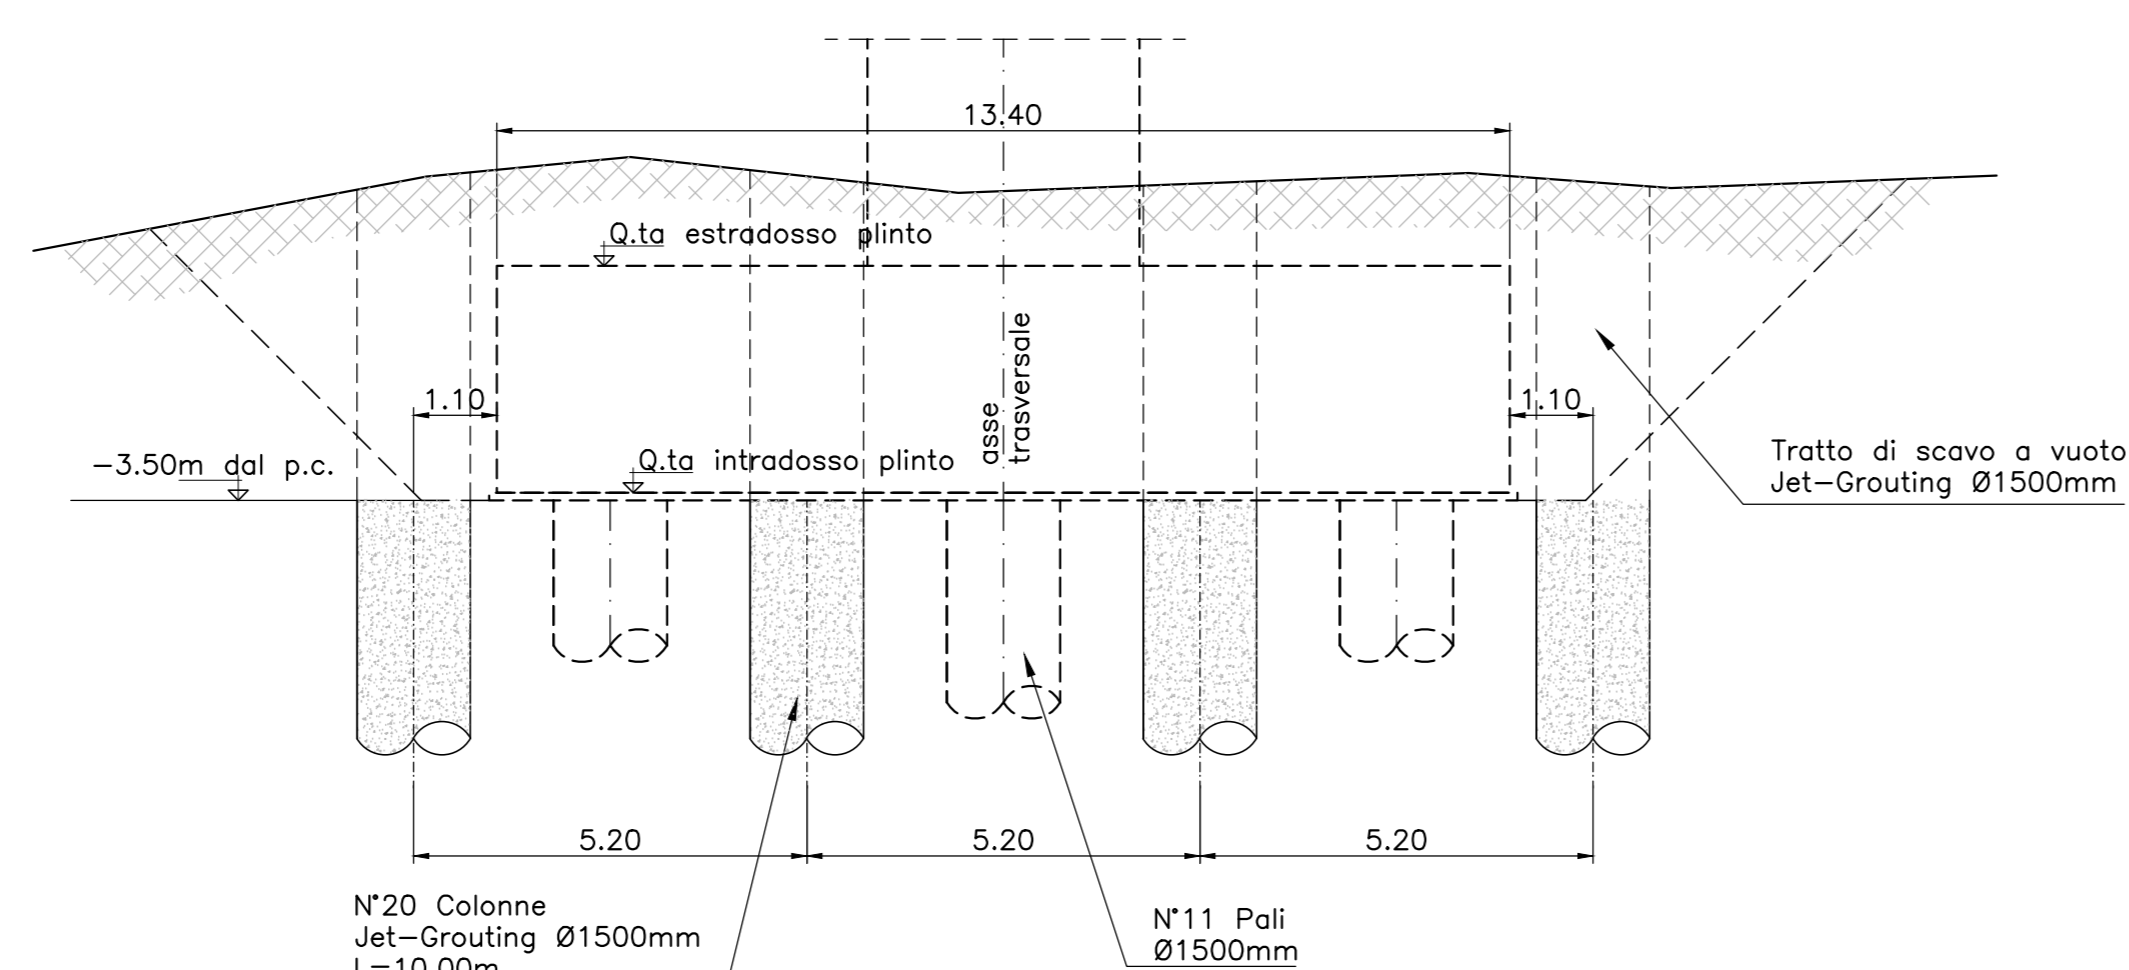


PZSB1
Pianta consolidamenti
Scala 1:100

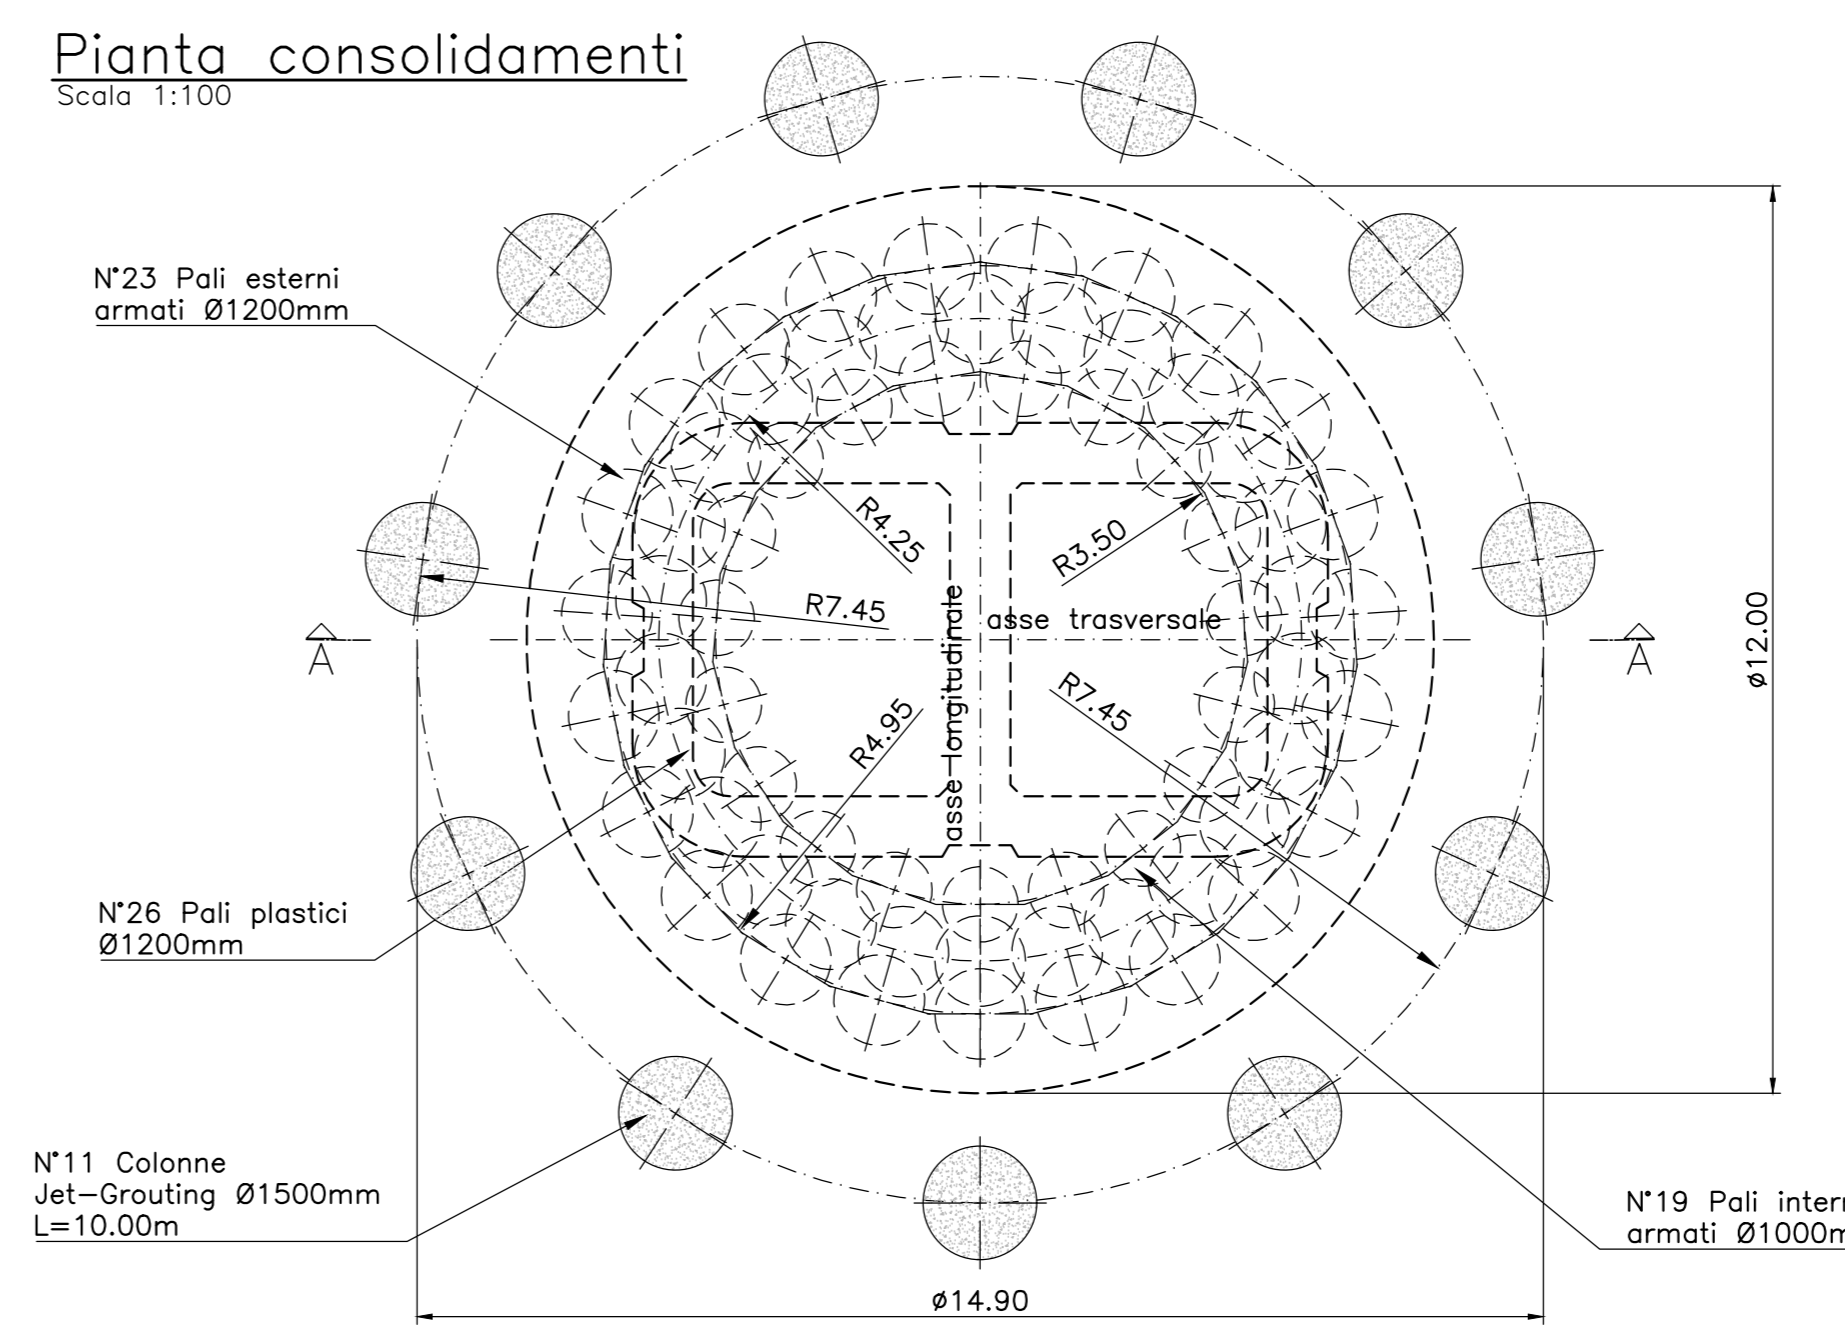


Sezione "A"
Scala 1:100

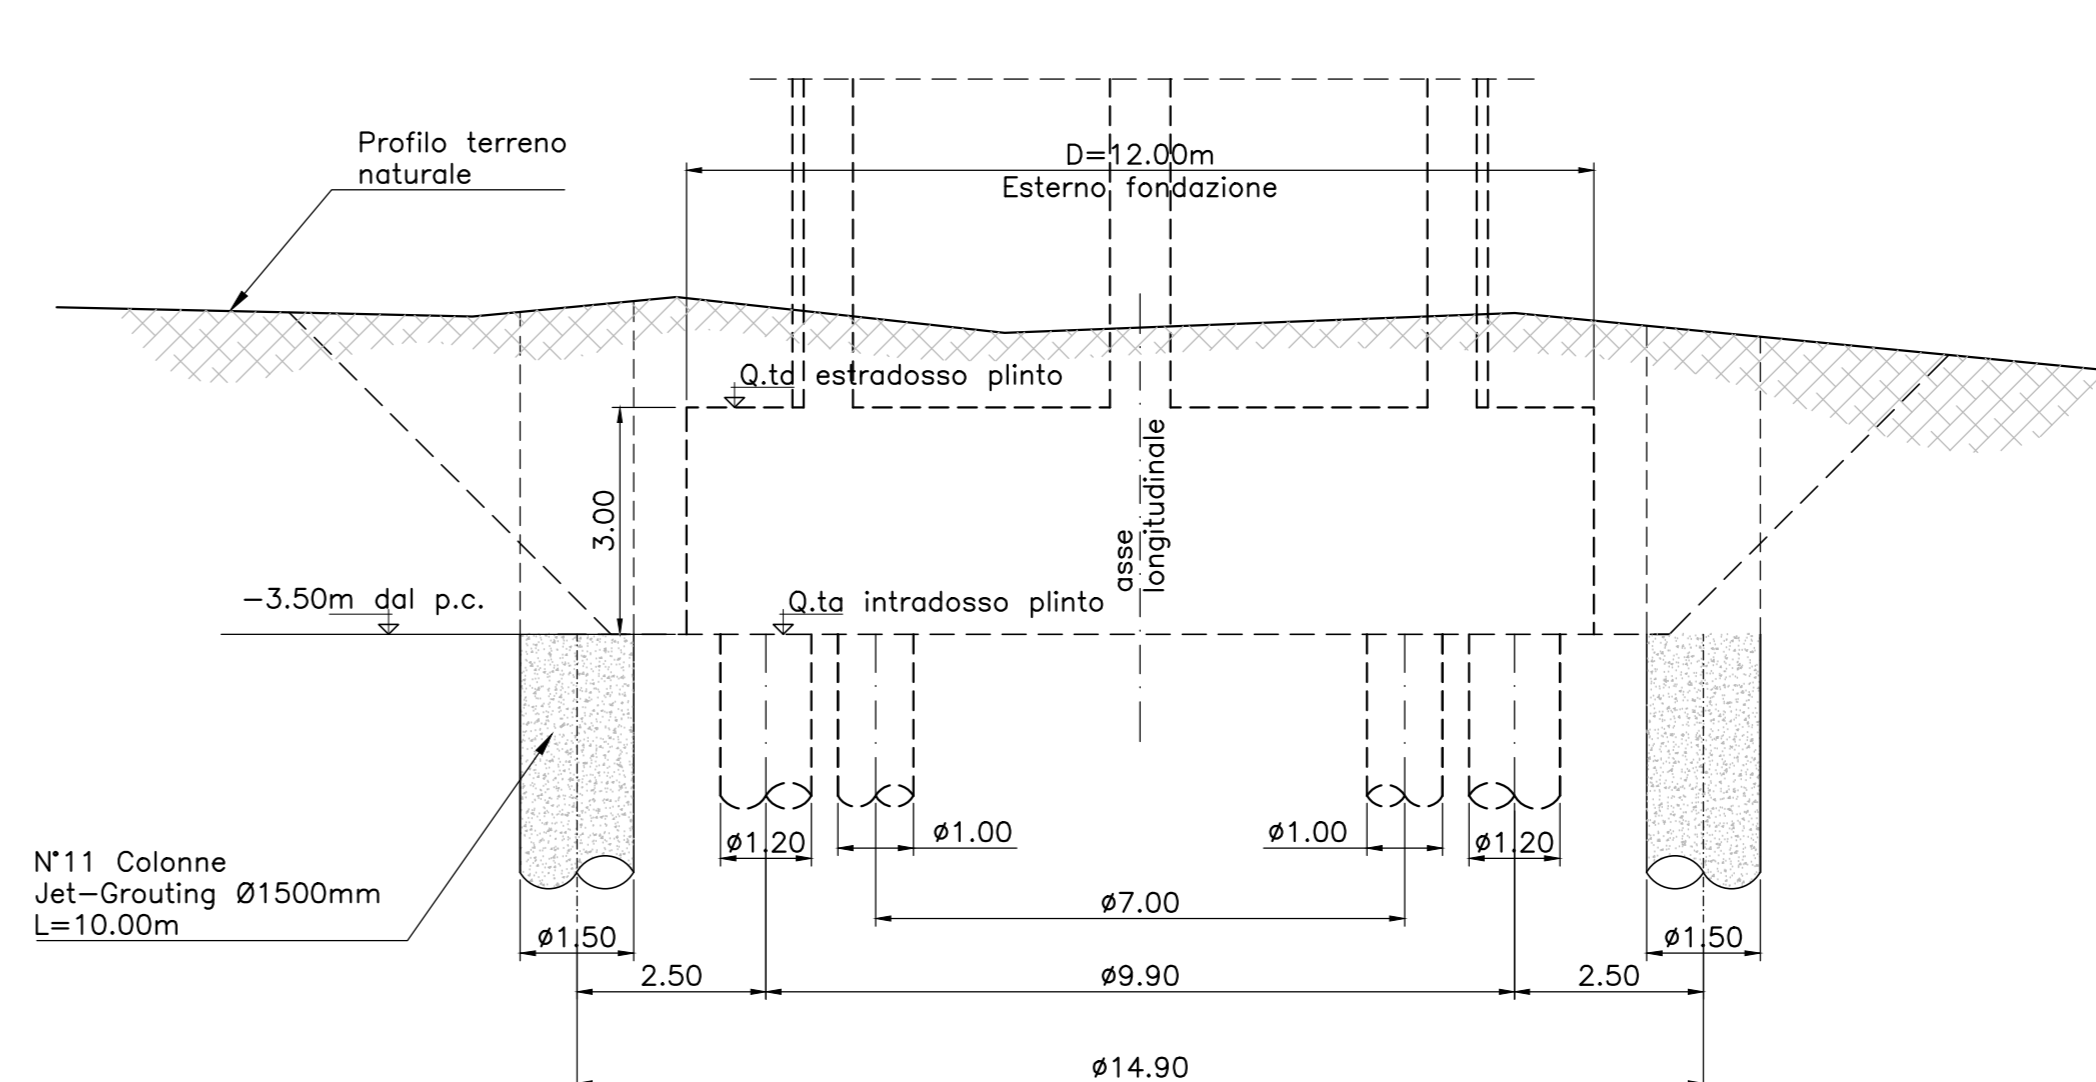

PAL3
Pianta consolidamenti
Scala 1:100

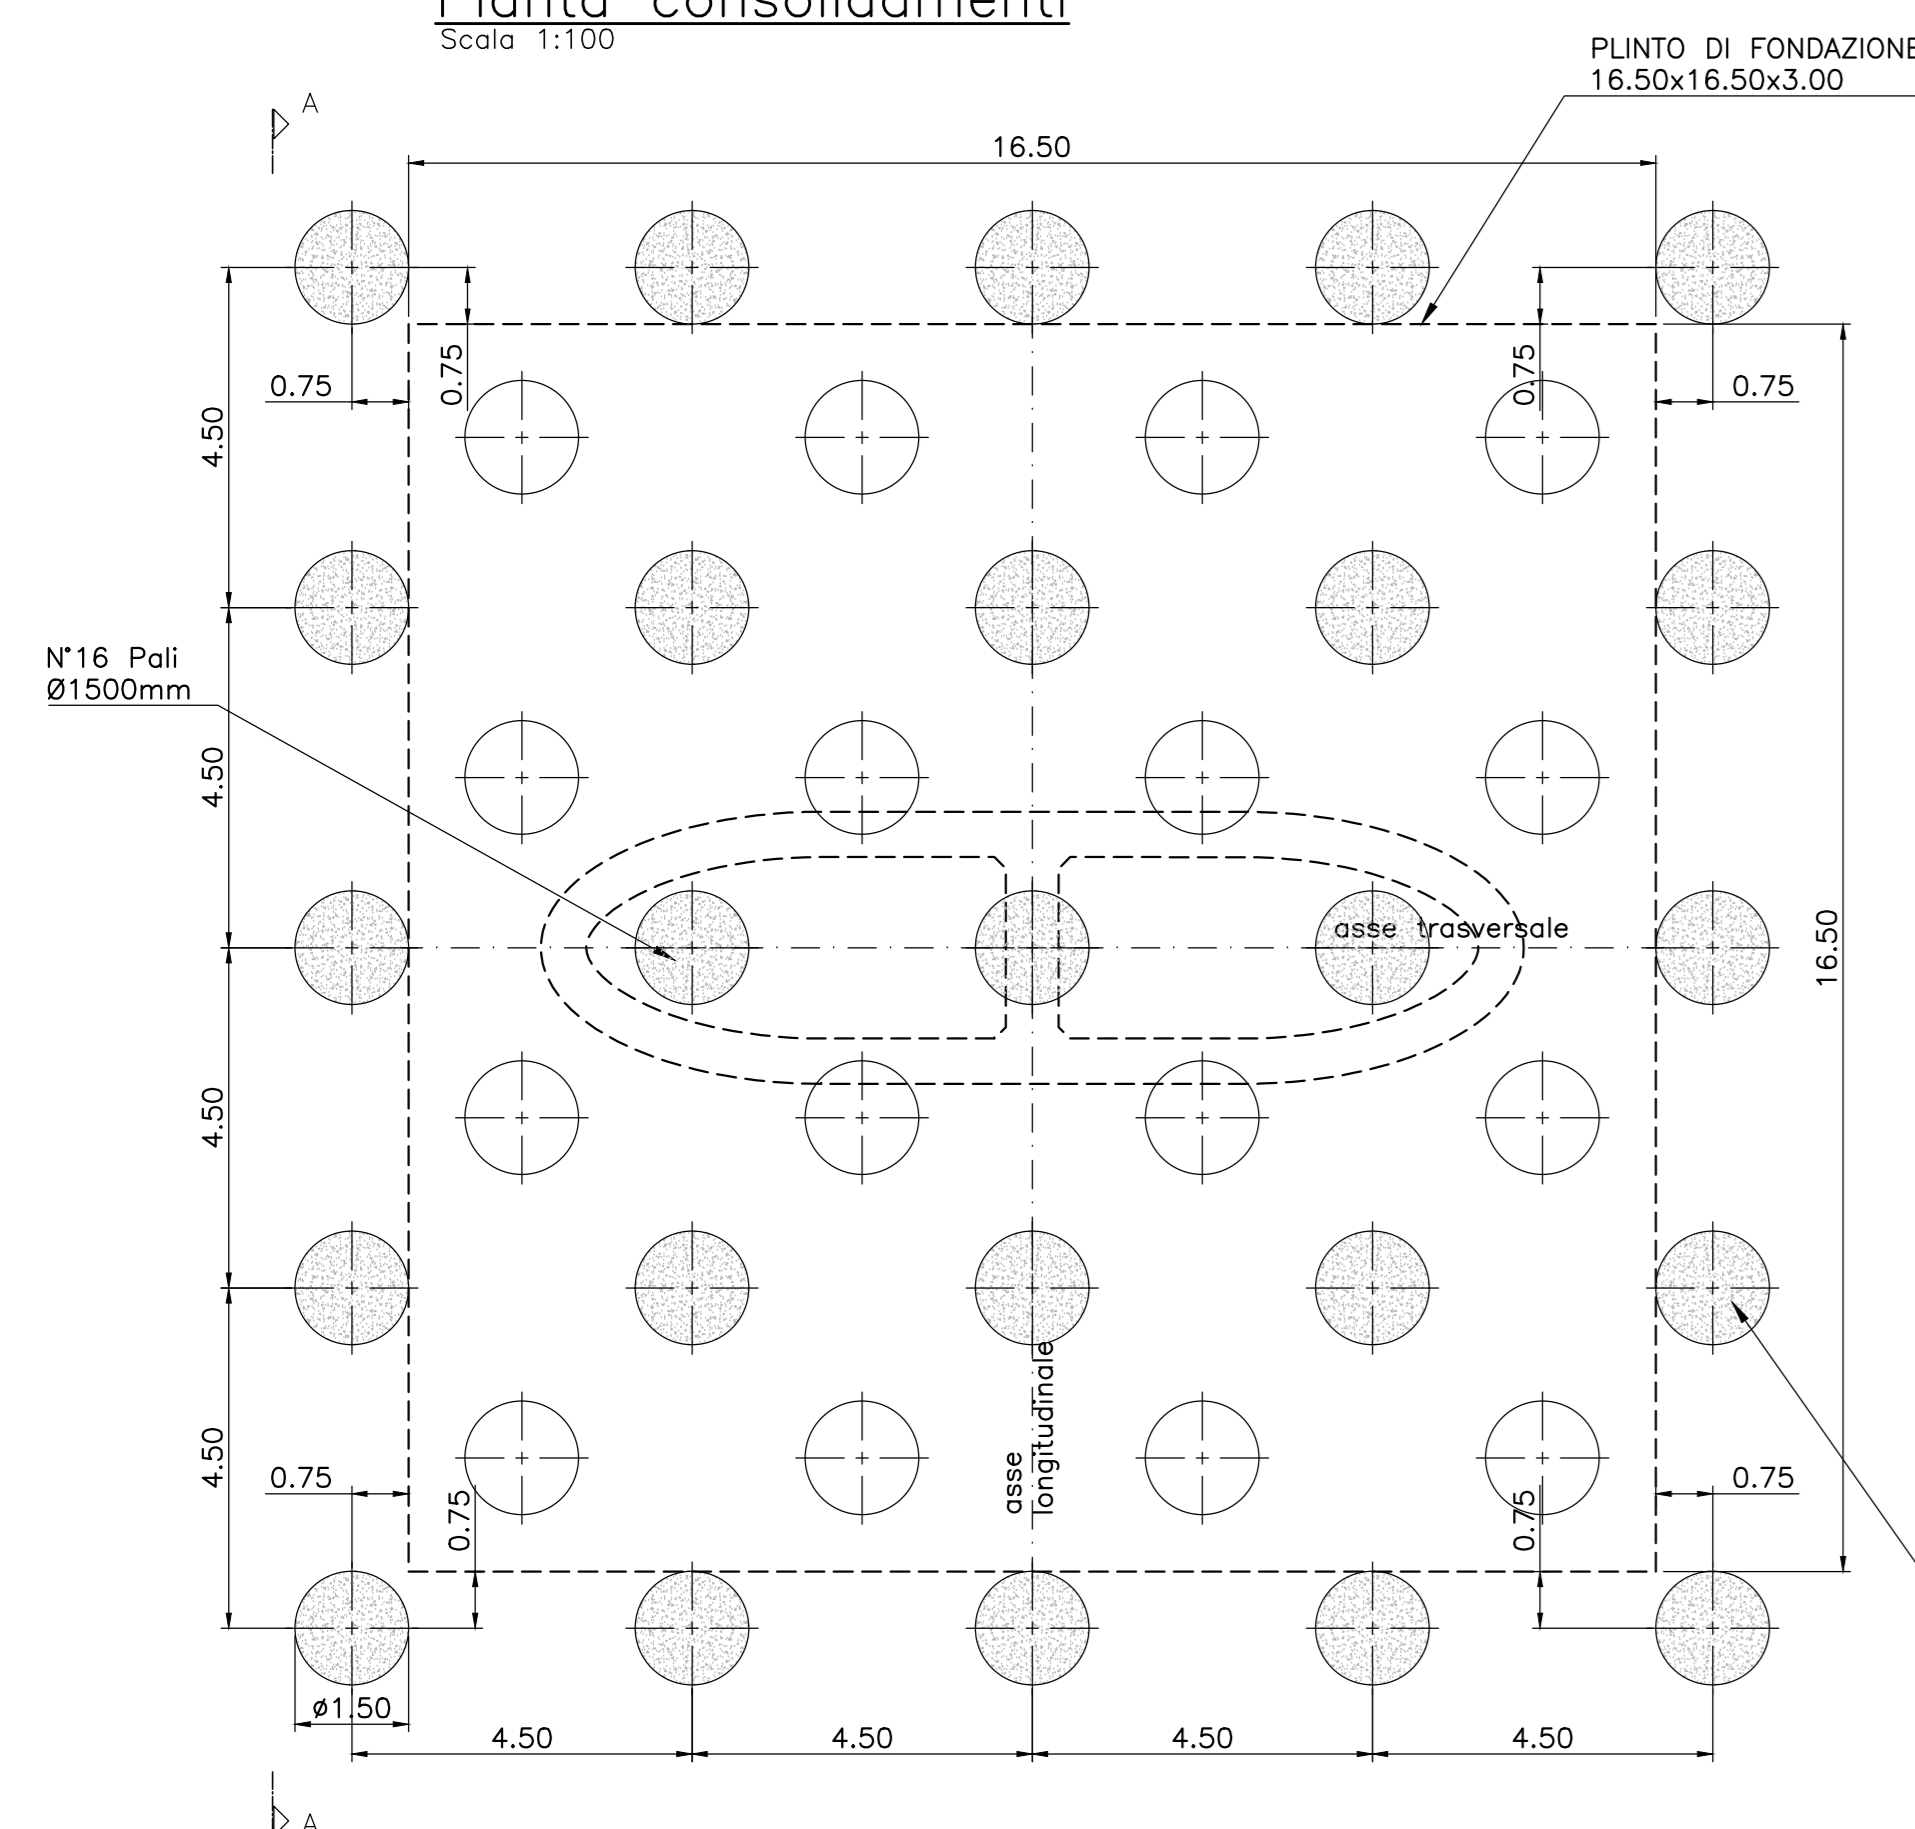

Sezione "A"
Scala 1:100

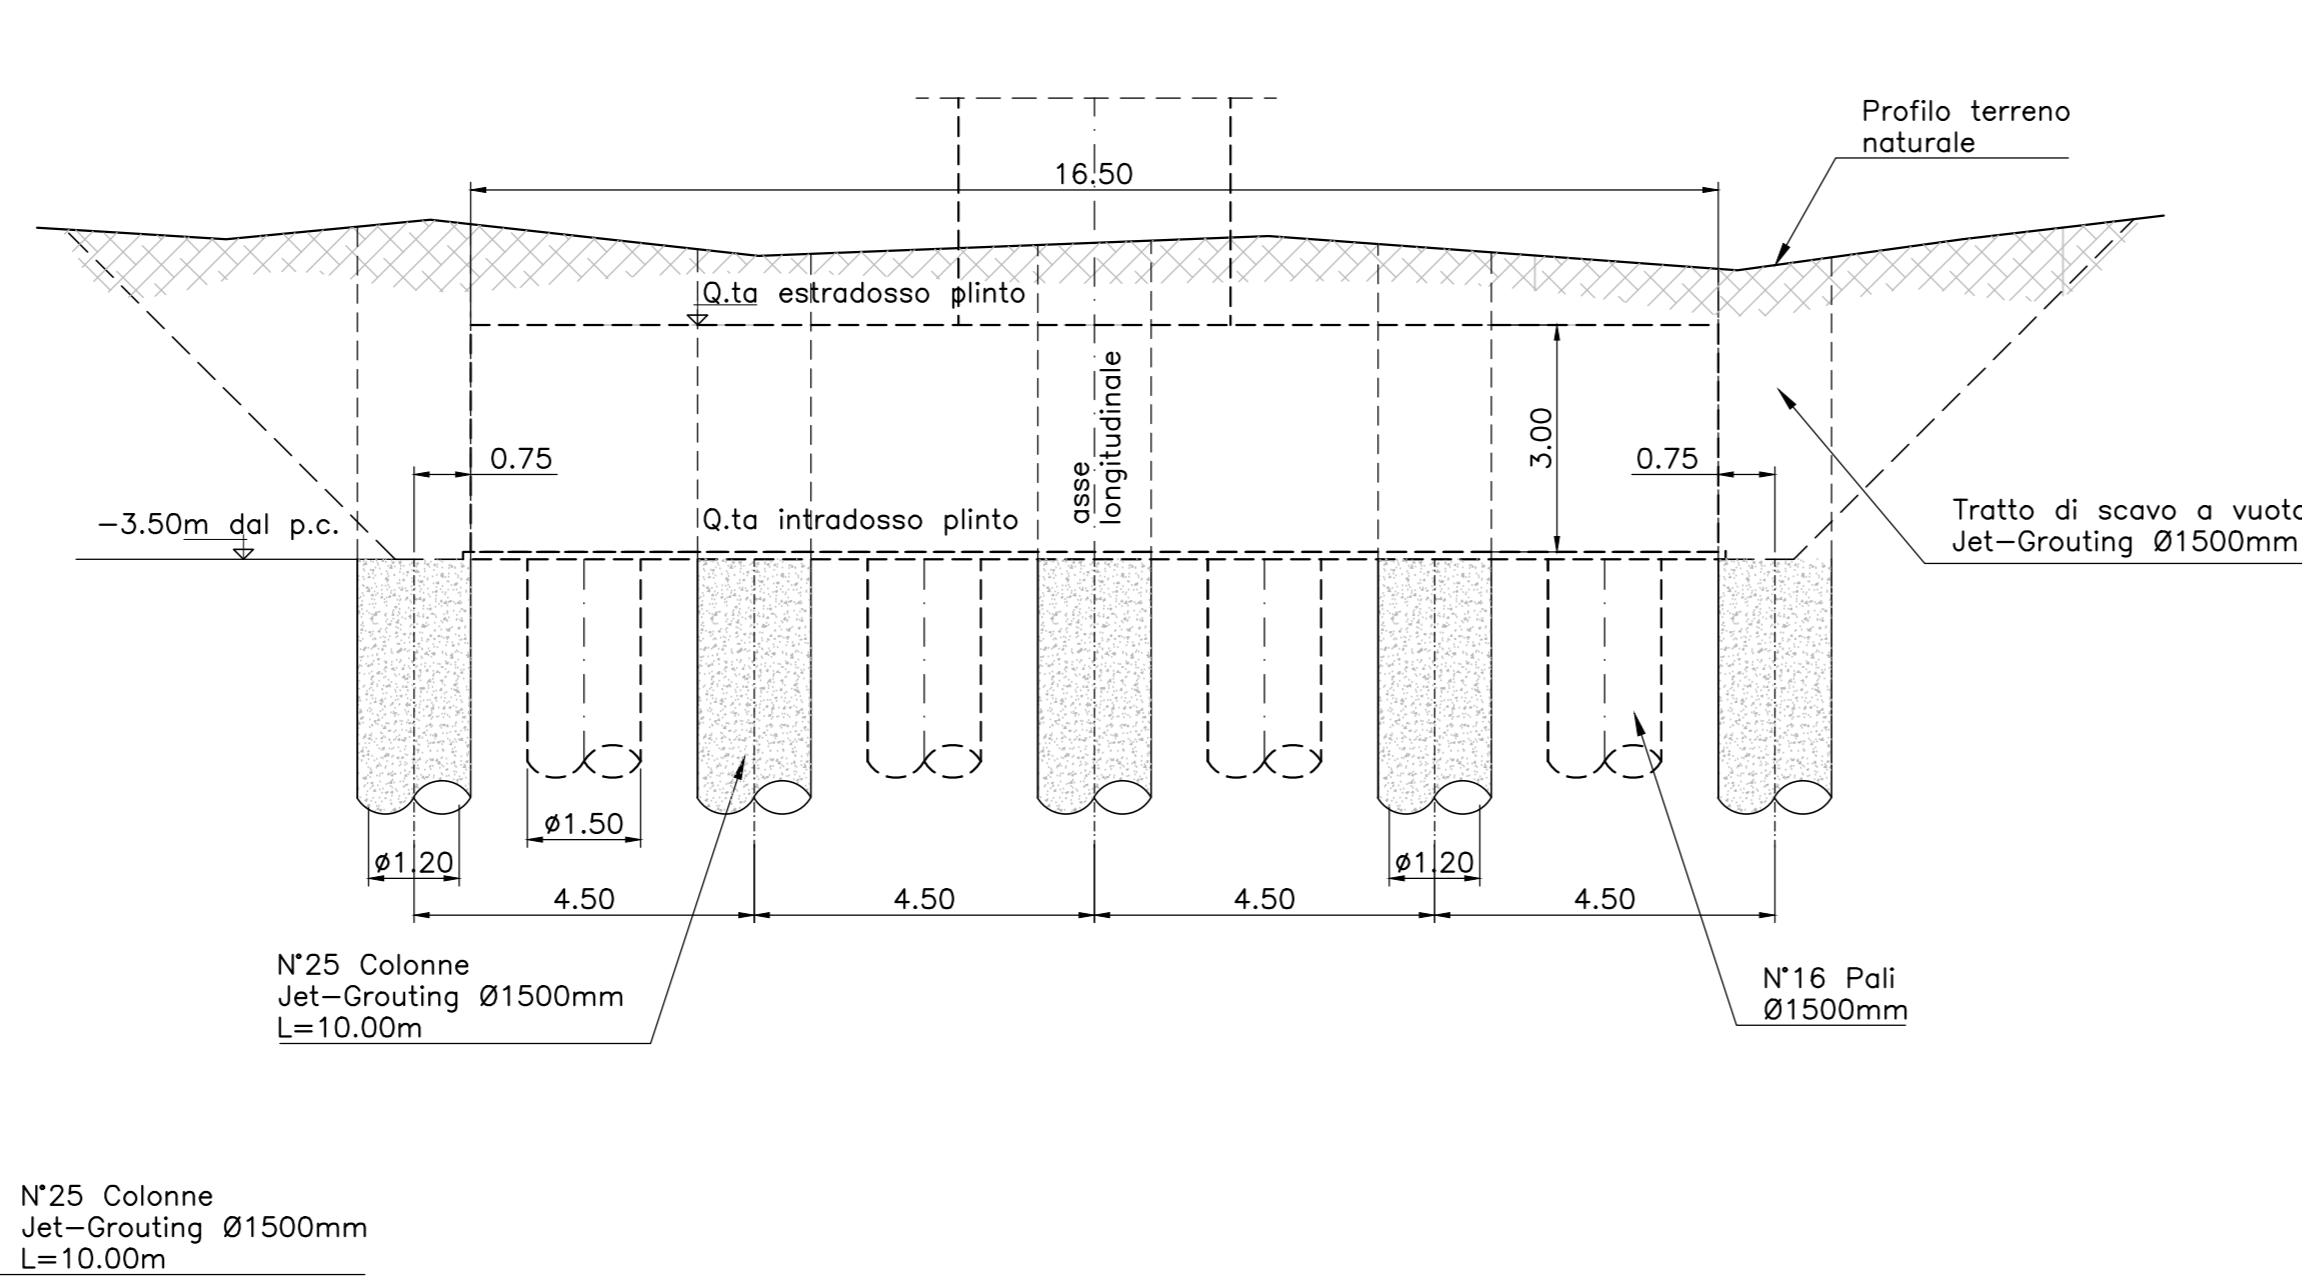

COMMITTENTE: 
 PROGETTAZIONE: 

U.O. OPERE GEOTECNICHE
PROGETTO DI FATTIBILITA' TECNICA ED ECONOMICA
LINEA SALERNO - REGGIO CALABRIA
NUOVA LINEA AV SALERNO - REGGIO CALABRIA
LOTTO 1 BATTIPAGLIA-PRAIÀ
LOTTO 1B ROMAGNANO - BUONABITACOLO
VIADOTTI FERROVIARI
INTERVENTI TIPOLOGICI
DI CONSOLIDAMENTO DEL TERRENO DI FONDAZIONE

SCALA: 1:100

Rev.	Descrizione	Redatto	Data	Verificato	Data	Approvato	Data	Autorizzato Data
A	EMISSIONE ESECUTIVA		Luglio 2023		Luglio 2023		Luglio 2023	Luglio 2023

RC2AB1R1PAVI0003003A.DWG n. Elab.: