




SEZIONE TIPO PIAZZALI  
PARATIA (Tipo 1) H<7.5m  
SCALA 1:50

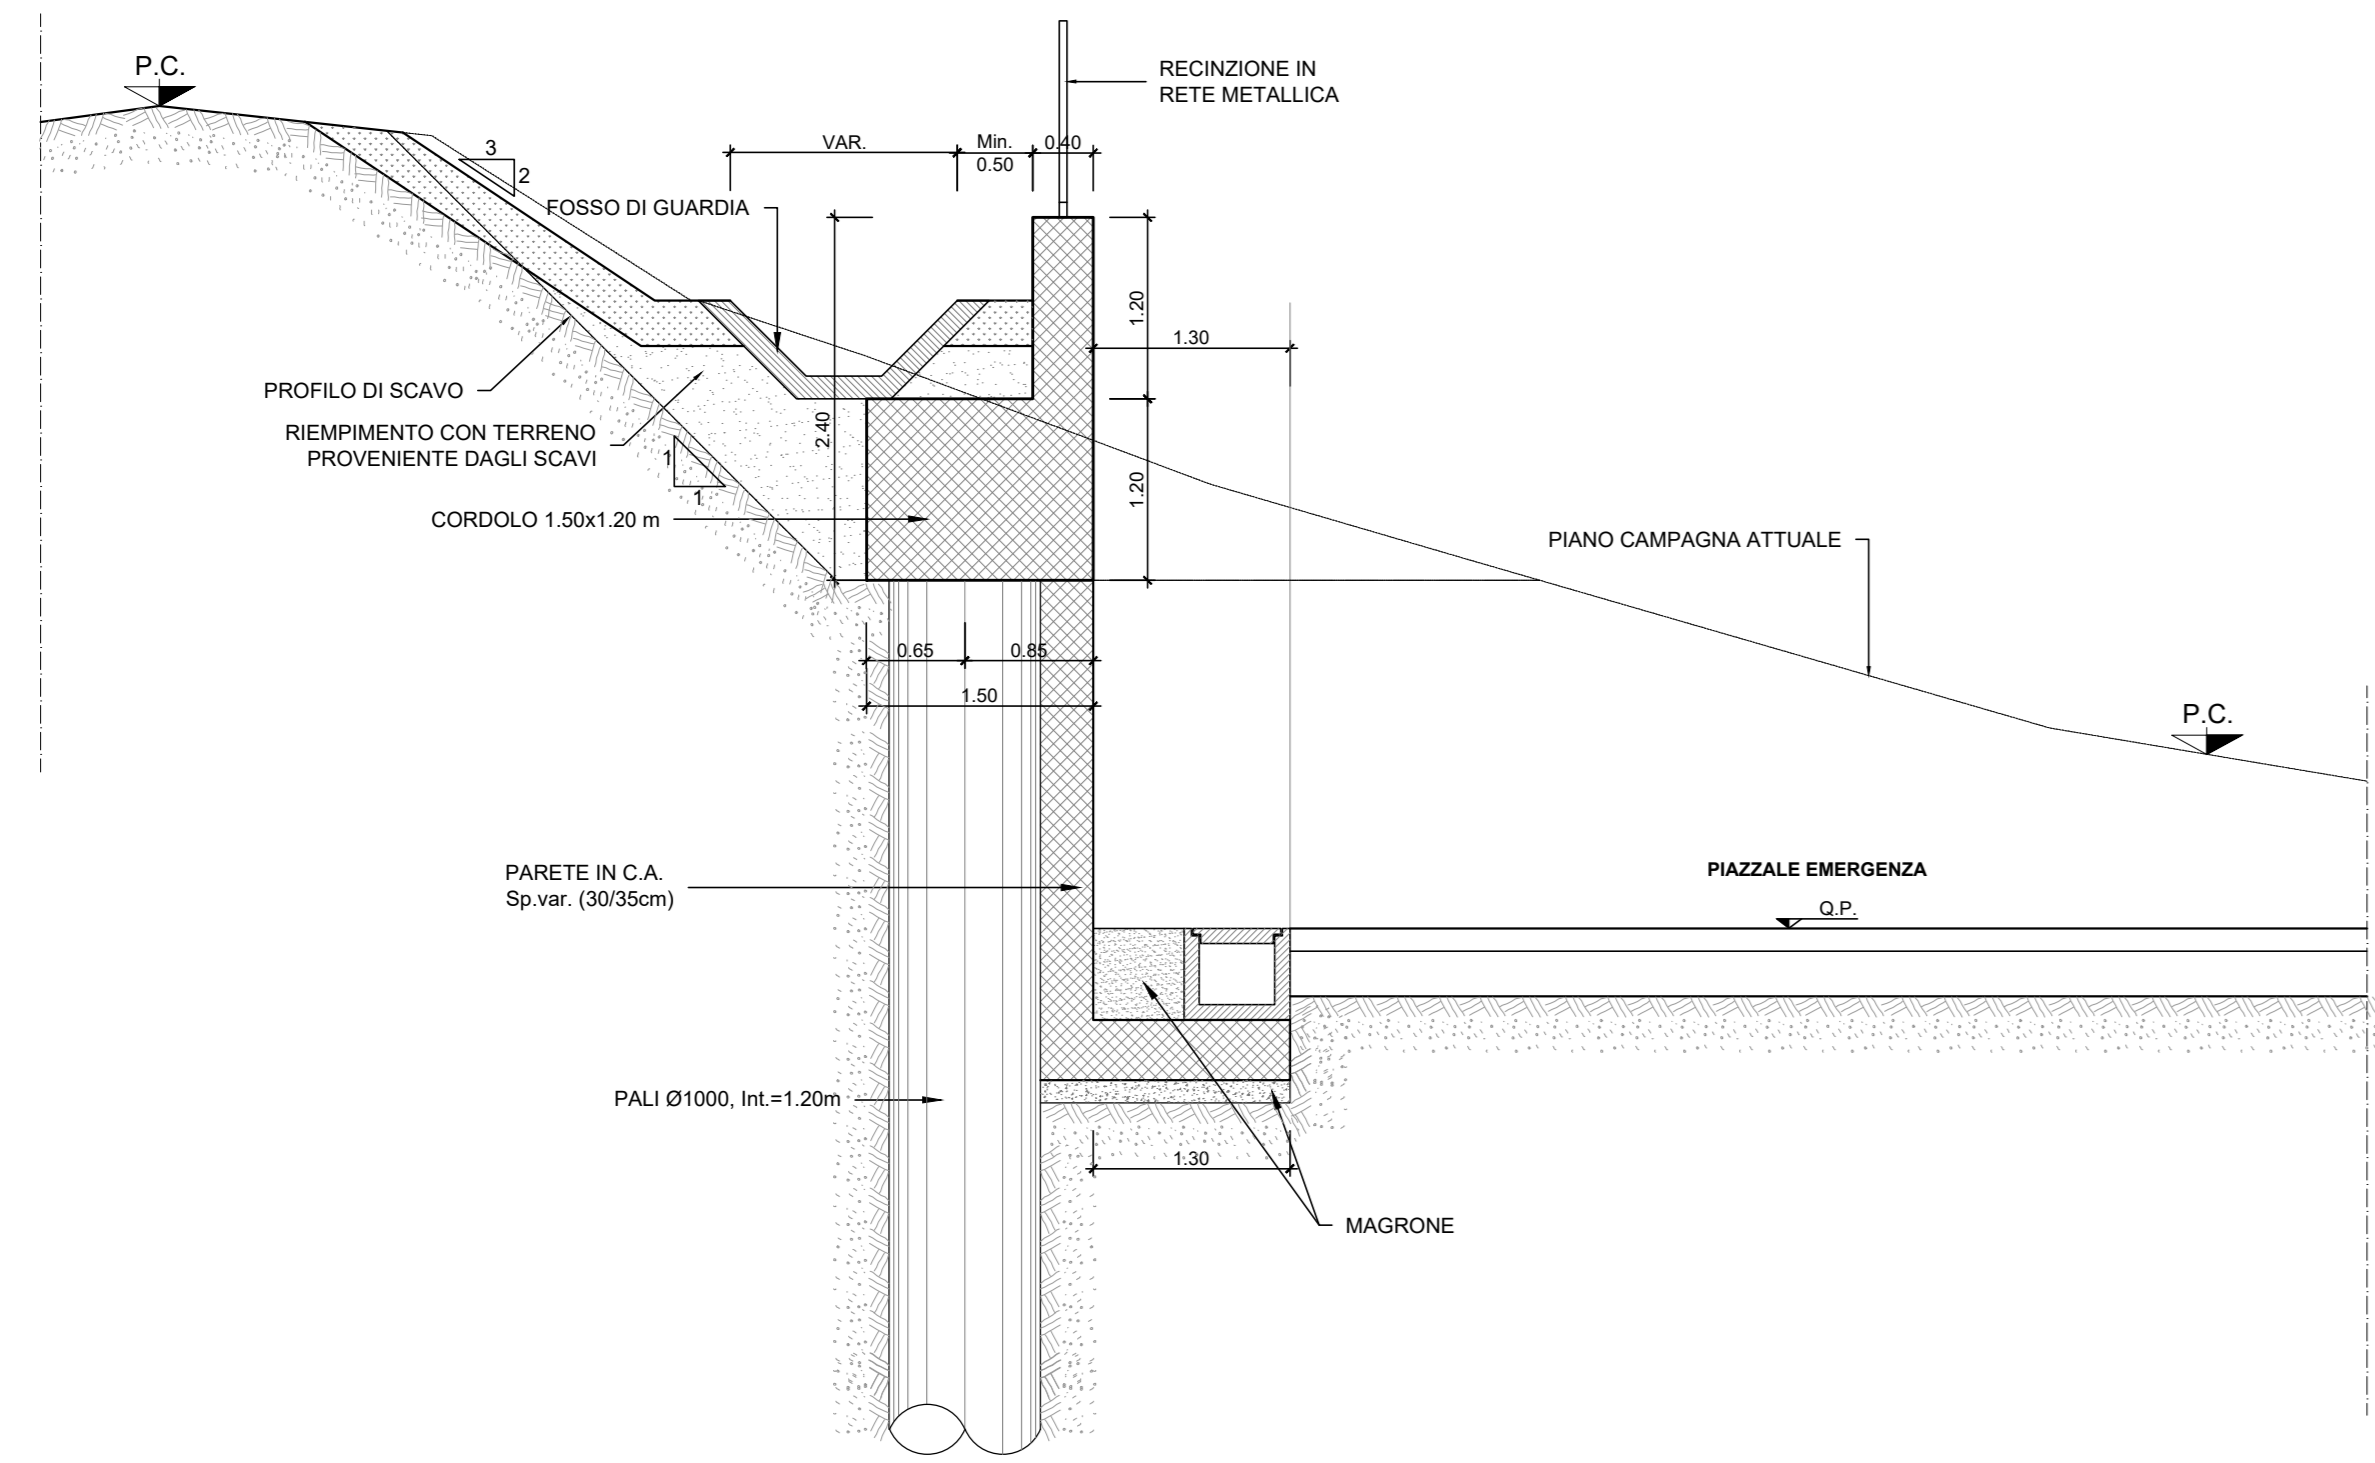


SEZIONE TIPO PIAZZALI  
PARATIA TIRANTATA (TIPO 2) Hscavo >7.5 m  
SCALA 1:50

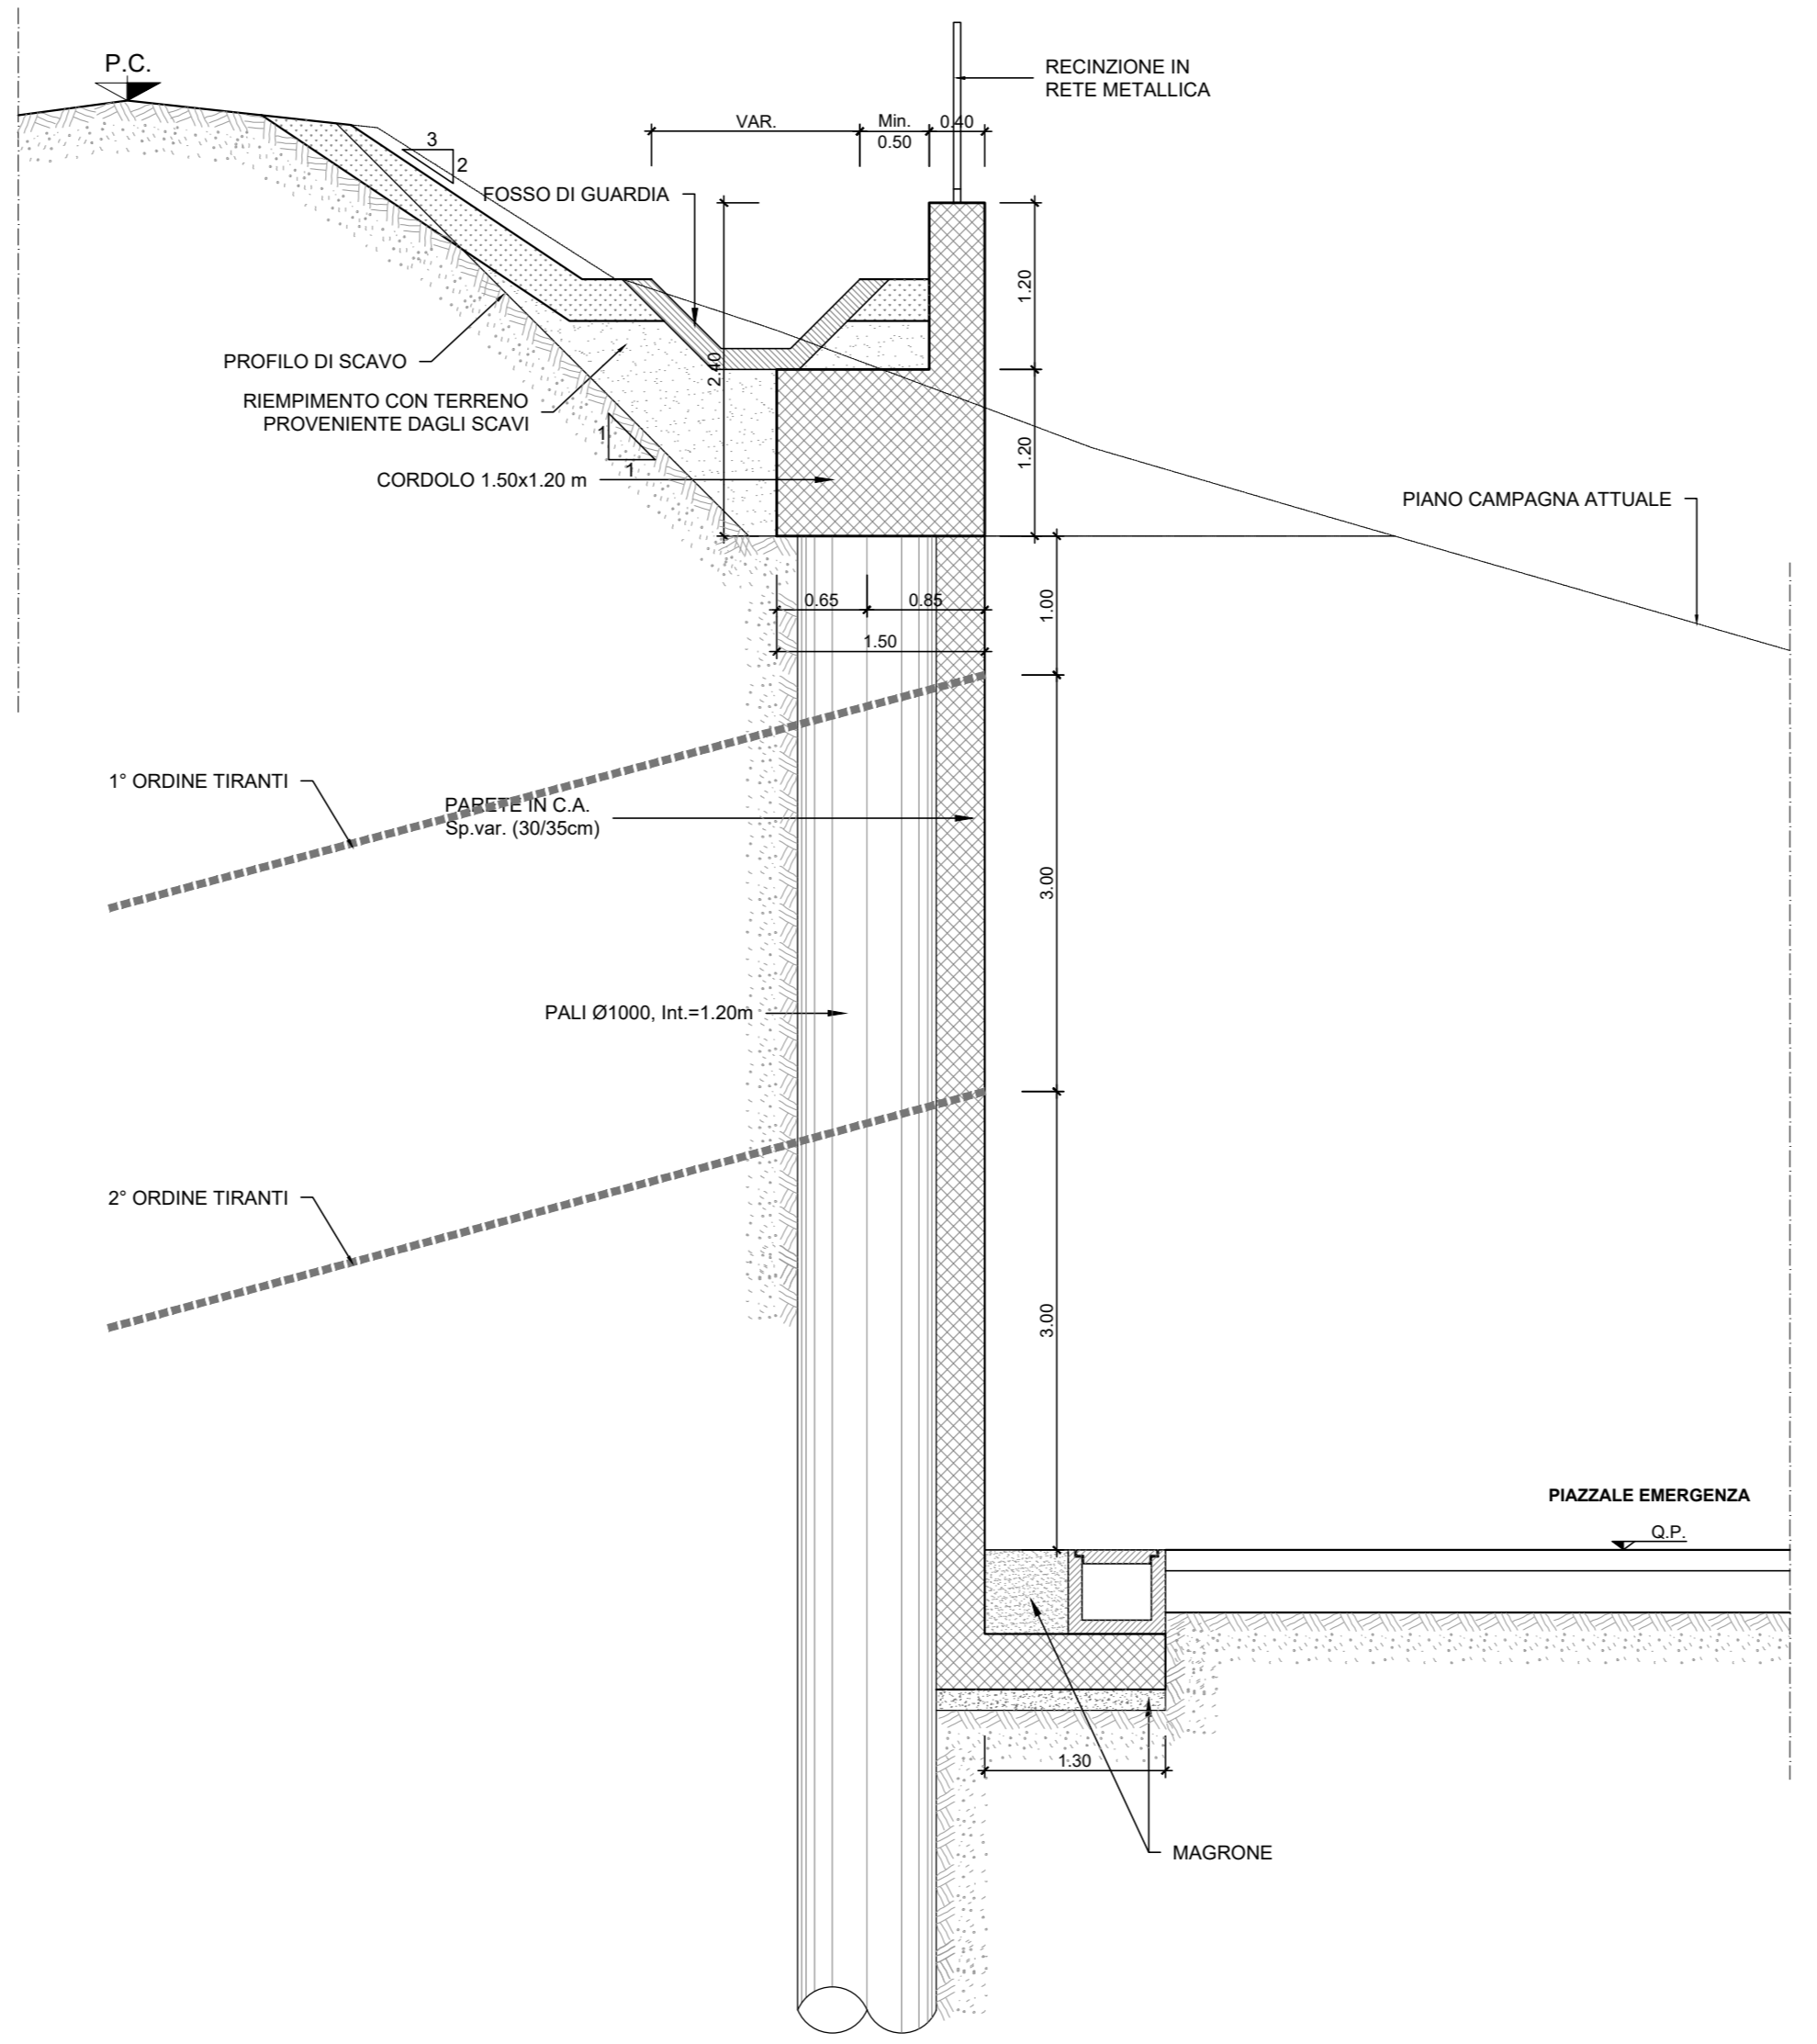

SEZIONE TIPO PIAZZALI  
con muro di sottoscampa (Tipo S-1)  
SCALA 1:50

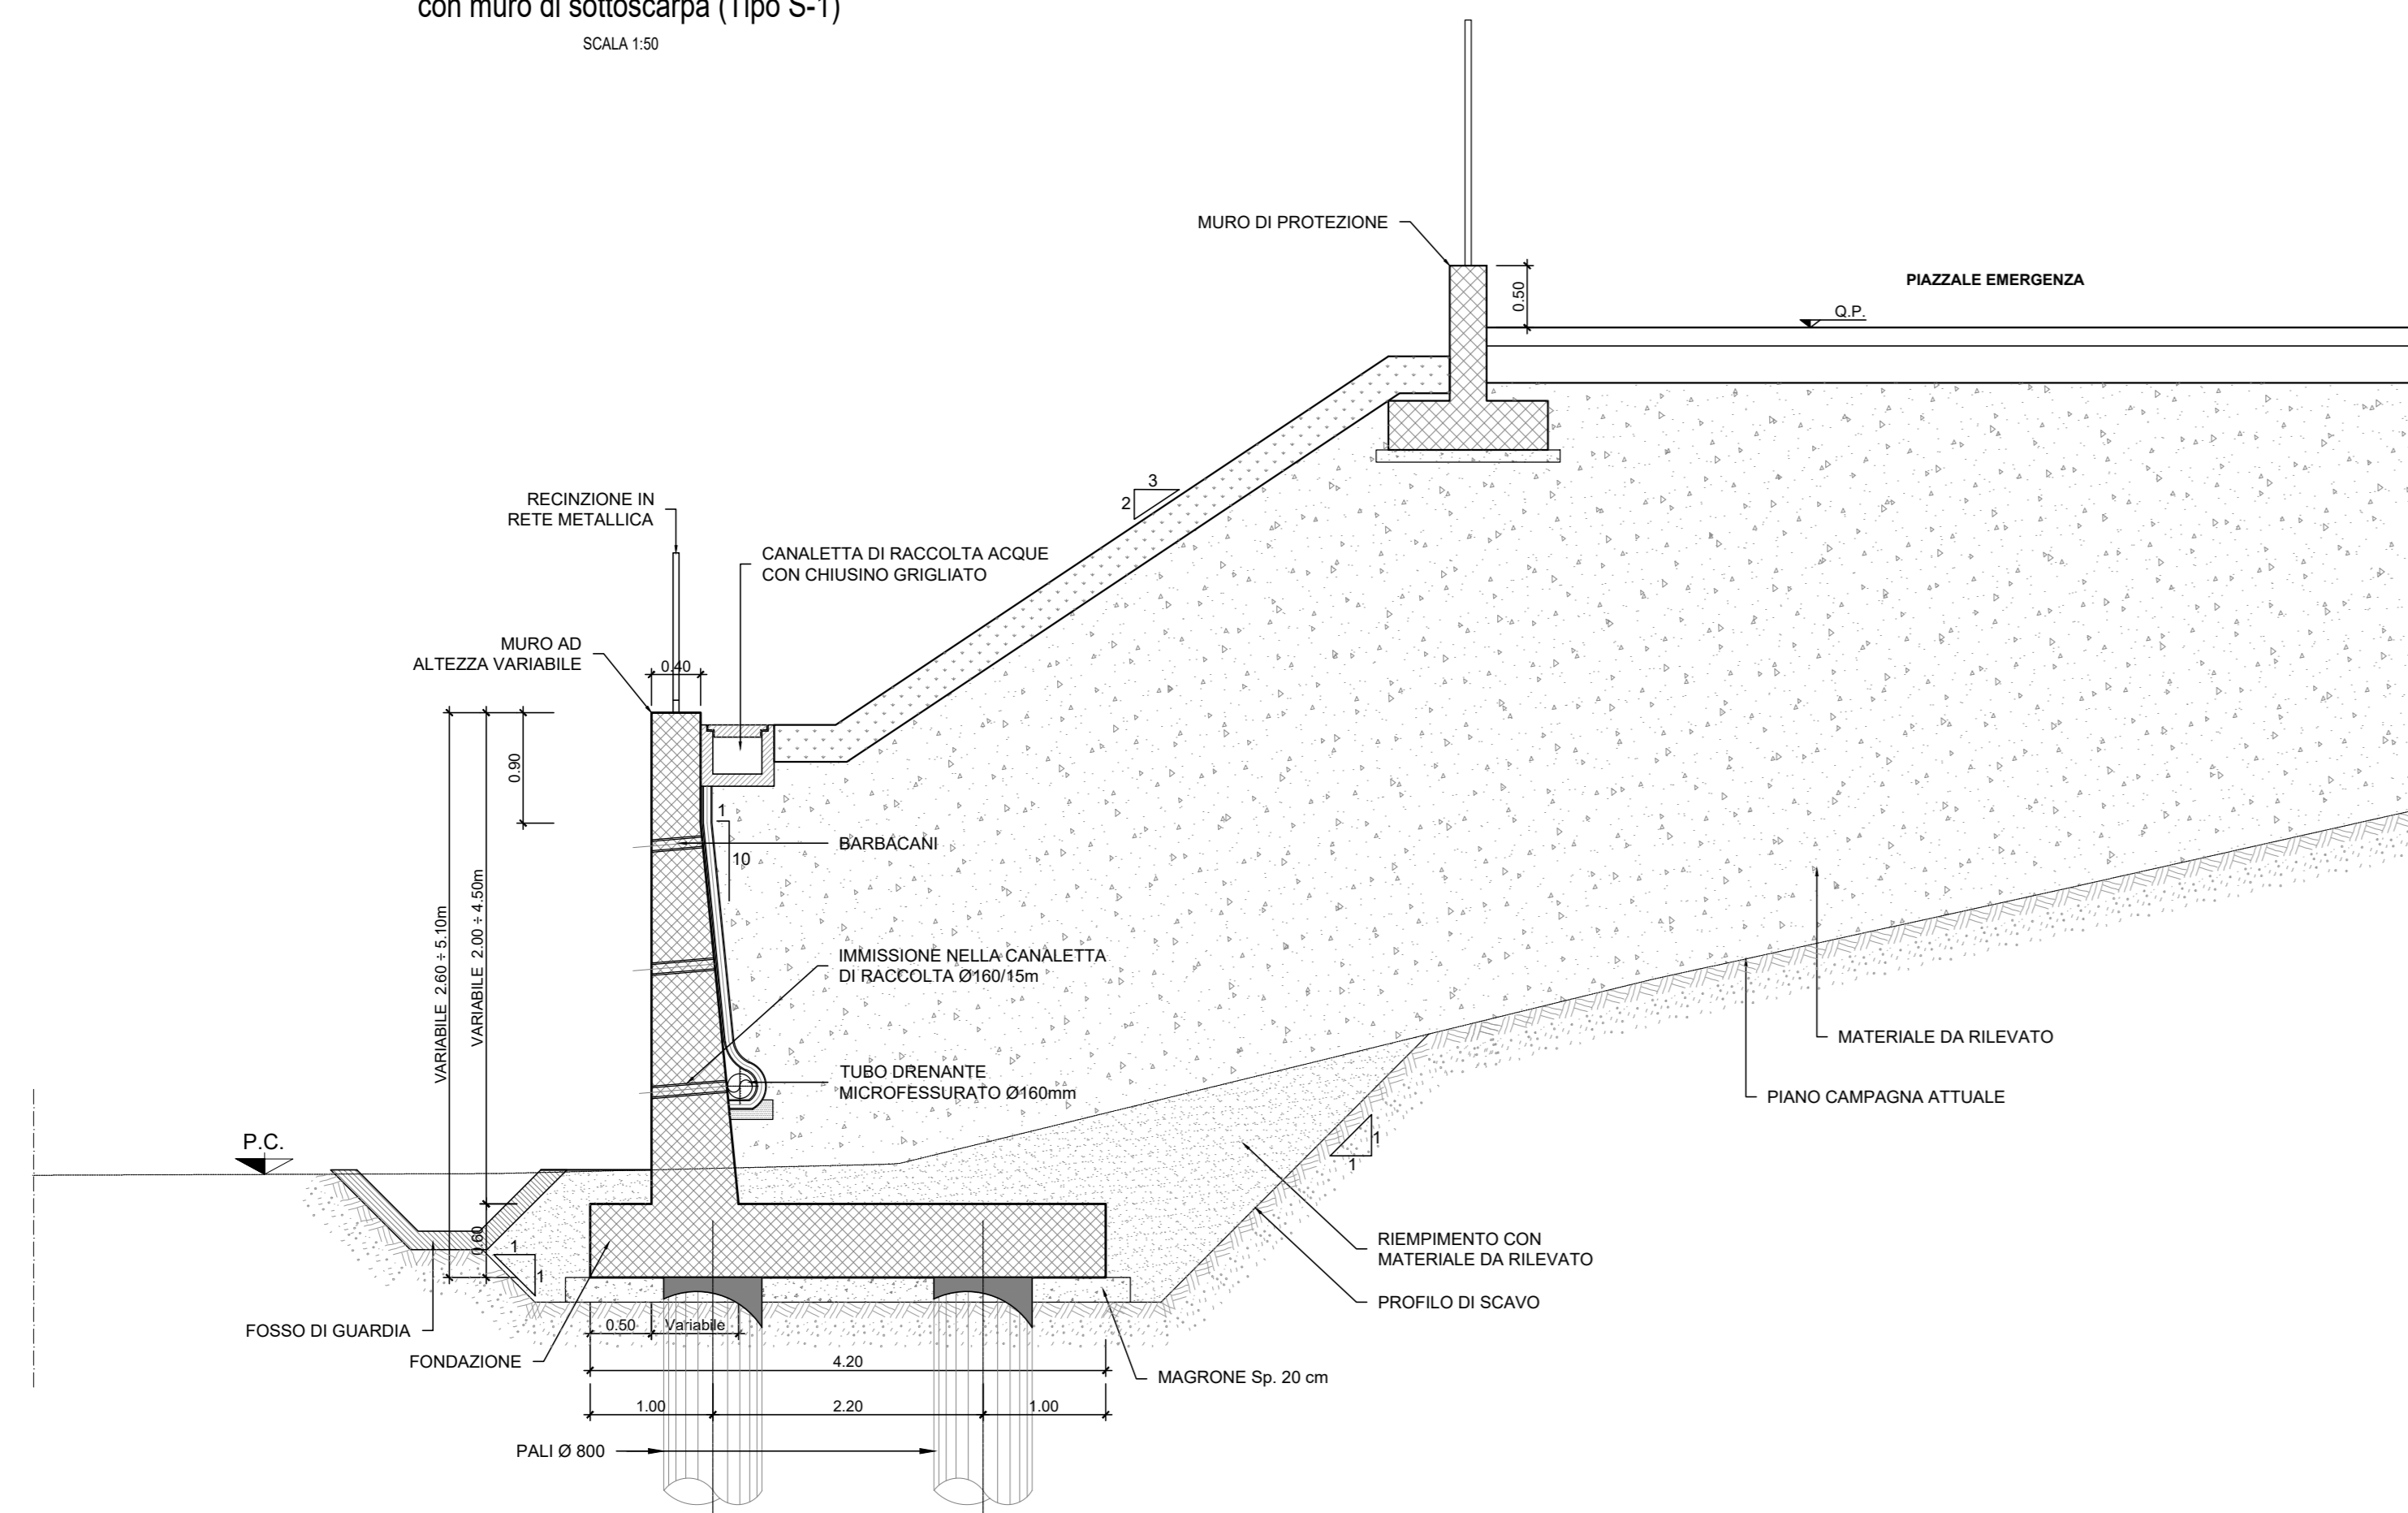

SEZIONE TIPO PIAZZALI  
con muro di sostegno (Tipo ST-2)  
SCALA 1:50

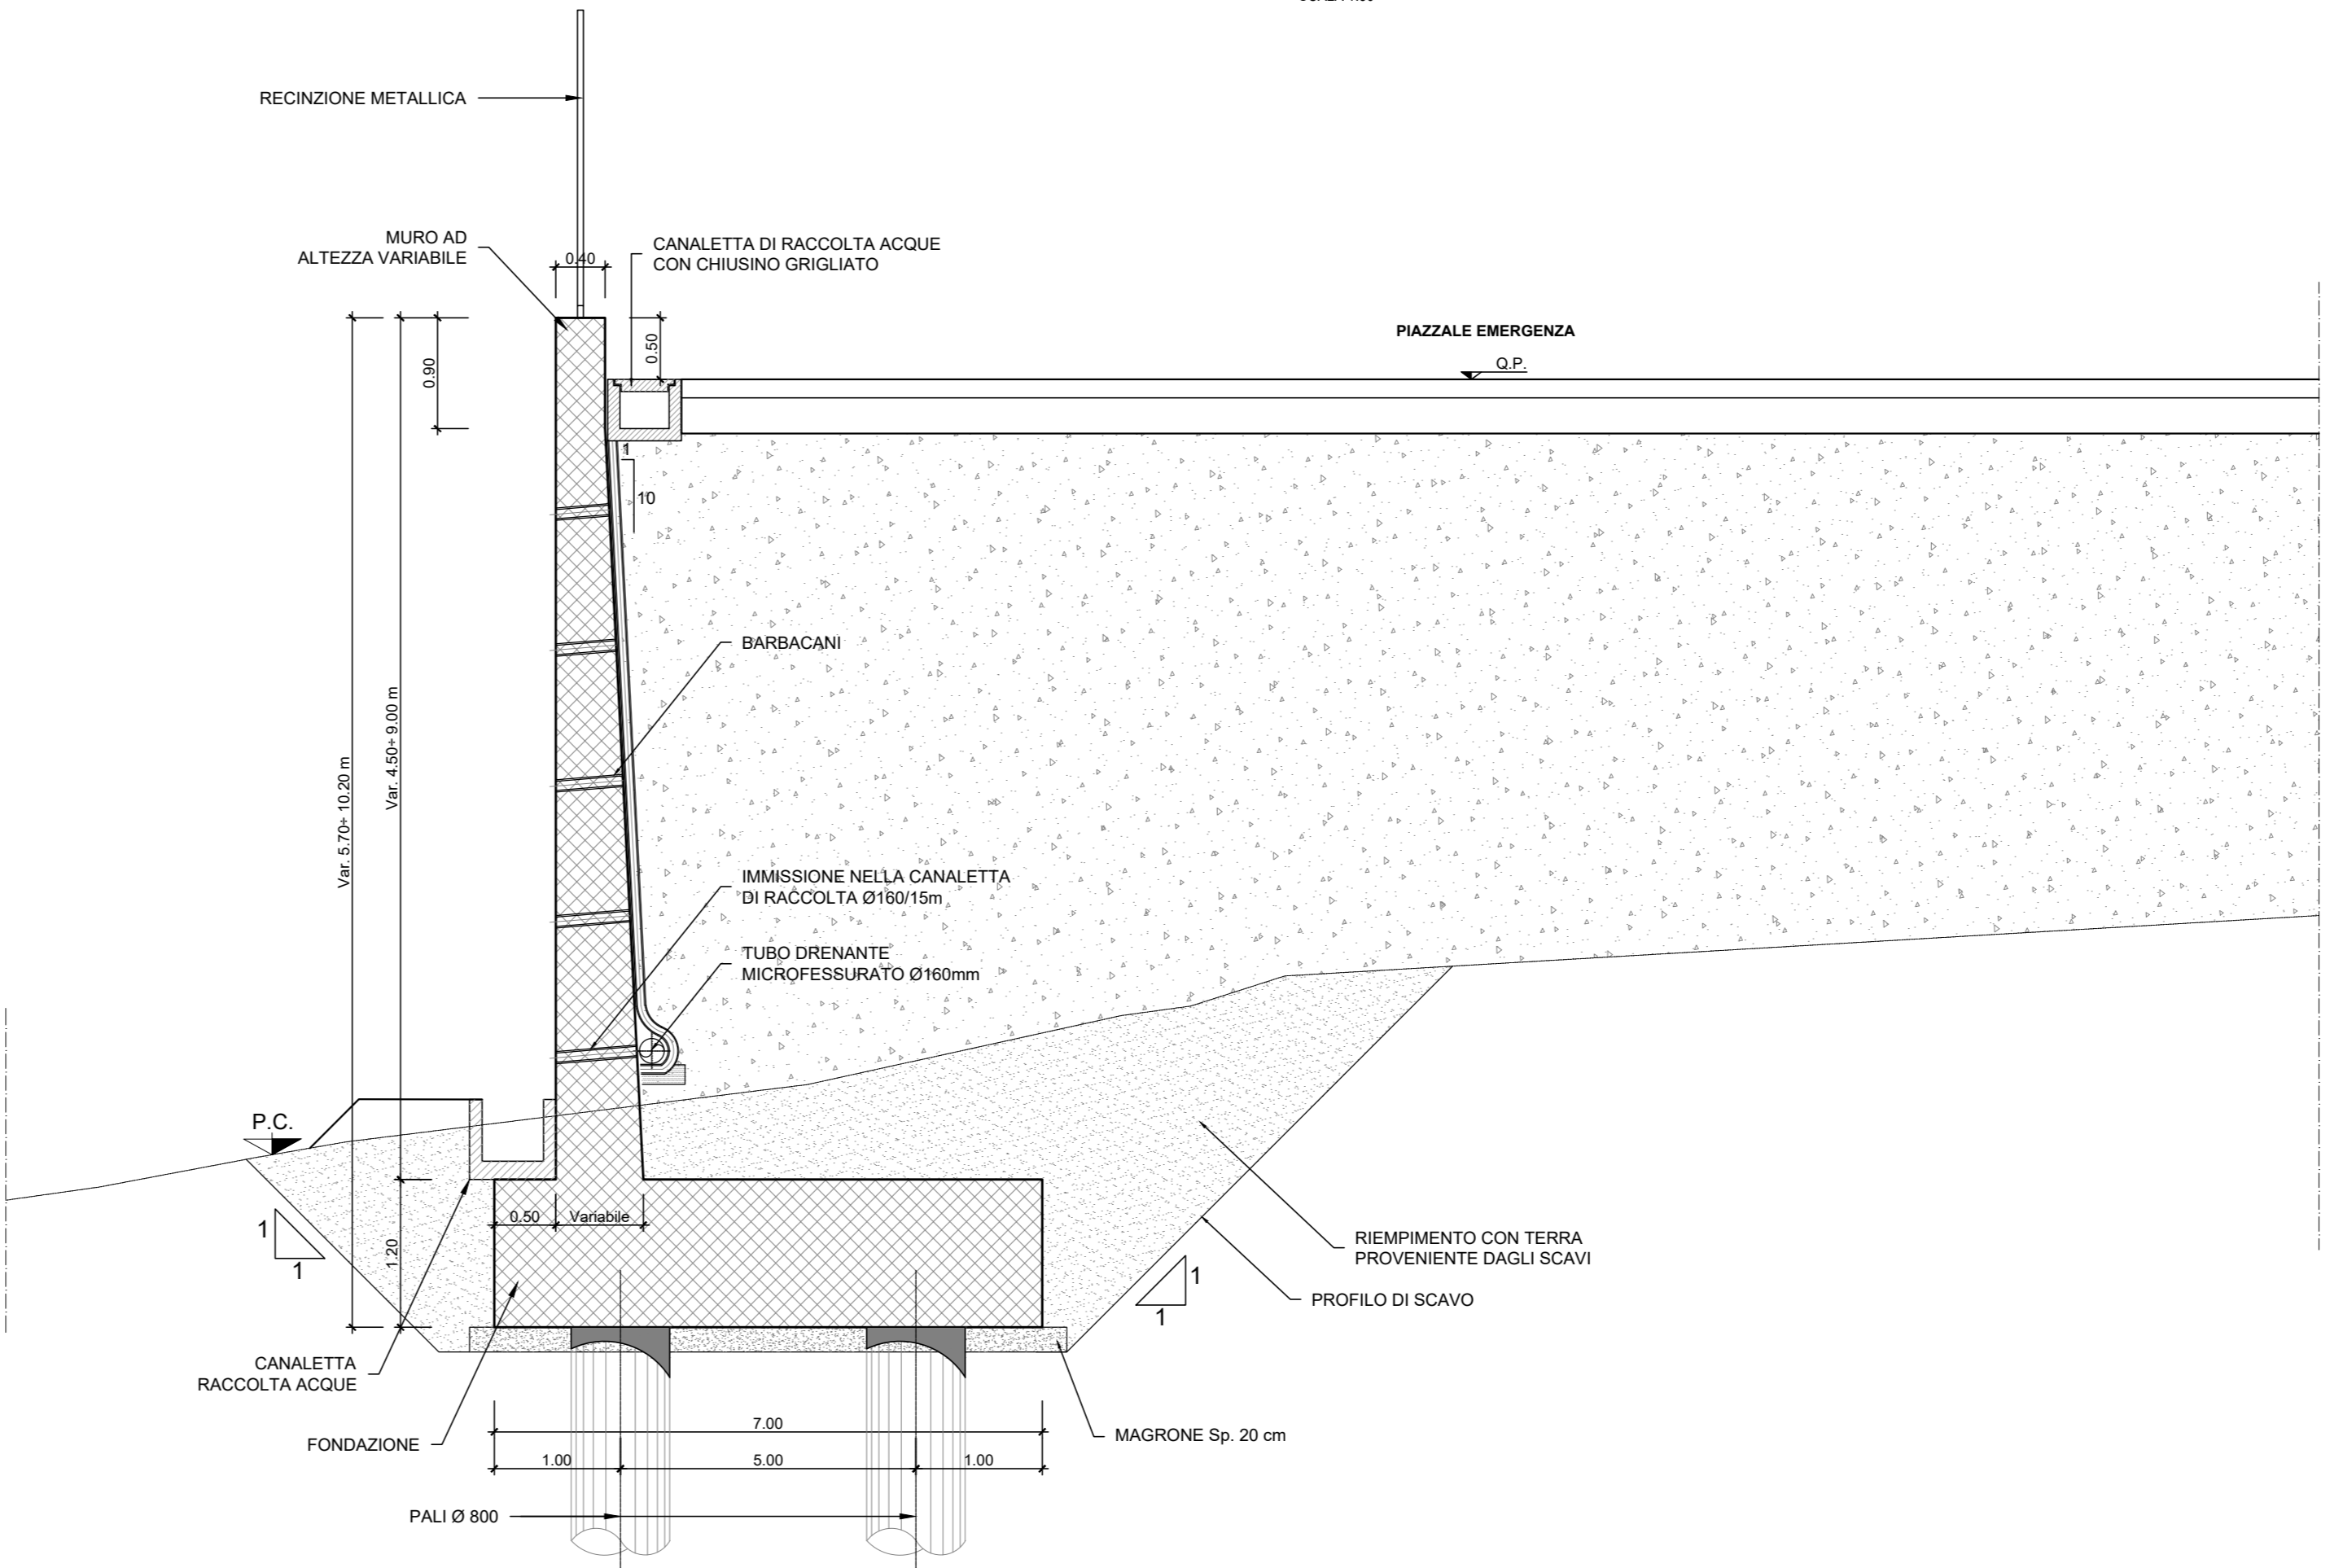

COMMITTENTE:  
**RFI**  
RETE FERROVIARIA ITALIANA  
GRUPPO FERROVIE DELLO STATO ITALIANO

PROGETTAZIONE:  
**ITALFERR**  
GRUPPO FERROVIE DELLO STATO ITALIANO

U.O. OPERE GEOTECNICHE  
PROGETTO DI FATTIBILITA' TECNICA ED ECONOMICA  
LINEA SALERNO - REGGIO CALABRIA  
NUOVA LINEA AV SALERNO - REGGIO CALABRIA  
LOTTO 1 BATTIPAGLIA - PRAIA  
LOTTO 1B ROMAGNANO - BUONABITACOLO  
TOMBINI E OPERE MINORI

Opere di sostegno tipologiche dei piazzali

SCALA: Varie

COMMESSA	LOTTO	FASE	ENTE	TIPO DOC.	OPERA/DISCIPLINA	PROGR.	REV.
RC2A	B1	R	11	PZ	MU0000	002	B

Rev.	Descrizione	Redatto	Data	Verificato	Data	Approvato	Data	Autorizzato Data
A	Emissione esecutiva	[Signature]	04-2021	[Signature]	04-2021	[Signature]	04-2021	1. Rev.01
B	Emissione esecutiva	[Signature]	14-2023	[Signature]	14-2023	[Signature]	14-2023	1. Rev.02