



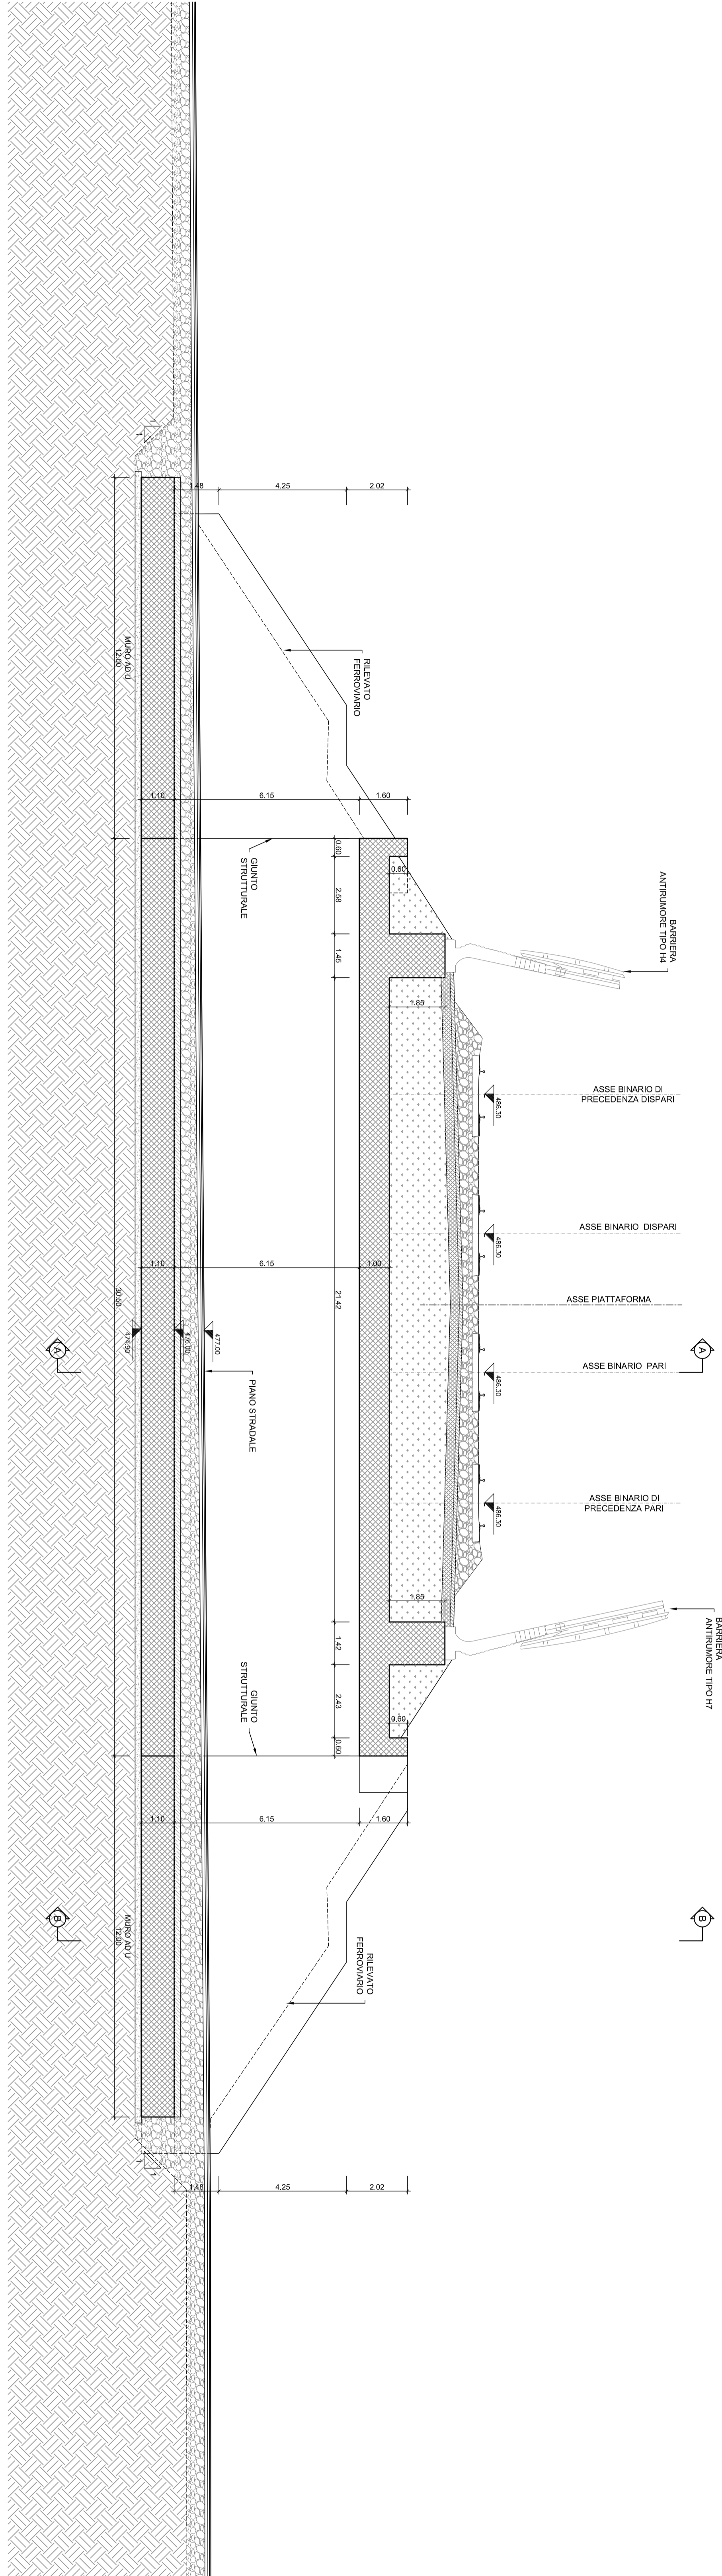


Sezione longitudinale 1-1  
Scala 1:100

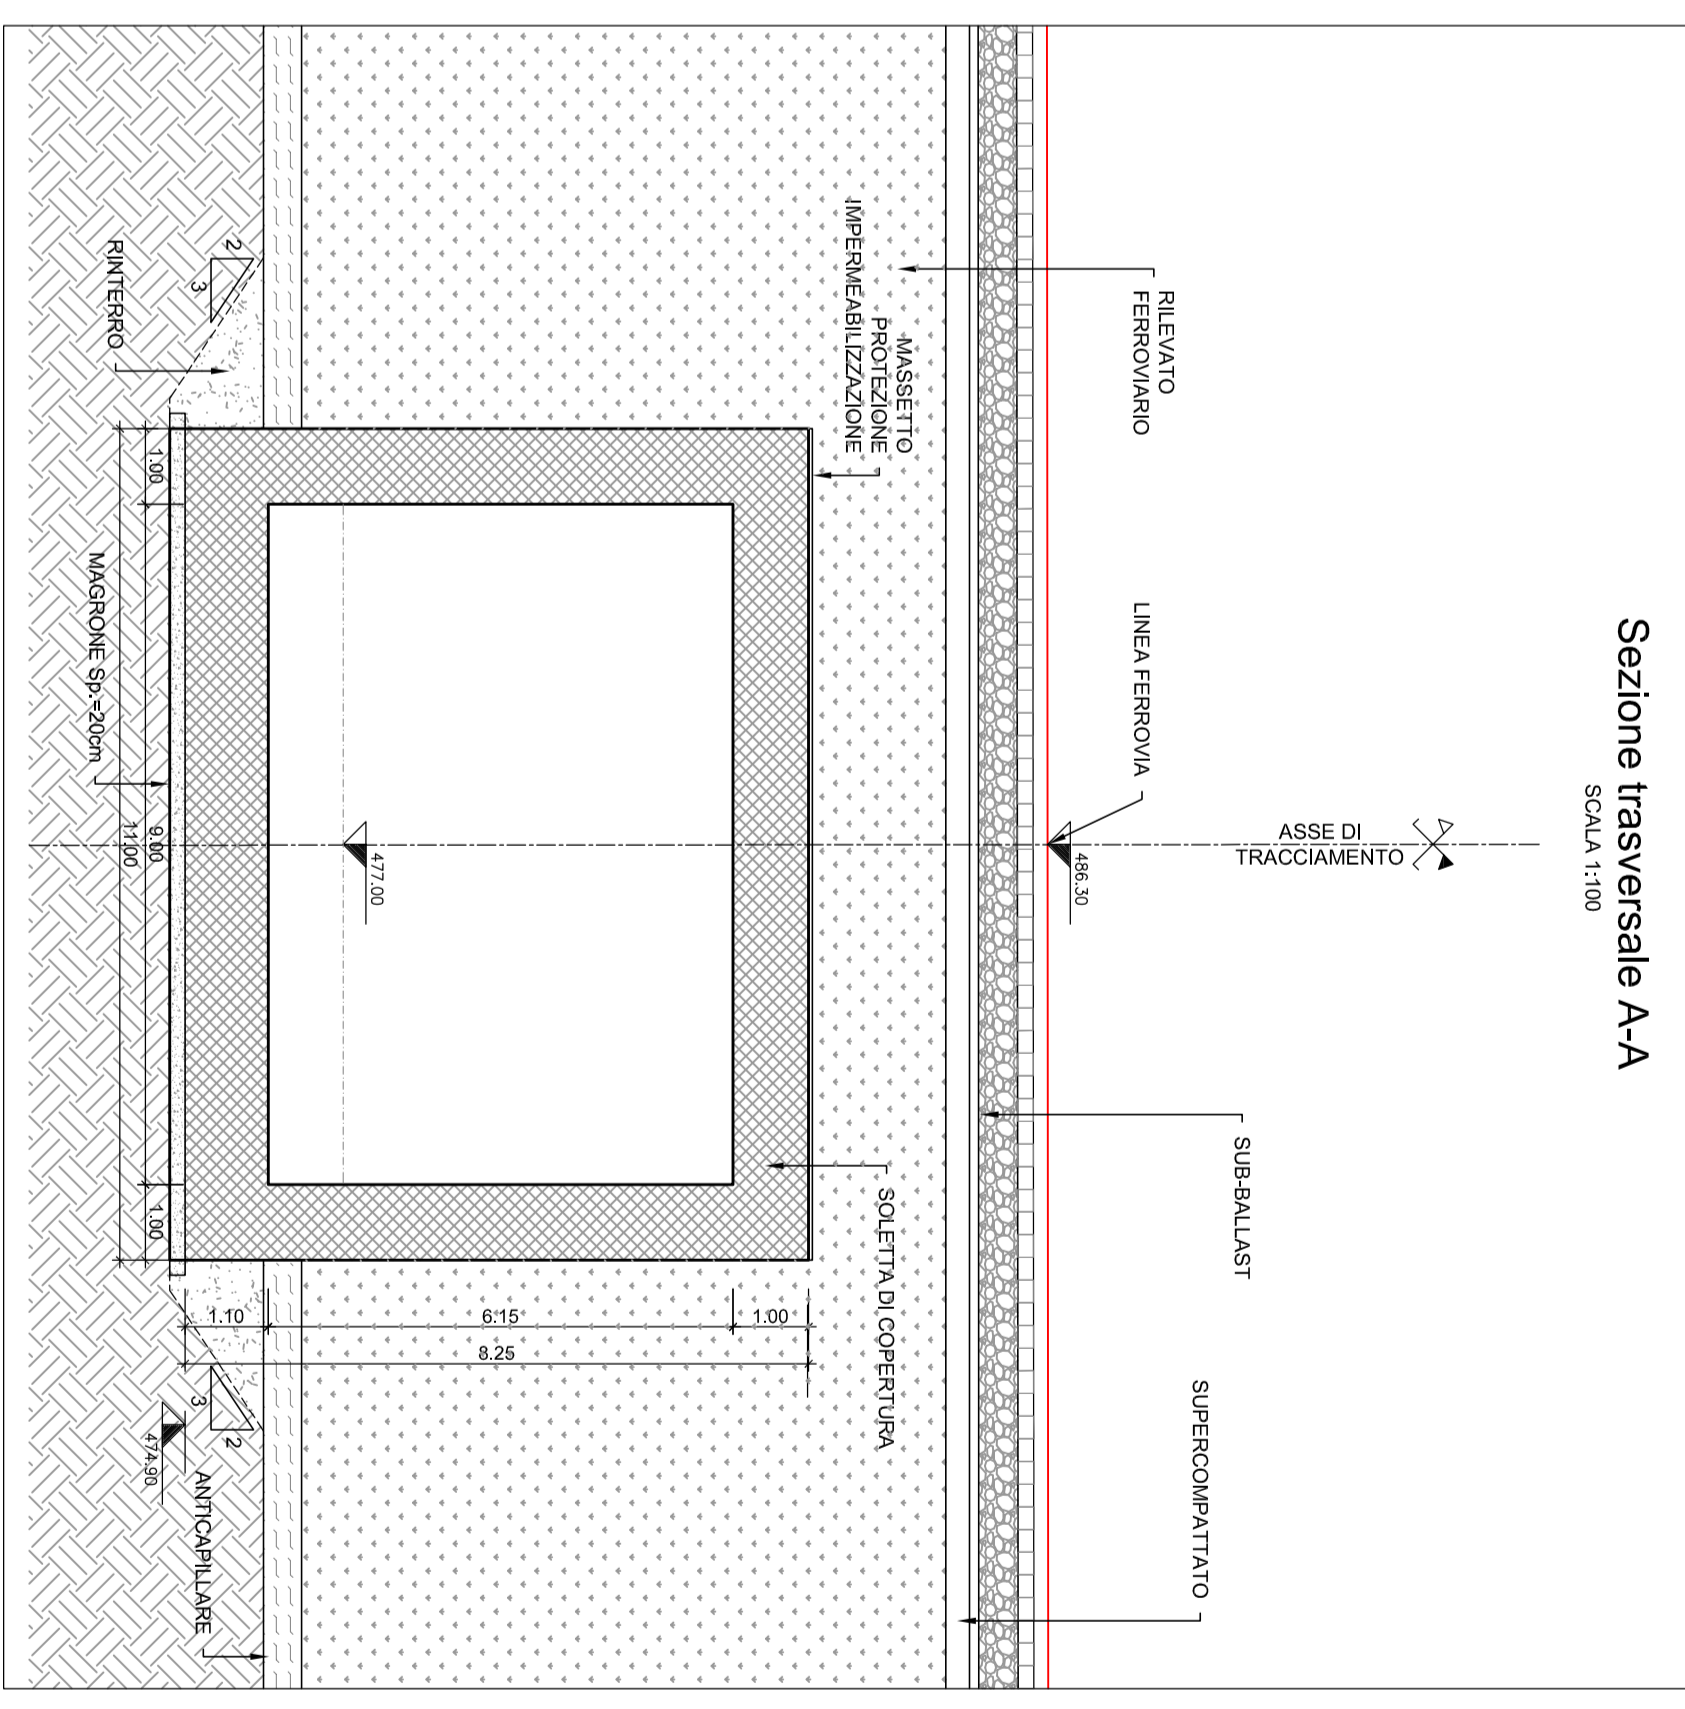



Sezione trasversale A-A  
Scala 1:100



Sezione trasversale B-B  
Scala 1:100

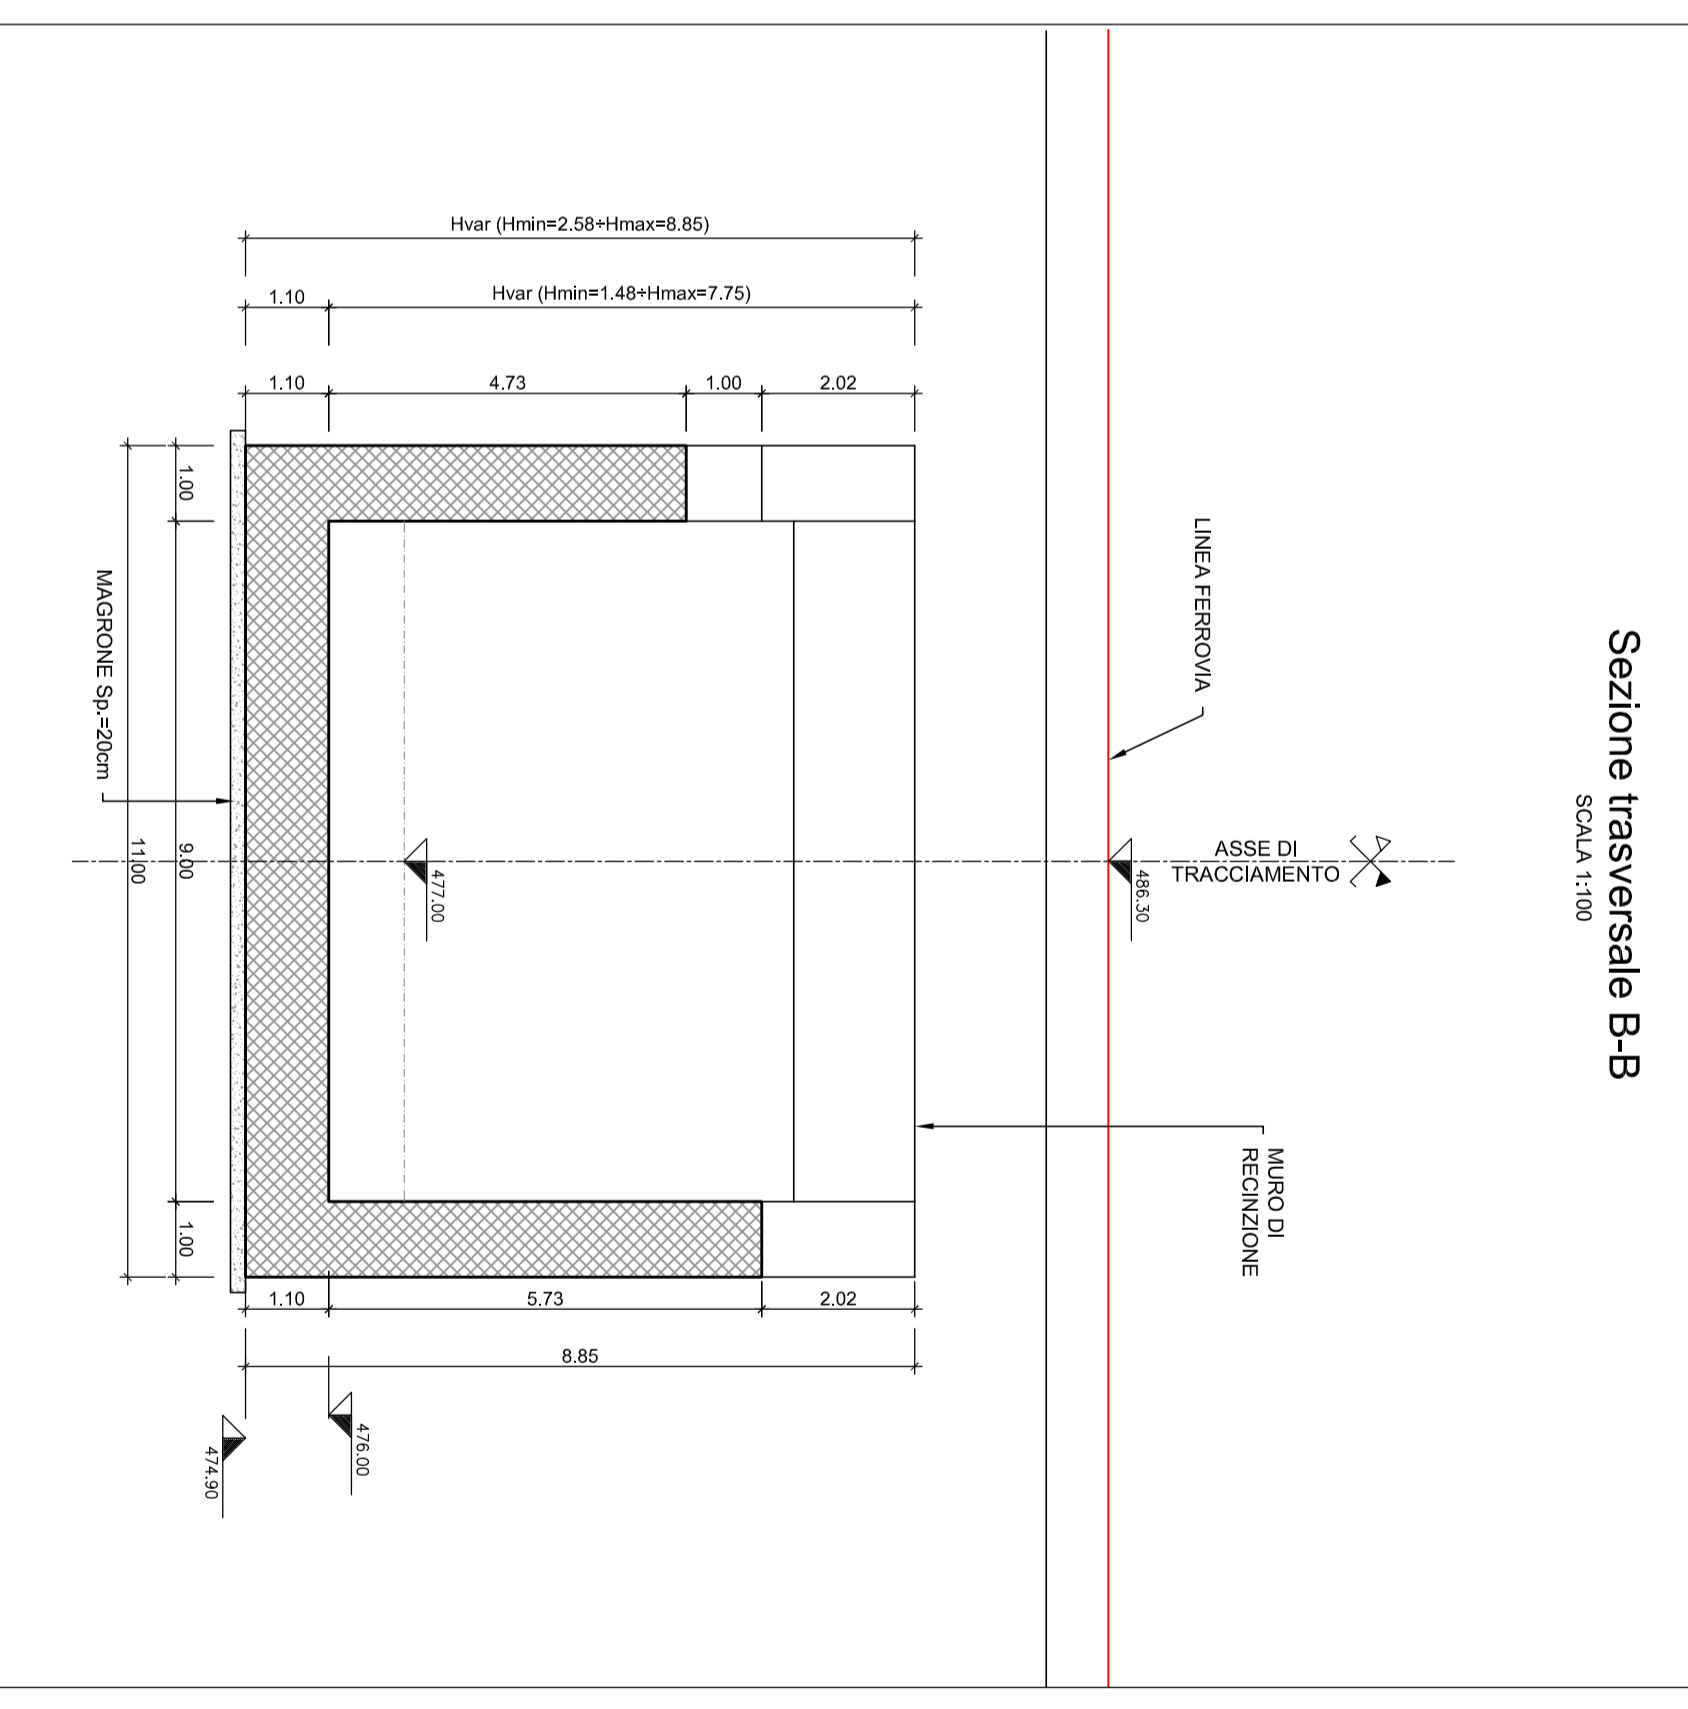

STRALCIO PLANIMETRICO  
Scala 1:1000

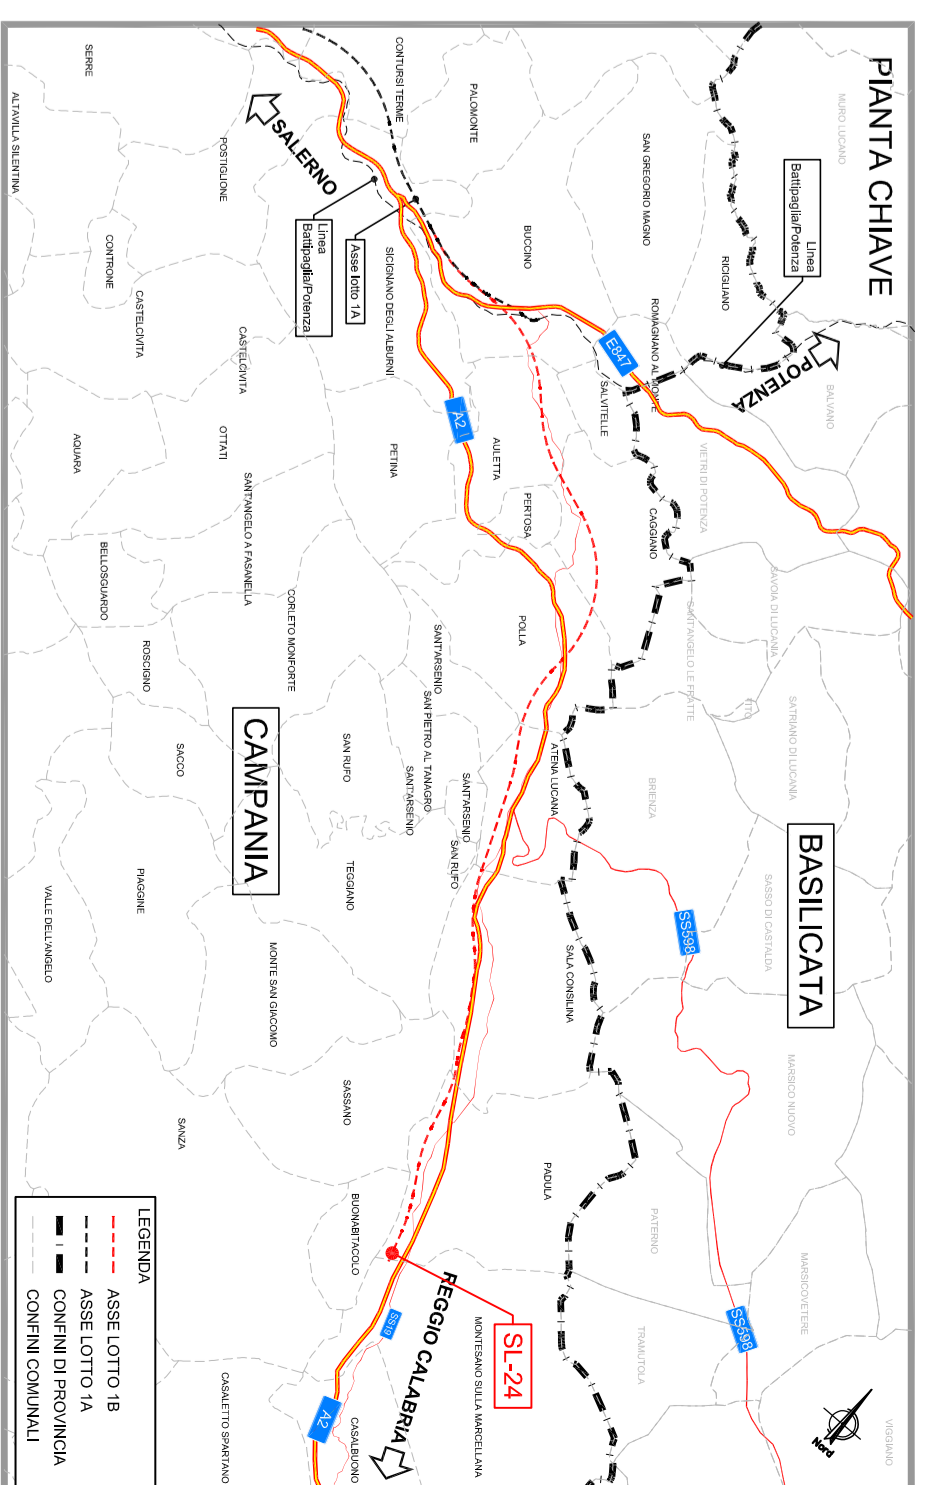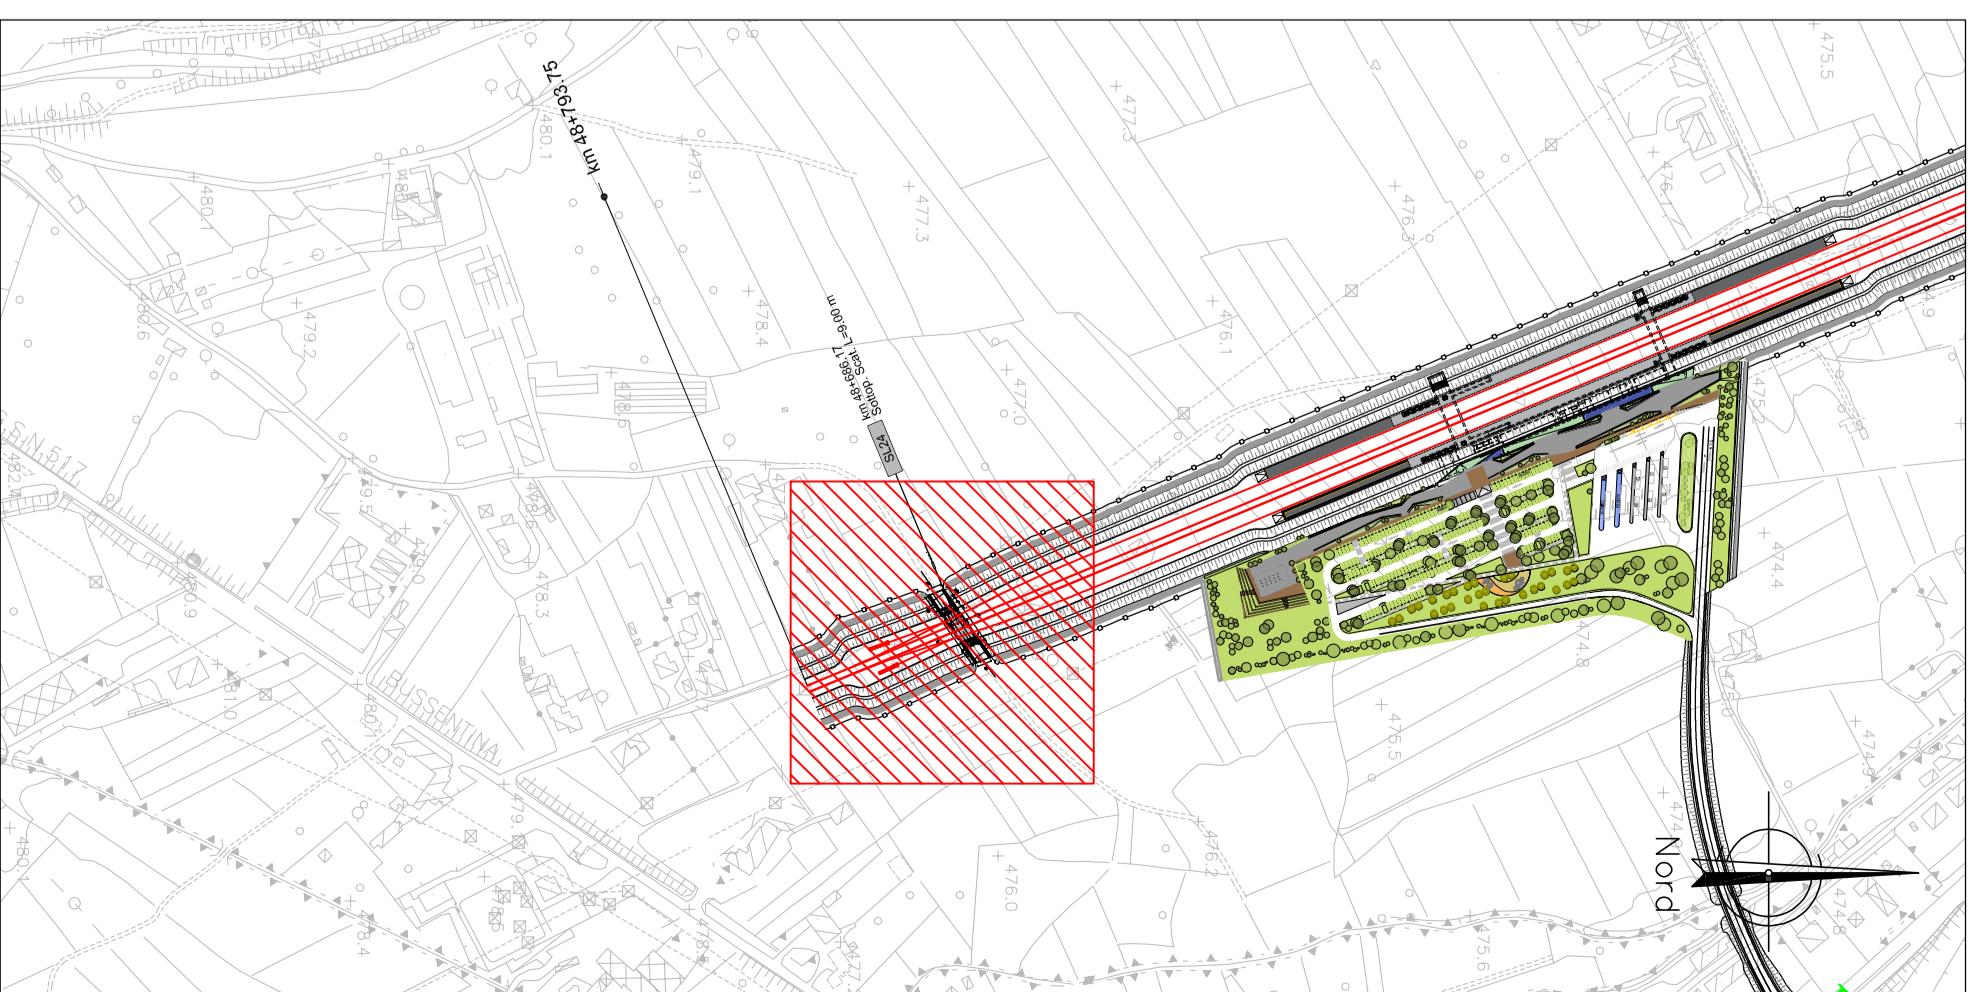

COMITENTE:



PROGETTAZIONE:



U.O. OPERE GEOTECNICHE

PROGETTO DI FATTIBILITA' TECNICA ED ECONOMICA  
 LINEA SALERNO - REGGIO CALABRIA  
 NUOVA LINEA AV SALERNO - REGGIO CALABRIA  
 LOTTO 1 BATTIPAGLIA - PRAIA  
 LOTTO 1B ROMAGNANO - BUONABITACOLO  
 SOTTOVIA  
 SL24 (48+686 km)  
 Pianta, prospetto, sezione longitudinale

SCALE  
 Varie

CONMESSA LOTTO FASE ENTE TIPO DOC. OPERA/DESCRIZIONE PROGR. REV.

Rev.	Descrizione	Autore	Data	Verificato	Data	Approvato	Data	Autore/Rev. Data
A	Stralciometrica	U. Di Stefano	04/02/2010	S. Di Stefano	04/02/2010	U. Di Stefano	04/02/2010	U. Di Stefano 04/02/2010

FILE: RSC24A1.R1112Z.SL 24.0.001A P. EMB.