



SEZIONE TIPO RILEVATO CON MURO DI SOTTOSCARPA (TIPO S1)
a doppio binario in rettilineo senza barriere antirumore - $H_{tot} > 4.50$ m

SCALA 1:50

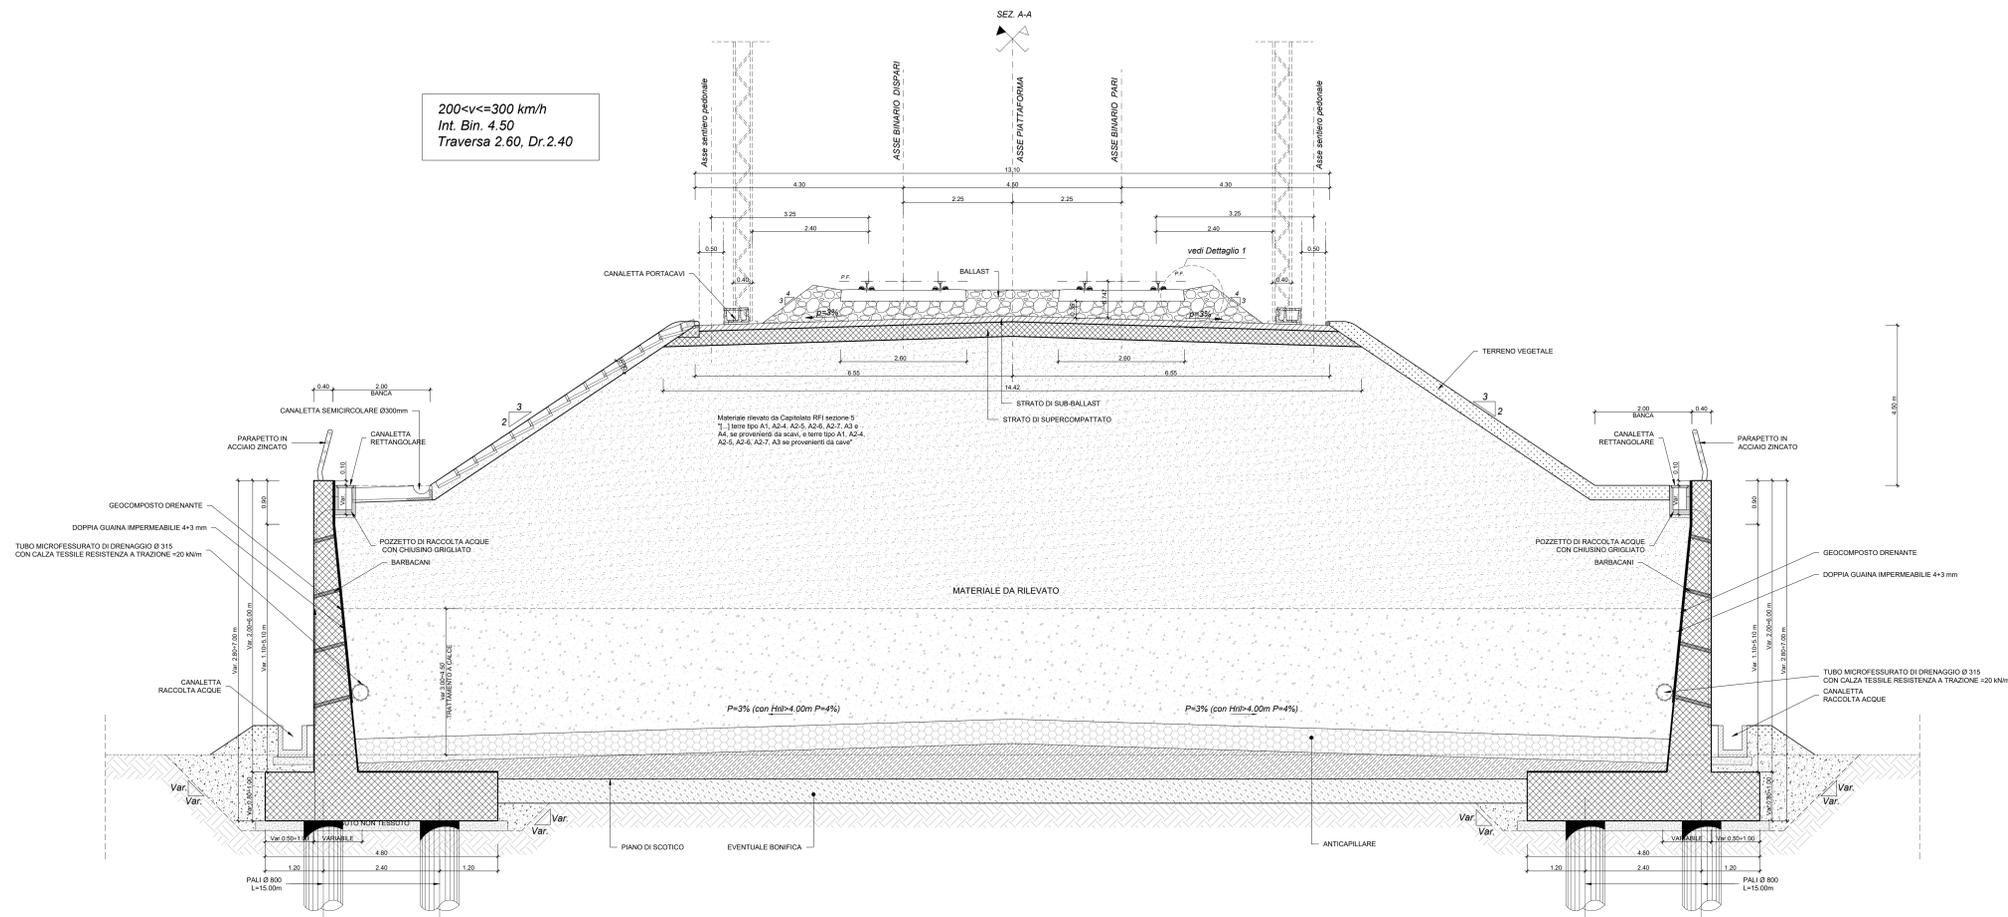


Pianta per sezione tipo con muro di sottoscarpa (TIPO S1)
a doppio binario in rilevato senza barriere antirumore

SCALA 1:50

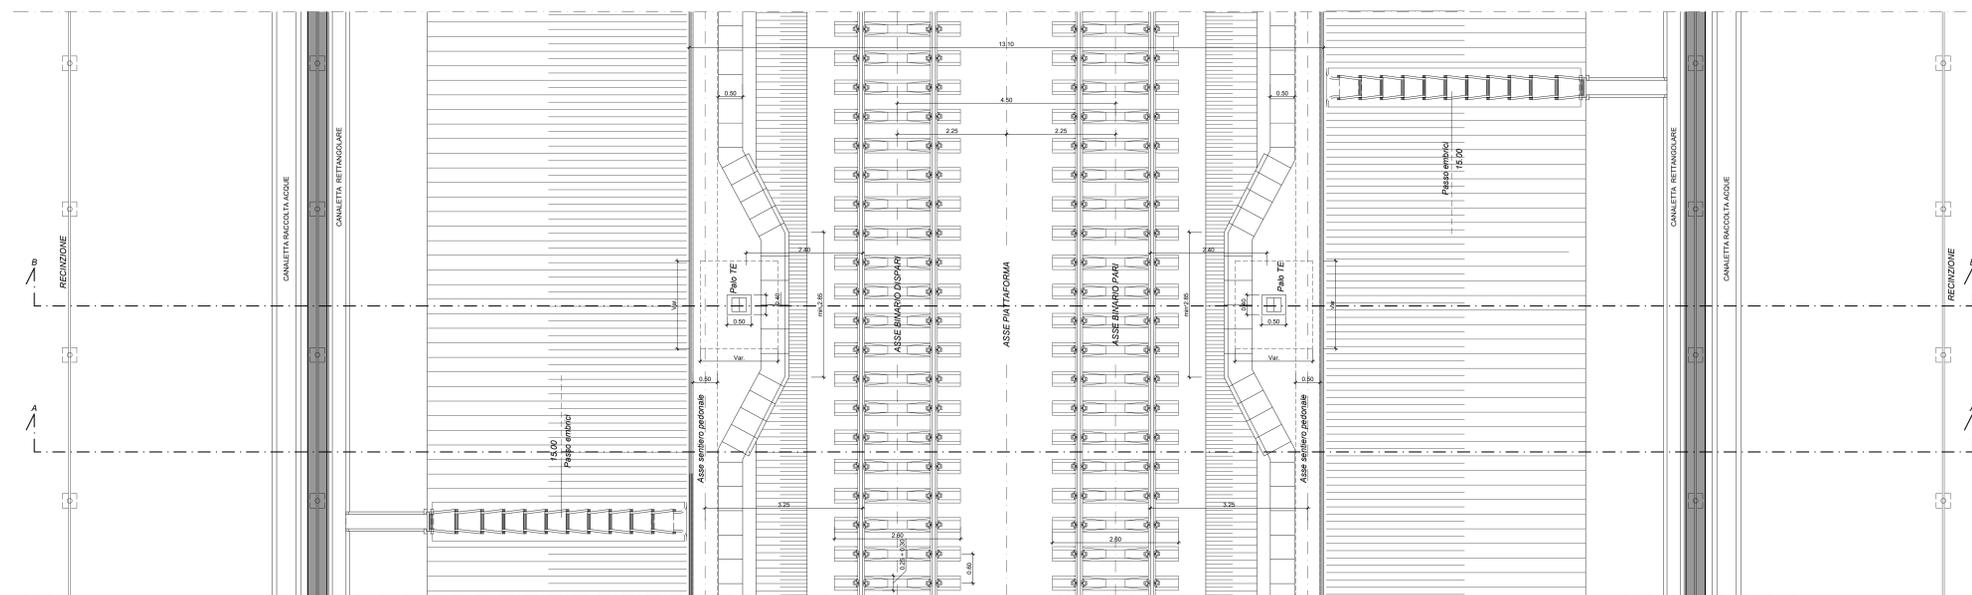

Dettaglio 1 - Andamento traversa in rettilineo ed in curva

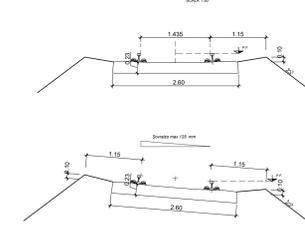

NOTE

Per le caratteristiche dei materiali da costruzione si rimanda a quanto contenuto del "Capitolato Generale Tecnico di Appalto delle Opere Civili" di RFI

COMMITTENTE:



PROGETTAZIONE:



U.O. OPERE GEOTECNICHE

PROGETTO DI FATTIBILITA' TECNICA ED ECONOMICA

LINEA SALERNO - REGGIO CALABRIA
NUOVA LINEA AV SALERNO - REGGIO CALABRIA
LOTTO 1 BATTIPAGLIA - PRAIA
LOTTO 1B ROMAGNANO - BUONABITACOLO
INFRASTRUTTURA FERROVIARIA
SEZIONI TIPO FERROVIARIE
Rilevato ferroviario a doppio binario con muro di sottoscarpa $H > 4.50$ m ($200 < v < 300$ km/h)

SCALA:

1:50

COMMESSA LOTTO FASE ENTE TIPO DOC. OPERA/DISCIPLINA PROGR. REV.

RC2A B1 R 11 WB IF0000 004 B

Rev.	Descrizione	Redatto	Data	Verificato	Data	Approvato	Data	Autorizzato Data
A	Emissione esecutiva	E. Sestini	01/09/2021	F. Sestini	01/09/2021	F. Sestini	01/09/2021	01/09/2021
B	Emissione esecutiva	E. Sestini	10/09/2021	F. Sestini	10/09/2021	F. Sestini	10/09/2021	10/09/2021