SEZIONE TIPO RILEVATO CON TRATTAMENTO (TIPO D2)
a quattro binari in rettifilo senza barriere antirumore - H_{ip}>4.50 m

SCALA 1:50

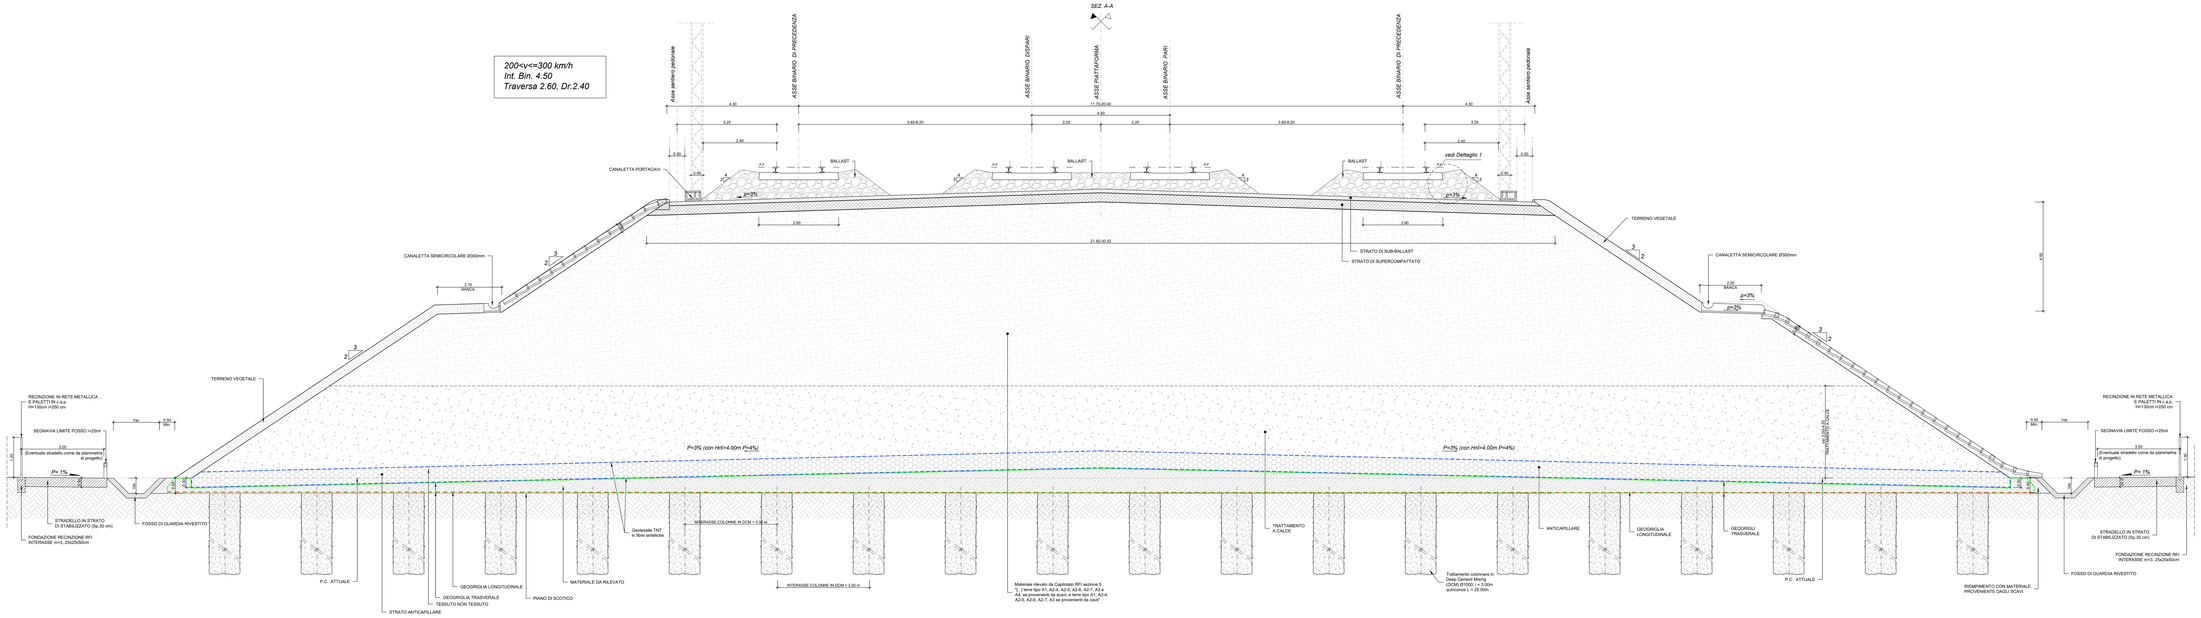

Pianta sezione tipo rilevato con trattamento (TIPO D2)
a quattro binari in rettifilo senza barriere antirumore - H_{ip}>4.50 m

SCALA 1:50

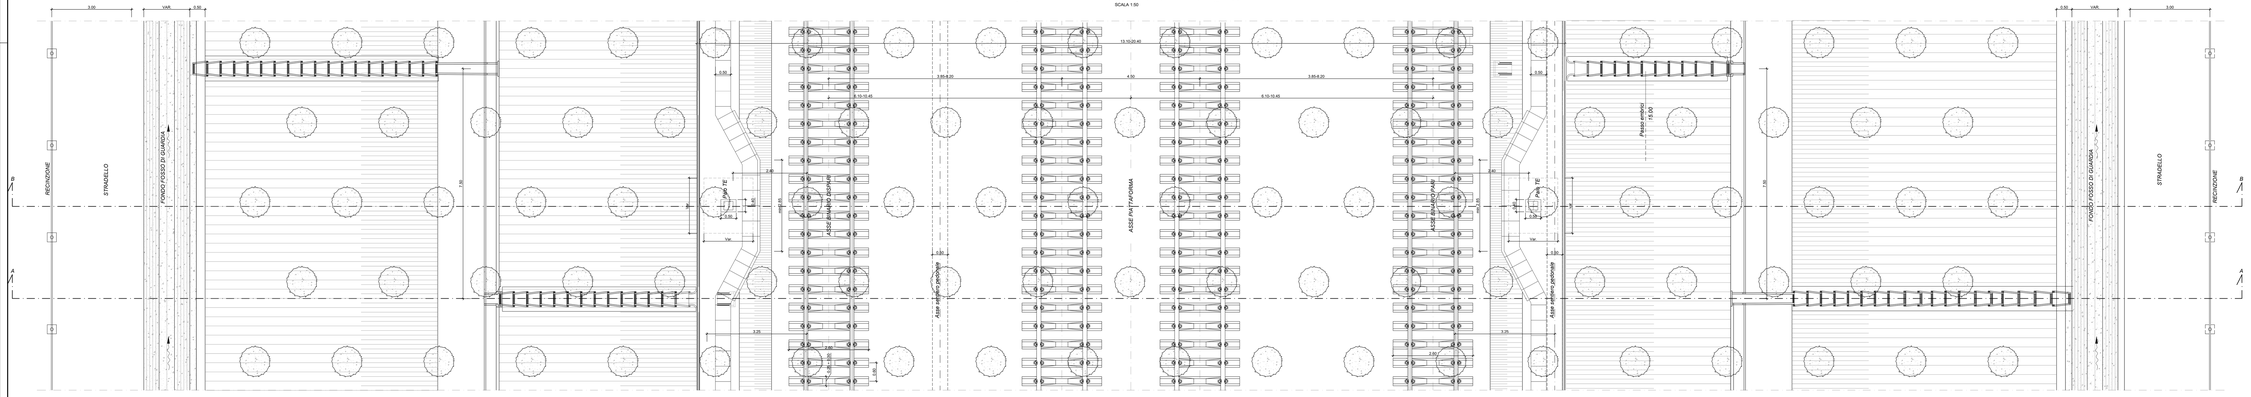

Dettaglio 1 - Andamento traversa in rettifilo ed in curva

SCALA 1:50

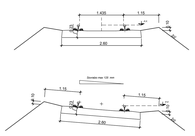

NOTE

Per le caratteristiche dei materiali da costruzione si rimanda a quanto contenuto del "Capitolato Generale Tecnico di Appalto delle Opere Civili" di RFI

COMMITTENTE:

RFI RETE FERROVIARIA ITALIANA
GRUPPO FERROVIE DELLO STATO ITALIANE

PROGETTAZIONE:

ITALFERR
GRUPPO FERROVIE DELLO STATO ITALIANE

U.O. OPERE GEOTECNICHE

PROGETTO DI FATTIBILITA' TECNICA ED ECONOMICA

LINEA SALERNO – REGGIO CALABRIA
NUOVA LINEA AV SALERNO – REGGIO CALABRIA
LOTTO 1 BATTIPAGLIA – PRAIA
LOTTO 1B ROMAGNANO – BUONABITACOLO

INFRASTRUTTURA FERROVIARIA
SEZIONI TIPO FERROVIARIE
Rilevato ferroviario a doppio binario con trattamento stazione Buonabitacolo (200<v<=300 km/h)

SCALA:
1:50

COMMESSA	LOTTO	FASE	ENTE	TIPO DOC.	OPERA/DISCIPLINA	PROGR.	REV.
RC2A	B1	R	11	WB	IF0000	007	B

Rev.	Descrizione	Redatto	Data	Verificato	Data	Approvato	Data	Autorizzato Data
A	Emissione esecutiva	A. Gaiani	Dic-2021	G.Longhi	Dic-2021	C.Fiorese	Dic-2021	S.Bernardi Luglio 2023
B	Emissione esecutiva	A. Gaiani	Luglio 2023	G.Longhi	Luglio 2023	C.Fiorese	Luglio 2023	

File: RC2A.B.1.R.11.WB.IF.00.0.0.007.B

n. Elab.: