



SEZION TIPO IN TRINCEA
con muro ad "U" a singolo binario (Tipo U2-SB)
SCALA 1:50

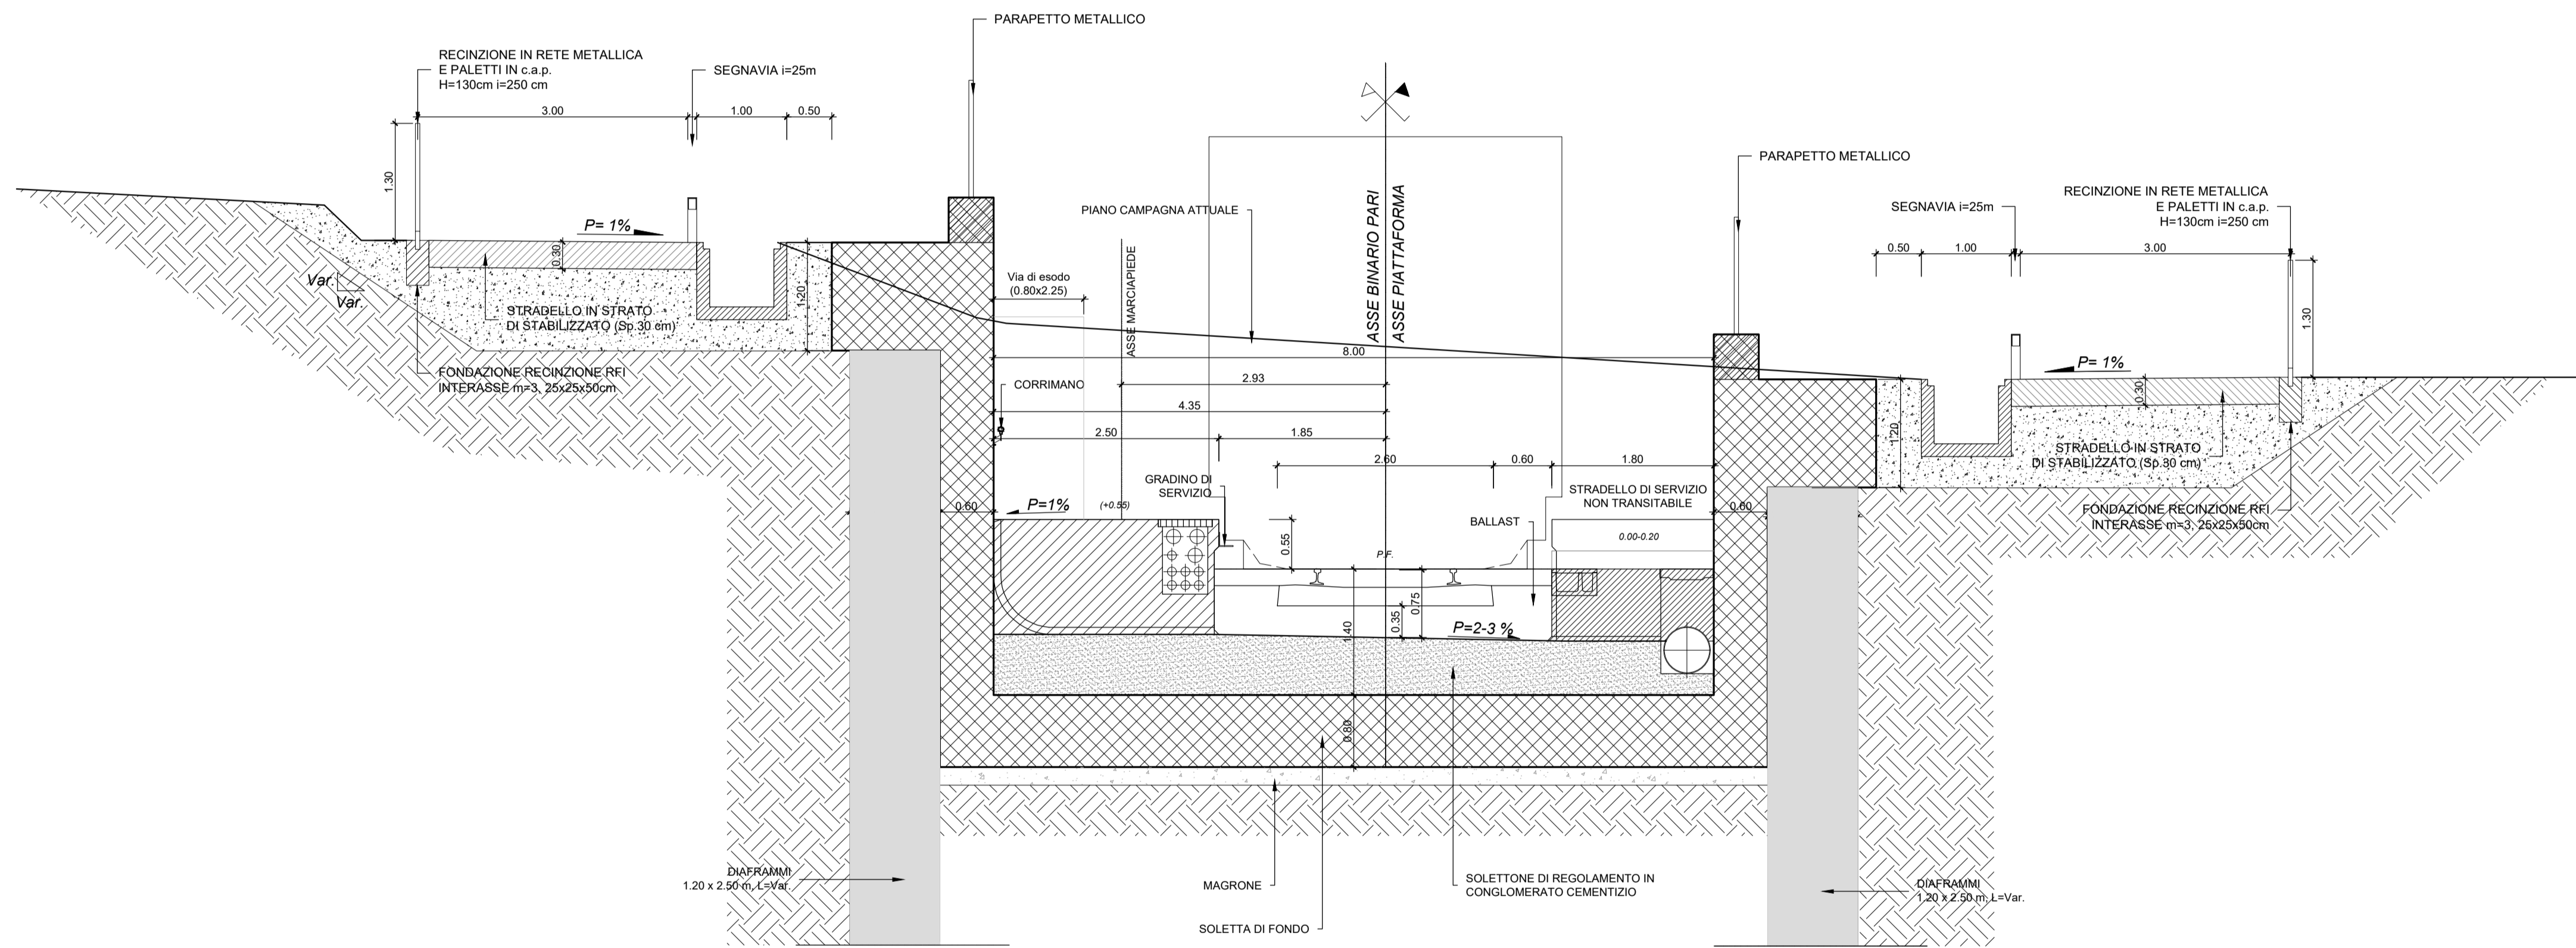

La presente sezione tipo si applica a TR01

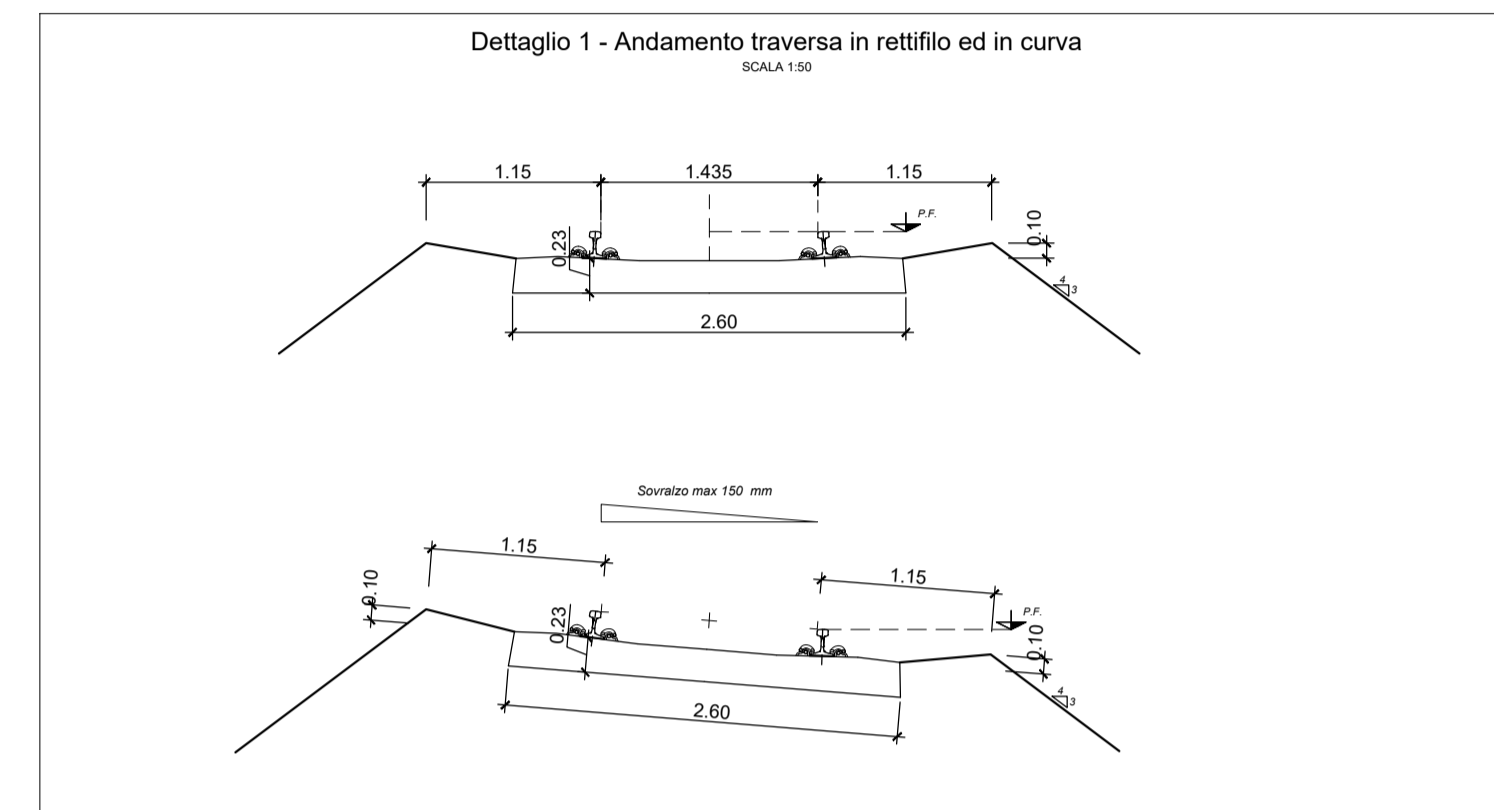

NOTE

Per le caratteristiche dei materiali da costruzione si rimanda a quanto contenuto del "Capitolato Generale Tecnico di Appalto delle Opere Civili" di RFI

COMMITTENTE:

RFI
RETE FERROVIARIA ITALIANA
GRUPPO FERROVIE DELLO STATO ITALIANE

PROGETTAZIONE:

ITALFERR
GRUPPO FERROVIE DELLO STATO ITALIANE

U.O. OPERE GEOTECNICHE

PROGETTO DI FATTIBILITA' TECNICA ED ECONOMICA

LINEA SALERNO – REGGIO CALABRIA
NUOVA LINEA AV SALERNO – REGGIO CALABRIA
LOTTO 1 BATTIPAGLIA – PRAIA
LOTTO 1B ROMAGNANO – BUONABITACOLO
INFRASTRUTTURA FERROVIARIA
SEZIONI TIPO FERROVIARIE
Trincea ferroviaria a singolo binario interconnessione Bivio Romagnano (v<=200 km/h)

SCALA:
1:50

COMMESSA LOTTO FASE ENTE TIPO DOC. OPERA/DISCIPLINA PROGR. REV.

RC2A B1 R 11 WB IF0000 008 B

Rev.	Descrizione	Redatto	Data	Verificato	Data	Approvato	Data	Autorizzato	Data
A	Emissione esecutiva	E. Sefari	Dic-2021	L. Giordano	Dic-2021	L. D'Amore	Dic-2021	L. Berardi	Lug-2023
B	Emissione esecutiva	E. Sefari	Lug-2023	L. Giordano	Lug-2023	L. D'Amore	Lug-2023		