



NV03A
 STRADA A DESTINAZIONE PARTICOLARE
 (L=5.00m - PAVIMENTATA)
 SEZIONE TIPO IN RILEVATO H_{RI} ≤ 4.00 m
 SCALA 1:50

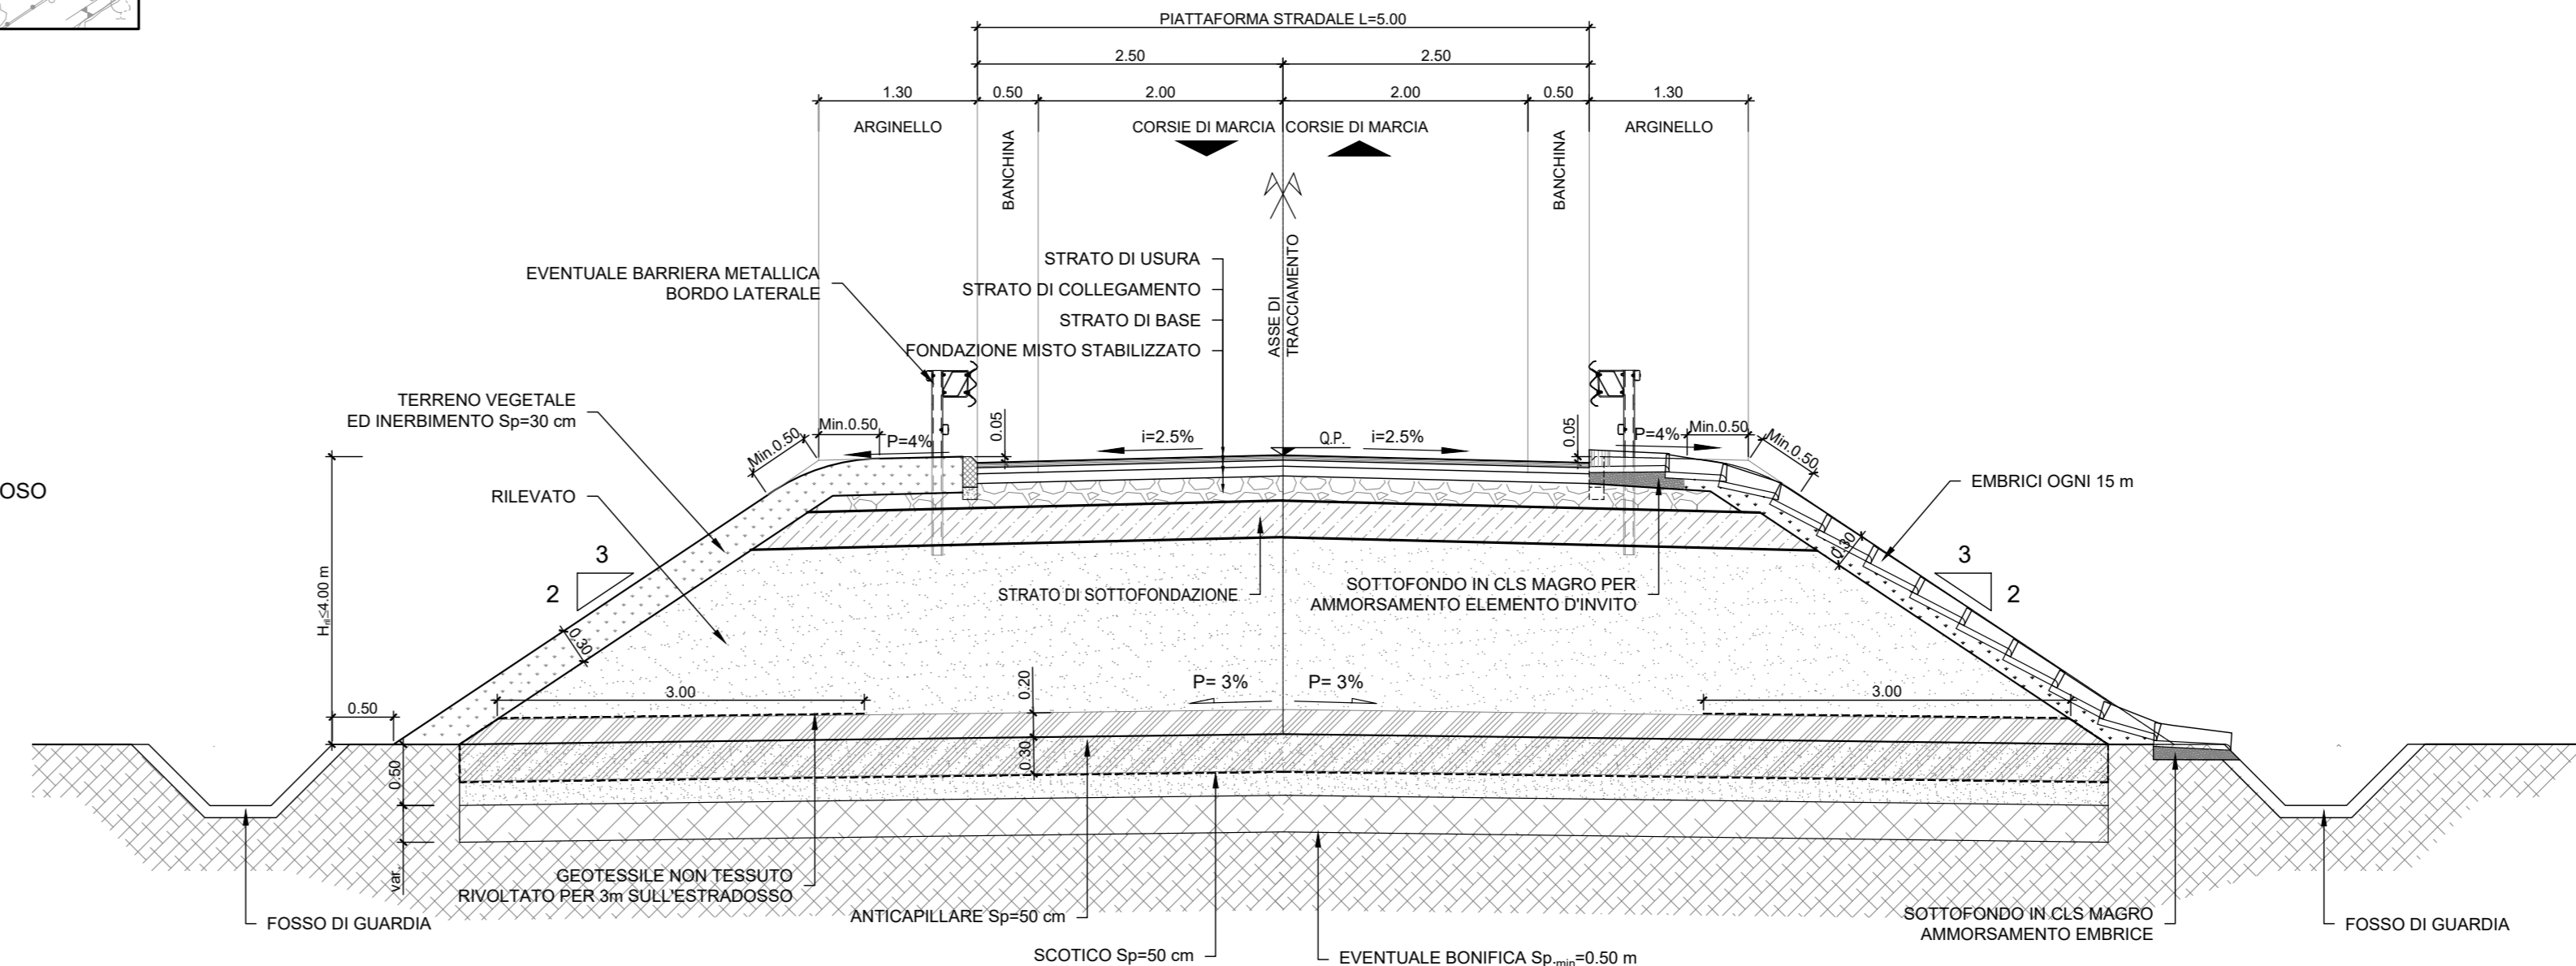

DETTAGLIO PAVIMENTAZIONE STRADALE TIPO 1
 SCALA 1:20

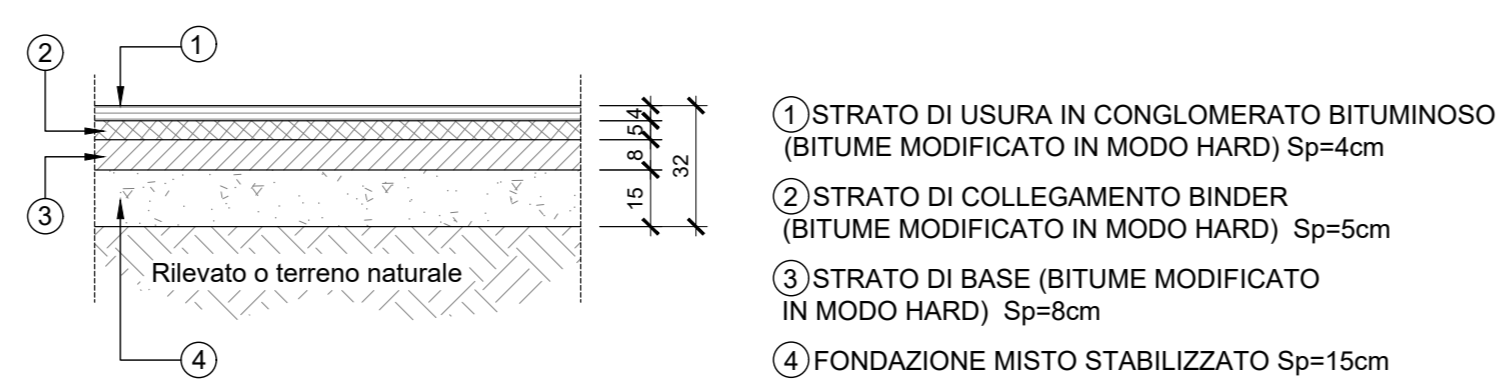

NV03
 STRADA A DESTINAZIONE PARTICOLARE
 (L=6.50m - PAVIMENTATA)
 SEZIONE TIPO IN RILEVATO H_{RI} ≤ 4.00 m
 SCALA 1:50

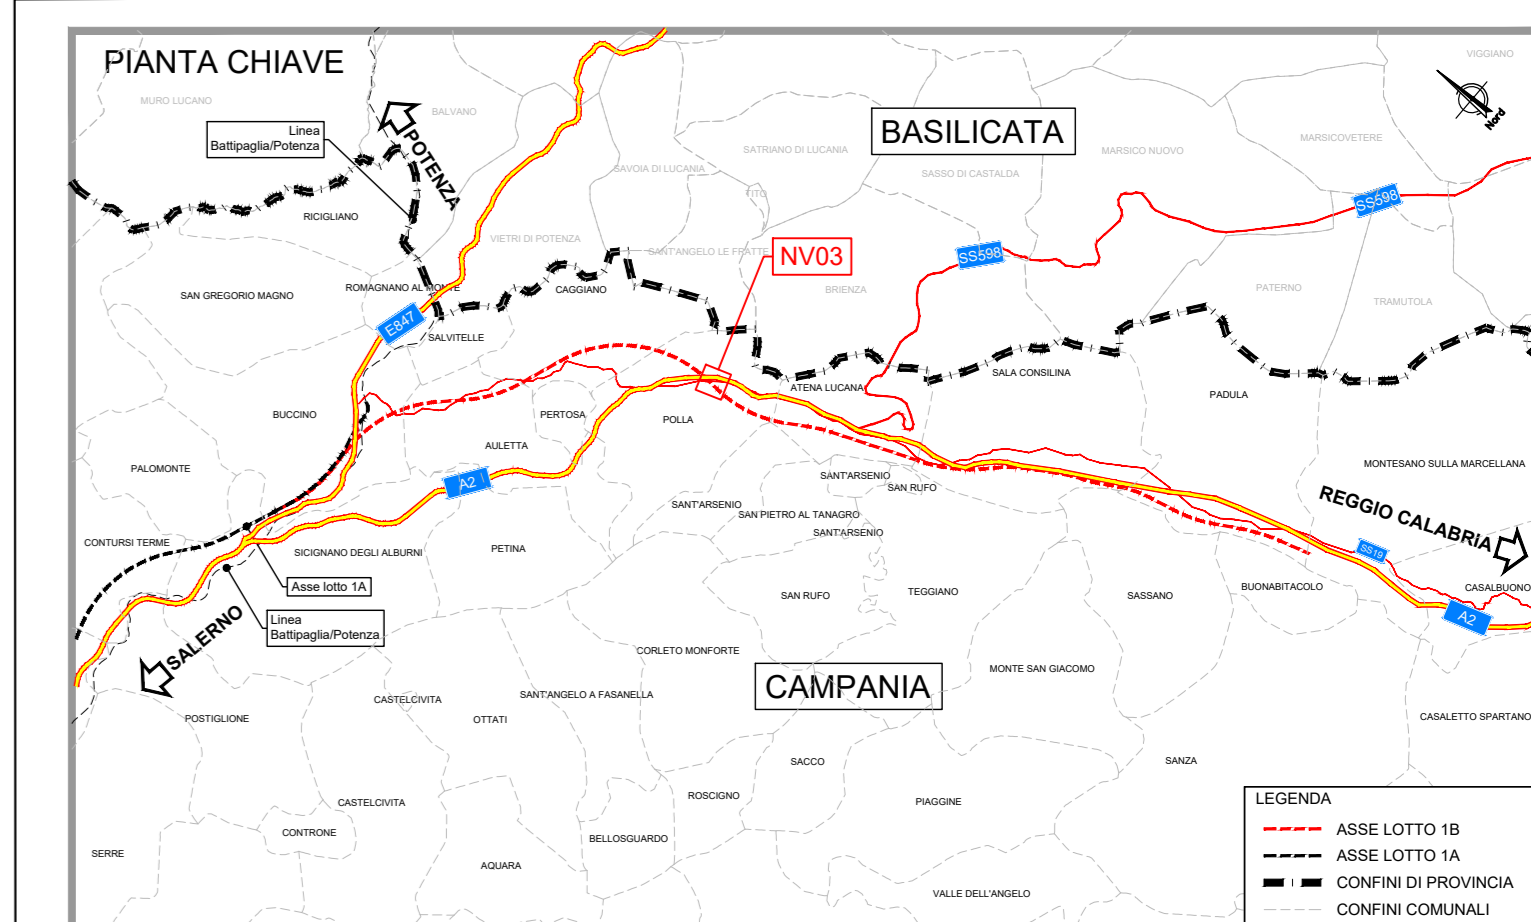
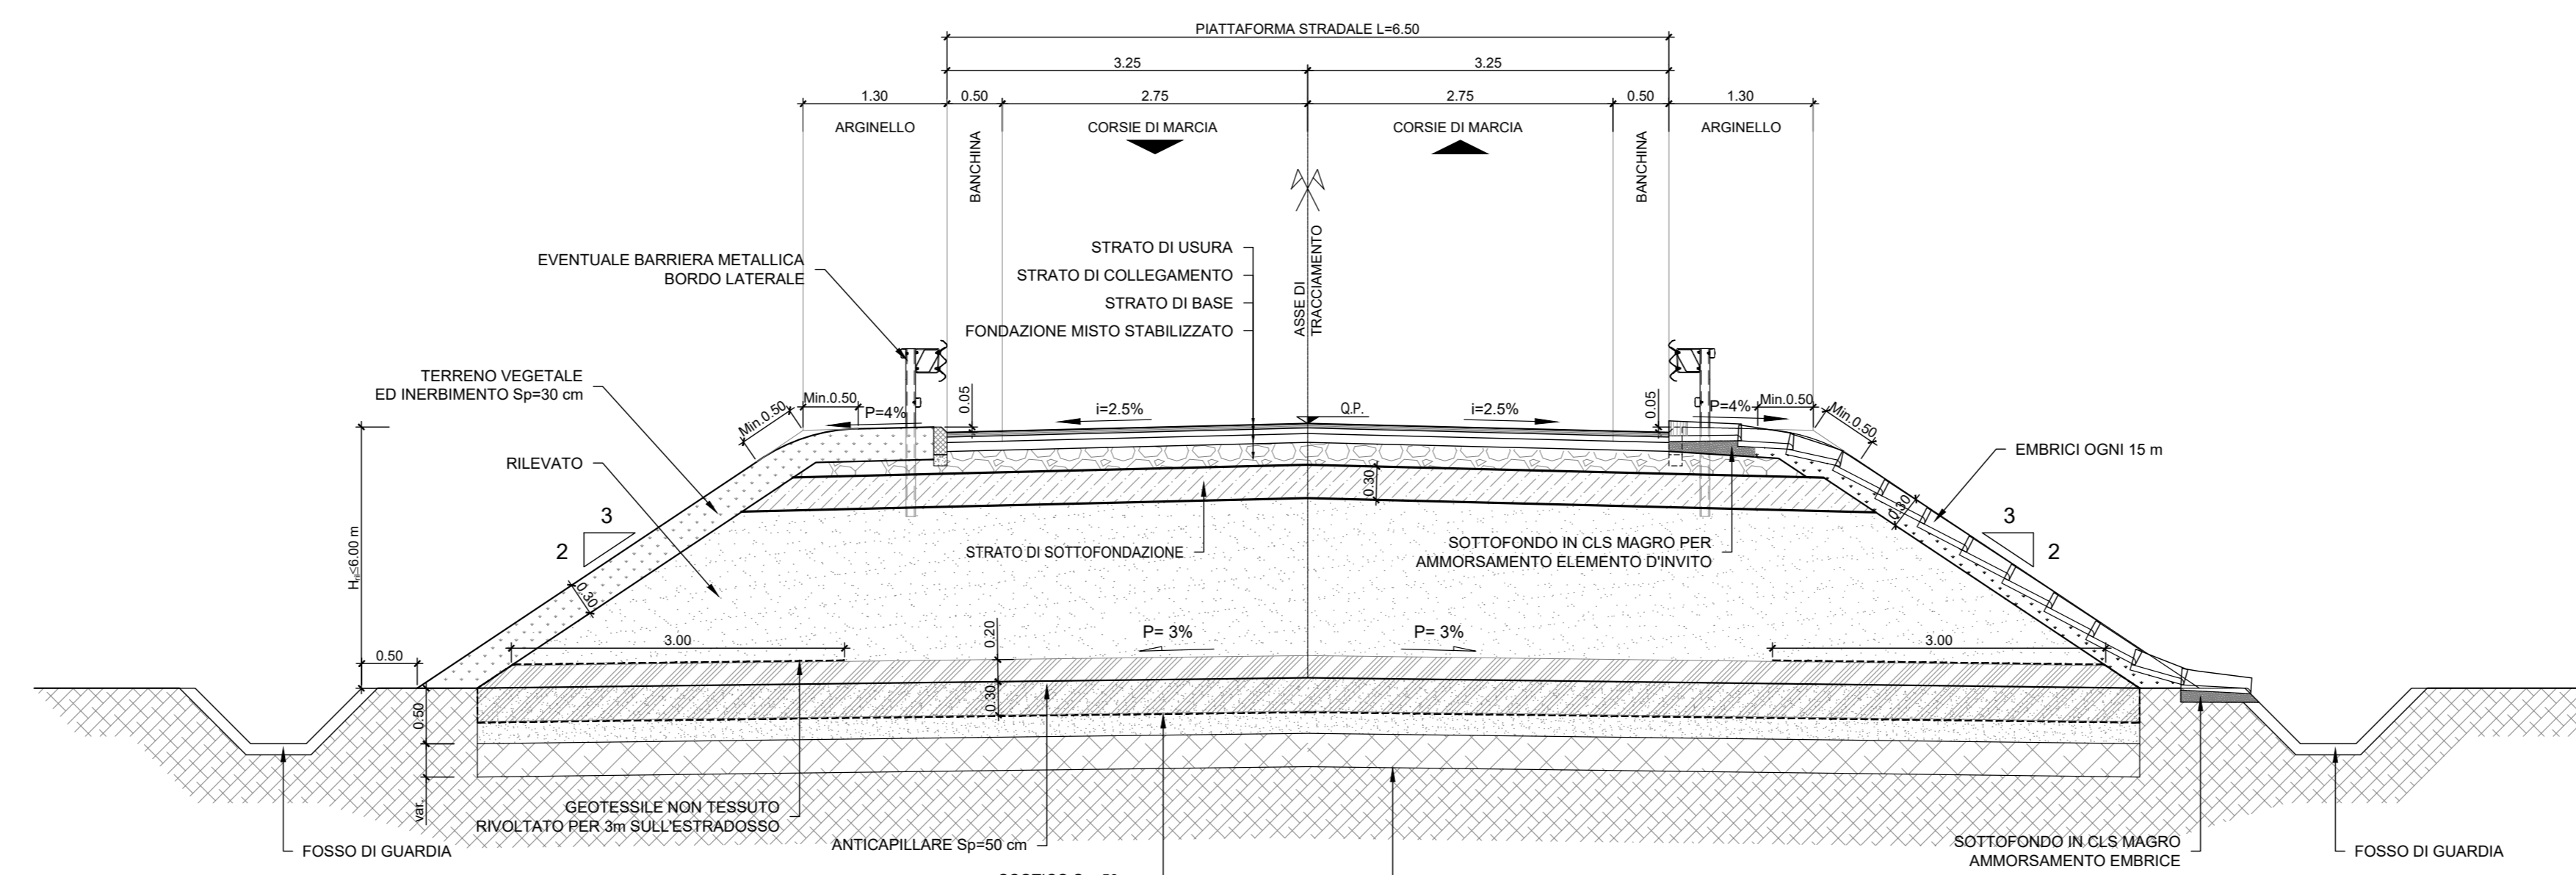


TABELLE TRACCIAMENTO NV03, NV03-A

NV03				NV03-A			
Nz	3.3	45384.8	45385.7	Nz	5.3	44787.2	44787.0
Ti	21.4	44834.1	44834.1	Ti	4.3	44787.2	44787.0
Sp	20.1	44834.1	44834.1	Sp	15.1	44787.2	44787.0
Ang	21	44834.1	44834.1	Ang	10	44787.2	44787.0
R	500	44834.1	44834.1	R	500	44787.2	44787.0
Tc	15.1	44834.1	44834.1	Tc	15.1	44787.2	44787.0
T	15.1	44834.1	44834.1	T	15.1	44787.2	44787.0
Q	1.22	44834.1	44834.1	Q	1.22	44787.2	44787.0
A	25.1	44834.1	44834.1	A	25.1	44787.2	44787.0
Sv	22.7	44834.1	44834.1	Sv	22.7	44787.2	44787.0
Dp	0.54	44834.1	44834.1	Dp	0.54	44787.2	44787.0
F	0.12	44834.1	44834.1	F	0.12	44787.2	44787.0
Tau	3.3	44834.1	44834.1	Tau	3.3	44787.2	44787.0
Ti	18.4	44834.1	44834.1	Ti	18.4	44787.2	44787.0
Tc	18.4	44834.1	44834.1	Tc	18.4	44787.2	44787.0
T	18.4	44834.1	44834.1	T	18.4	44787.2	44787.0

COMMITTENTE: **RFI** RETE FERROVIARIA ITALIANA GRUPPO FERROVIE DELLO STATO ITALIANE

PROGETTAZIONE: **ITALFER** GRUPPO FERROVIE DELLO STATO ITALIANE

U.O. PROGETTAZIONE LINEE, NODI E ARMAMENTO

PROGETTO DI FATTIBILITA' TECNICA ED ECONOMICA

LINEA SALERNO - REGGIO CALABRIA
 NUOVA LINEA AV SALERNO - REGGIO CALABRIA
 LOTTO 1 BATTIPAGLIA - PRAIA
 LOTTO 1B ROMAGNANO - BUONABITACOLO

VIABILITA'
 NV03 - Viabilità al km 21+909
 Planoprofilo, tracciamento e sezioni tipo

SCALA: varie

Rev.	Descrizione	Redatto	Data	Verificato	Data	Approvato	Data	Autorizzato Data
A	Emissione esecutiva	L. Pizzol	20-01-2021	F. Gatta	04-02-2021	V. Goffredi	04-02-2021	Lug-2021
B	Emissione esecutiva	L. Pizzol	20-02-2022	F. Gatta	04-03-2022	V. Goffredi	04-03-2022	Mag-2022
C	Emissione esecutiva	L. Pizzol	10-03-2023	F. Gatta	10-03-2023	V. Goffredi	10-03-2023	Lug-2023

File: RC2A.B.1.R.13.LZ.NV.03.0.0.001.C n. Elab.: