

PLANIMETRIA DI TRACCIAMENTO
 SCALA 1:2000


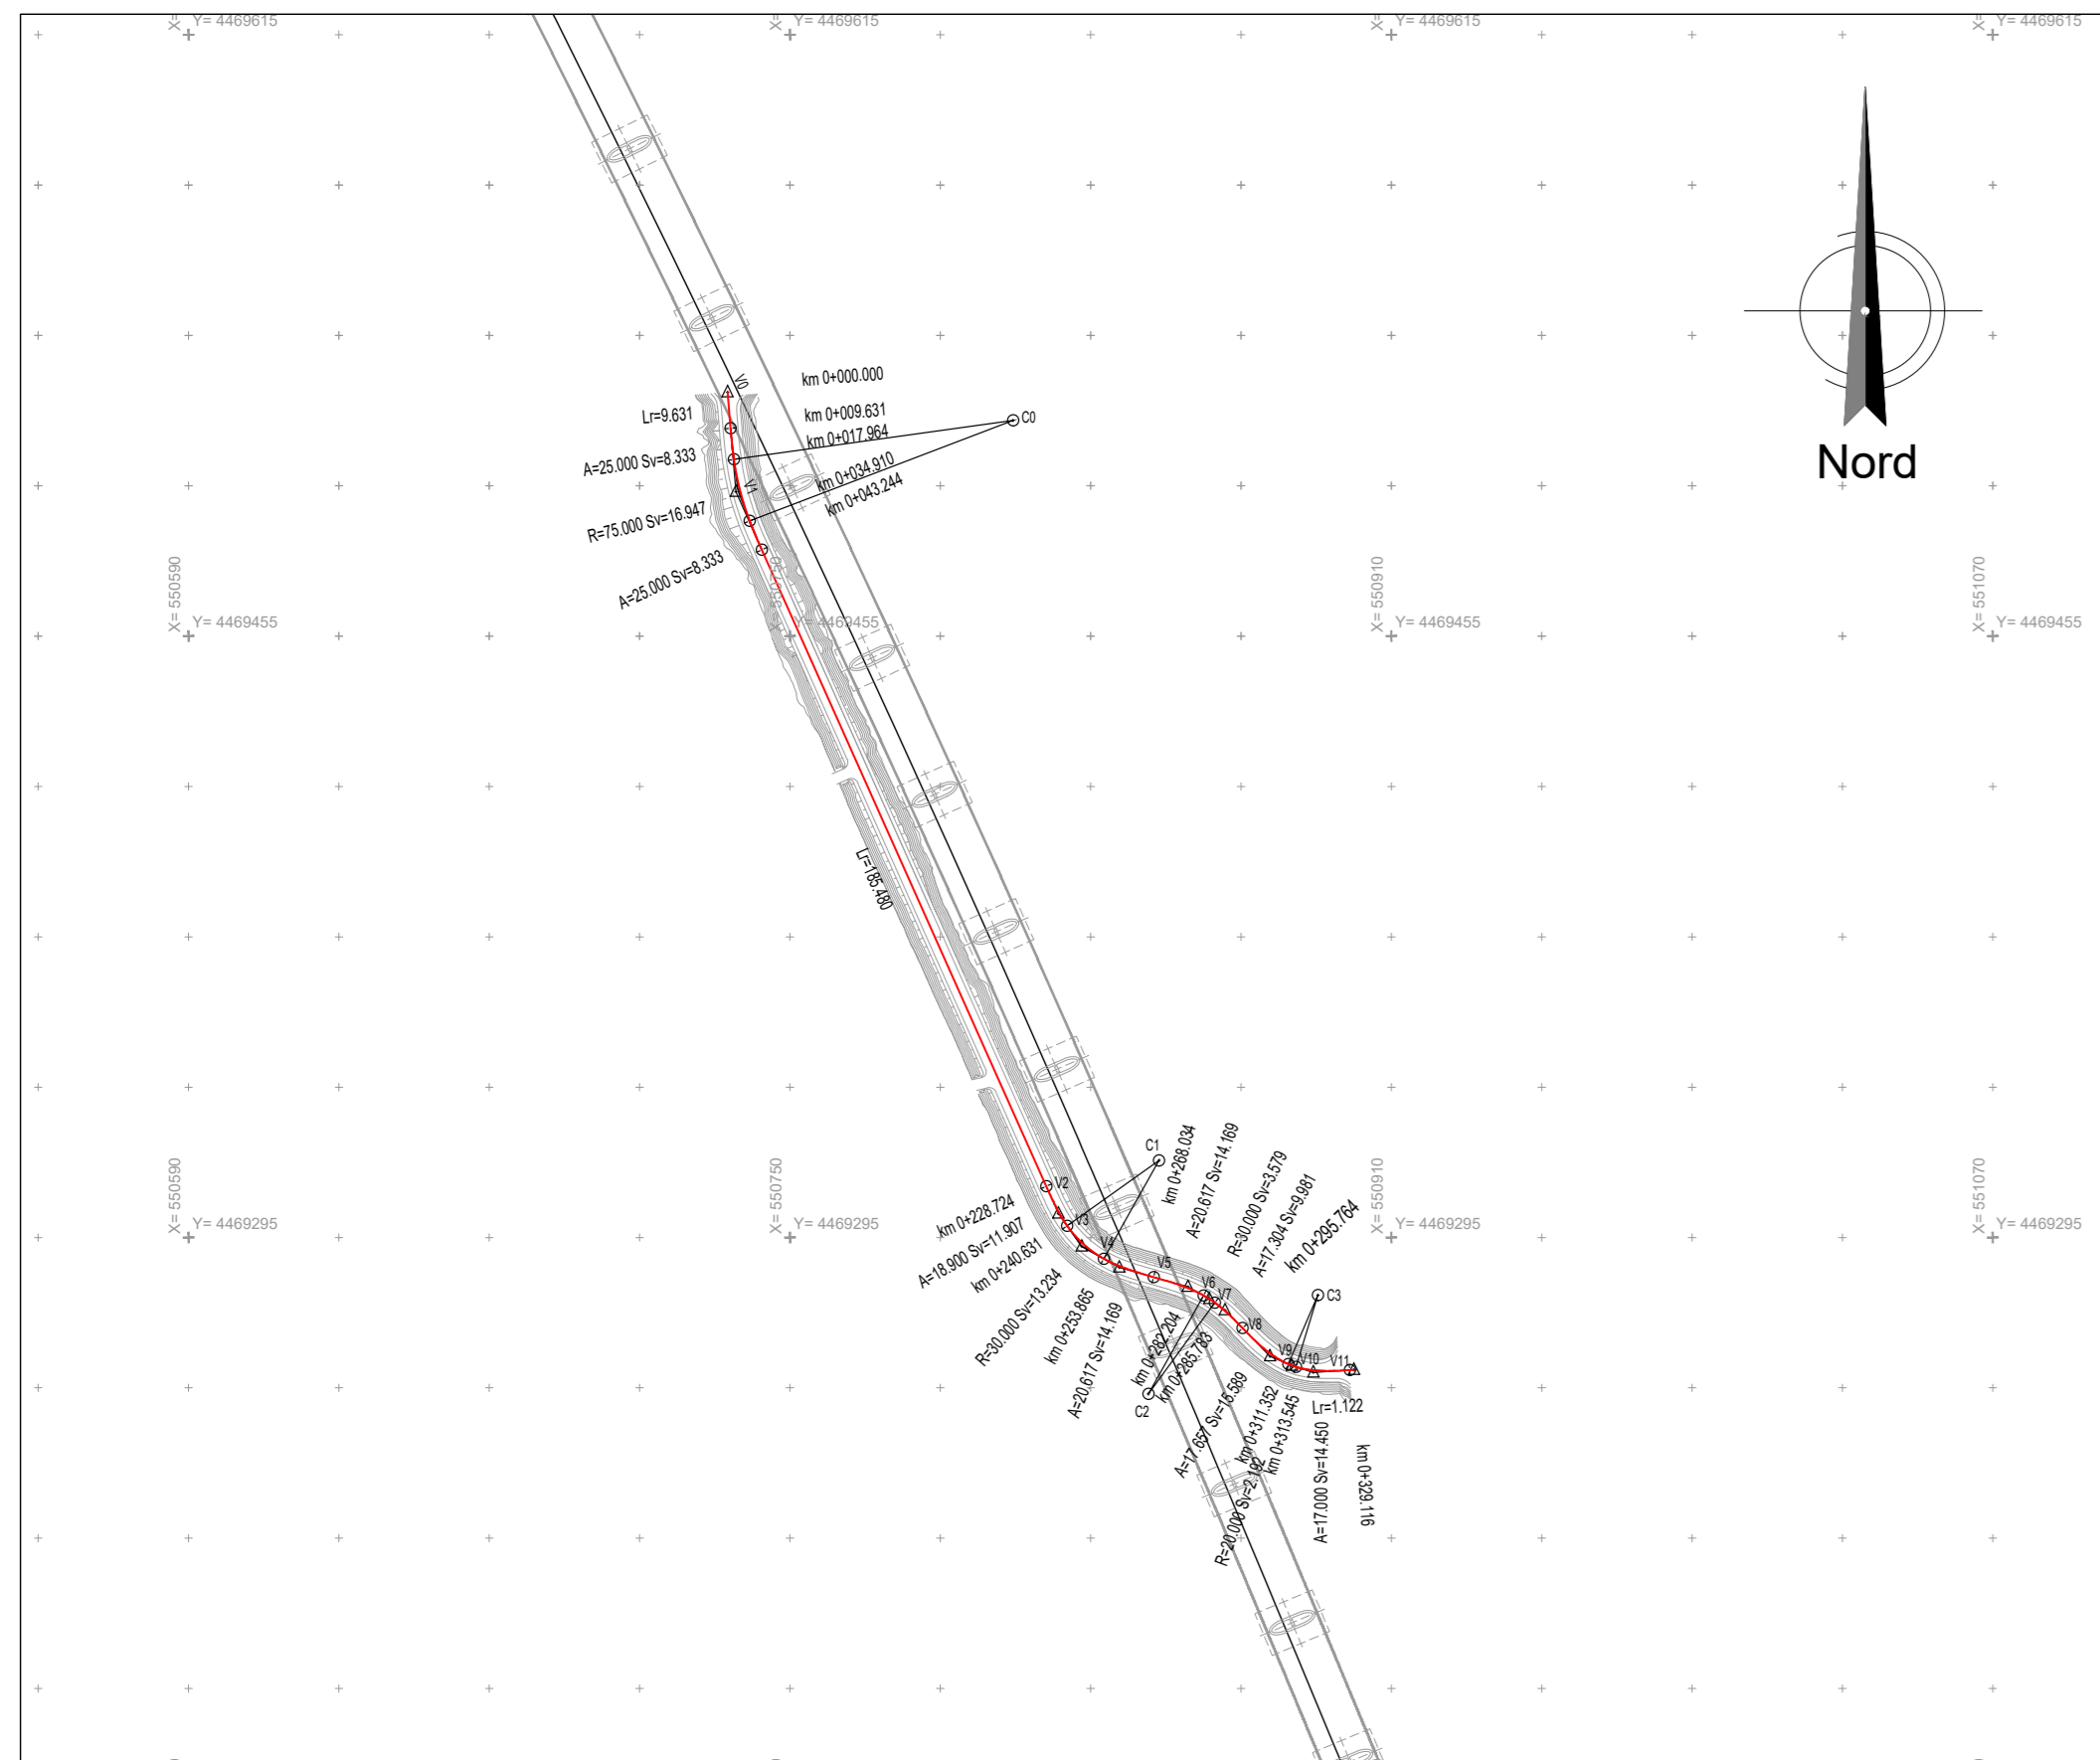


TABELLE TRACCIAMENTO NV44


VI	VII	VIII	IX	X	XI	XII	XIII	XIV	XV	XVI	XVII	XVIII	XIX	XX
550733.059	550735.264	550821.071	550827.282	550837.291	550855.527	550861.233	550865.374	550877.350	550883.200	550886.917	550889.717	550891.057	550892.197	550893.057
4489519.972	4489493.500	4489301.427	4489292.701	4489287.089	4489281.945	4489278.742	4489275.724	4489263.488	4489260.542	4489258.196	4489255.887	4489253.490	4489251.991	4489249.592

V1	V2	V3	V4	V5	V6	V7	V8	V9	V10
N 1.000	N 1.000	N 1.000	N 1.000	N 1.000	N 1.000	N 1.000	N 1.000	N 1.000	N 1.000
A 25.000	A 18.900	A 14.900	A 20.617	A 20.617	A 17.304	A 17.657	A 17.304	A 17.657	A 17.000
Sv 14.333	Sv 11.907	Sv 9.199	Sv 14.169	Sv 14.169	Sv 9.981	Sv 15.569	Sv 9.981	Sv 15.569	Sv 14.450
Ang ^o 3.5386	Ang ^o 12.6573	Ang ^o 15.0369	Ang ^o 15.0369	Ang ^o 15.0369	Ang ^o 10.5009	Ang ^o 24.8190	Ang ^o 10.5009	Ang ^o 24.8190	Ang ^o 22.9979
m 0.039	m 0.197	m 0.197	m 0.278	m 0.278	m 0.138	m 0.504	m 0.138	m 0.504	m 0.433
Tl 5.556	Tl 7.954	Tl 9.474	Tl 9.474	Tl 9.474	Tl 6.864	Tl 10.476	Tl 6.864	Tl 10.476	Tl 9.700
Tc 2.779	Tc 3.984	Tc 4.746	Tc 4.746	Tc 4.746	Tc 3.336	Tc 5.273	Tc 3.336	Tc 5.273	Tc 4.977
Fr 0.727	Fr 1.234	Fr 1.234	Fr 1.234	Fr 1.234	Fr 0.563	Fr 1.097	Fr 0.563	Fr 1.097	Fr 0.920
Co 18.911	Co 13.927	Co 13.927	Co 13.927	Co 13.927	Co 3.977	Co 2.191	Co 3.977	Co 2.191	Co 2.191



PLANIMETRIA DI PROGETTO
 SCALA 1:2000

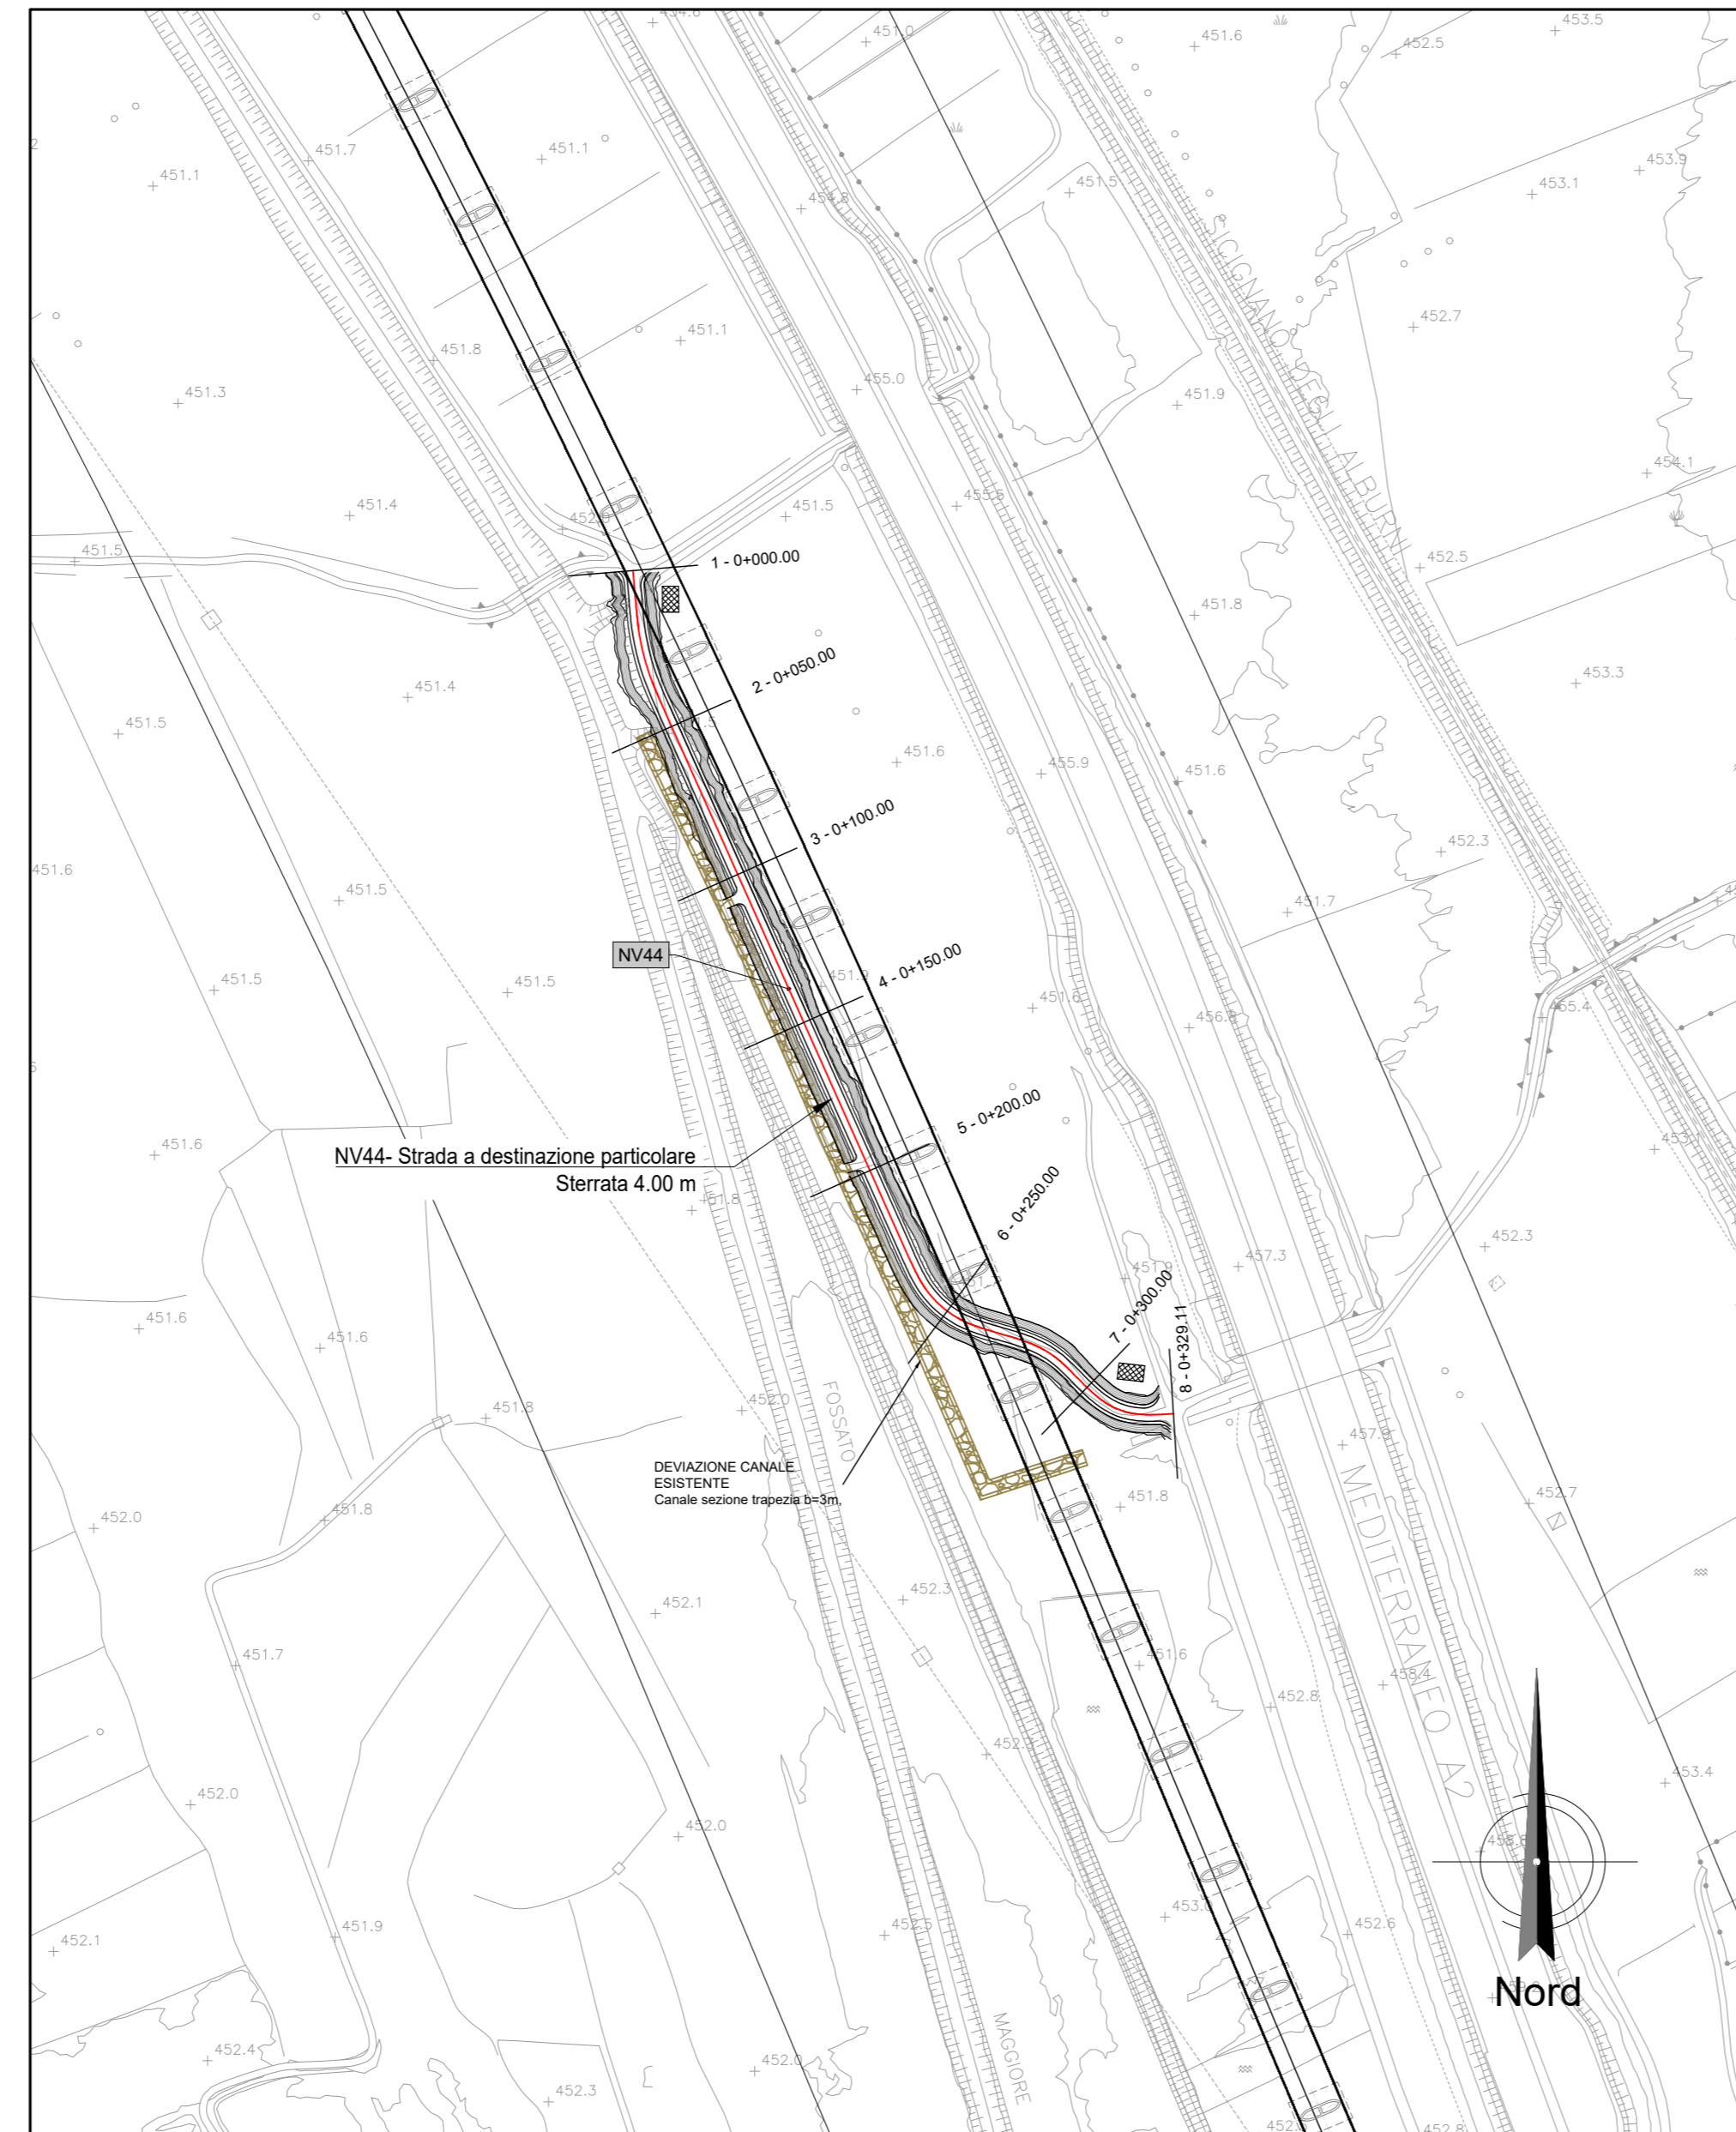

PROFILO DI PROGETTO
 SCALA 1:2000/200

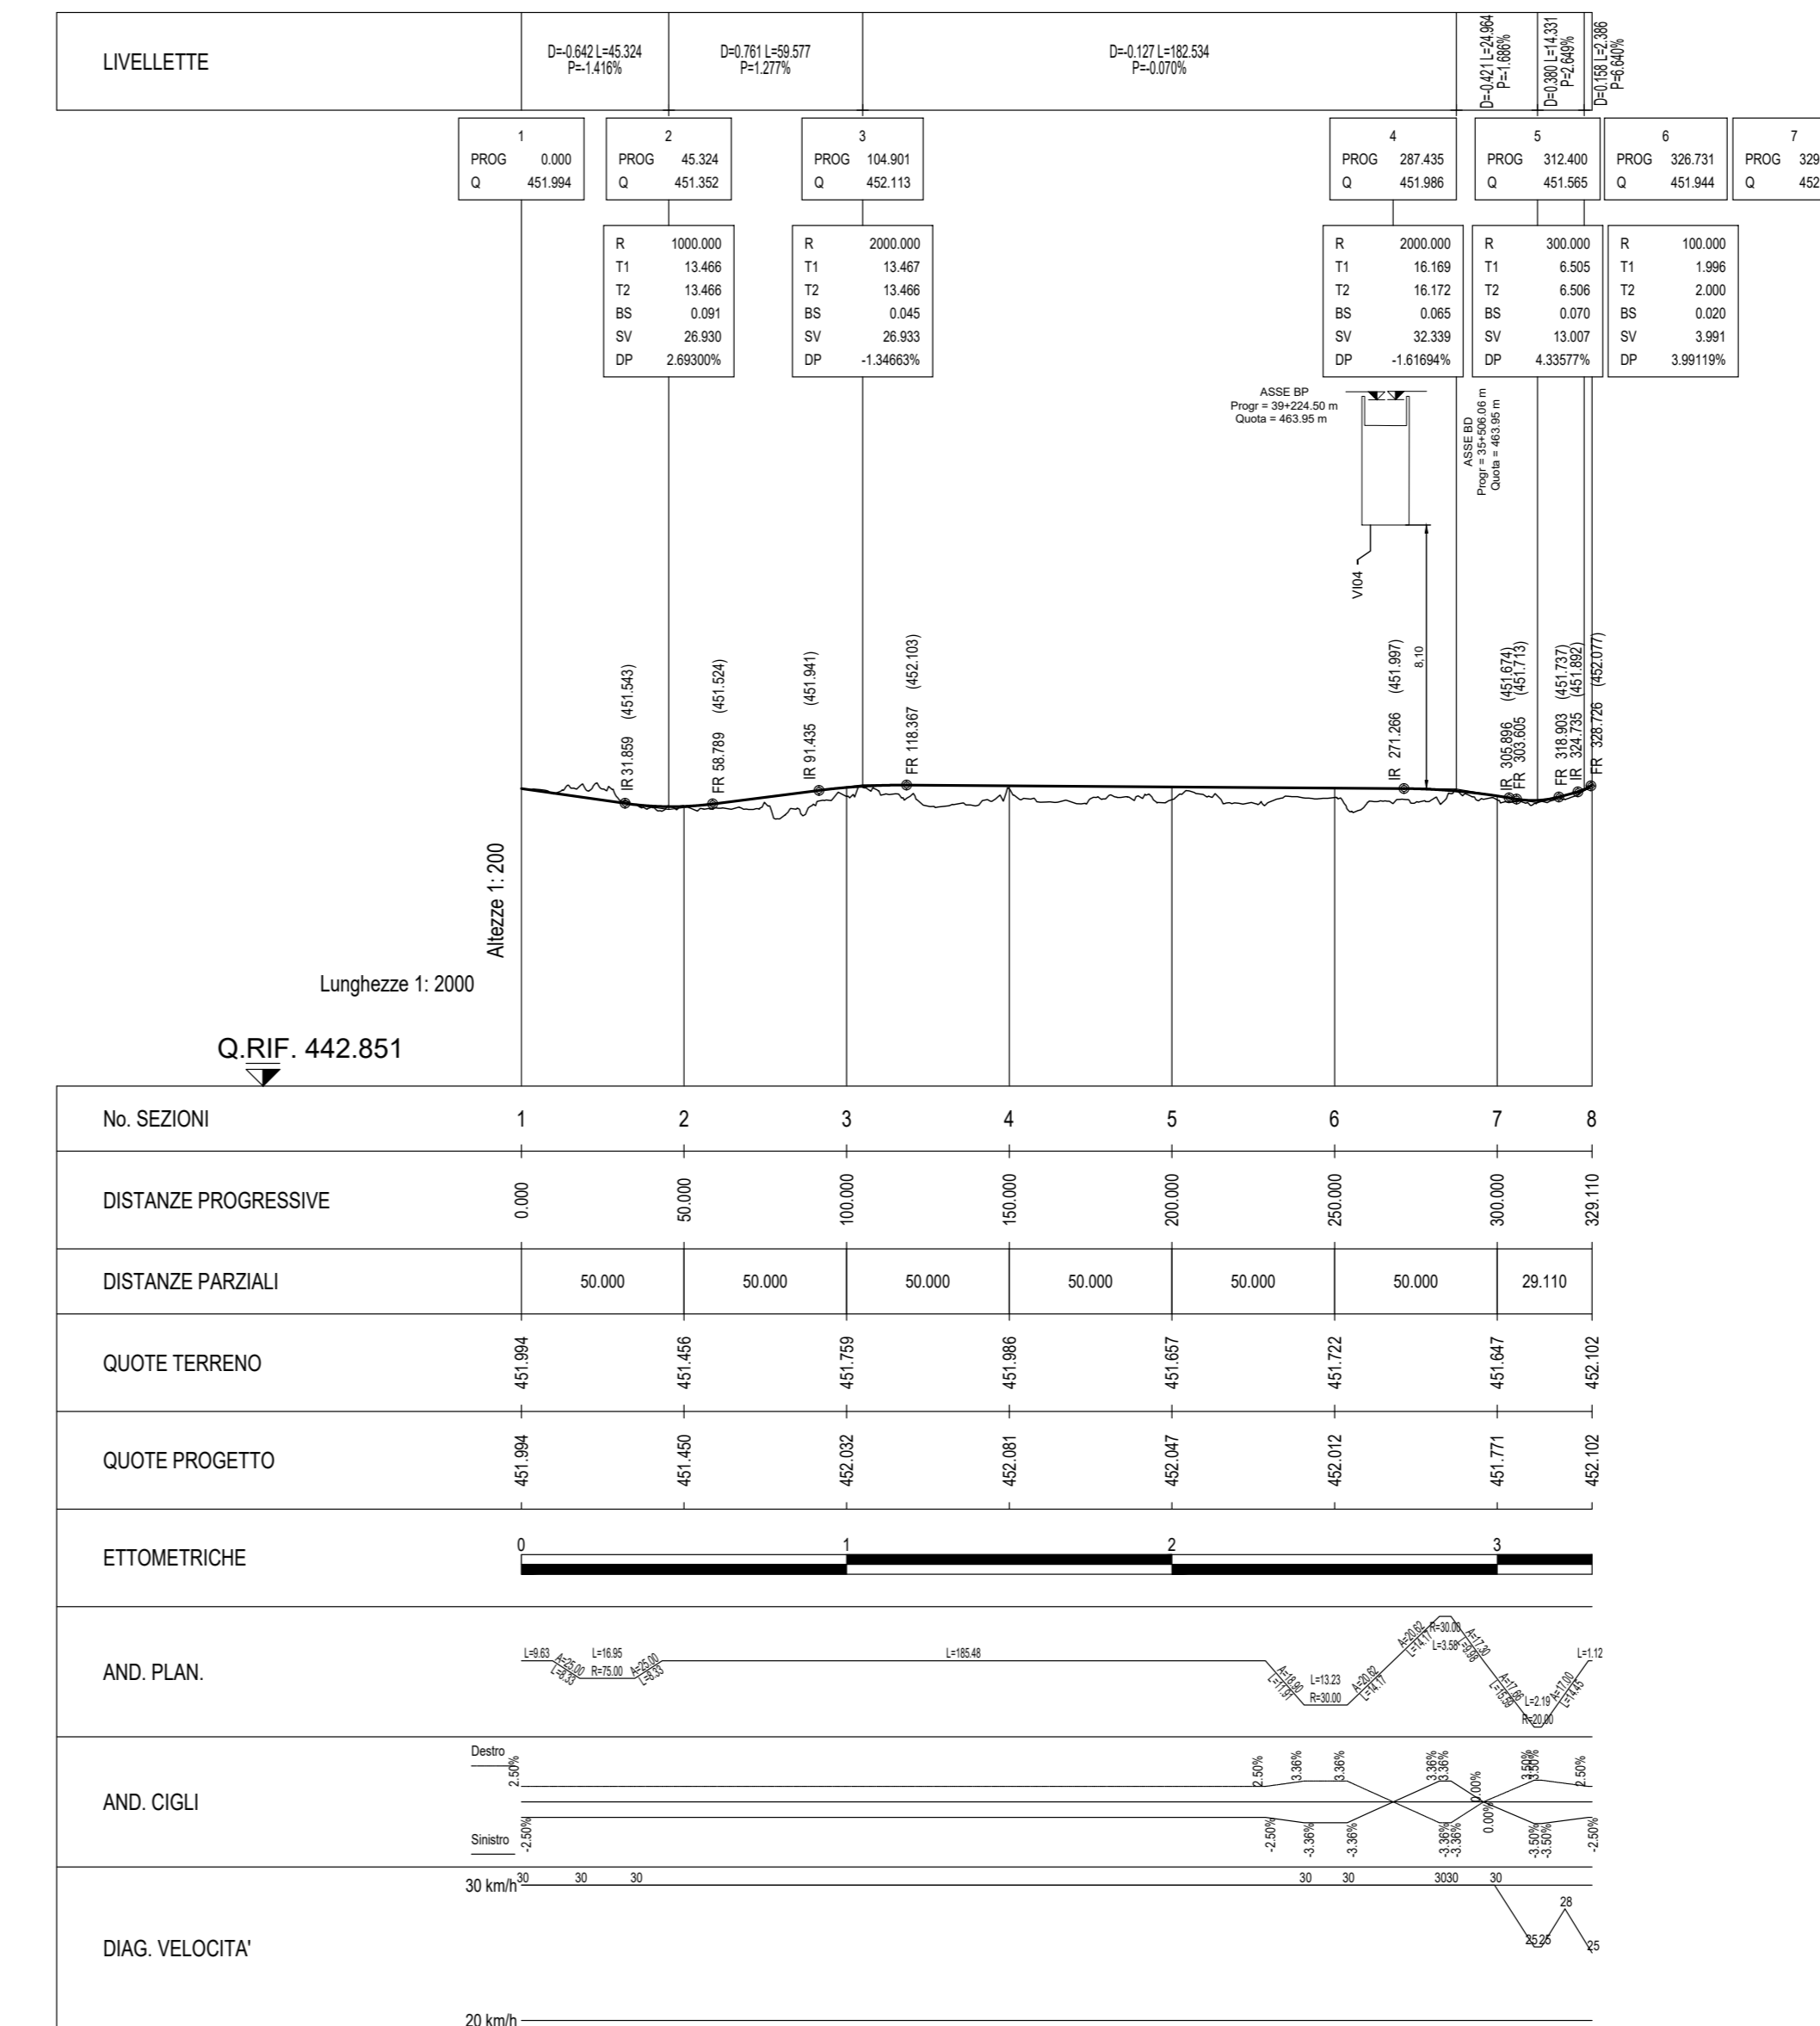

NV44
 STRADA A DESTINAZIONE PARTICOLARE
 (L=4.00m - STERRATA)
 SEZIONE TIPO IN RILEVATO H_{RII} < 1.00 m
 SCALA 1:50

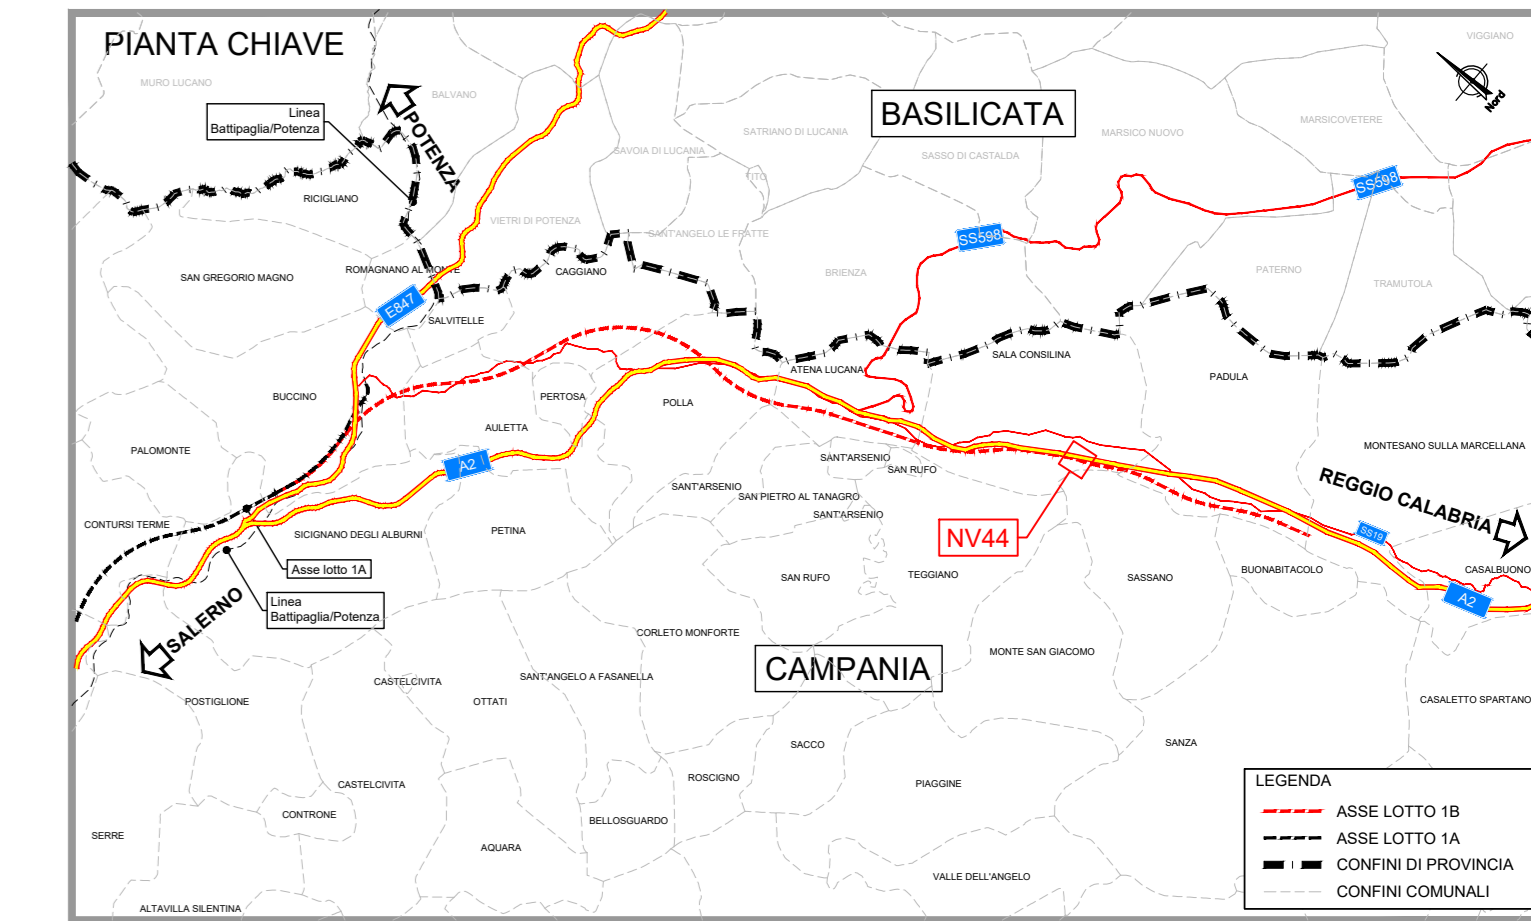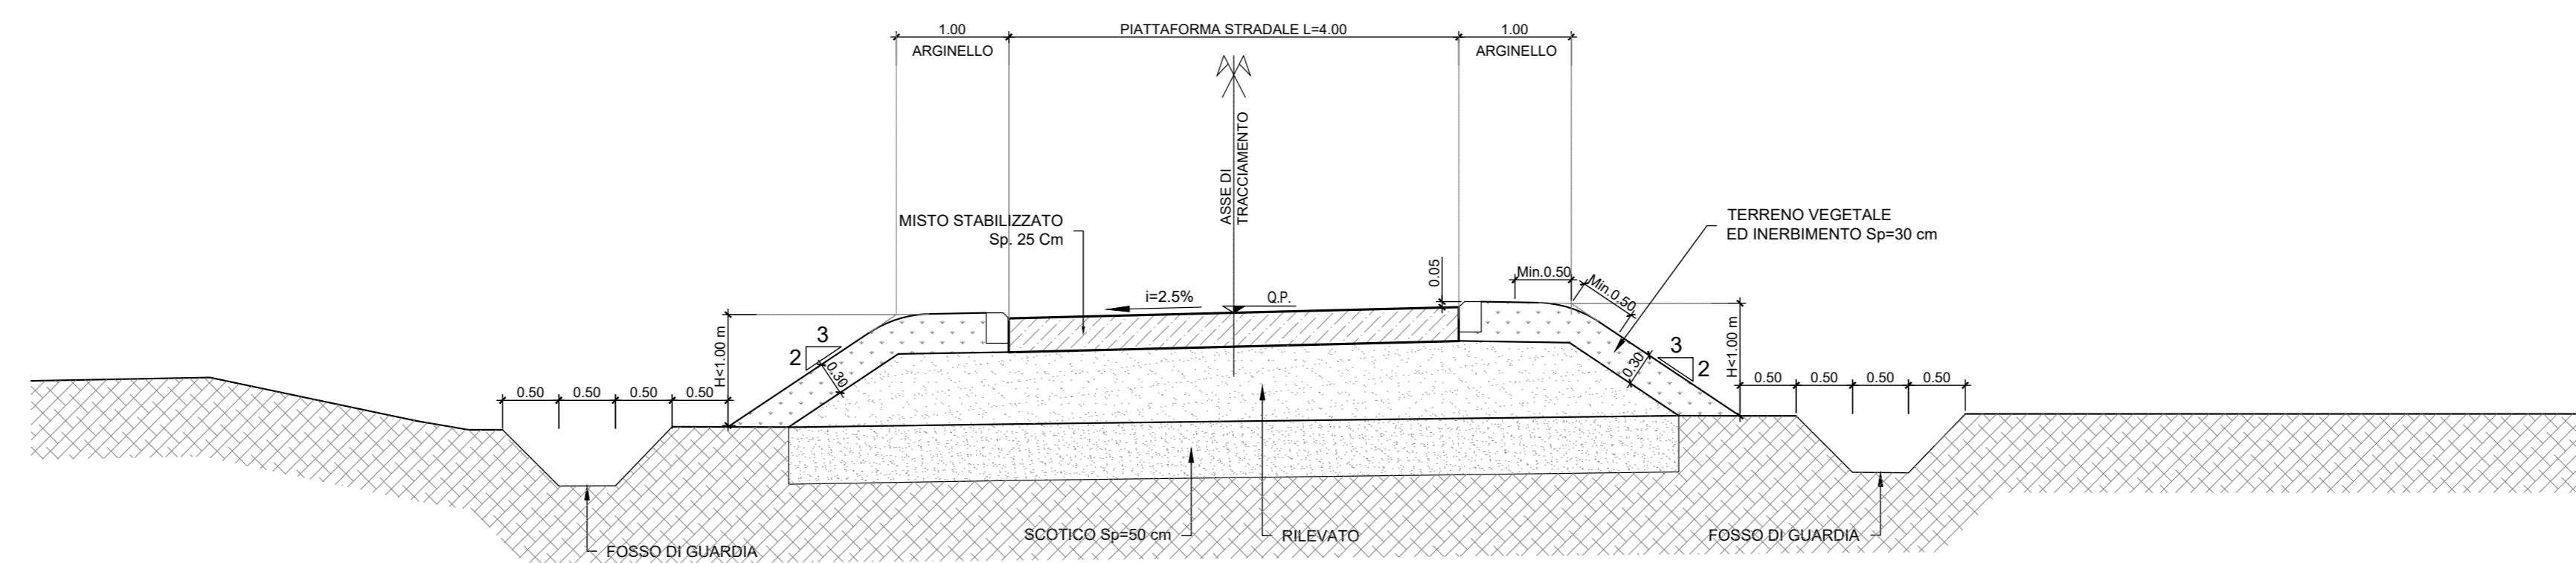

COMMITTENTE: **RFI** RETE FERROVIARIA ITALIANA GRUPPO FERROVIE DELLO STATO ITALIANE

PROGETTAZIONE: **ITALFER** GRUPPO FERROVIE DELLO STATO ITALIANE

U.O. PROGETTAZIONE LINEE, NODI E ARMAMENTO

PROGETTO DI FATTIBILITA' TECNICA ED ECONOMICA

LINEA SALERNO - REGGIO CALABRIA
 NUOVA LINEA AV SALERNO - REGGIO CALABRIA
 LOTTO 1 BATTIPAGLIA - PRAIA
 LOTTO 1B ROMAGNANO - BUONABITACOLO

VIABILITA'
 NV44 - Viabilità al km 38+970
 Planoprofilo, tracciamento e sezione tipo

SCALA: varie

COMMESSA LOTTO FASE ENTE TIPO DOC. OPERA/DISCIPLINA PROGR. REV.

RC2A B1 R 13 LZ NV4400 001 A

Rev.	Descrizione	Redatto	Data	Verificato	Data	Approvato	Data	Autorizzato Data
A	Emessa esecutiva	K.F. Paganini	Lug-2023	F. Gatti	Lug-2023	L. Gatti	Lug-2023	Lug-2023

File: RC2A.B.1.R.13.LZ.NV.44.0.0.001.A n. Elab.: