

COMMITTENTE:



PROGETTAZIONE:



U.O. PROGETTAZIONE LINEE, NODI E ARMAMENTO

PROGETTO DI FATTIBILITA' TECNICA ED ECONOMICA

**LINEA SALERNO – REGGIO CALABRIA
 NUOVA LINEA AV SALERNO – REGGIO CALABRIA
 LOTTO 1 BATTIPAGLIA – PRAIA
 LOTTO 1B ROMAGNANO – BUONABITACOLO**

VIABILITÀ

NV14 - Viabilità di accesso a PP04 (39+740)
 Book sezioni trasversali correnti - passo 50 m

SCALA:

1:200

COMMESSA LOTTO FASE ENTE TIPO DOC. OPERA/DISCIPLINA Progr. REV.


RC2A B1 R 13 W9 NV1400 001 C

Rev.	Descrizione	Redatto	Data	Verificato	Data	Approvato	Data	Autorizzato Data
A	Emissione esecutiva	K.E.Paskaleva 	Dic-2021	F.Gaeta	Dic-2021	I.D'Amore 	Dic-2021	V.Conforti Lug-2023
B	Emissione esecutiva	L.Pagosselli 	Mag-2022	F.Gaeta	Mag-2022	I.D'Amore 	Mag-2022	
C	Emissione esecutiva	K.E.Paskaleva 	Lug-2023	F.Gaeta 	Lug-2023	I.D'Amore 	Lug-2023	

ITALFERR S.p.A.
 11.01. PROCEDURA LINEE E NODI
 Dott. Ing. VINCENZO CONFORTE
 Codice degli Ingegneri di VITERBO N. 409

File: RC2A.B.1.R.13.W9.NV.14.0.0.001.C

n. Elab.:

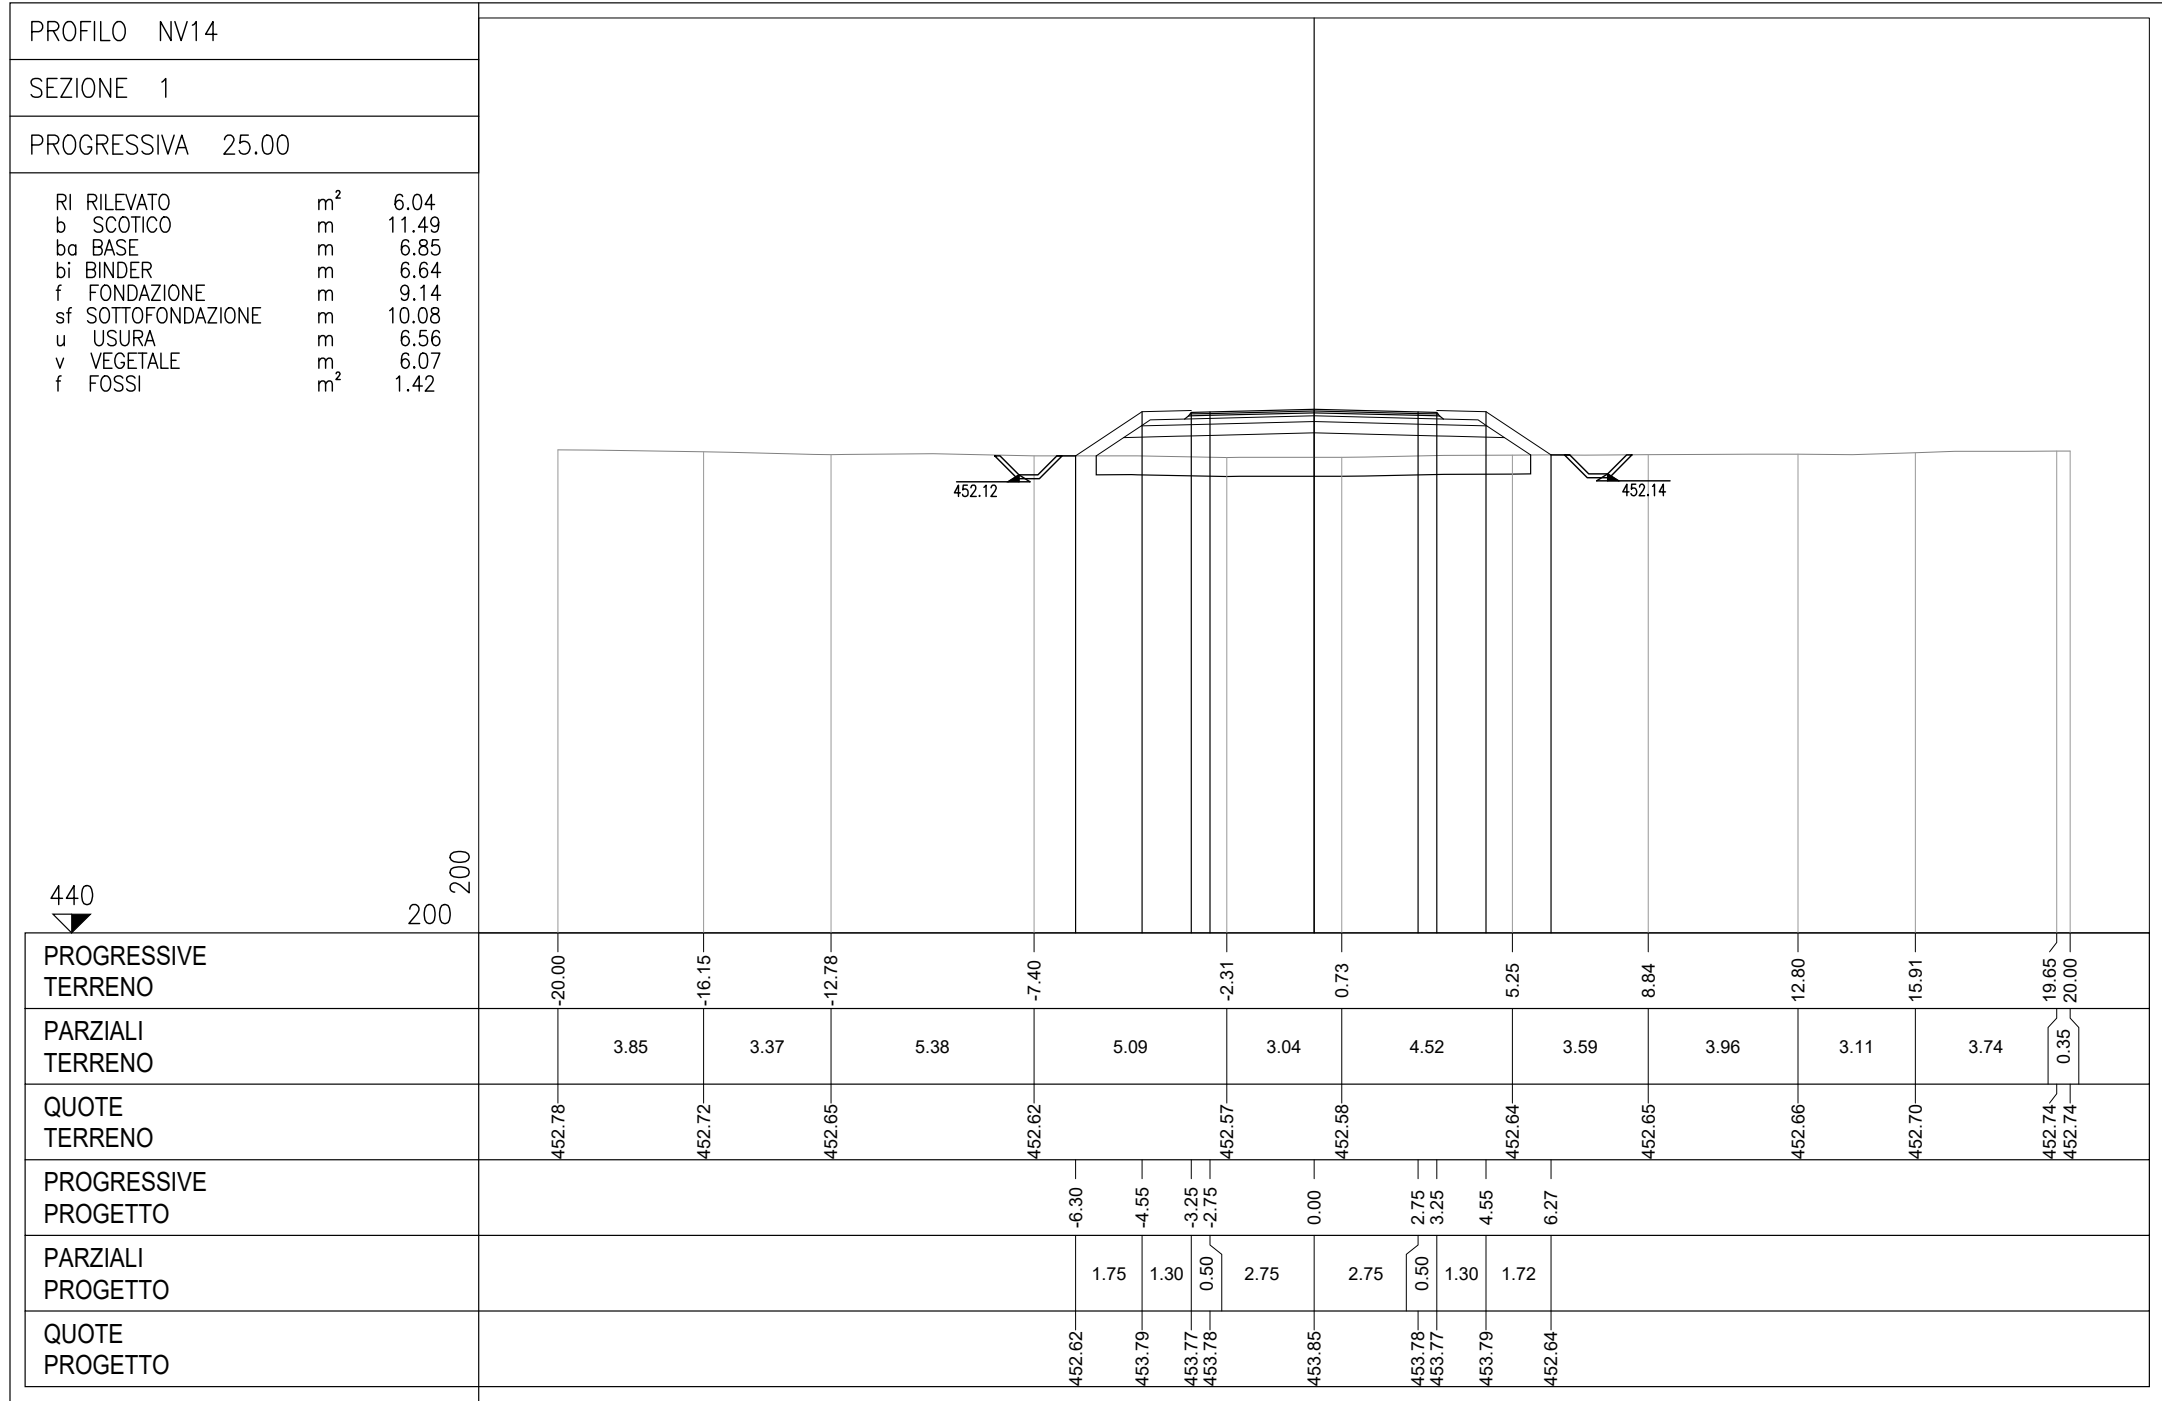

PROFILO NV14


SEZIONE 2

PROGRESSIVA 50.00

RI RILEVATO	m ²	15.76
b SCOTICO	m ²	13.76
ba BASE	m ²	6.85
bi BINDER	m ²	6.64
f FONDAZIONE	m ²	9.14
sf SOTTOFONDAZIONE	m ²	10.08
u USURA	m ²	6.56
v VEGETALE	m ²	8.36
f FOSSI	m ²	1.43

440
▼

200
200

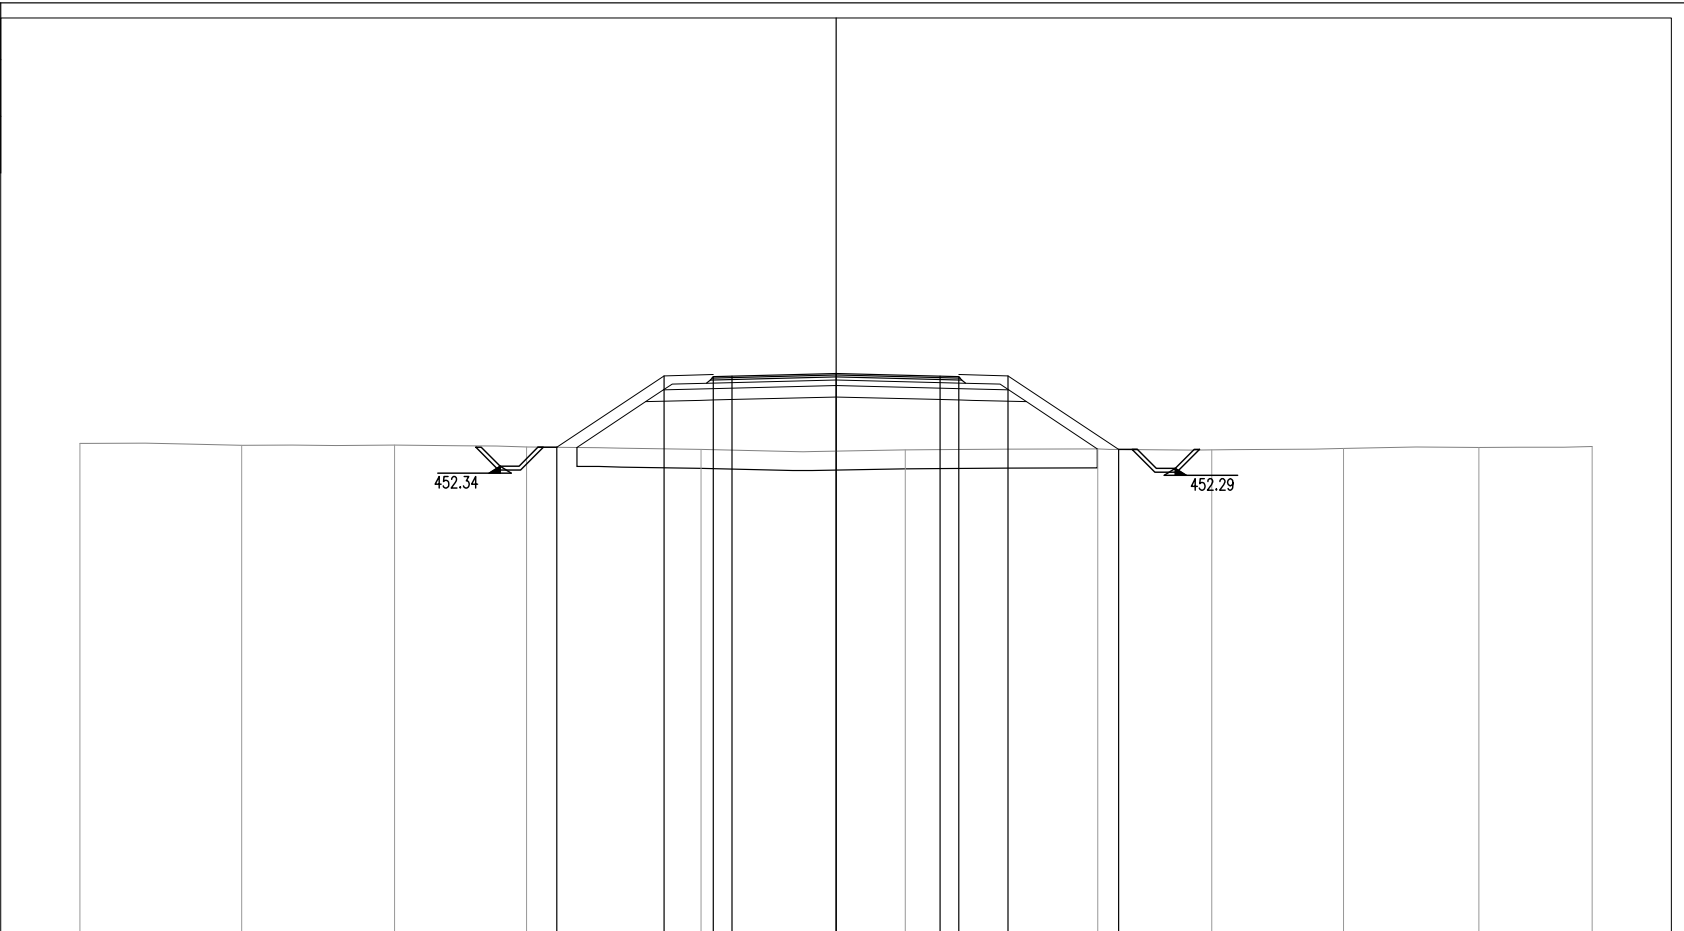

PROGRESSIVE TERRENO	-20.00	-15.72	-11.68	-8.19	-3.57	1.83	6.93	9.94	13.42	17.00	20.00	
PARZIALI TERRENO		4.28	4.04	3.49	4.62	5.40	5.10	3.01	3.48	3.58	3.00	
QUOTE TERRENO	452.95	452.89	452.91	452.85	452.79	452.78	452.80	452.78	452.82	452.84	452.86	
PROGRESSIVE PROGETTO				-7.39	-4.55	-3.25	-2.75	0.00	2.75	3.25	4.55	7.47
PARZIALI PROGETTO				2.84	1.30	0.50	2.75	2.75	0.50	1.30	2.92	
QUOTE PROGETTO				452.84	454.73	454.71	454.73	454.79	454.73	454.71	454.73	452.79

