

COMMITTENTE:



PROGETTAZIONE:



U.O. PROGETTAZIONE LINEE, NODI E ARMAMENTO

PROGETTO DI FATTIBILITA' TECNICA ED ECONOMICA

**LINEA SALERNO – REGGIO CALABRIA
 NUOVA LINEA AV SALERNO – REGGIO CALABRIA
 LOTTO 1 BATTIPAGLIA – PRAIA
 LOTTO 1B ROMAGNANO – BUONABITACOLO**

VIABILITÀ

NV40 - Via Fontana delle Barre al km 29+910
 Book sezioni trasversali correnti - passo 50 m

SCALA:

1:200

COMMESSA LOTTO FASE ENTE TIPO DOC. OPERA/DISCIPLINA PROGR. REV.

RC2A B1 R 13 W9 NV4000 001 A


Rev.	Descrizione	Redatto	Data	Verificato	Data	Approvato	Data	Autorizzato Data
A	Emissione esecutiva	K.E.Paskaleva 	Lug-2023	F.Gaeta 	Lug-2023	I.D'Amore 	Lug-2023	V.Conforti Lug-2023

ITALFERR S.p.A.
 U.O. PROGETTAZIONE LINEE E NODI
 Data: 08/08/2023 SERVIZIO CONFORTE
 Ordine degli Ingegneri di VIETRI N. 409

File: RC2A.B.1.R.13.W9.NV.40.0.0.001.A


n. Elab.:

ASSE NV40
 SEZIONE N. 1
 PROG. 0.00

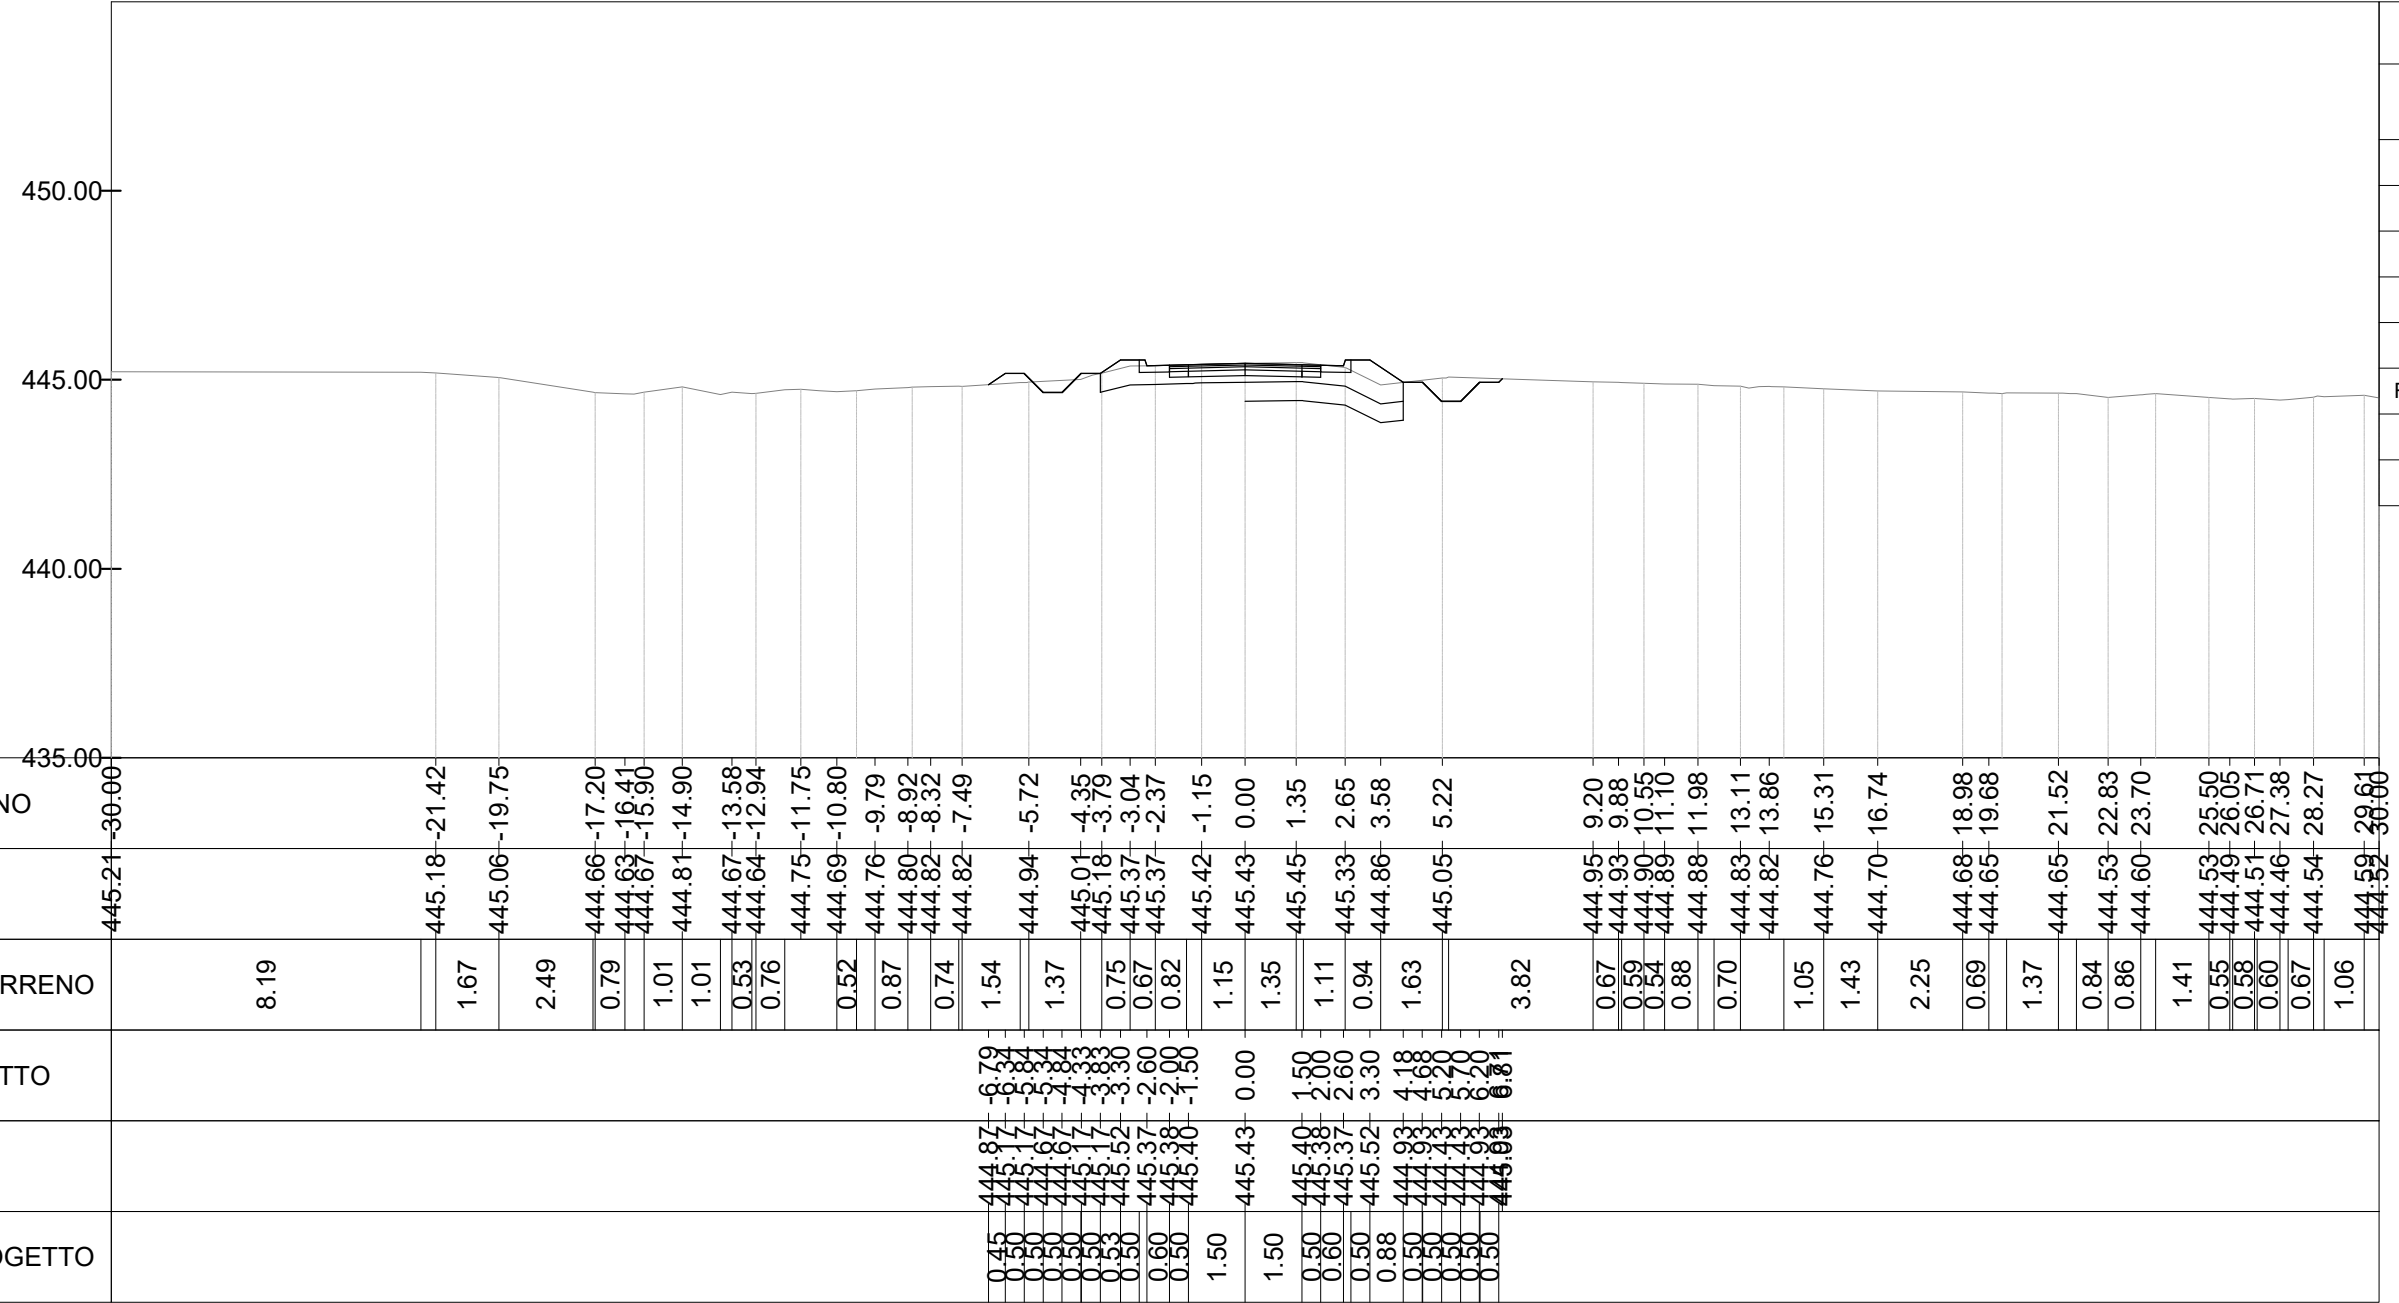


Mat. alla progr. 0+000.00			
Materiale	Area (m ²)	Vol. (m ³)	Vol. Cum. (m ³)
Scavo	2.54	0.00	0.00
Rilevato	0.93	0.00	0.00
Usura	0.16	0.00	0.00
Binder	0.20	0.00	0.00
Base	0.32	0.00	0.00
Fondazione	0.60	0.00	0.00
Scotico	4.01	0.00	0.00
Bonifica	4.01	0.00	0.00

ASSE NV40
 SEZIONE N. 2
 PROG. 50.00

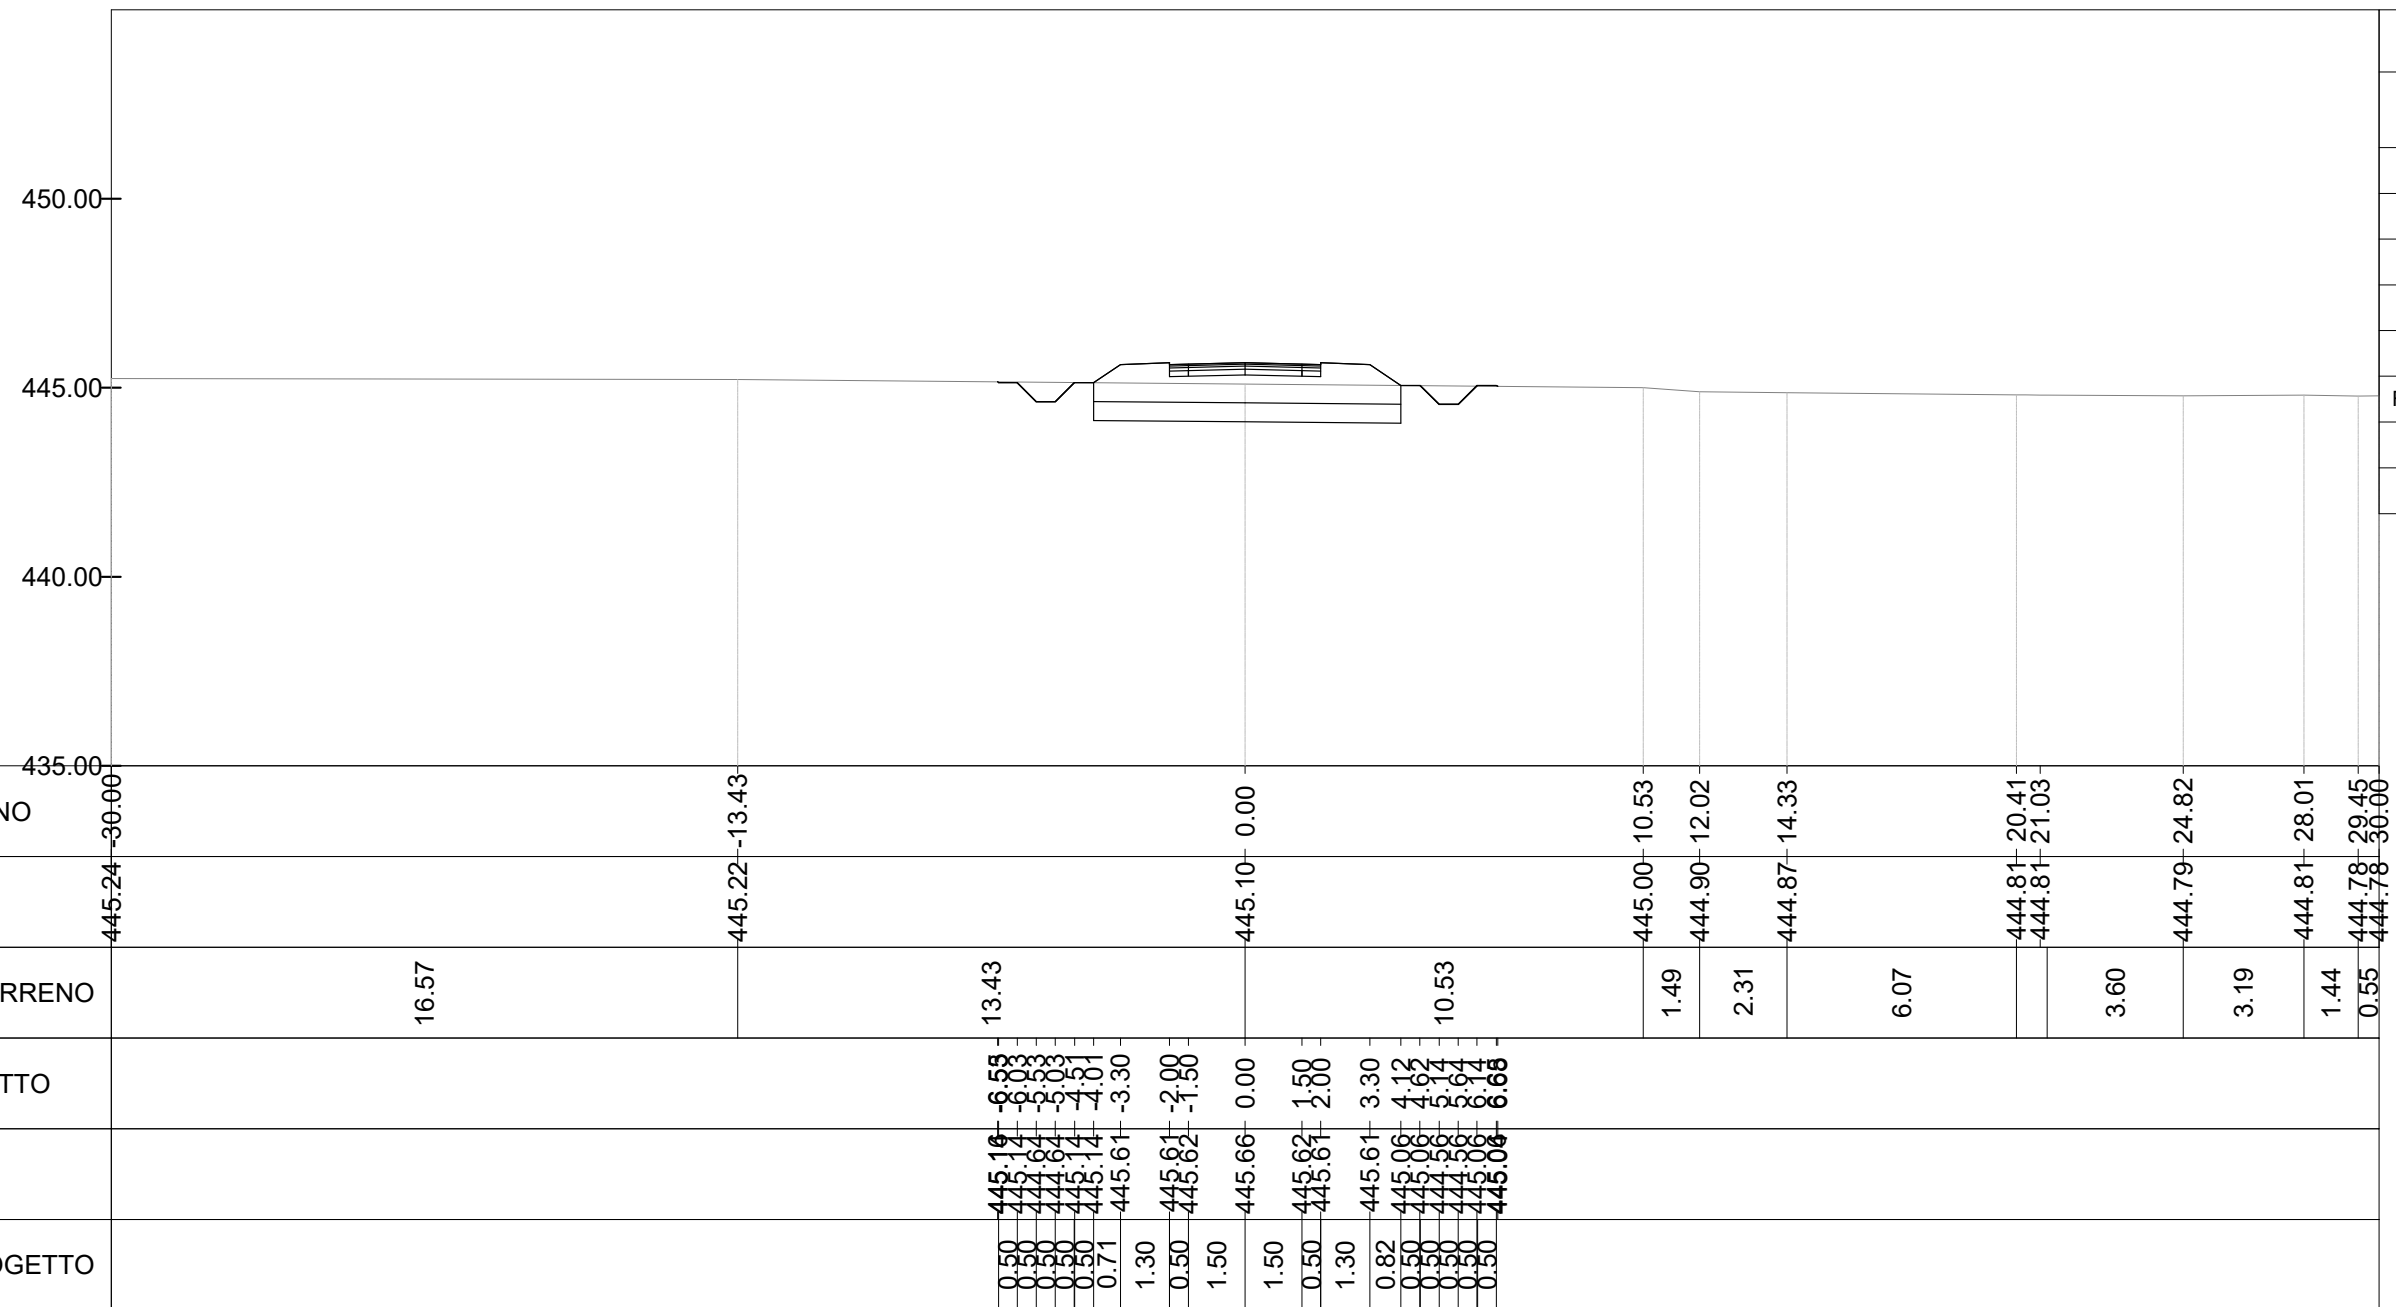

Mat. alla progr. 0+050.00			
Materiale	Area (m²)	Vol. (m³)	Vol. Cum. (m³)
Scavo	1.05	87.00	87.00
Rilevato	2.67	86.31	86.31
Usura	0.16	8.00	8.00
Binder	0.20	10.00	10.00
Base	0.32	16.00	16.00
Fondazione	0.60	30.00	30.00
Scotico	5.30	231.93	231.93
Bonifica	5.30	231.93	231.93

ASSE NV40
 SEZIONE N. 3
 PROG. 100.00

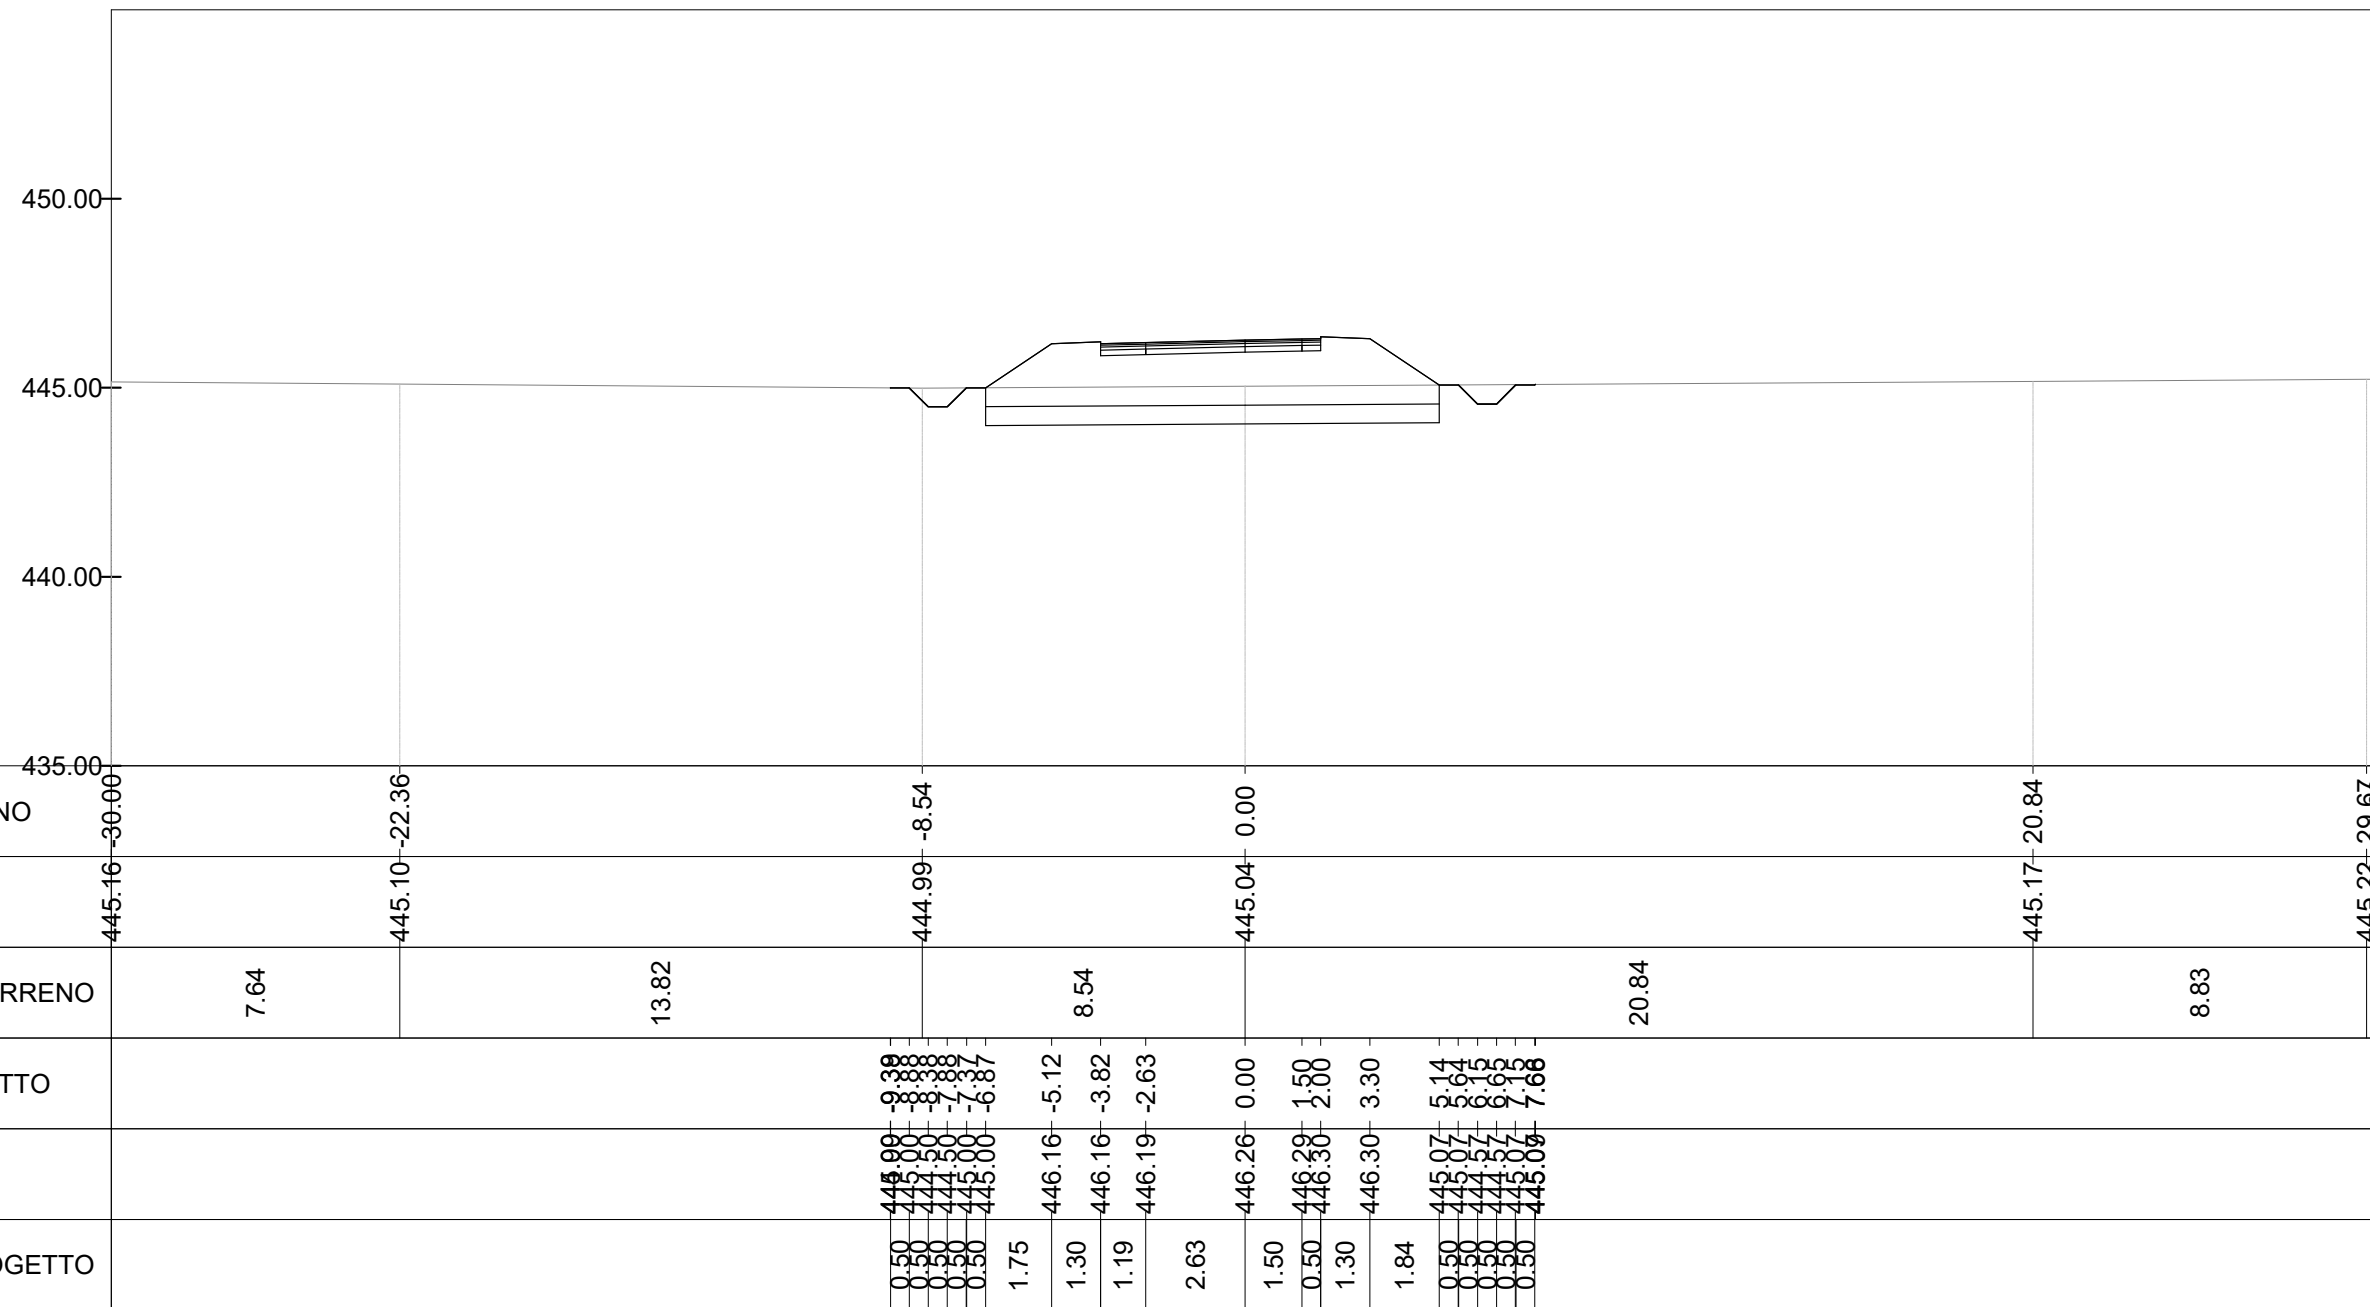

Mat. alla progr. 0+100.00			
Materiale	Area (m²)	Vol. (m³)	Vol. Cum. (m³)
Scavo	1.04	52.29	139.29
Rilevato	10.44	306.58	392.88
Usura	0.23	9.77	17.77
Binder	0.29	12.21	22.21
Base	0.47	19.53	35.53
Fondazione	0.87	36.62	66.62
Scotico	7.24	312.35	544.28
Bonifica	7.24	312.35	544.28

