

COMMITTENTE:



PROGETTAZIONE:



U.O. PROGETTAZIONE LINEE, NODI E ARMAMENTO

PROGETTO DI FATTIBILITA' TECNICA ED ECONOMICA

**LINEA SALERNO – REGGIO CALABRIA
 NUOVA LINEA AV SALERNO – REGGIO CALABRIA
 LOTTO 1 BATTIPAGLIA – PRAIA
 LOTTO 1B ROMAGNANO – BUONABITACOLO**

VIABILITA' DI ACCESSO AI PIAZZALI

Elaborati generali

Viabilità di accesso piazzale PT05 - Book sezioni trasversali correnti - passo 50 m

SCALA:

1:200

COMMESSA LOTTO FASE ENTE TIPO DOC. OPERA/DISCIPLINA PROGR. REV.


RC2A B1 R 13 W9 PT05X0 001 D

Rev.	Descrizione	Redatto	Data	Verificato	Data	Approvato	Data	Autorizzato Data
A	Emissione esecutiva	L.Pacioselli	Dic-2021	F.Gaeta	Dic-2021	I.D'Amore	Dic-2021	V.Conforti Sett-2023
B	Emissione esecutiva	L.Pacioselli	Mag-2022	F.Gaeta	Mag-2022	I.D'Amore	Mag-2022	ITALFERR S.p.A. U.O. PROGETTAZIONE LINEE E NODI Dott. Ing. VINCENZO CONFORTI Ordine degli Ingegneri di VITERBO N. 409
C	Emissione esecutiva	K.E.Paskaleva	Lug-2023	F.Gaeta	Lug-2023	I.D'Amore	Lug-2023	
D	Emissione esecutiva	F.Cordermi	Sett-2023	F.Gaeta	Sett-2023	I.D'Amore	Sett-2023	

File: RC2A.B.1.R.13.W9.PT.05.X.0.001.D

n. Elab.:

ASSE PT05
SEZIONE N. 1
PROG. 0.00

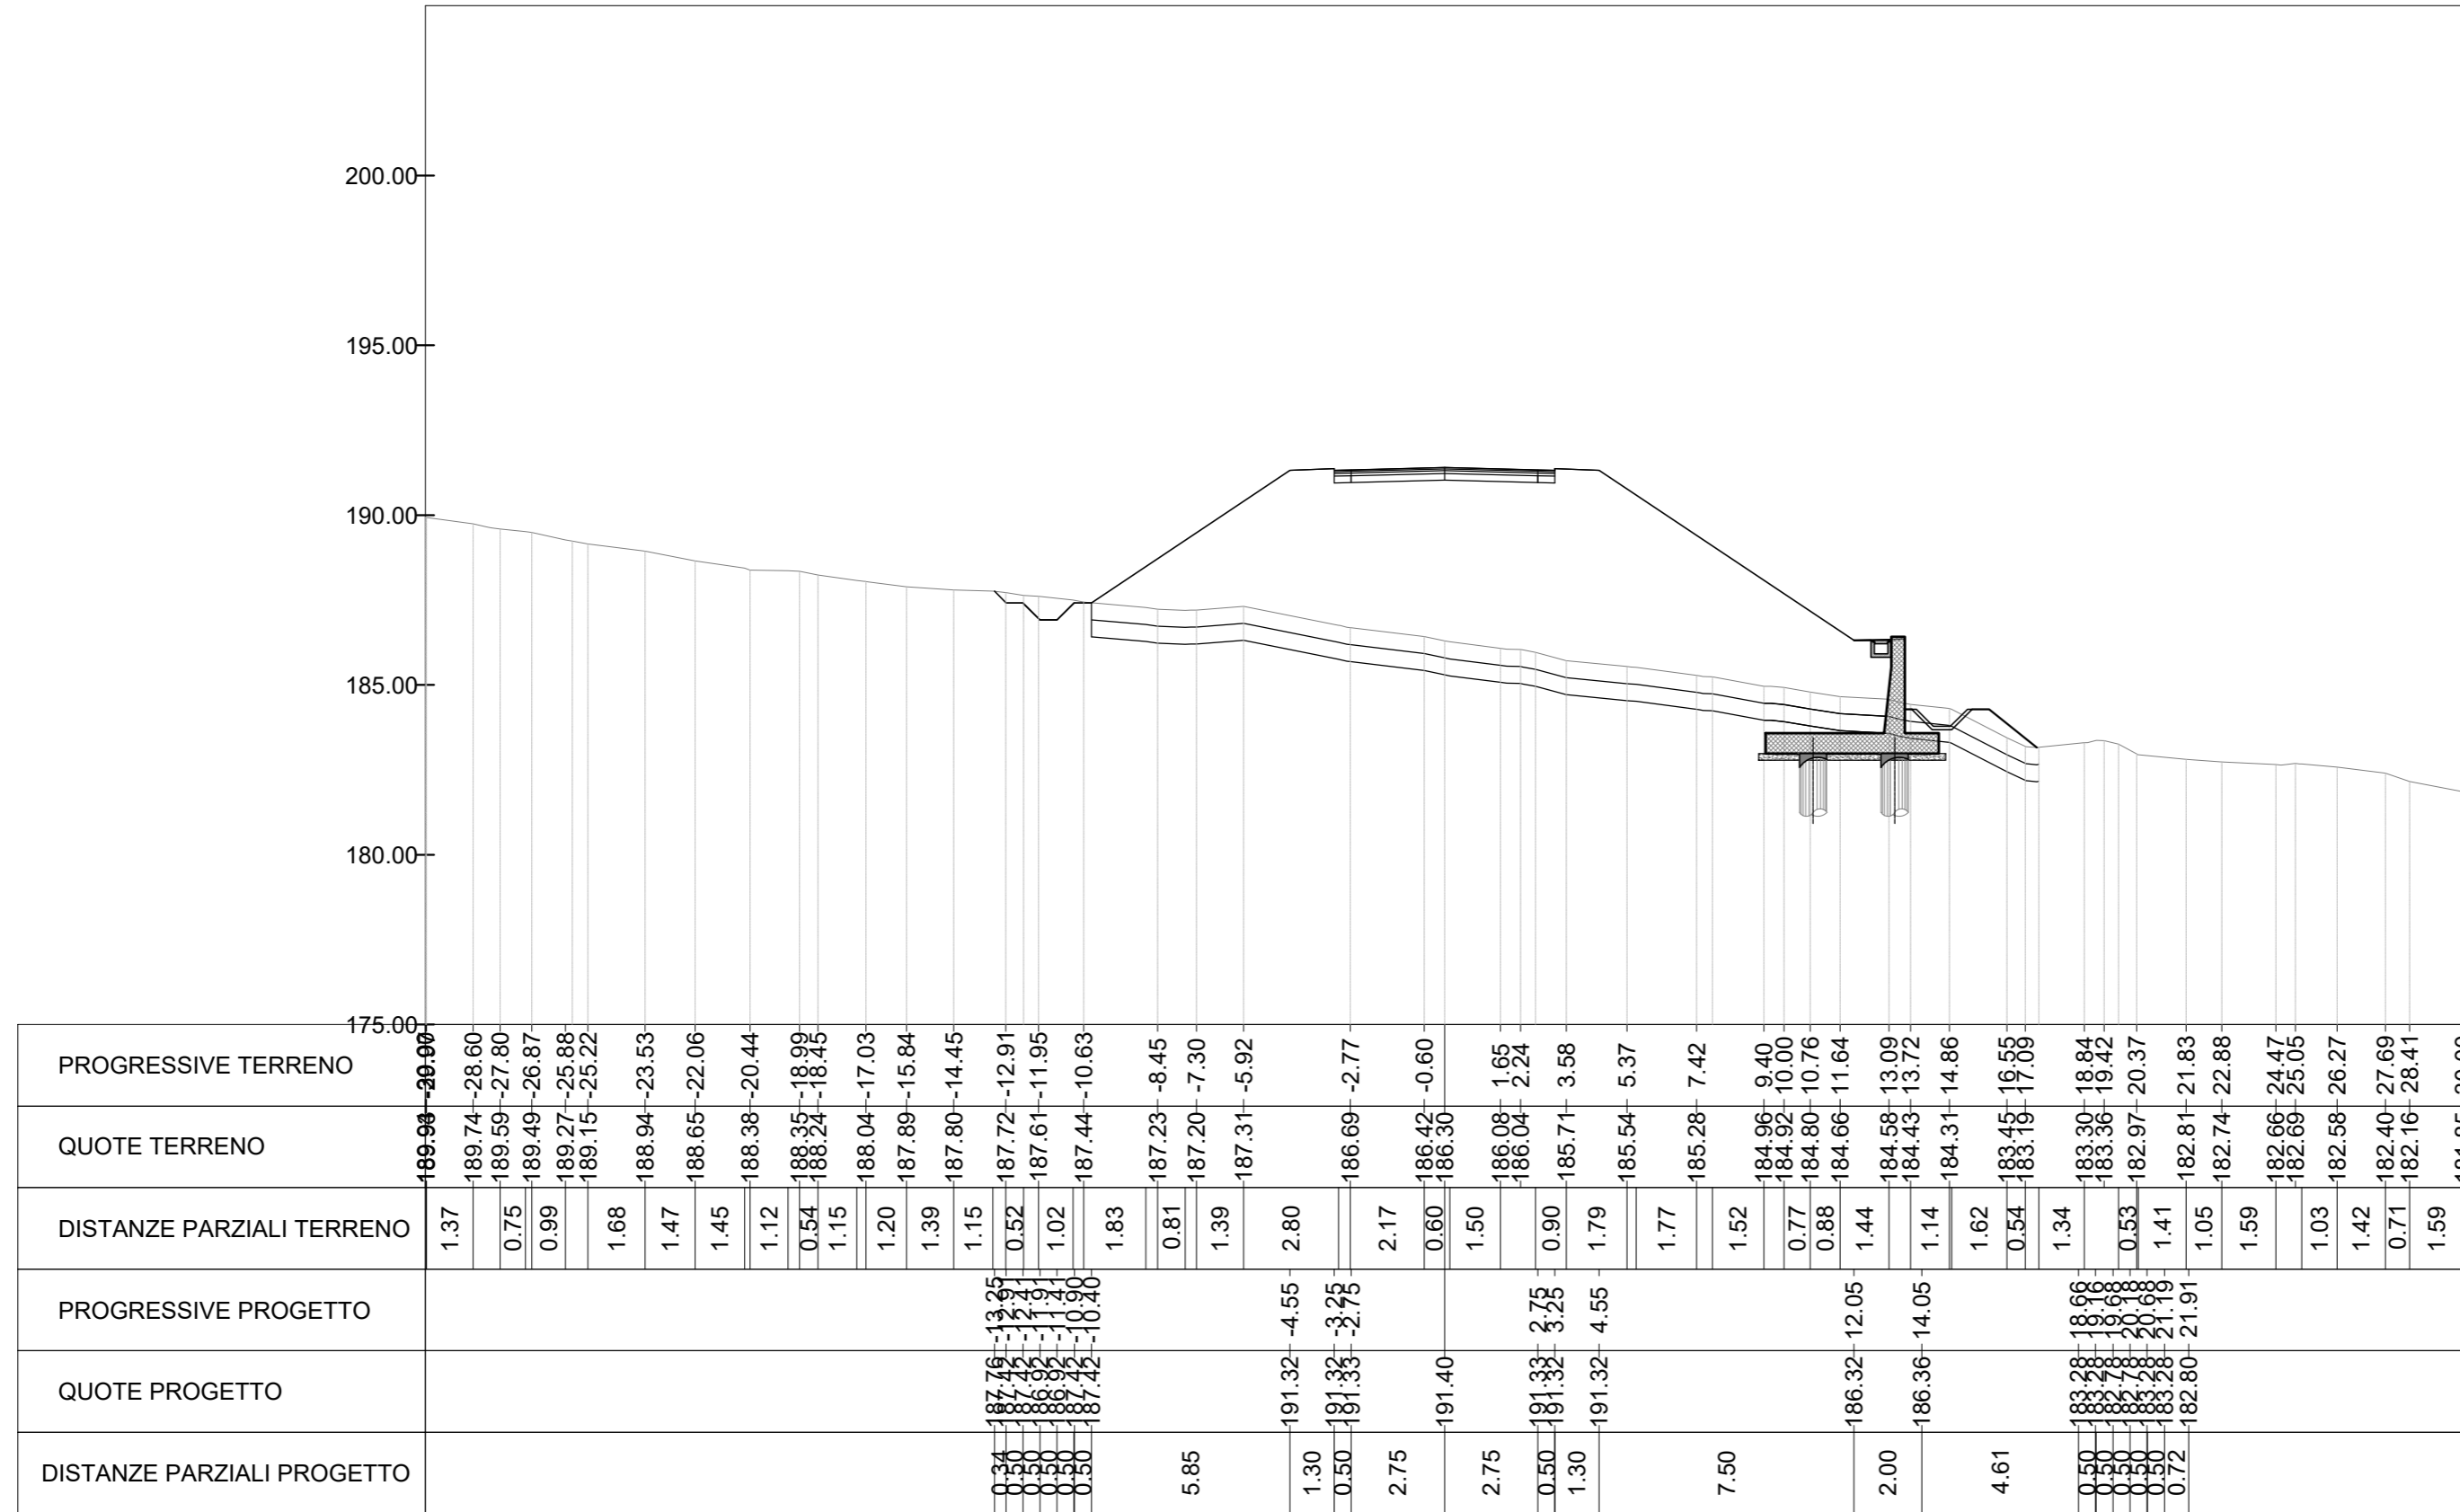

Mat. alla progr. 0+000.00			
Materiale	Area (m ²)	Vol. (m ³)	Vol. Cum. (m ³)
Scavo	1.38	0.00	0.00
Rilevato	92.71	0.00	0.00
Usura	0.26	0.00	0.00
Binder	0.33	0.00	0.00
Base	0.52	0.00	0.00
Fondazione	1.30	0.00	0.00
Scotico	29.06	0.00	0.00
Bonifica	29.06	0.00	0.00

ASSE PT05
SEZIONE N. 3
PROG. 76.47

