

COMMITTENTE:



PROGETTAZIONE:



U.O. PROGETTAZIONE LINEE, NODI E ARMAMENTO

PROGETTO DI FATTIBILITA' TECNICA ED ECONOMICA

**LINEA SALERNO – REGGIO CALABRIA
 NUOVA LINEA AV SALERNO – REGGIO CALABRIA
 LOTTO 1 BATTIPAGLIA – PRAIA
 LOTTO 1B ROMAGNANO – BUONABITACOLO**

VIABILITA' DI ACCESSO AI PIAZZALI

Elaborati generali

Viabilità di accesso piazzale PT08 - Book sezioni trasversali correnti - passo 50 m

SCALA:

1:200

COMMESSA LOTTO FASE ENTE TIPO DOC. OPERA/DISCIPLINA PROGR. REV.


RC2A B1 R 13 W9 PT08X0 001 C

Rev.	Descrizione	Redatto	Data	Verificato	Data	Approvato	Data	Autorizzato Data
A	Emissione esecutiva	L.Pacioselli	Dic-2021	F.Gaeta	Dic-2021	I.D'Amore	Dic-2021	V.Conforti Lug-2023
B	Emissione esecutiva	L.Pacioselli	Mag-2022	F.Gaeta	Mag-2022	I.D'Amore	Mag-2022	ITALFERR S.p.A. U.O. PROGETTAZIONE LINEE E NODI Dott. Ing. GUARANZO CONDOTTI Chiesse degli Ingegneri di VITERBO N. 409
C	Emissione esecutiva	K.E.Paskaleva	Lug-2023	F.Gaeta	Lug-2023	I.D'Amore	Lug-2023	

File: RC2A.B.1.R.13.W9.PT.08.X.0.001.C


n. Elab.:

ASSE PT08
SEZIONE N. 1
PROG. 0.00

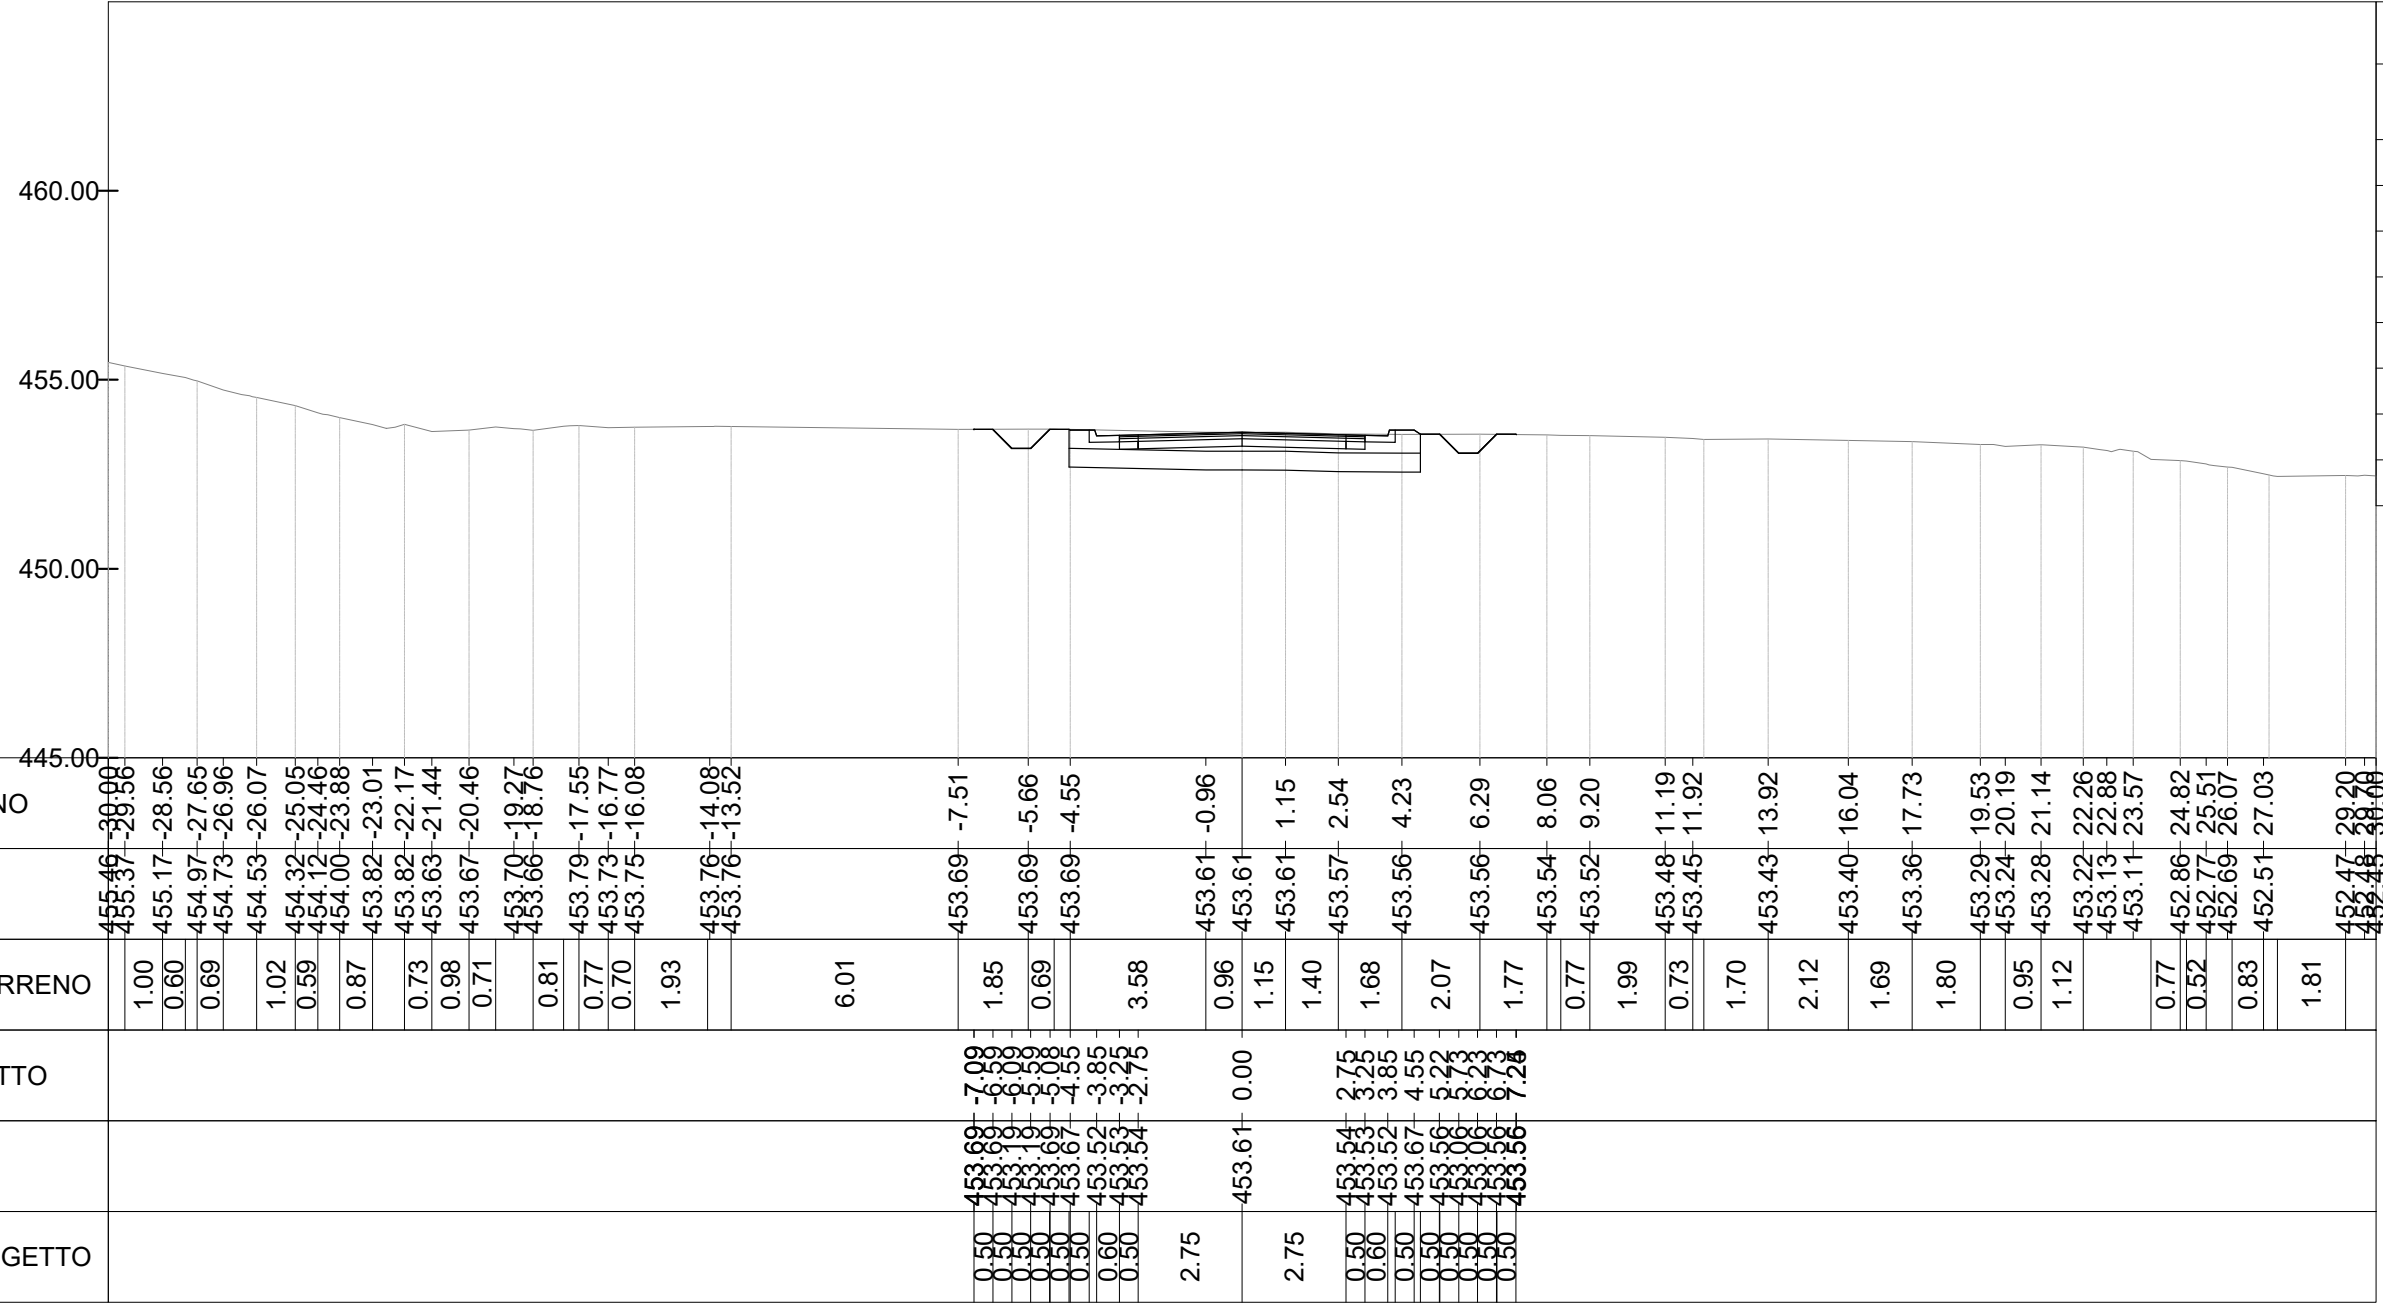


Mat. alla progr. 0+000.00			
Materiale	Area (m²)	Vol. (m³)	Vol. Cum. (m³)
Scavo	4.05	0.00	0.00
Rilevato	0.08	0.00	0.00
Usura	0.26	0.00	0.00
Binder	0.33	0.00	0.00
Base	0.52	0.00	0.00
Fondazione	1.30	0.00	0.00
Scotico	9.30	0.00	0.00
Bonifica	9.30	0.00	0.00

ASSE PT08
 SEZIONE N. 2
 PROG. 50.00

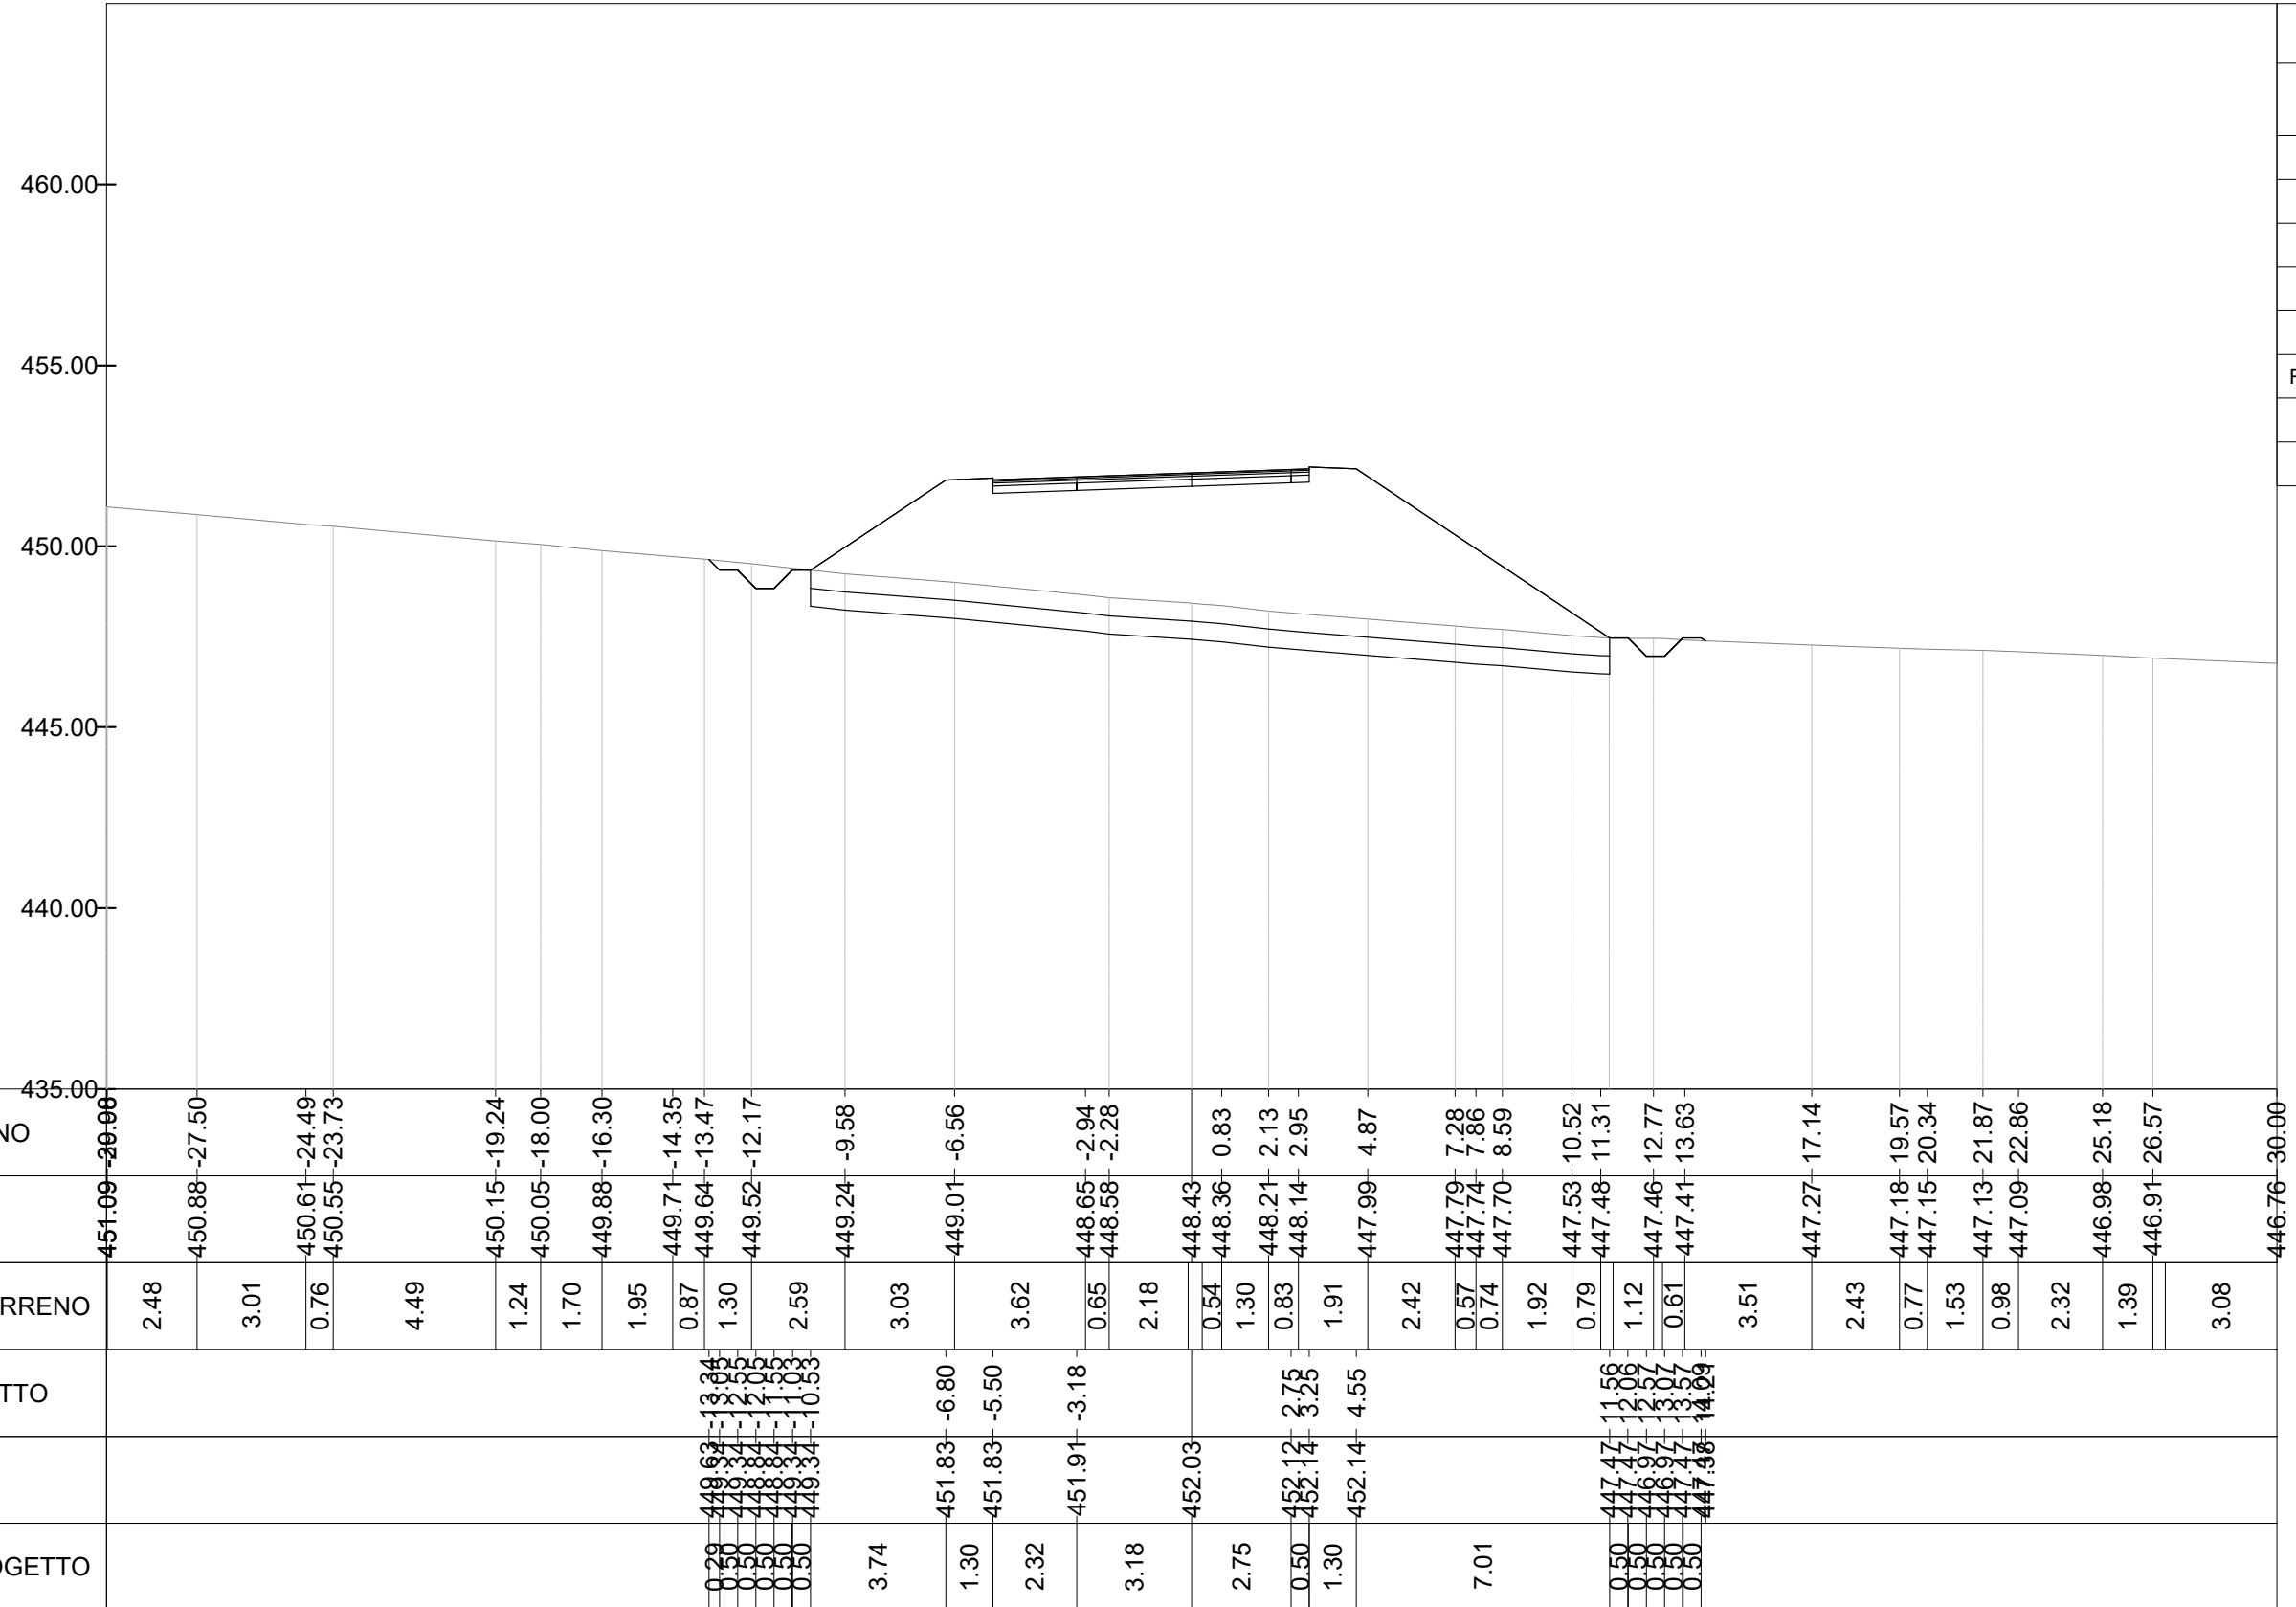

Mat. alla progr. 0+050.00			
Materiale	Area (m ²)	Vol. (m ³)	Vol. Cum. (m ³)
Scavo	1.38	130.04	130.04
Rilevato	56.13	971.39	971.39
Usura	0.35	15.19	15.19
Binder	0.44	18.99	18.99
Base	0.70	30.38	30.38
Fondazione	1.75	75.96	75.96
Scotico	22.09	761.96	761.96
Bonifica	22.09	761.96	761.96


ASSE PT08
SEZIONE N. 3
PROG. 100.00

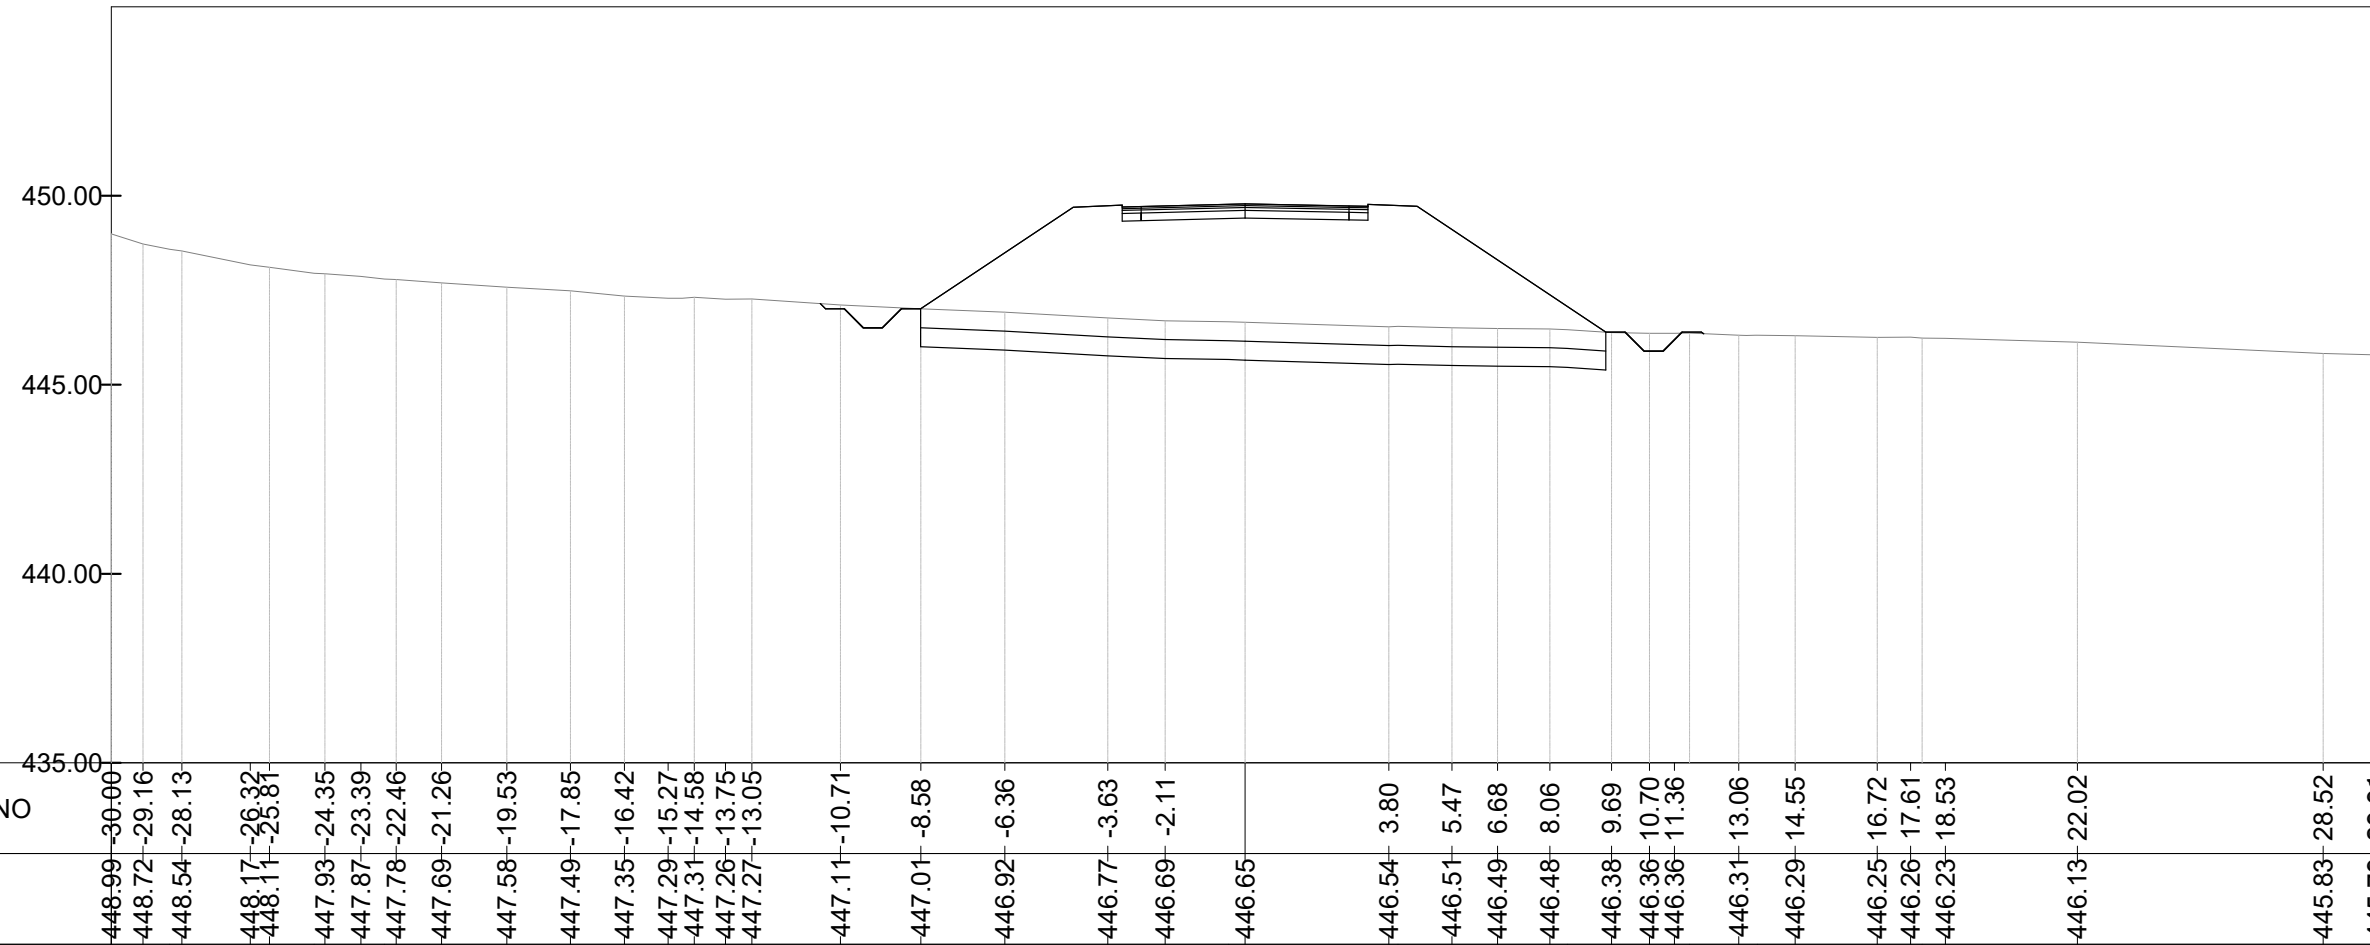

Mat. alla progr. 0+100.00			
Materiale	Area (m²)	Vol. (m³)	Vol. Cum. (m³)
Scavo	1.17	63.67	193.71
Rilevato	39.38	2375.65	3347.04
Usura	0.26	15.19	30.38
Binder	0.33	18.99	37.98
Base	0.52	30.38	60.77
Fondazione	1.30	75.96	151.92
Scotico	18.18	1005.12	1767.09
Bonifica	18.18	1005.12	1767.09

PROGRESSIVE TERRENO	448.99	30.00	0.84		
	448.72	29.16	0.70		
	448.54	28.13	1.81		
	448.17	26.32	0.51		
	448.11	25.81	1.18		
	447.93	24.35	0.96		
	447.87	23.39	0.62		
	447.78	22.46	1.20		
	447.69	21.26	1.73		
	447.58	19.53	1.68		
	447.49	17.85	1.43		
	447.35	16.42	1.15		
	447.29	15.27	0.83		
	447.31	14.58	0.69		
	447.26	13.75	2.35		
	447.27	13.05	2.13		
	447.11	10.71	2.22		
	447.01	8.58	2.73		
	446.92	6.36	1.52		
	446.77	3.63	1.68		
	446.69	2.11	3.80		
	446.65		1.43		
	446.54	3.80	1.21		
	446.51	5.47	1.38		
	446.49	6.68	1.17		
	446.48	8.06	1.01		
	446.38	9.69	0.66		
	446.36	10.70	1.30		
	446.36	11.36	1.00		
	446.31	13.06	2.17		
	446.29	14.55	0.88		
	446.25	16.72	0.62		
	446.26	17.61	3.49		
	446.23	18.53	6.51		
	446.13	22.02	1.42		
	445.83	28.52			
	445.79	30.00			
PROGRESSIVE PROGETTO					
QUOTE PROGETTO					
DISTANZE PARZIALI PROGETTO					


ASSE PT08
SEZIONE N. 4
PROG. 150.00

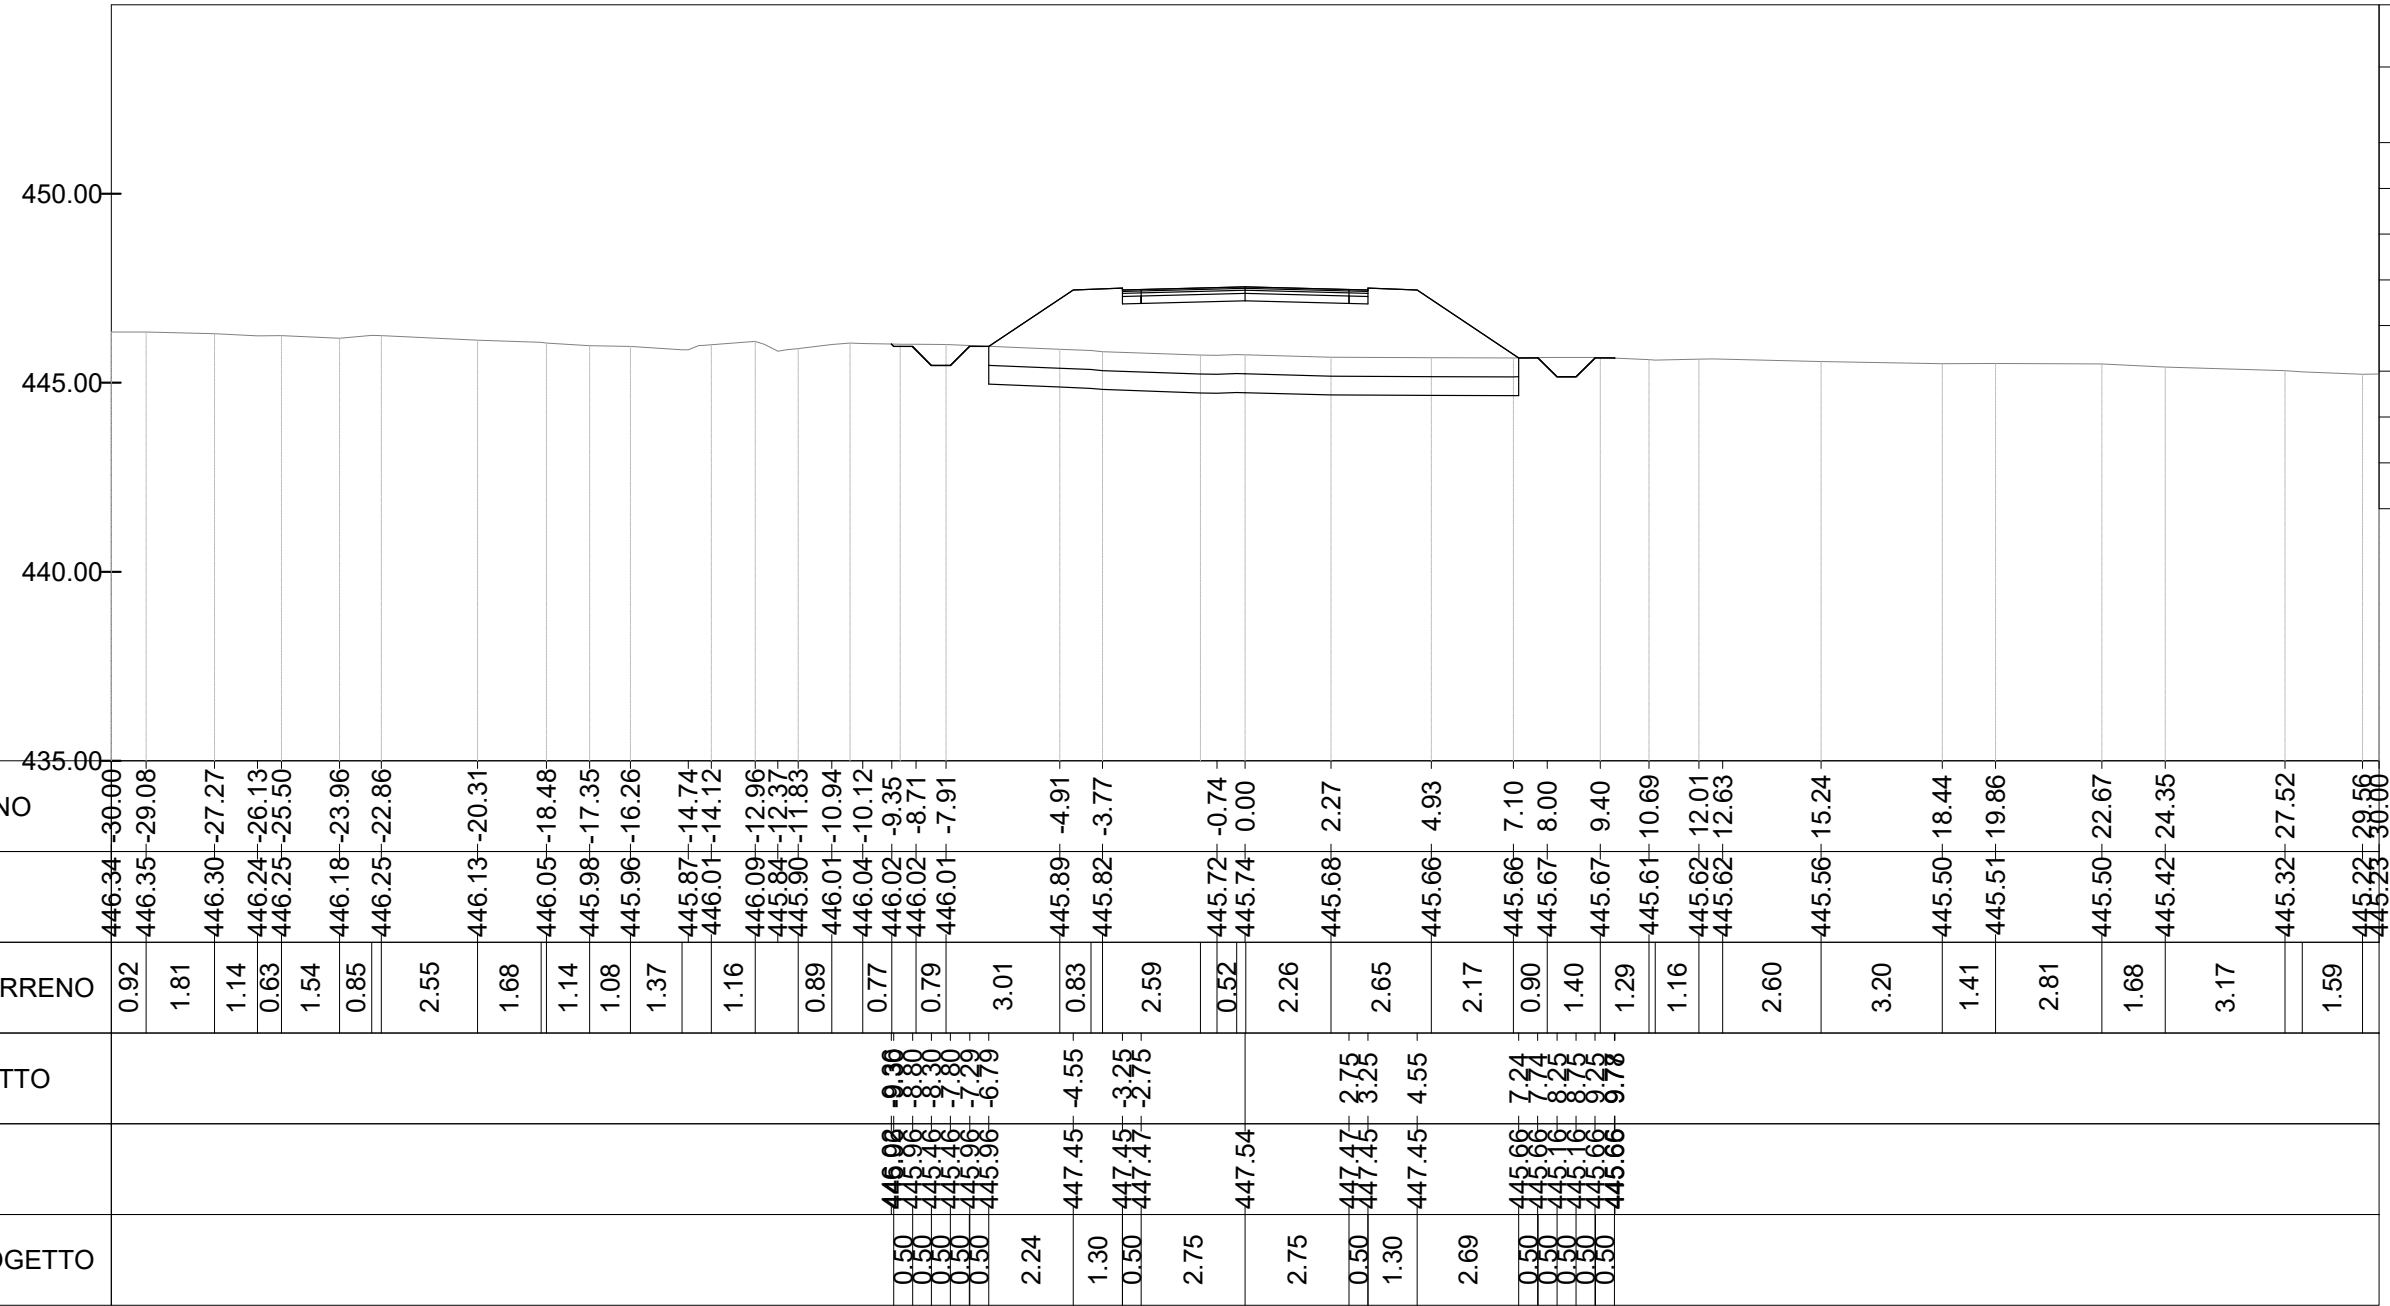

Mat. alla progr. 0+150.00


Materiale	Area (m ²)	Vol. (m ³)	Vol. Cum. (m ³)
Scavo	1.15	57.98	251.69
Rilevato	17.77	1393.35	4740.39
Usura	0.26	13.00	43.38
Binder	0.32	16.25	54.23
Base	0.52	26.00	86.77
Fondazione	1.30	65.00	216.92
Scotico	14.11	804.94	2572.03
Bonifica	14.11	804.94	2572.03

ASSE PT08
 SEZIONE N. 5
 PROG. 200.00

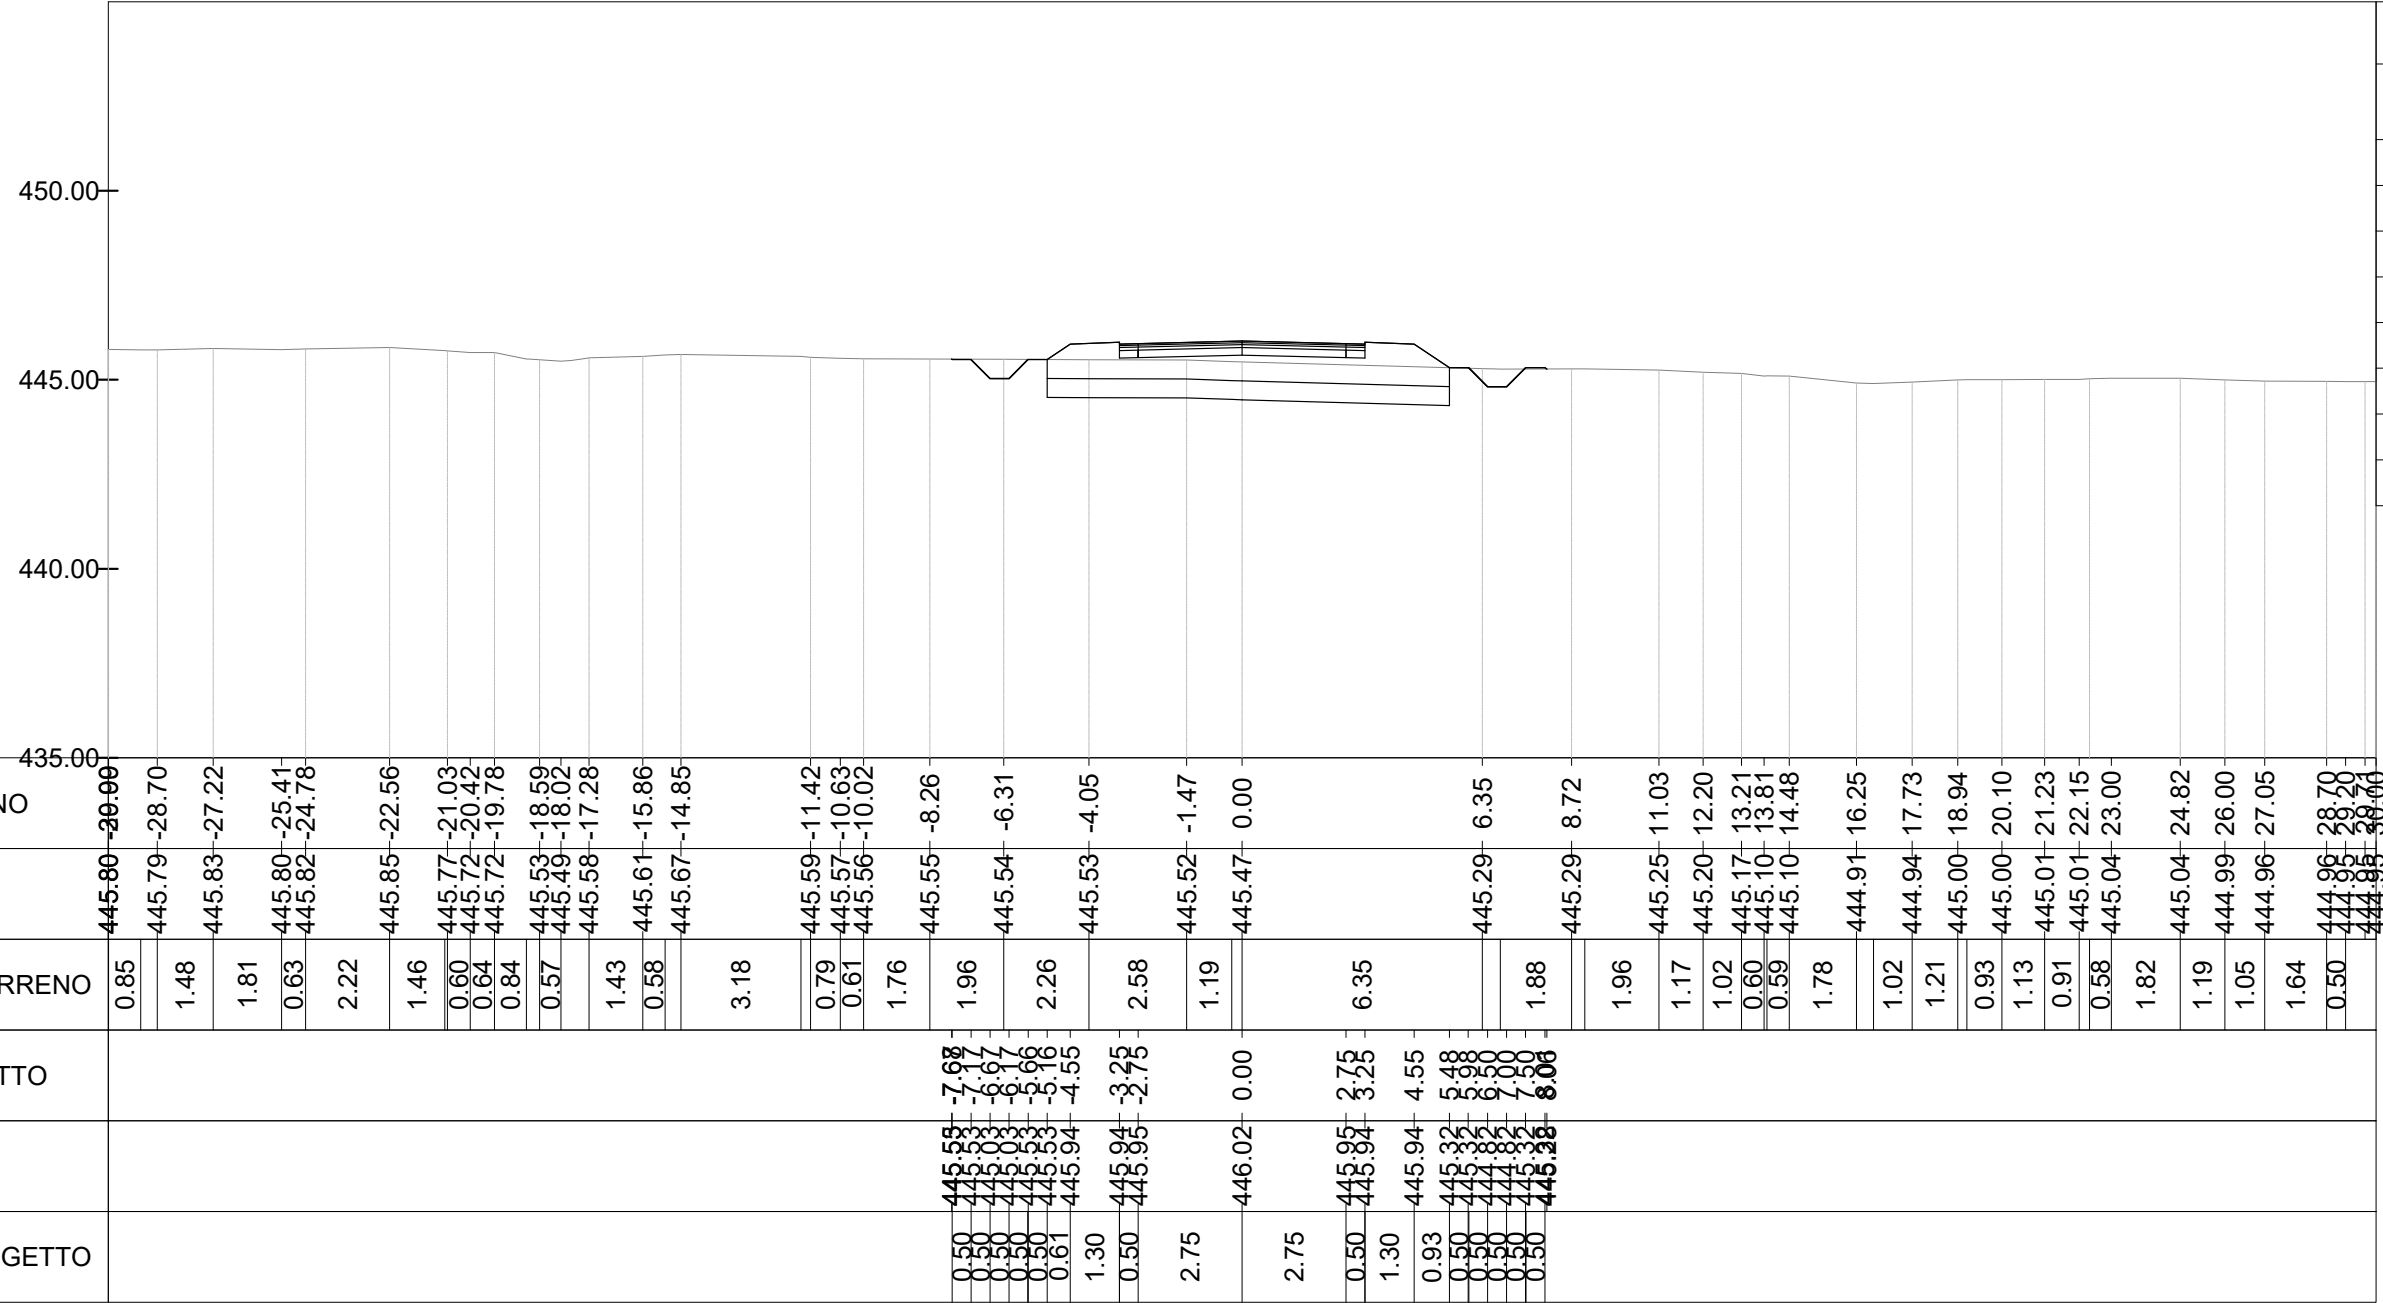


Mat. alla progr. 0+200.00			
Materiale	Area (m²)	Vol. (m³)	Vol. Cum. (m³)
Scavo	1.01	53.94	305.64
Rilevato	2.70	456.63	5197.02
Usura	0.26	13.00	56.38
Binder	0.32	16.25	70.48
Base	0.52	26.00	112.77
Fondazione	1.30	65.00	281.92
Scotico	10.64	616.60	3188.63
Bonifica	10.64	616.60	3188.63

ASSE PT08
 SEZIONE N. 6
 PROG. 250.00

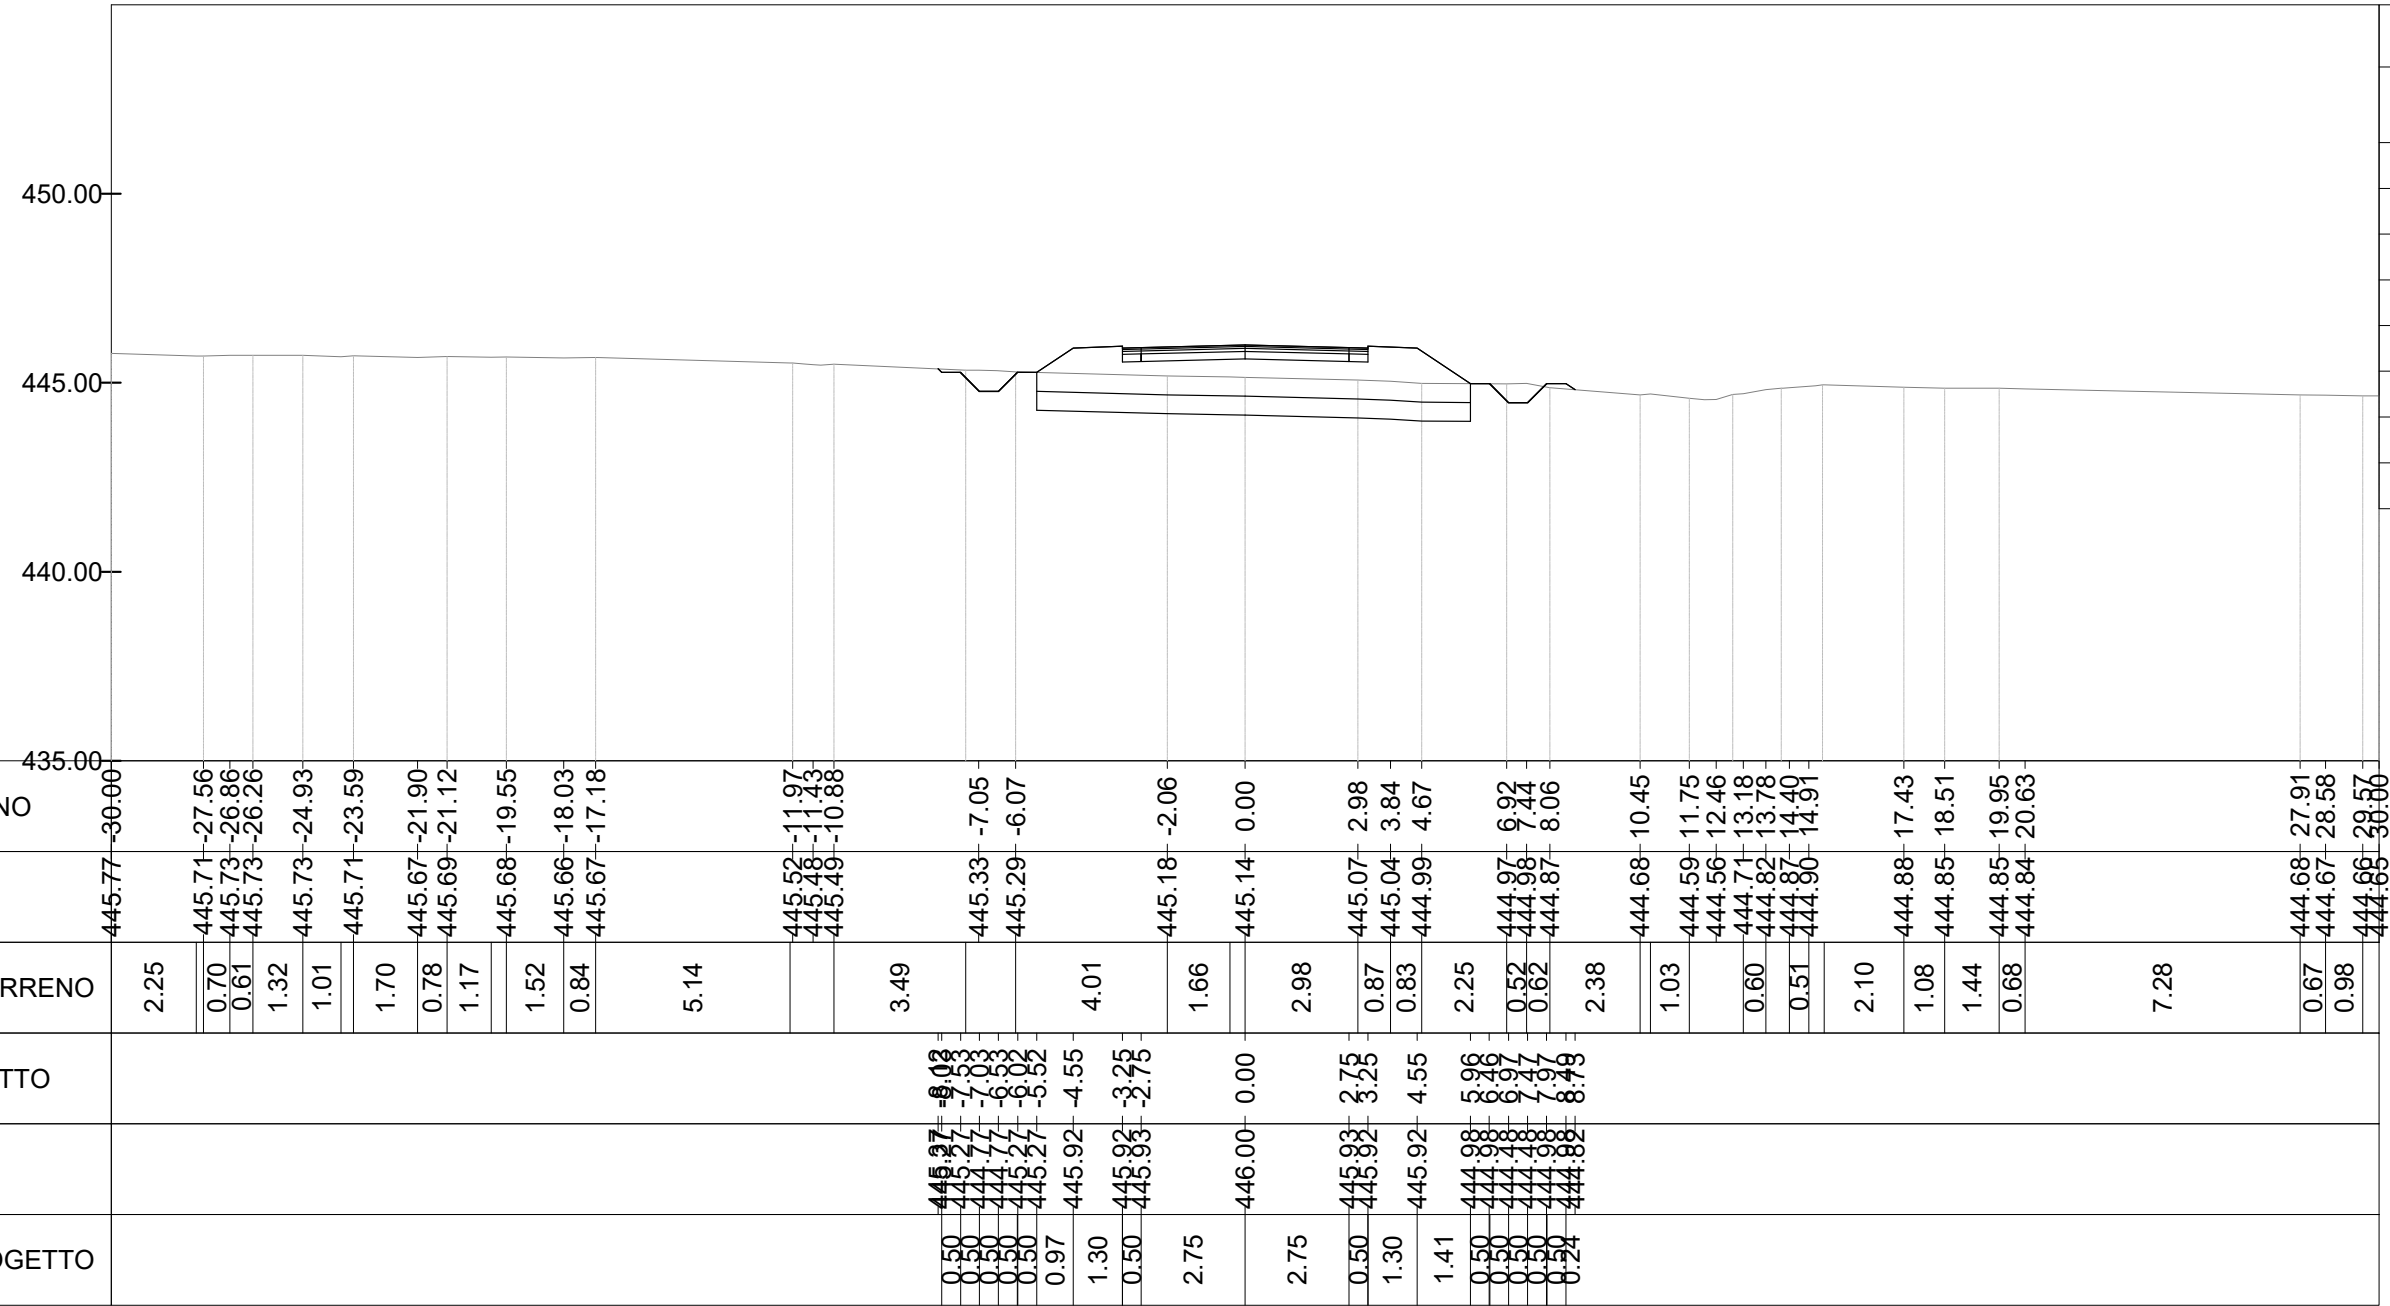

Mat. alla progr. 0+250.00			
Materiale	Area (m²)	Vol. (m³)	Vol. Cum. (m³)
Scavo	1.13	53.35	358.98
Rilevato	6.10	214.32	5411.34
Usura	0.26	13.00	69.38
Binder	0.32	16.25	86.73
Base	0.52	26.00	138.77
Fondazione	1.30	65.00	346.92
Scotico	11.54	554.43	3743.06
Bonifica	11.54	554.43	3743.06

ASSE PT08
SEZIONE N. 7
PROG. 252.40

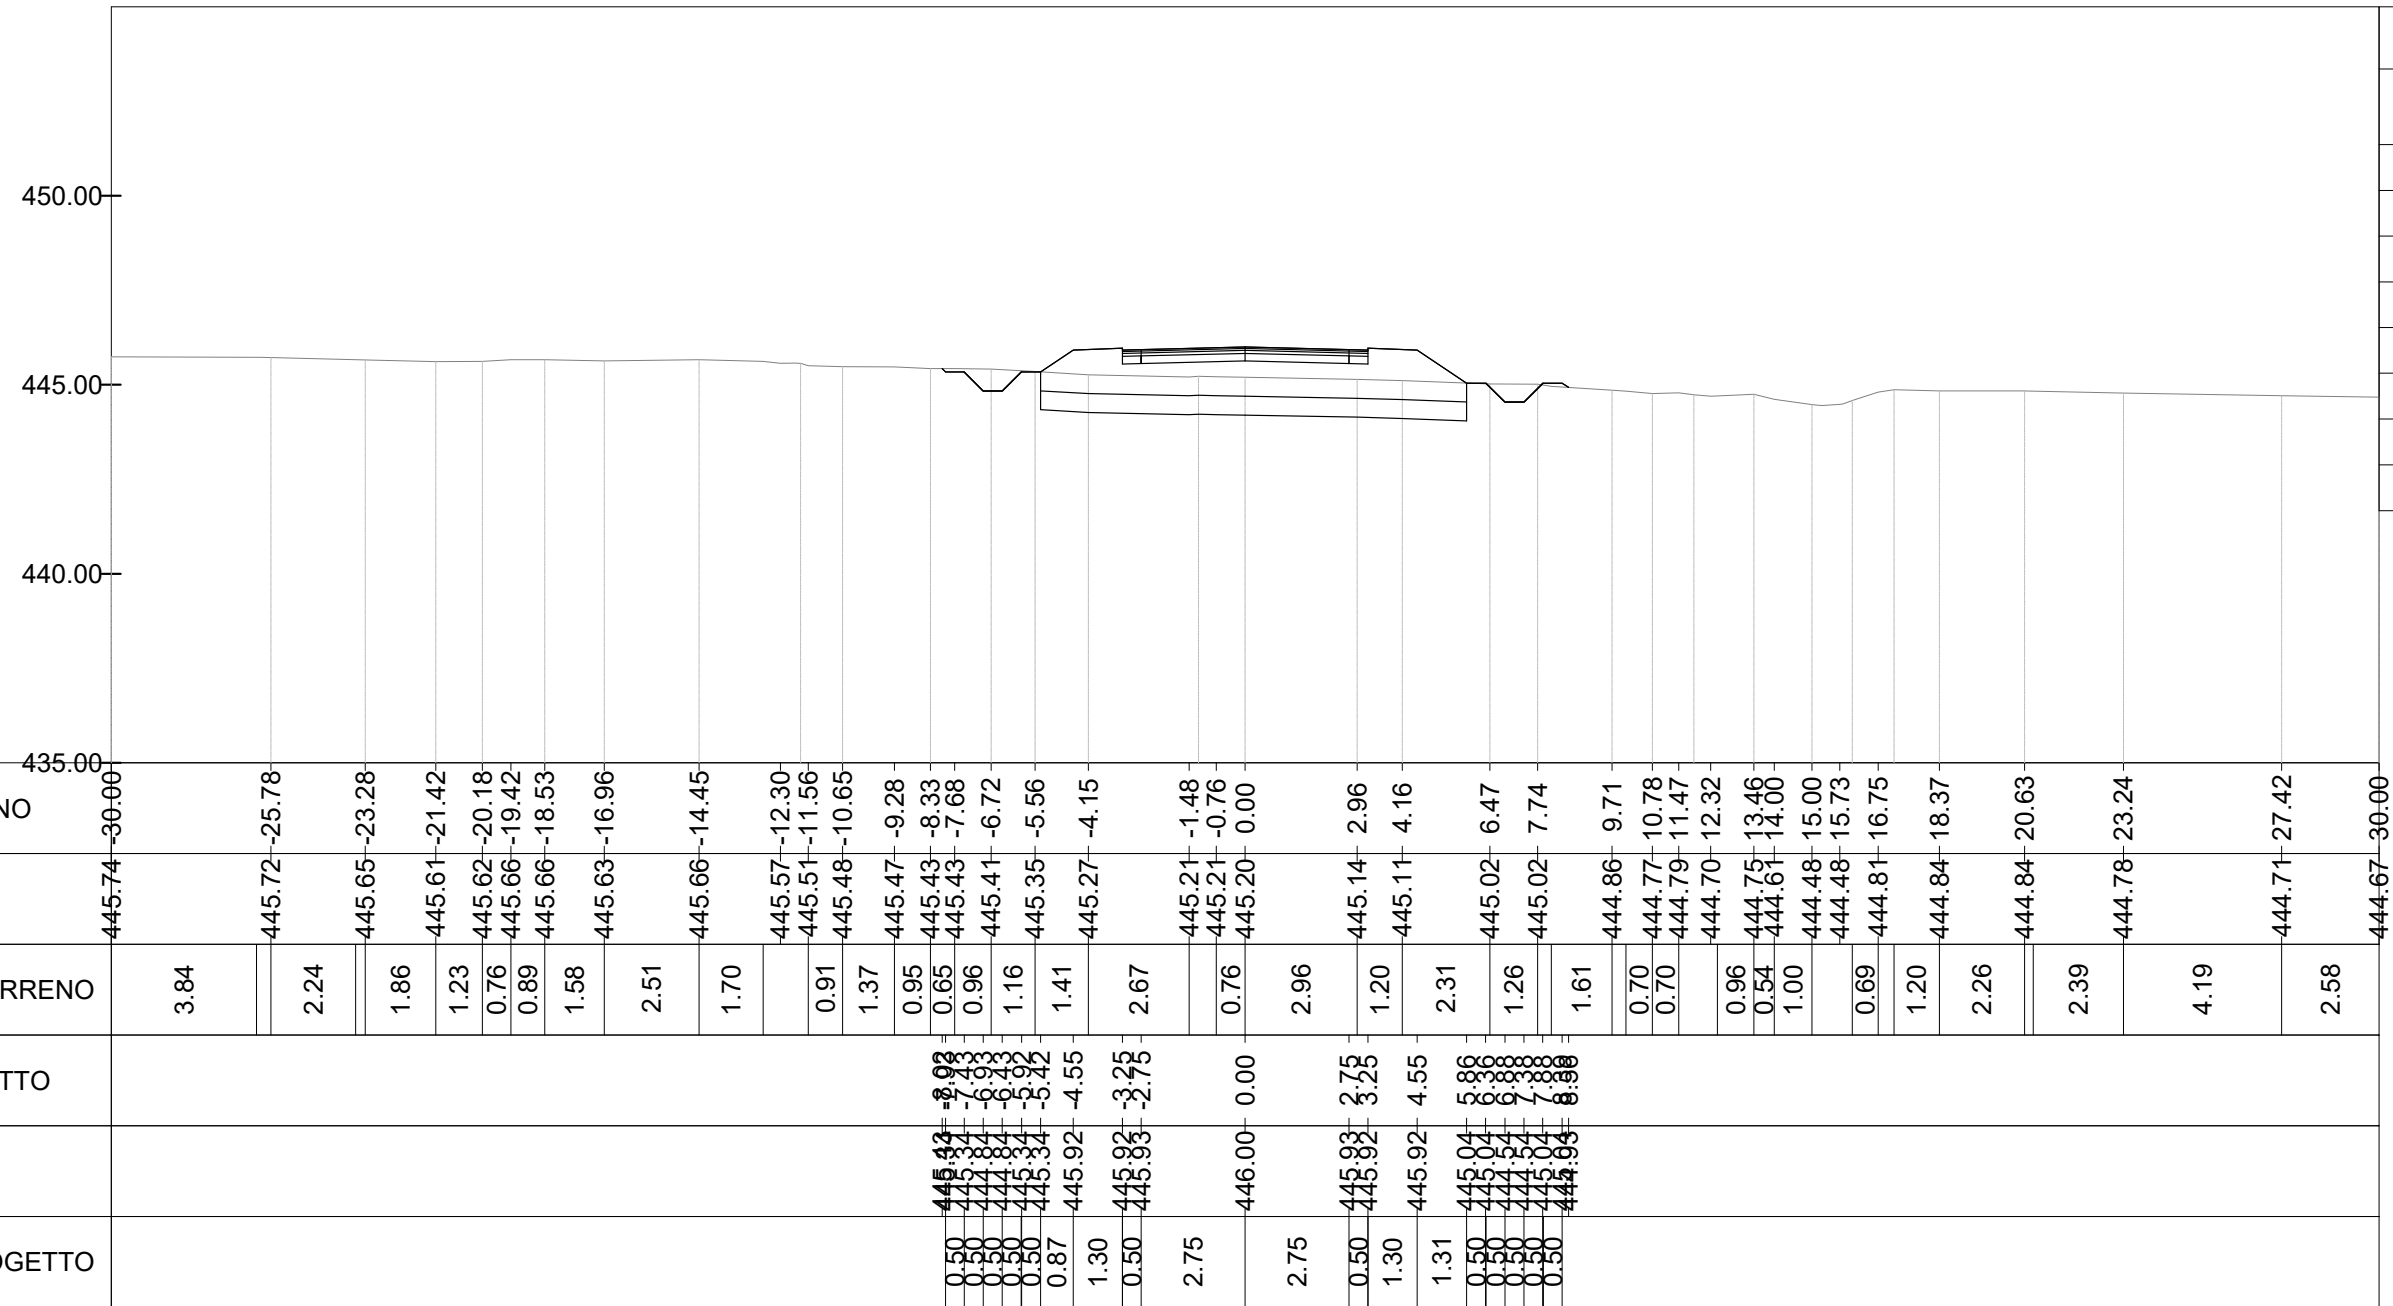

Mat. alla progr. 0+252.40			
Materiale	Area (m ²)	Vol. (m ³)	Vol. Cum. (m ³)
Scavo	1.15	2.73	361.71
Rilevato	5.40	13.78	5425.12
Usura	0.26	0.62	70.01
Binder	0.33	0.78	87.51
Base	0.52	1.25	140.02
Fondazione	1.30	3.12	350.04
Scotico	11.28	27.36	3770.43
Bonifica	11.28	27.36	3770.43