

COMMITTENTE:



PROGETTAZIONE:



## U.O. PROGETTAZIONE LINEE, NODI E ARMAMENTO

### PROGETTO DI FATTIBILITA' TECNICA ED ECONOMICA

**LINEA SALERNO – REGGIO CALABRIA**  
**NUOVA LINEA AV SALERNO – REGGIO CALABRIA**  
**LOTTO 1 BATTIPAGLIA – PRAIA**  
**LOTTO 1B ROMAGNANO – BUONABITACOLO**

VIABILITA' DI ACCESSO AI PIAZZALI

Elaborati generali

Viabilità di accesso piazzale PT09 - Book sezioni trasversali correnti - passo 50 m

SCALA:

1:200

COMMESSA    LOTTO    FASE    ENTE    TIPO DOC.    OPERA/DISCIPLINA    PROGR.    REV.

RC2A    B1    R    13    W9    PT09X0    001    A


Rev.	Descrizione	Redatto	Data	Verificato	Data	Approvato	Data	Autorizzato Data
A	Emissione esecutiva	K.E.Paskaleva 	Lug-2023	F.Gaeta 	Lug-2023	I.D'Amore 	Lug-2023	V.Conforti Lug-2023

ITALFERR S.p.A.  
U.O. PROGETTAZIONE LINEE E NODI  
Dott. Ing. VINCENZO CONFORTI  
Ordine degli Ingegneri di VITERBO N. 409

File: RC2A.B.1.R.13.W9.PT.09.X.0.001.A

n. Elab.:


ASSE PT09  
SEZIONE N. 1  
PROG. 0.00

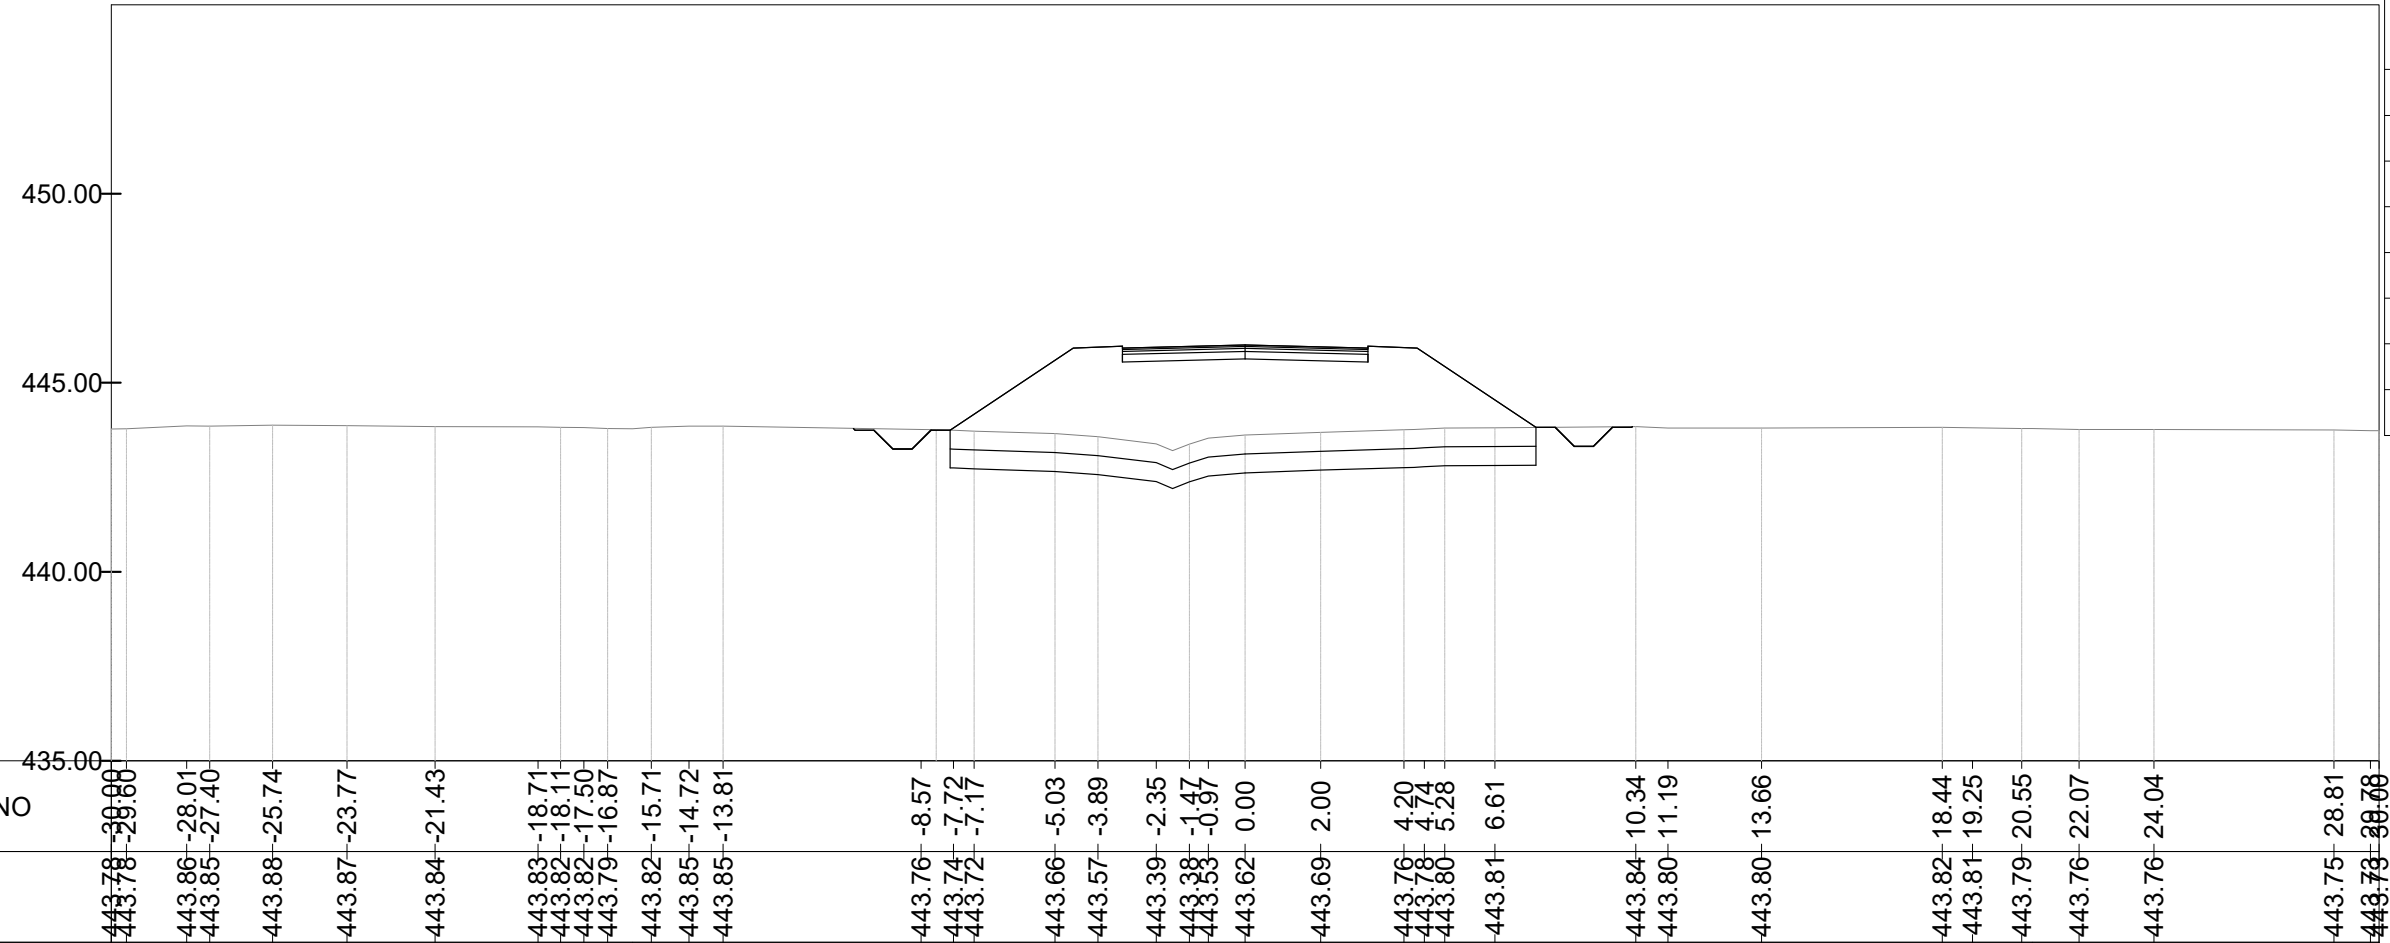

PROGRESSIVE TERRENO	QUOTE TERRENO	DISTANZE PARZIALI TERRENO	PROGRESSIVE PROGETTO	QUOTE PROGETTO	DISTANZE PARZIALI PROGETTO
<del>443.78</del> 443.78	<del>20.00</del> 20.00				
		1.59			
	443.86	0.61			
	443.85	1.66			
	443.88	1.97			
	443.87	2.33			
	443.84	2.72			
	443.83	0.60			
	443.82	0.62			
	443.82	0.63			
	443.79	0.66			
	443.82	0.99			
	443.85	0.90			
	443.85	5.24			
			<del>443.79</del> 443.79	<del>10.30</del> 10.30	0.50
				9.82	0.50
				9.32	0.50
				8.82	0.50
				8.30	0.50
				7.80	3.25
					1.30
		2.14			3.25
	443.66	1.14	445.92	4.55	1.30
	443.57	1.54	445.92	3.25	3.25
	443.39	0.50			
	443.38	0.97			
	443.33	2.00	446.00	0.00	3.25
	443.62	2.21			
	2.00				
	443.69	2.21	445.92	3.25	1.30
	4.20		445.92	4.55	3.15
	4.74	0.54			
	5.28	1.33			
	6.61				
		3.73	443.82	7.70	0.50
			8.20	8.20	0.50
			8.71	8.71	0.50
			9.21	9.21	0.50
			9.71	9.71	0.50
			10.25	10.25	
	443.84	0.85			
	443.80	2.48			
	13.66	4.78			
	443.82	0.80			
	19.25	1.30			
	20.55	1.24			
	22.07	1.98			
	24.04	4.76			
	28.81	0.97			
<del>443.73</del> 443.73	<del>30.00</del> 30.00				

Mat. alla progr. 0+000.00			
Materiale	Area (m <sup>2</sup> )	Vol. (m <sup>3</sup> )	Vol. Cum. (m <sup>3</sup> )
Scavo	1.12	0.00	0.00
Rilevato	26.21	0.00	0.00
Usura	0.26	0.00	0.00
Binder	0.32	0.00	0.00
Base	0.52	0.00	0.00
Fondazione	1.30	0.00	0.00
Scotico	7.75	0.00	0.00
Bonifica	7.75	0.00	0.00

ASSE PT09  
 SEZIONE N. 2  
 PROG. 50.00

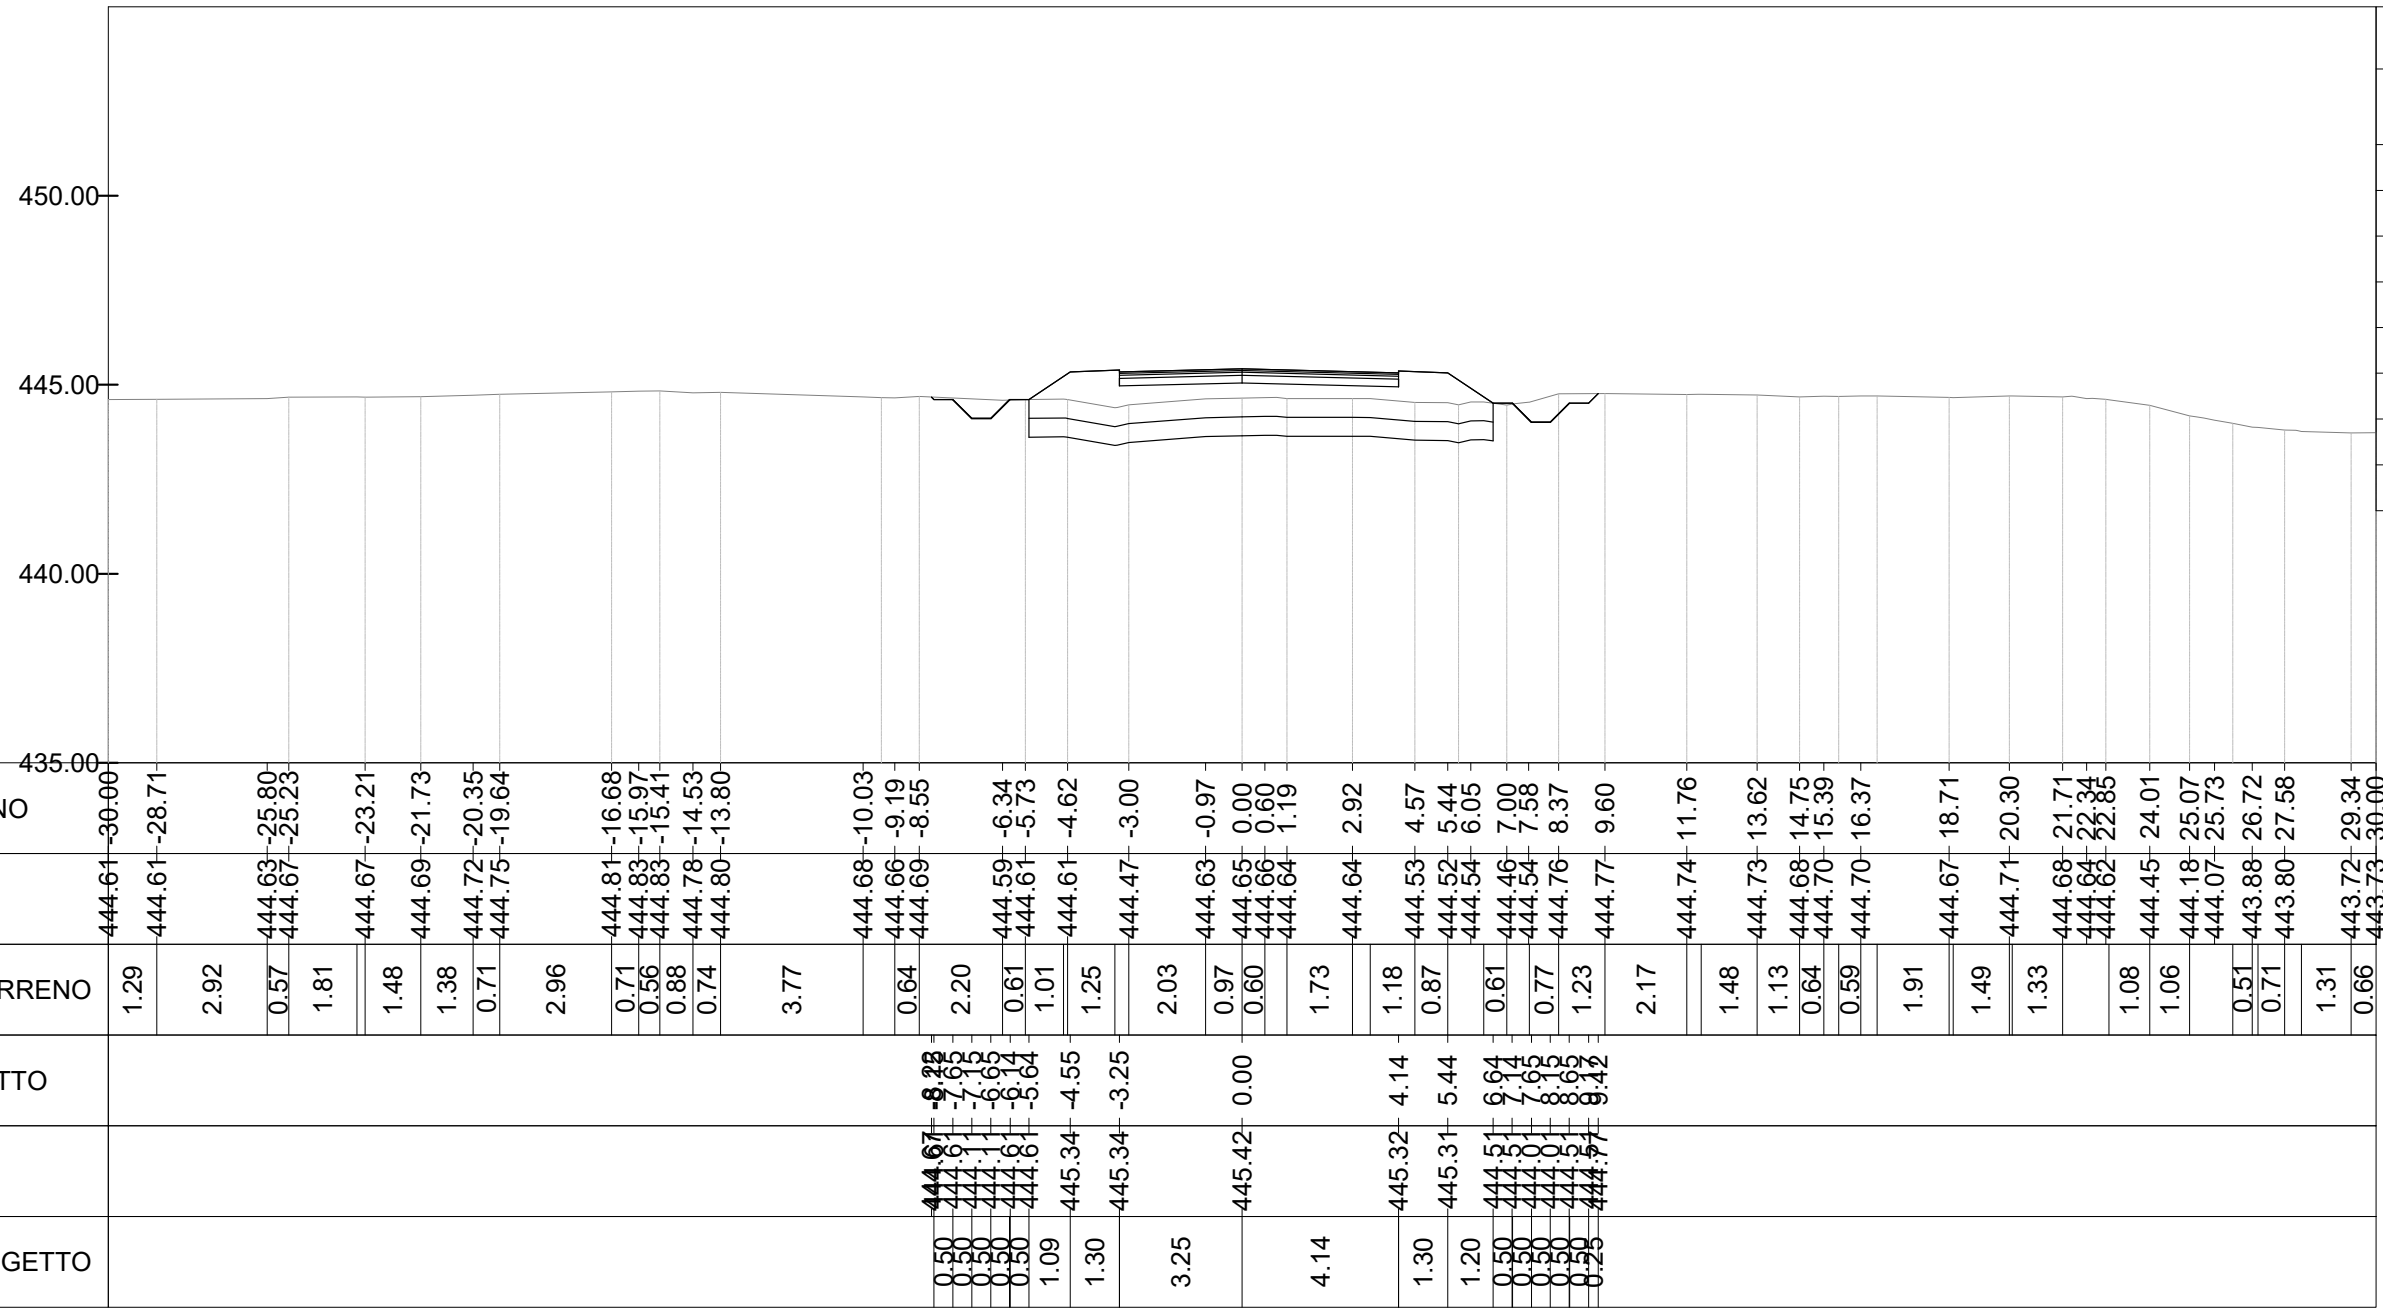

Mat. alla progr. 0+050.00			
Materiale	Area (m²)	Vol. (m³)	Vol. Cum. (m³)
Scavo	1.40	62.91	62.91
Rilevato	6.00	745.79	745.79
Usura	0.30	13.88	13.88
Binder	0.37	17.35	17.35
Base	0.59	27.76	27.76
Fondazione	1.48	69.39	69.39
Scotico	9.77	437.08	437.08
Bonifica	9.77	437.08	437.08

