

COMMITTENTE:



PROGETTAZIONE:



U.O. PROGETTAZIONE LINEE, NODI E ARMAMENTO

PROGETTO DI FATTIBILITA' TECNICA ED ECONOMICA

**LINEA SALERNO – REGGIO CALABRIA
 NUOVA LINEA AV SALERNO – REGGIO CALABRIA
 LOTTO 1 BATTIPAGLIA – PRAIA
 LOTTO 1B ROMAGNANO – BUONABITACOLO**

VIABILITA' DI ACCESSO AI PIAZZALI

Elaborati generali

Viabilità di accesso piazzale PT11 - Book sezioni trasversali correnti - passo 50 m

SCALA:

1:200

COMMESSA LOTTO FASE ENTE TIPO DOC. OPERA/DISCIPLINA PROGR. REV.


RC2A B1 R 13 W9 PT11X0 001 A

Rev.	Descrizione	Redatto	Data	Verificato	Data	Approvato	Data	Autorizzato Data
A	Emissione esecutiva	K.E.Paskaleva 	Lug-2023	F.Gaeta 	Lug-2023	I.D'Amore 	Lug-2023	V.Conforti Lug-2023
								ITALFERR S.p.A. U.O. PROGETTAZIONE LINEE E NODI Dott. Ing. VINCENZO CONFORTI Ordine degli Ingegneri di VITERBO N. 409

File: RC2A.B.1.R.13.W9.PT.11.X.0.001.A

n. Elab.:


ASSE PT11
 SEZIONE N. 3
 PROG. 100.00

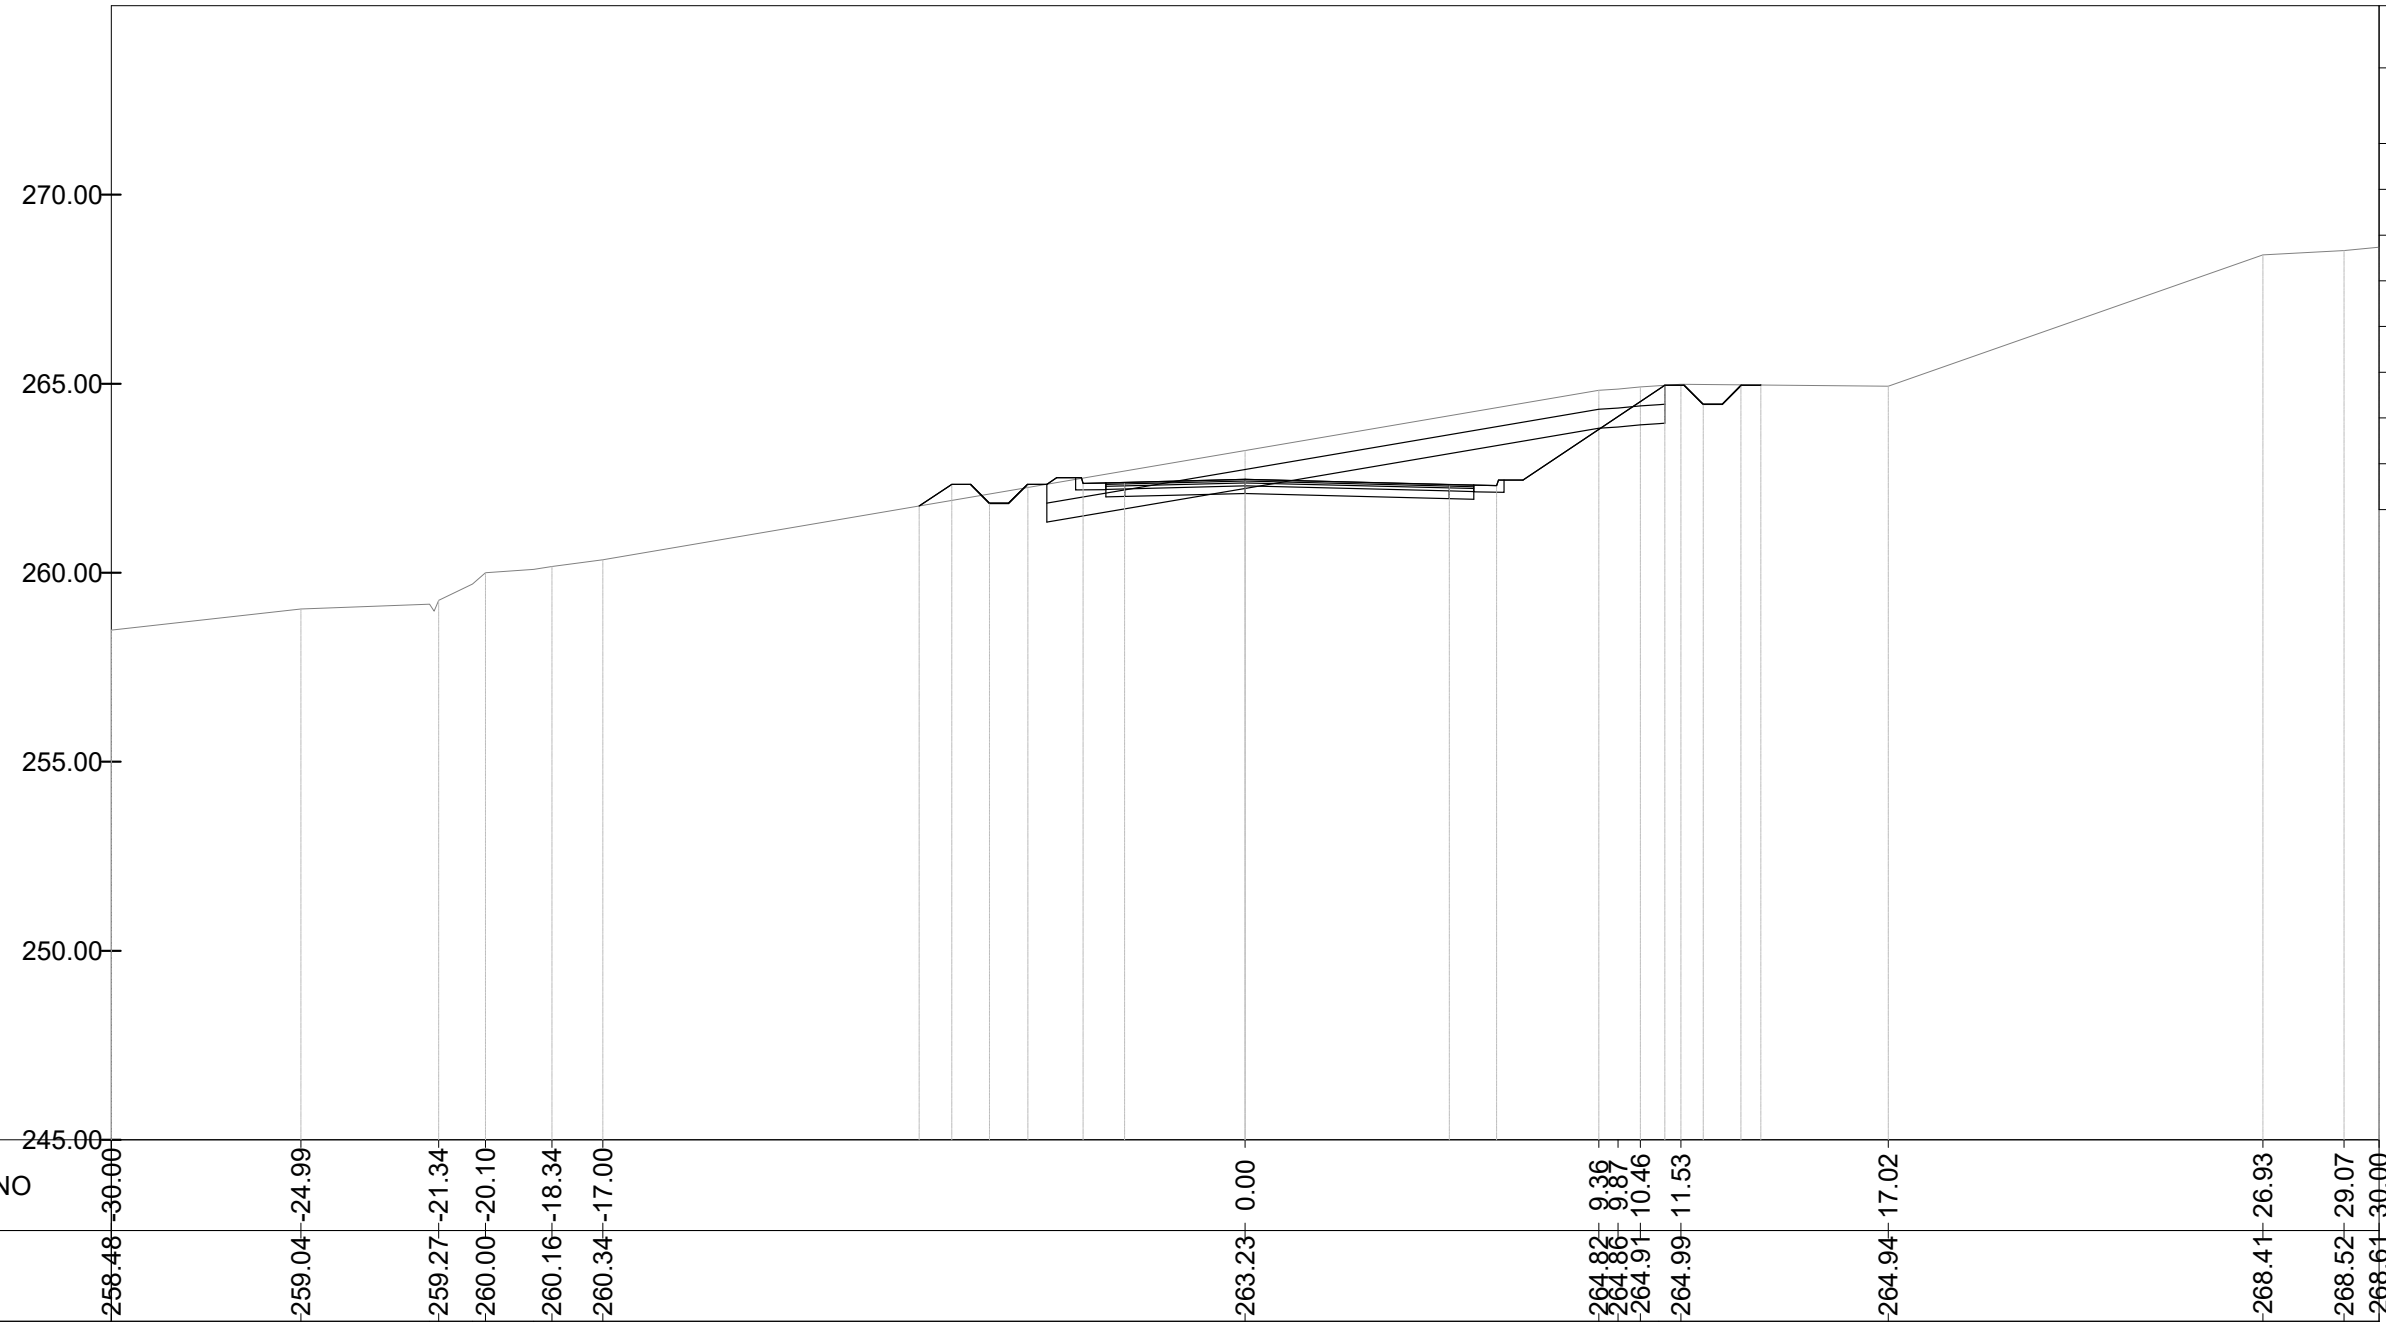

Mat. alla progr. 0+100.00			
Materiale	Area (m ²)	Vol. (m ³)	Vol. Cum. (m ³)
Scavo	21.33	712.23	1155.53
Rilevato	0.51	77.78	219.49
Usura	0.39	18.42	33.56
Binder	0.49	23.03	41.95
Base	0.78	36.84	67.12
Fondazione	1.95	92.11	167.81
Scotico	22.77	1040.25	1865.84
Bonifica	22.77	1040.25	1865.84

PROGRESSIVE TERRENO	258.48	259.04	259.27	260.00	260.16	260.34		261.76	262.34	262.37	262.37	262.45	262.47	262.33	262.32	262.30	262.45	264.82	264.86	264.91	264.99	264.96	264.96	264.96	264.96	268.41	268.52	268.61	
QUOTE TERRENO																													
DISTANZE PARZIALI TERRENO	5.01	3.41	0.90	1.27	1.35		17.00							9.36					0.51	0.59	0.58	5.49			9.91	2.14	0.93		
PROGRESSIVE PROGETTO								261.76	262.34	262.37	262.37	262.45	262.47	262.33	262.32	262.30	262.45		264.82	264.86	264.91	264.99	264.96	264.96	264.96	264.96	268.41	268.52	268.61
QUOTE PROGETTO																													
DISTANZE PARZIALI PROGETTO								0.86	0.50	0.50	0.50	0.50	0.50	0.50	0.60	0.49	3.19		5.40	0.65	0.60	0.50	3.75	0.50	0.50	0.50	0.50		

ASSE PT11
SEZIONE N. 4
PROG. 112.21

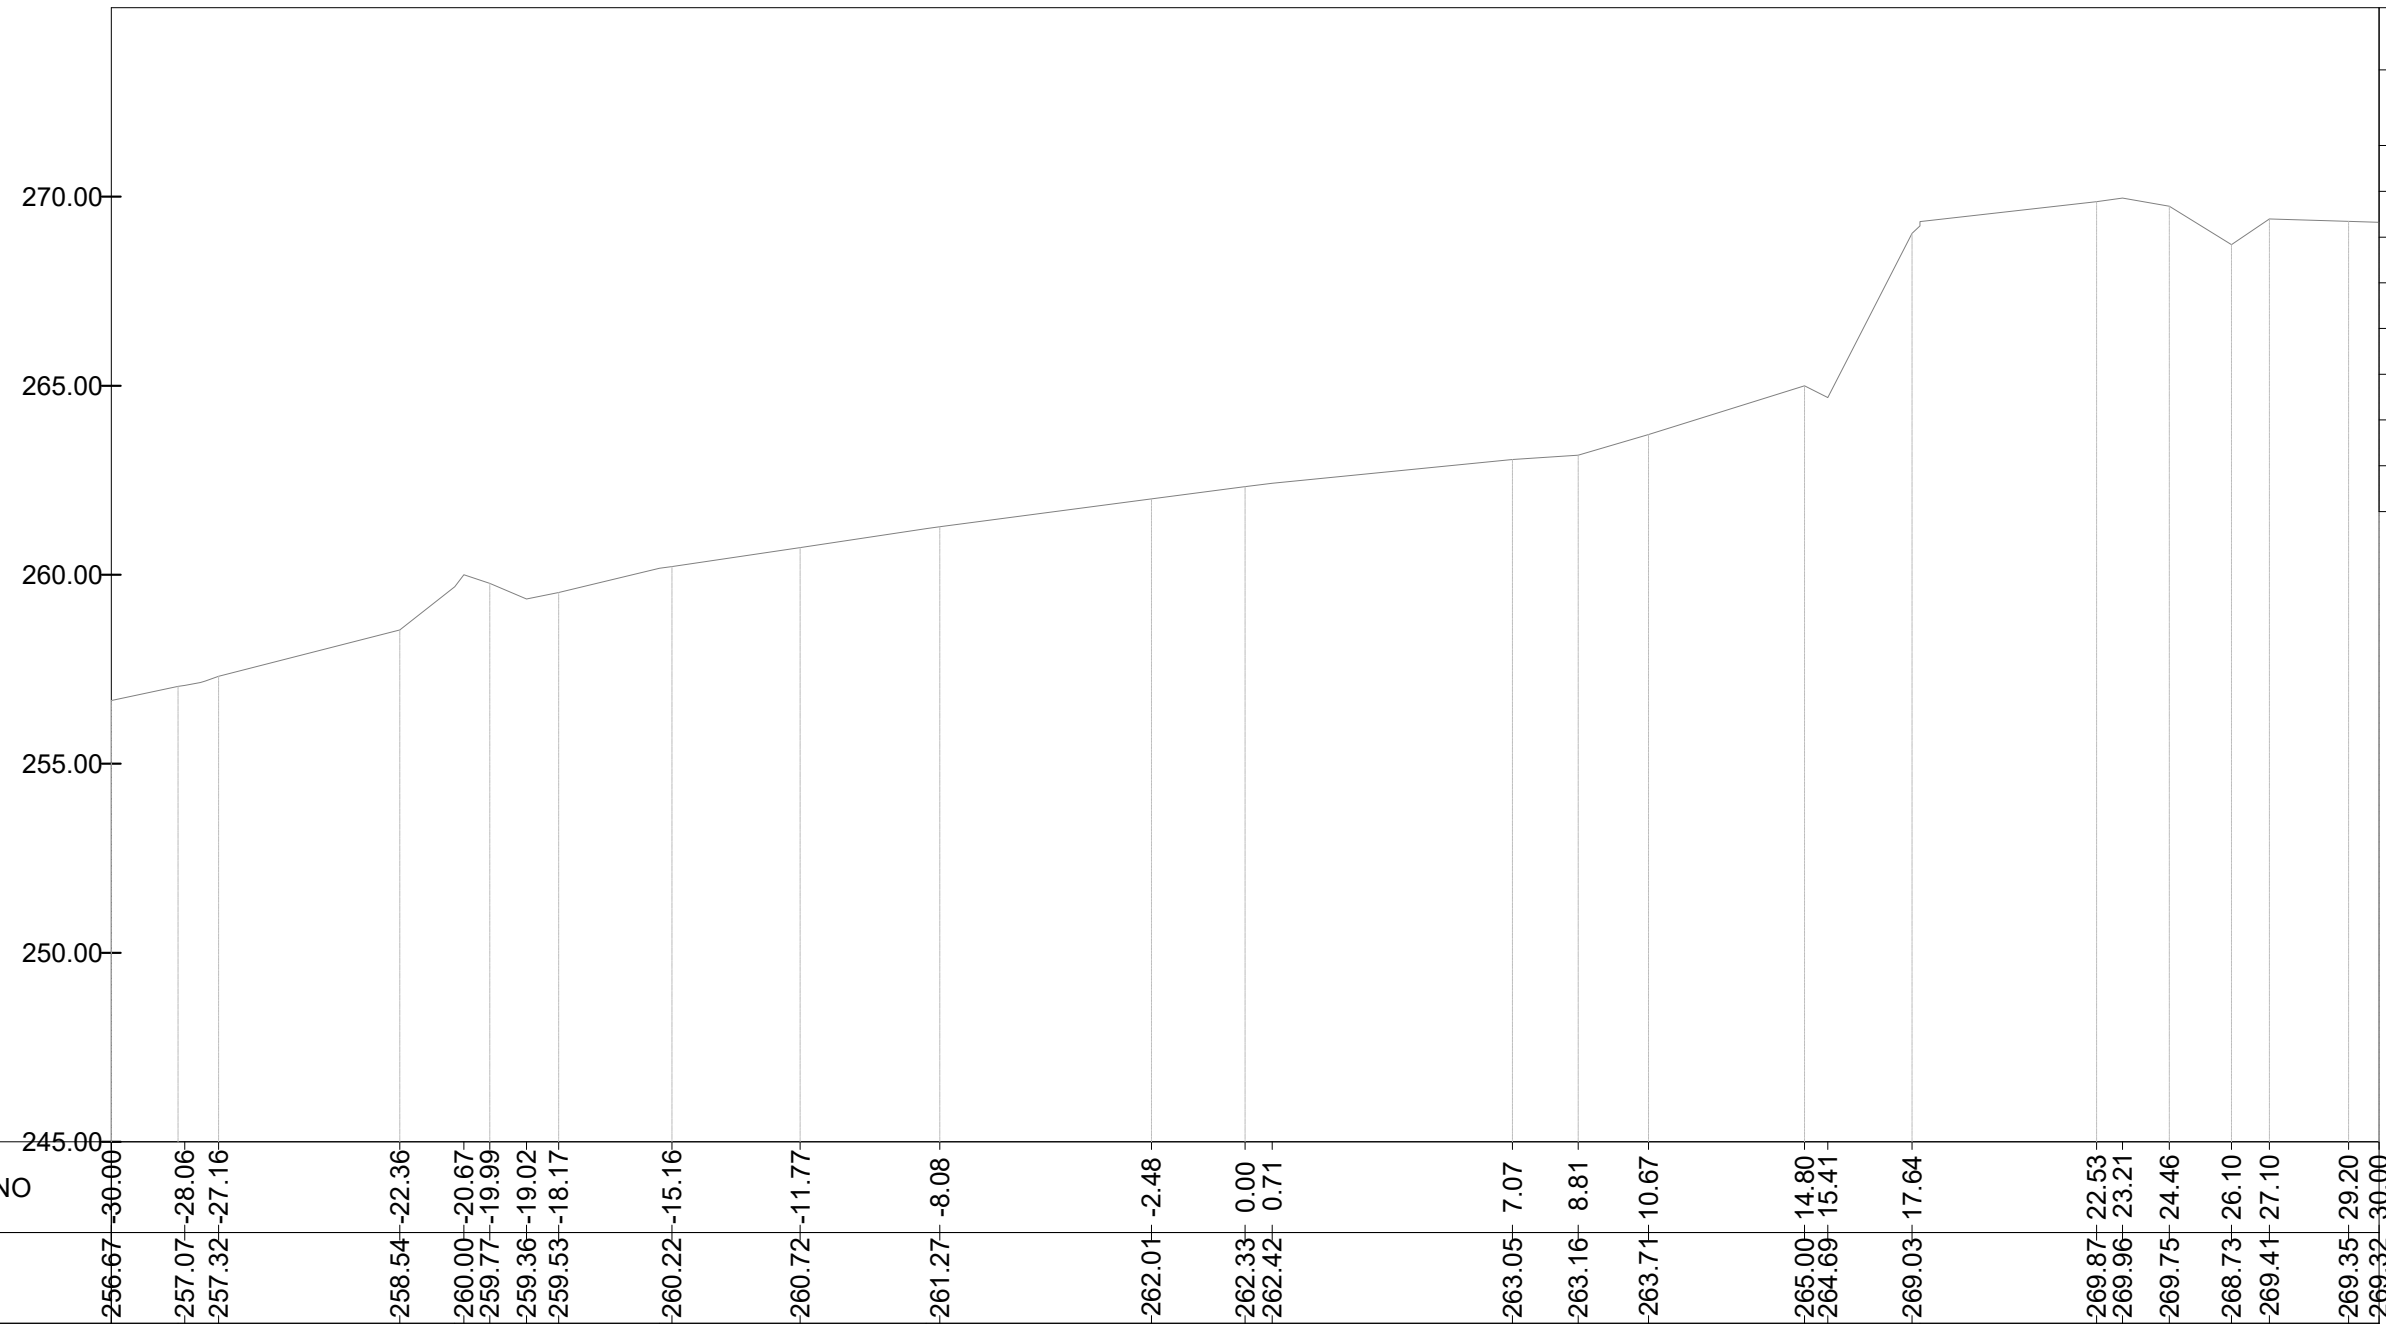

Mat. alla progr. 0+112.21			
Materiale	Area (m²)	Vol. (m³)	Vol. Cum. (m³)
Scavo	0.00	86.83	1242.37
Rilevato	0.00	2.08	221.56
Usura	0.00	1.59	35.15
Binder	0.00	1.98	43.93
Base	0.00	3.17	70.30
Fondazione	0.00	7.93	175.74
Scotico	0.00	92.70	1958.55
Bonifica	0.00	92.70	1958.55