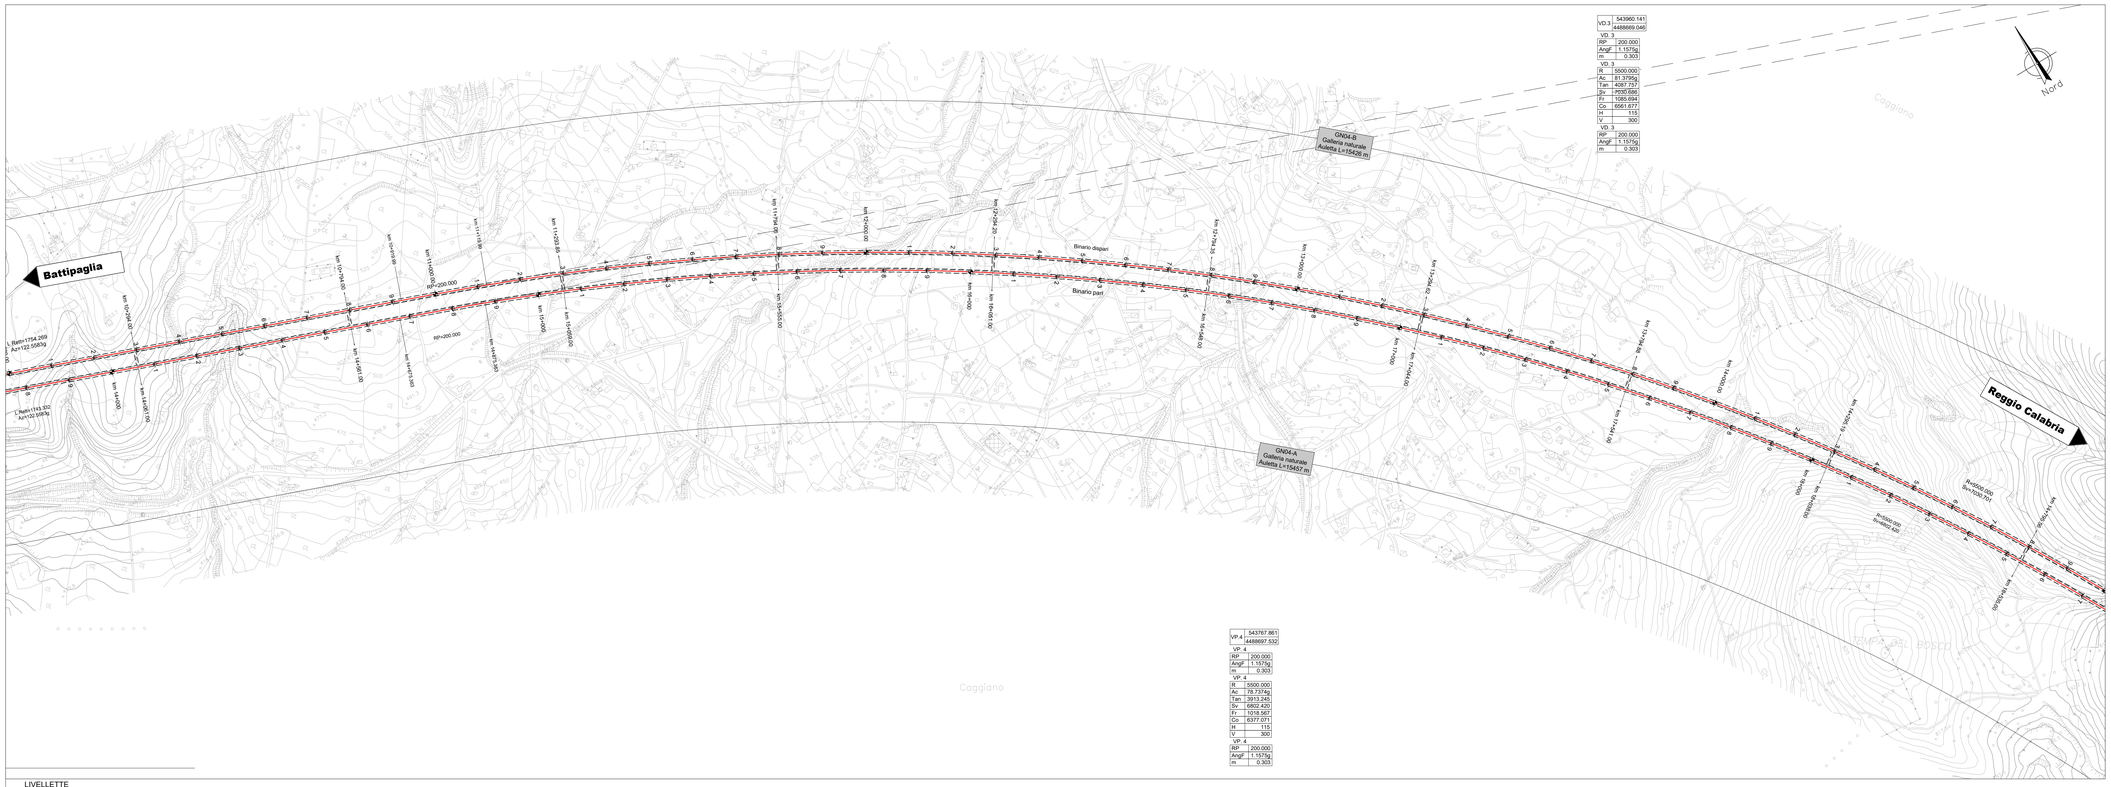

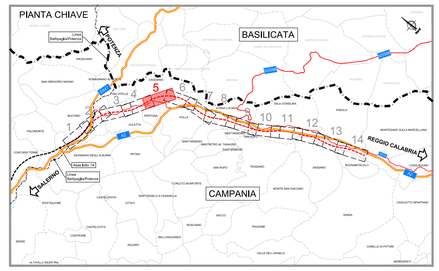

LIVELLETTE

D=236.117 S=14324.211
P=16.486‰

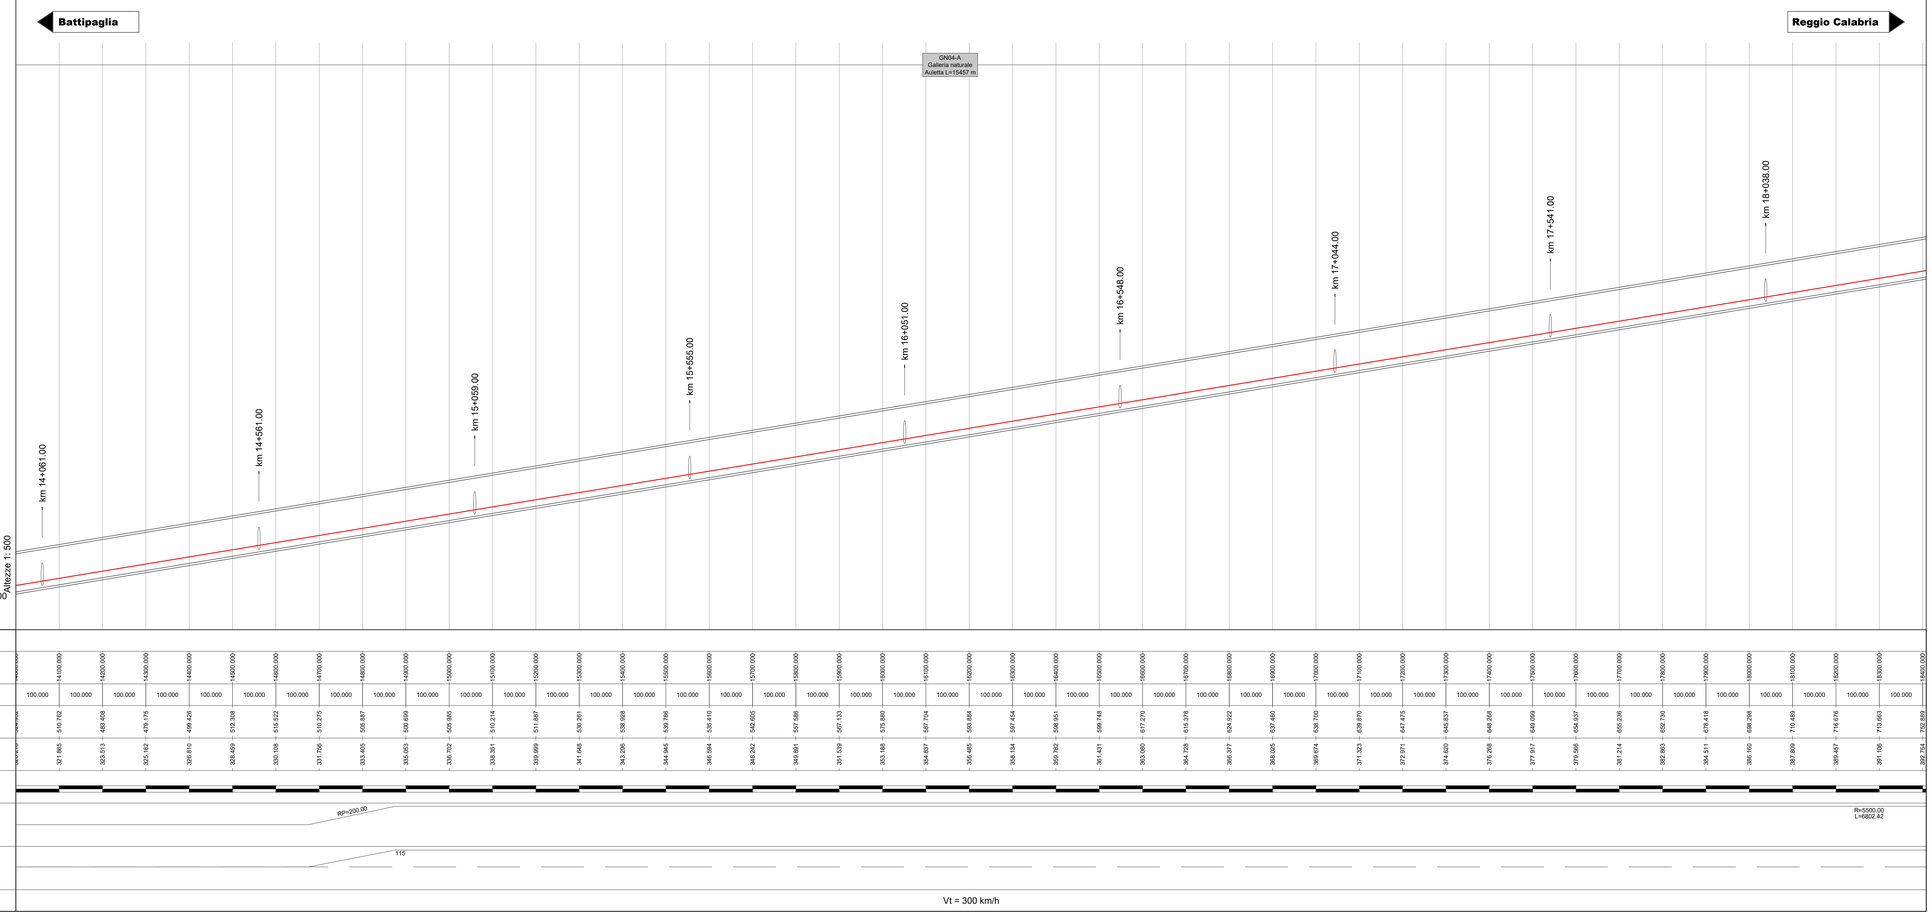

PROFILO
ASSE BINARIO PARI

Altezze 1: 500

Lunghezze 1: 5000

Quota rif.: 310.00

No. SEZIONI CARATTERISTICHE	
DISTANZE PROGRESSIVE	14000.000 14100.000 14200.000 14300.000 14400.000 14500.000 14600.000 14700.000 14800.000 14900.000 15000.000 15100.000 15200.000 15300.000 15400.000 15500.000 15600.000 15700.000 15800.000 15900.000 16000.000 16100.000 16200.000 16300.000 16400.000 16500.000 16600.000 16700.000 16800.000 16900.000 17000.000 17100.000 17200.000 17300.000 17400.000 17500.000 17600.000 17700.000 17800.000 17900.000 18000.000 18100.000 18200.000 18300.000 18400.000
DISTANZE PARZIALI	100.000 100.000
QUOTE TERRENO	310.702 403.408 479.175 499.426 512.308 515.522 510.275 505.887 500.659 505.995 510.214 511.697 509.261 508.928 509.796 505.410 542.605 557.586 567.133 575.880 587.704 593.884 597.454 598.951 599.748 617.270 615.378 624.922 637.460 638.700 639.870 647.475 645.837 648.268 649.099 654.937 655.236 652.730 678.418 696.298 710.469 716.876 713.663 702.889
QUOTE P.F.	321.865 323.513 325.162 326.810 328.459 330.108 331.756 333.405 335.053 336.702 338.351 339.999 341.648 343.296 344.945 346.594 348.242 349.891 351.539 353.188 354.837 356.485 358.134 359.782 361.431 363.080 364.728 366.377 368.025 369.674 371.323 372.971 374.620 376.268 377.917 379.566 381.214 382.863 384.511 386.160 387.809 389.457 391.106 392.754
ETTOMETRICHE	
AND. PLAN.	pp=200.00 R=5500.00 L=6802.42
SOPRAELEVAZIONI	115
VELOCITA'	Vt = 300 km/h

LEGENDA

- ASSI DI PROGETTO LOTTO "1B"
- NUOVA RECINZIONE
- MARCIAPIEDE ESTERNO "PES"
- MARCIAPIEDE ESTERNO EQUIVALENTE
- OPERE REALIZZATE NEL LOTTO 1A
- DEMOLIZIONI

SISTEMAZIONI IDRAULICHE

- Sistemazioni idrauliche
- Protezione rilevato in materassi tipo "Reno"

NOTA:
Le progressive in sinistra si riferiscono al binario dispari, quelle in destra al binario pari; le progressive delle interferenze/opere/wbs si riferiscono al binario pari.

COMMITTENTE: RFI RETE FERROVIARIA ITALIANA – GRUPPO FERROVIE DELLO STATO ITALIANE

PROGETTAZIONE: ITALFERR – GRUPPO FERROVIE DELLO STATO ITALIANE

U.O. COORDINAMENTO DI SISTEMA PFTE

PROGETTO DI FATTIBILITA' TECNICA ED ECONOMICA

LINEA SALERNO – REGGIO CALABRIA
NUOVA LINEA AV SALERNO – REGGIO CALABRIA
LOTTO 1 BATTIPAGLIA – PRAIA
LOTTO 1B ROMAGNANO – BUONABITACOLO

INFRASTRUTTURA FERROVIARIA

Planoprofilo di progetto su cartografia - Tav.5 di 14

SCALA: 1:5000/500

COMMESSA	LOTTO	FASE	ENTE	TIPO DOC.	OPERA/DISCIPLINA	PROGR.	REV.
RC2A	B1	R	14	L5	IF0000	005	C

Rev.	Descrizione	Redatto	Data	Verificato	Data	Approvato	Data	Autorizzato Data
A	Emissione esecutiva	E.Sellari	Dic-2021	C.Cappellini/F.Ecc	Dic-2021	I.D'Amore	Dic-2021	G.Ingrosso Lug-2023
B	Emissione esecutiva	E.Sellari	Gen-2022	C.Cappellini/F.Ecc	Gen-2022	I.D'Amore	Gen-2022	
C	Emissione esecutiva	L.Ferrucci	Lug-2023	C.Cappellini/F.Ecc	Lug-2023	I.D'Amore	Lug-2023	

File: RC2A.B.1.R.14.L5.IF.00.0.0.005.C

n. Elab.: