


LEGENDA

- ASSE DI PROGETTO LOTTO "1B"
- - - ASSE BP LOTTO "1A"
- MARGIAPIEDE ESTERNO "PES"
- MARGIAPIEDE ESTERNO EQUIVALENTE
- DEMOLIZIONI

NOTA:
Le progressive in sinistra si riferiscono al binario dispari, quelle in destra al binario pari; le progressive delle interferenze/opere/vbs si riferiscono al binario pari.

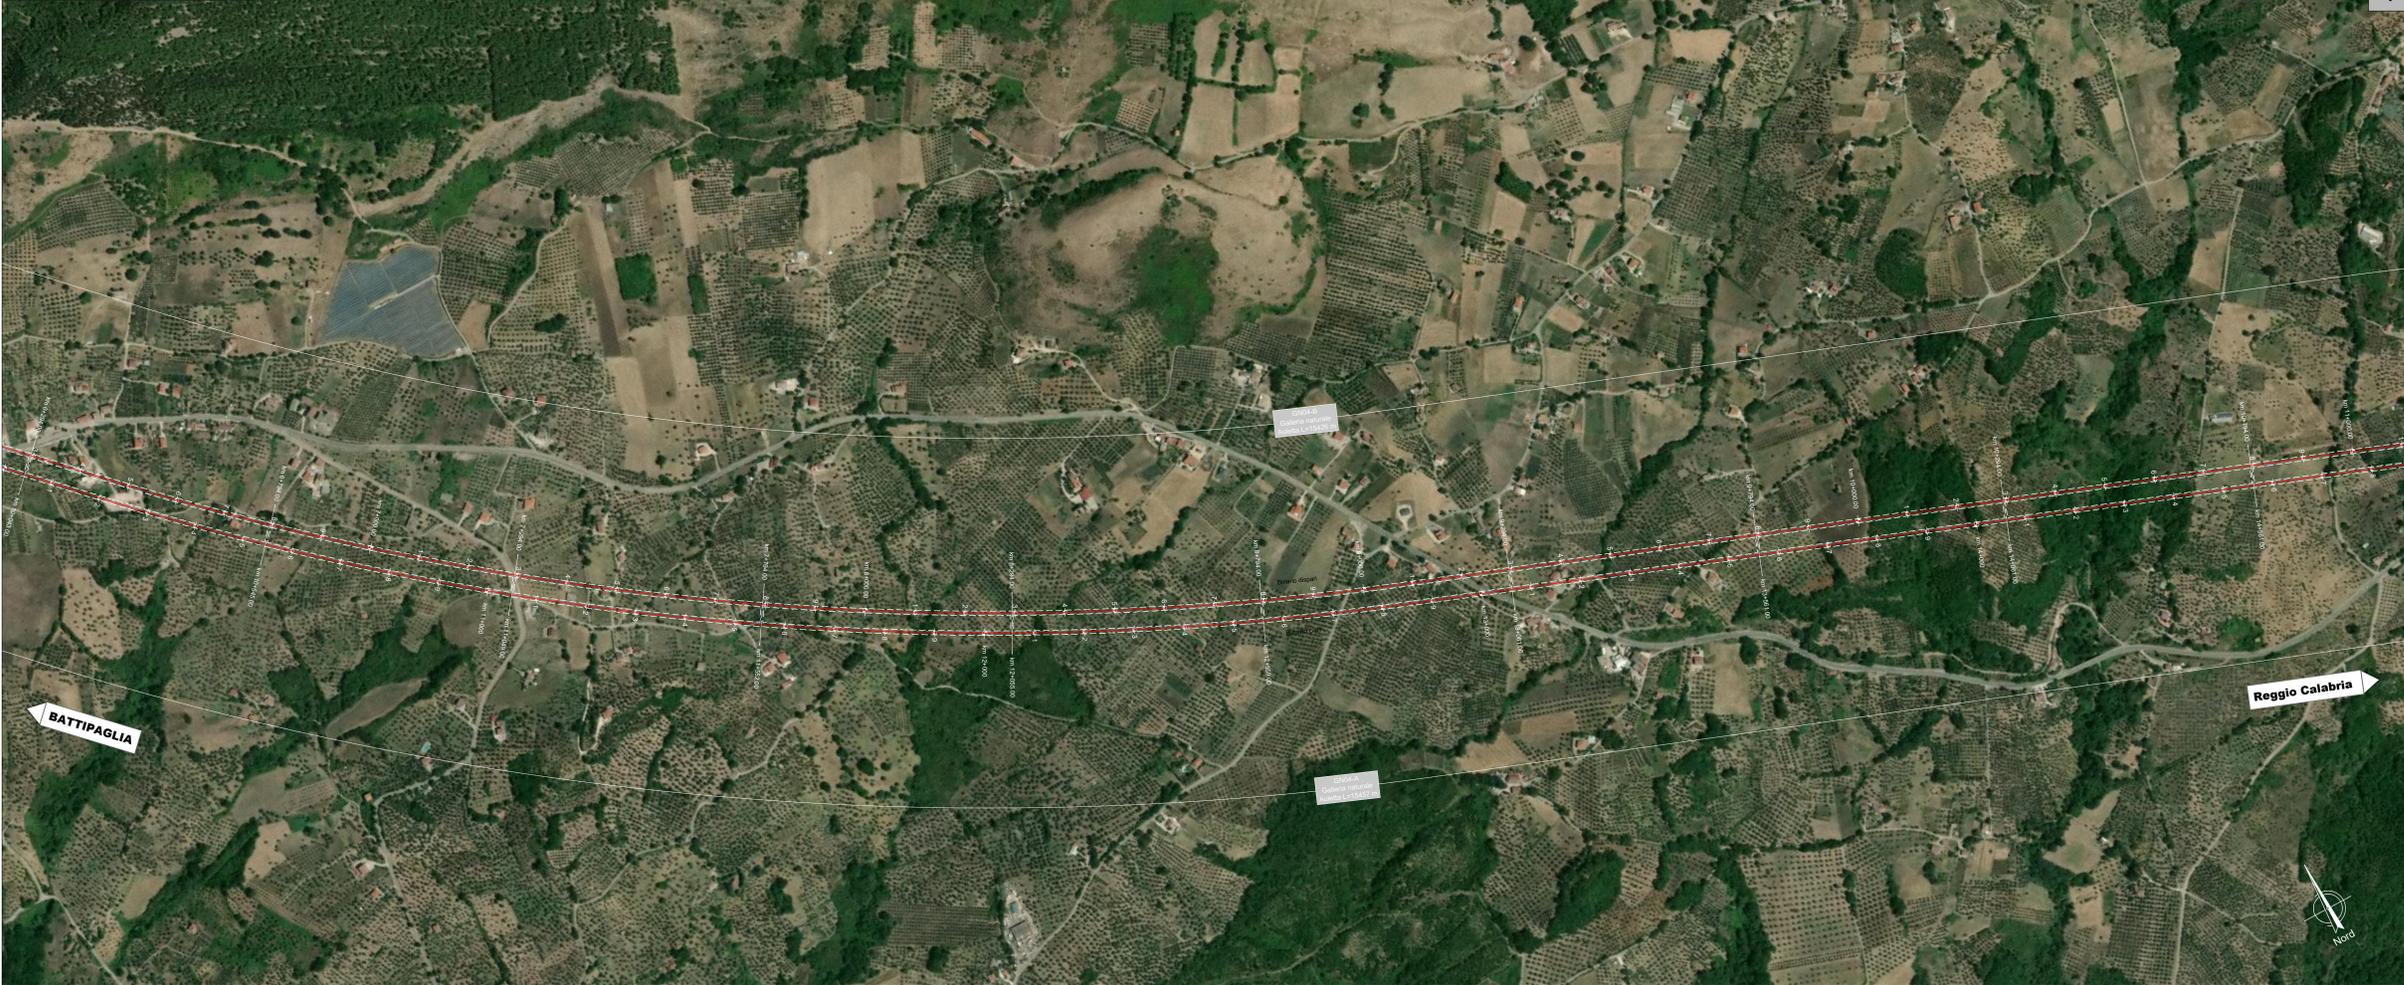

COMMITTENTE: 

PROGETTAZIONE: 

U.O. COORDINAMENTO DI SISTEMA PFTE

PROGETTO DI FATTIBILITA' TECNICA ED ECONOMICA

LINEA SALERNO – REGGIO CALABRIA
NUOVA LINEA AV SALERNO – REGGIO CALABRIA
LOTTO 1 BATTIPAGLIA – PRAIA
LOTTO 1B ROMAGNANO – BUONABITACOLO
INFRASTRUTTURA FERROVIARIA

Planimetria di progetto su ortofoto - Tav.2 di 7

SCALA: 1:5000

COMMESSA LOTTO FASE ENTE TIPO DOC. OPERA/DISCIPLINA PROGR. REV.

RC2A B1 R 14 P5 1F0000 009 D

Rev.	Descrizione	Redatto	Data	Verificato	Data	Approvato	Data	Autorizzato Data
A	Emissione esecutive	E. Seleni	06/2021	[Signature]	06/2021	[Signature]	06/2021	06/2021
B	Emissione esecutive	E. Seleni	Gen/2022	[Signature]	Gen/2022	[Signature]	Gen/2022	Gen/2022
C	Emissione esecutive	E. Seleni	Mag/2022	[Signature]	Mag/2022	[Signature]	Mag/2022	Mag/2022
D	Emissione esecutive	L. Seleni	Lug/2023	[Signature]	Lug/2023	[Signature]	Lug/2023	Lug/2023

File: RC2A.B.1.R.14.P5.IF.00.0.0.009.D n. Elab.: