
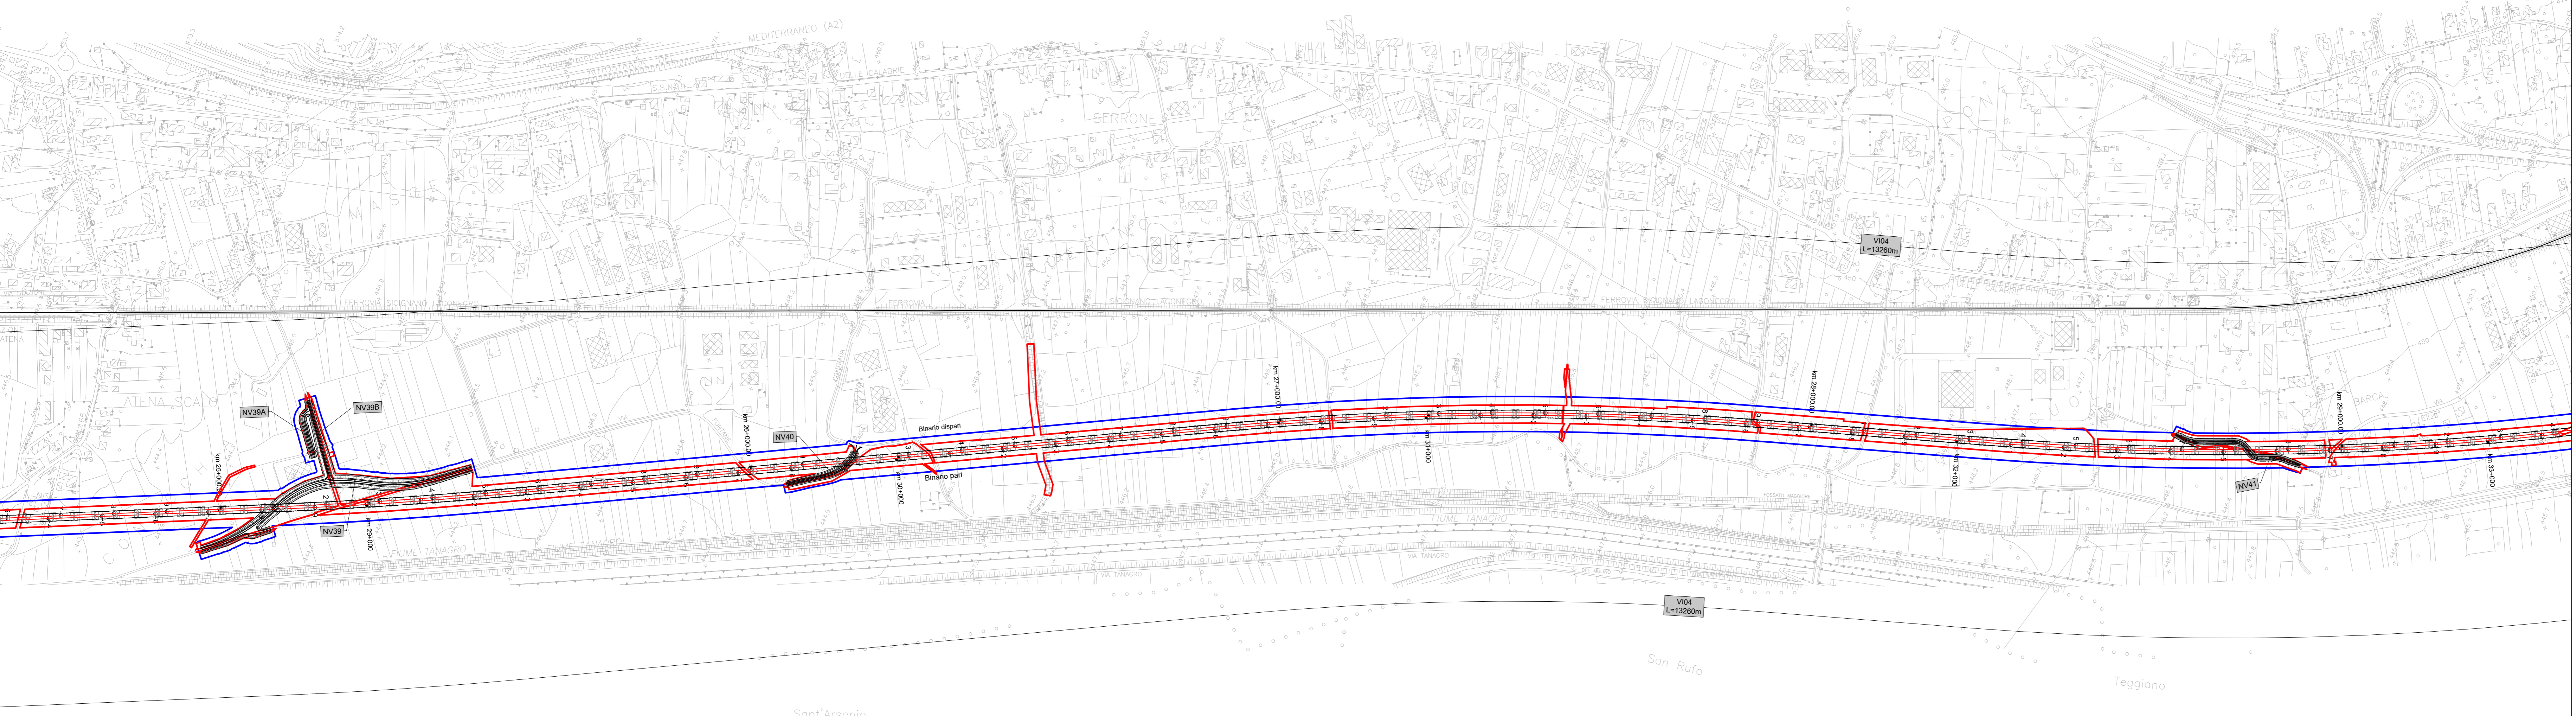




Atena Lucana

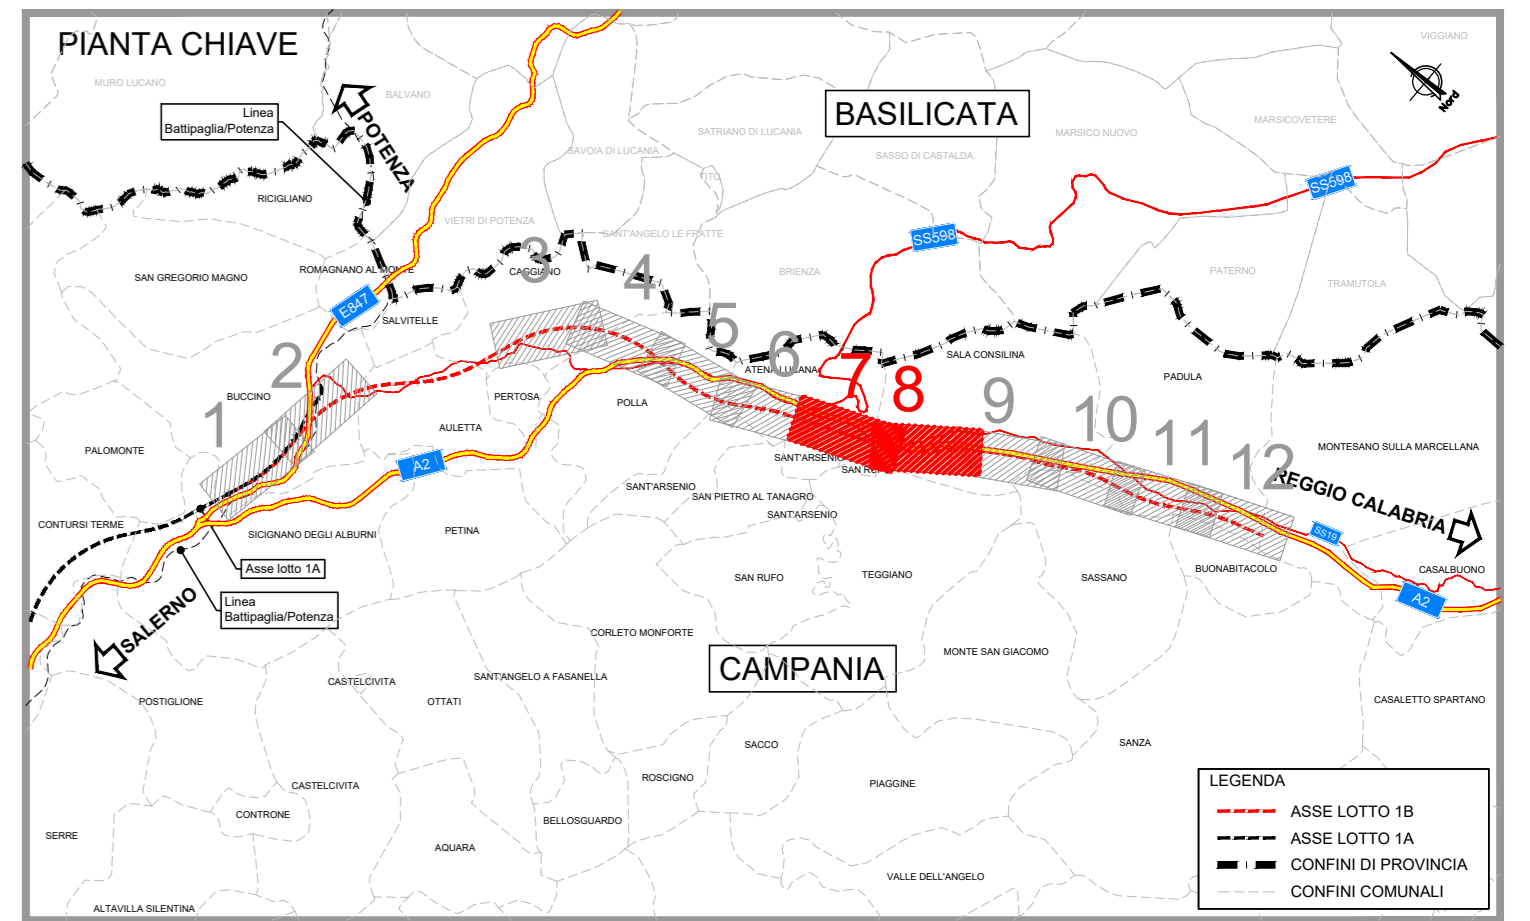

← Battipaglia

Reggio Calabria →

Sala Consilina

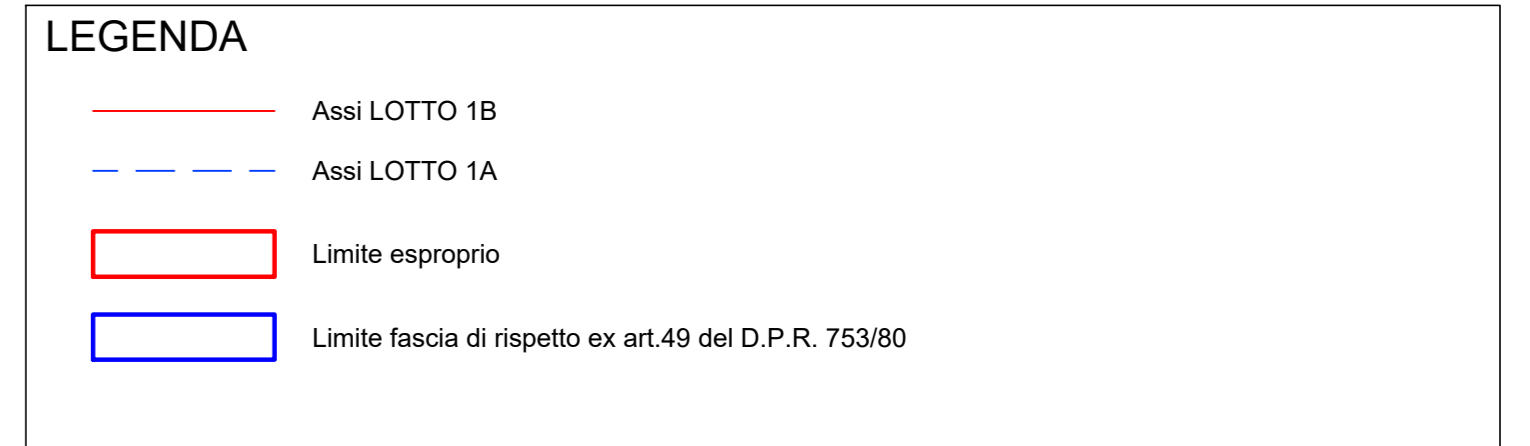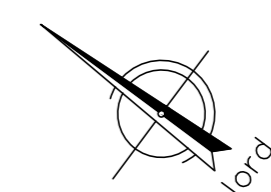

← Battipaglia

Reggio Calabria →

COMMITTENTE:

PROGETTAZIONE:

U.O. COORDINAMENTO DI SISTEMA PFTE

PROGETTO DI FATTIBILITA' TECNICA ED ECONOMICA

LINEA SALERNO – REGGIO CALABRIA  
 NUOVA LINEA AV SALERNO – REGGIO CALABRIA  
 LOTTO 1B BATTIPAGLIA – PRAIA  
 LOTTO 1A ROMAGNANO – BUONABITACOLO  
 INFRASTRUTTURA FERROVIARIA

Planimetria fasce di rispetto - Tav.4 di 6

SCALA:  
1:5000

Rev.	Descrizione	Redatto	Data	Verificato	Data	Approvato	Data	Autorizzato Data
A	Emissione esecutiva	[Signature]	06-2021	[Signature]	06-2021	[Signature]	06-2021	Lug-2021
B	Emissione esecutiva	[Signature]	06-2022	[Signature]	06-2022	[Signature]	06-2022	Lug-2022
C	Emissione esecutiva	[Signature]	Lug-2022	[Signature]	Lug-2022	[Signature]	Lug-2022	Lug-2022
D	Emissione esecutiva	[Signature]	Lug-2022	[Signature]	Lug-2022	[Signature]	Lug-2022	Lug-2022

File: RC2A.B.1.R.14.P5.IF.00.0.0.025.D n. Elab.: