
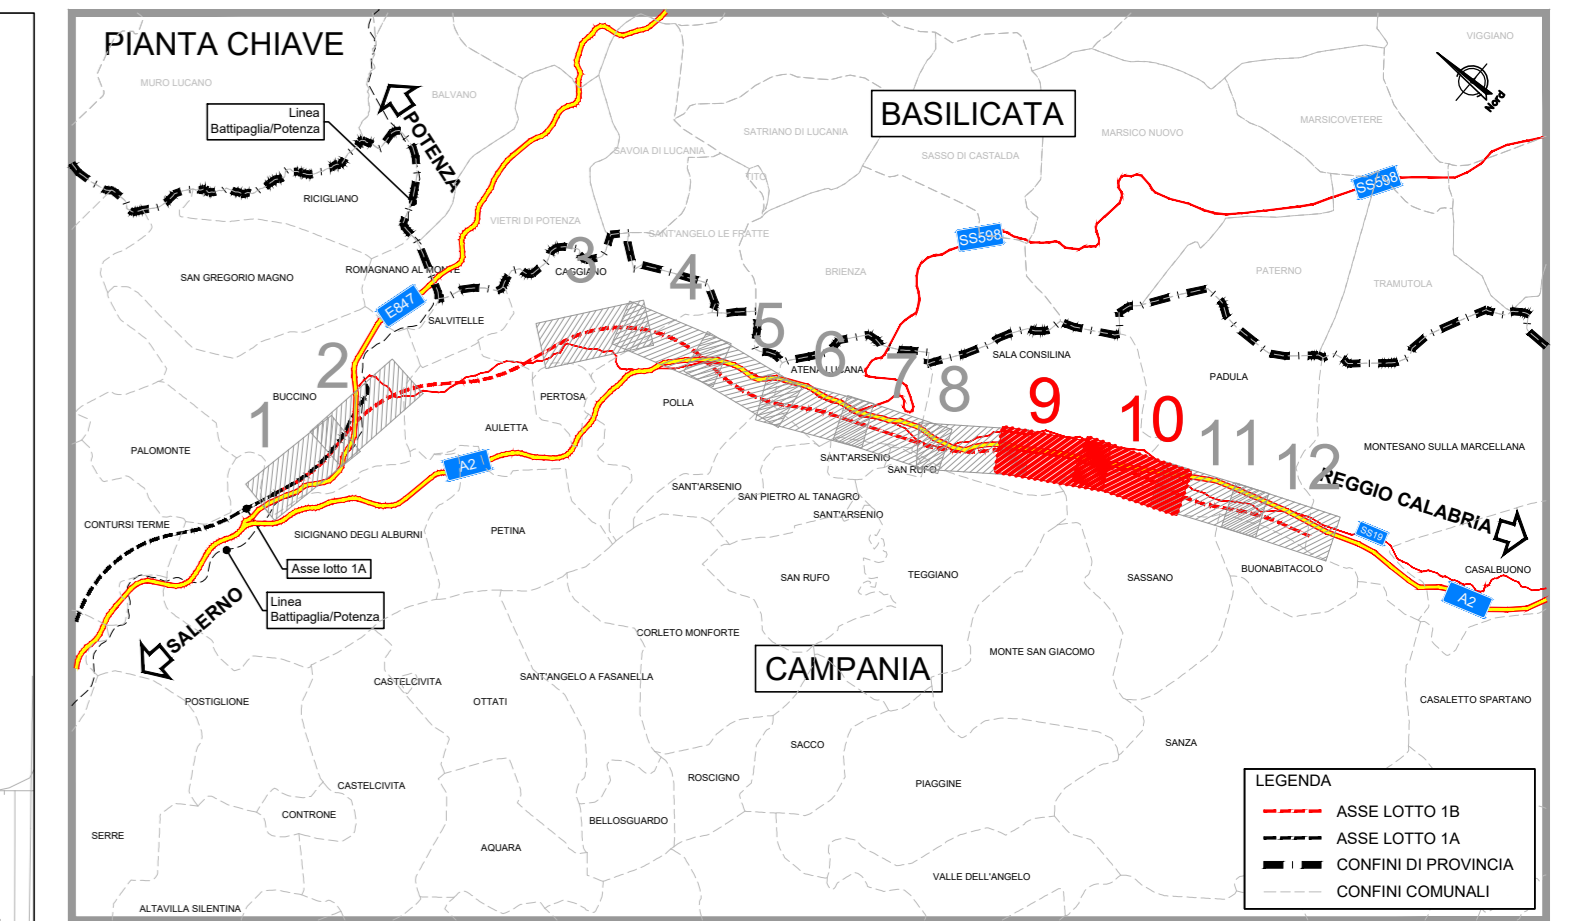


Sala Consilina


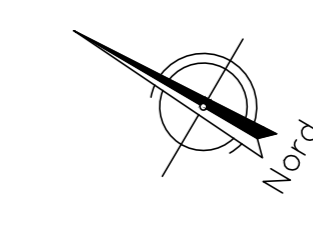


attipaglia

Reggio Calabria

Sala Consilina

Padula

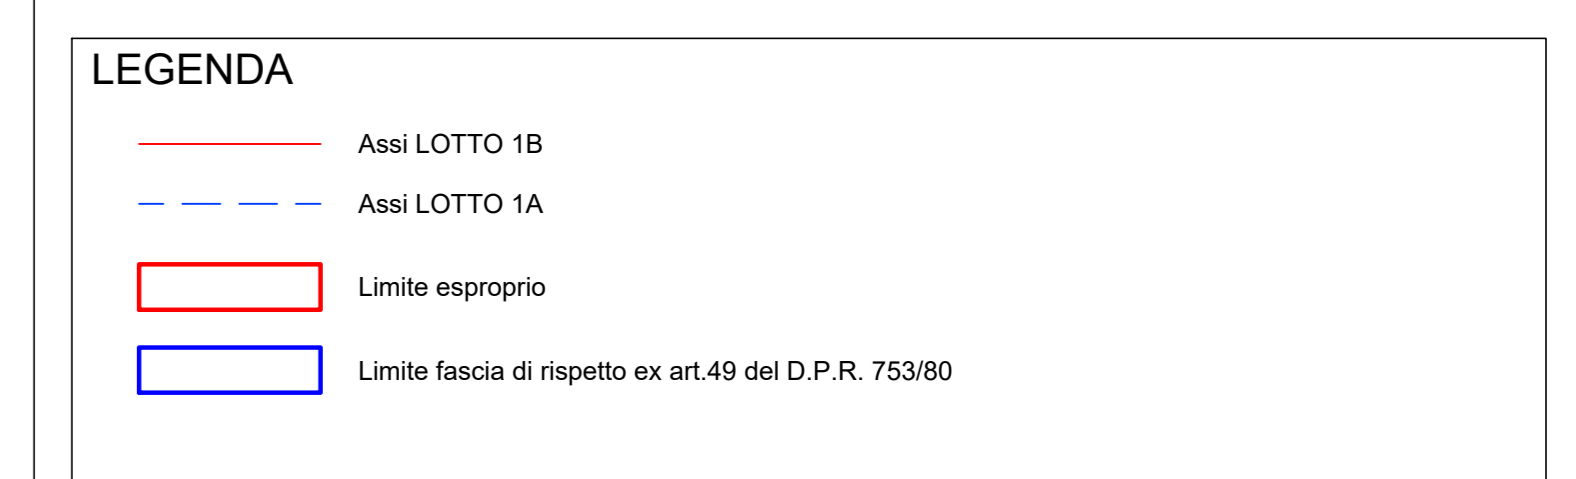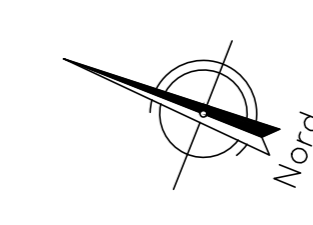

attipaglia

Reggio Calabria

COMMITTENTE:

PROGETTAZIONE:

U.O. COORDINAMENTO DI SISTEMA PFTE

PROGETTO DI FATTIBILITA' TECNICA ED ECONOMICA

LINEA SALERNO – REGGIO CALABRIA
 NUOVA LINEA AV SALERNO – PRAIA
 LOTTO 1 BATTIPAGLIA – PRAIA
 LOTTO 1B ROMAGNANO – BUONABITACOLO
 INFRASTRUTTURA FERROVIARIA

Planimetria fasce di rispetto - Tav.5 di 6

SCALA:
1:5000

Rev.	Descrizione	Redatto	Data	Verificato	Data	Approvato	Data	Autorizzato Data
A	Emissione esecutiva	[Signature]	04-2021	[Signature]	04-2021	[Signature]	04-2021	04-2021
B	Emissione esecutiva	[Signature]	05-2021	[Signature]	05-2021	[Signature]	05-2021	05-2021
C	Emissione esecutiva	[Signature]	06-2021	[Signature]	06-2021	[Signature]	06-2021	06-2021
D	Emissione esecutiva	[Signature]	07-2021	[Signature]	07-2021	[Signature]	07-2021	07-2021

File: RC2A.B.1.R.14.P5.IF.00.0.0.026.D n. Elab.: