




PROSPETTO P1  
SCALA 1:50

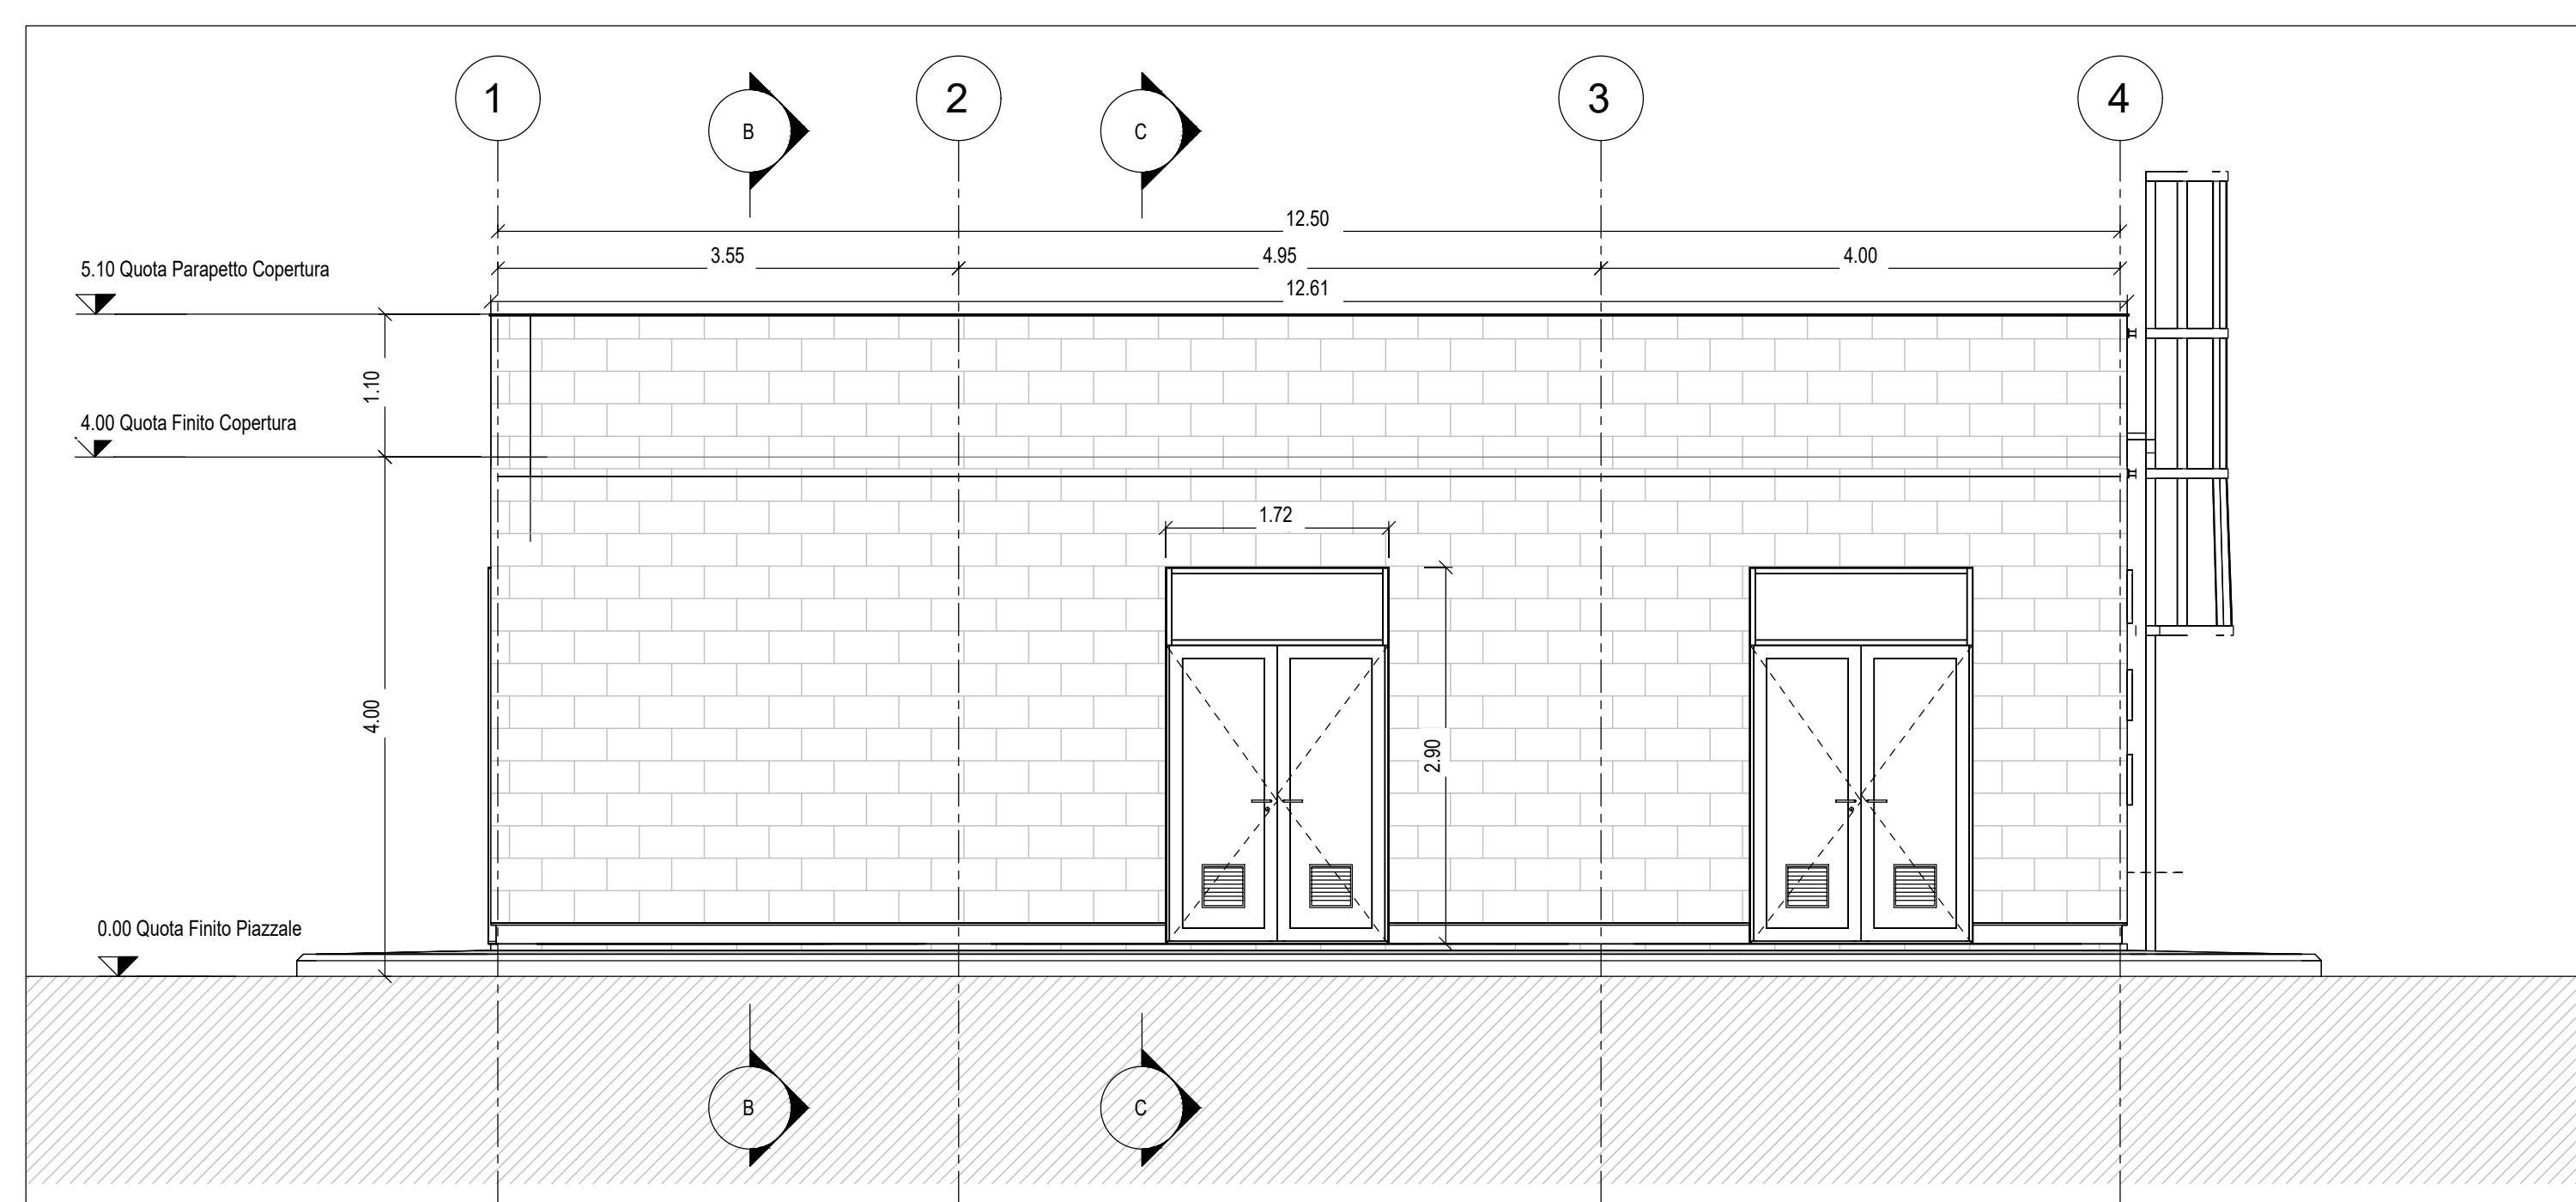


PROSPETTO P3  
SCALA 1:50

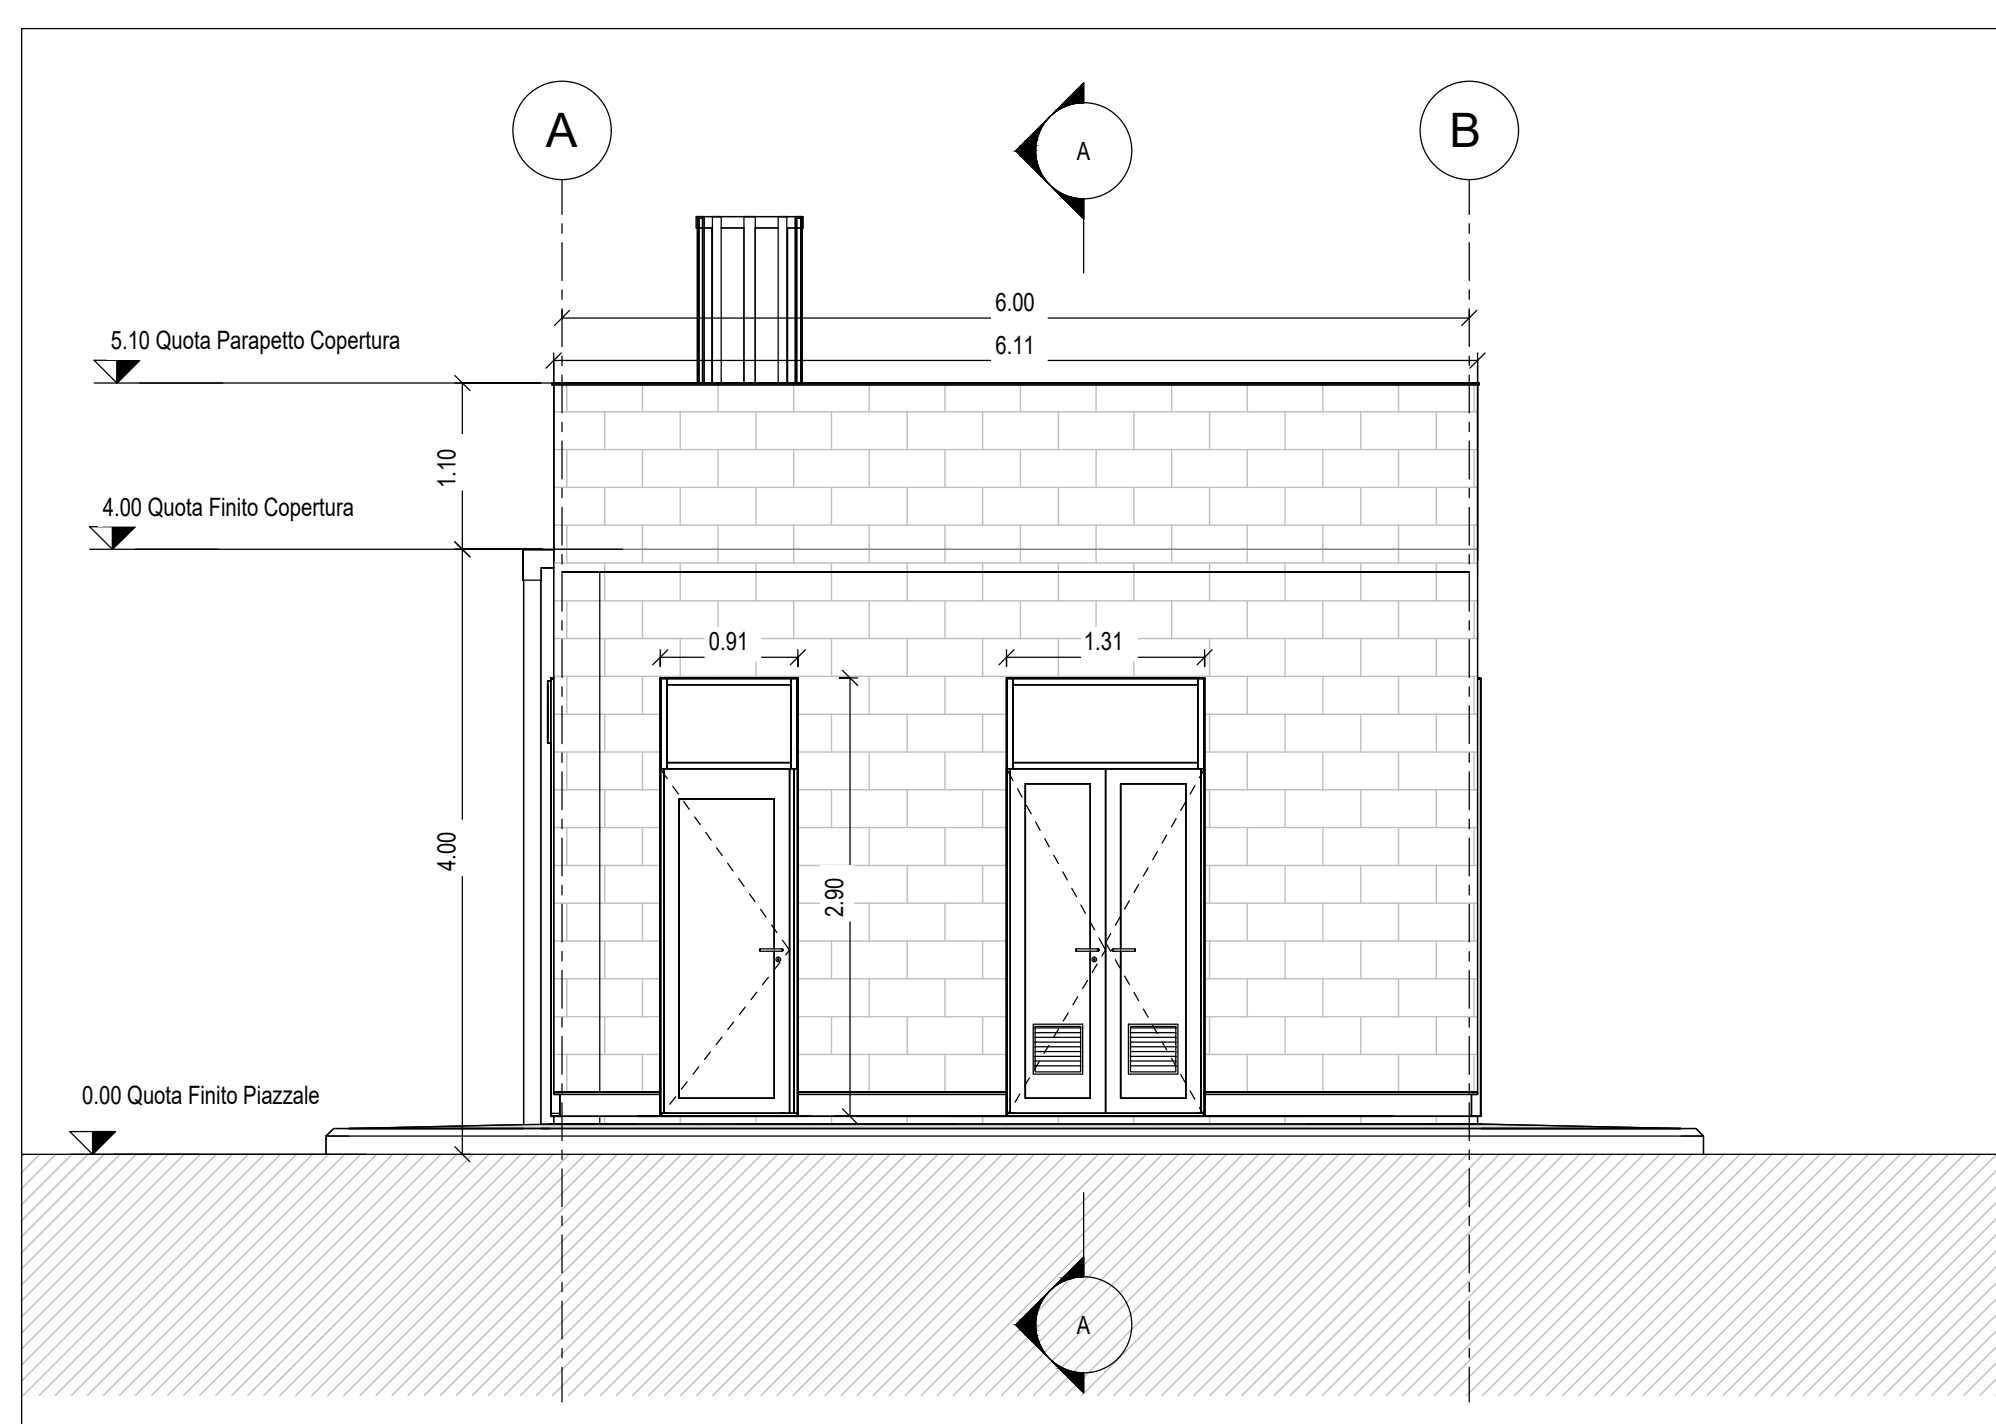

PROSPETTO P2  
SCALA 1:50

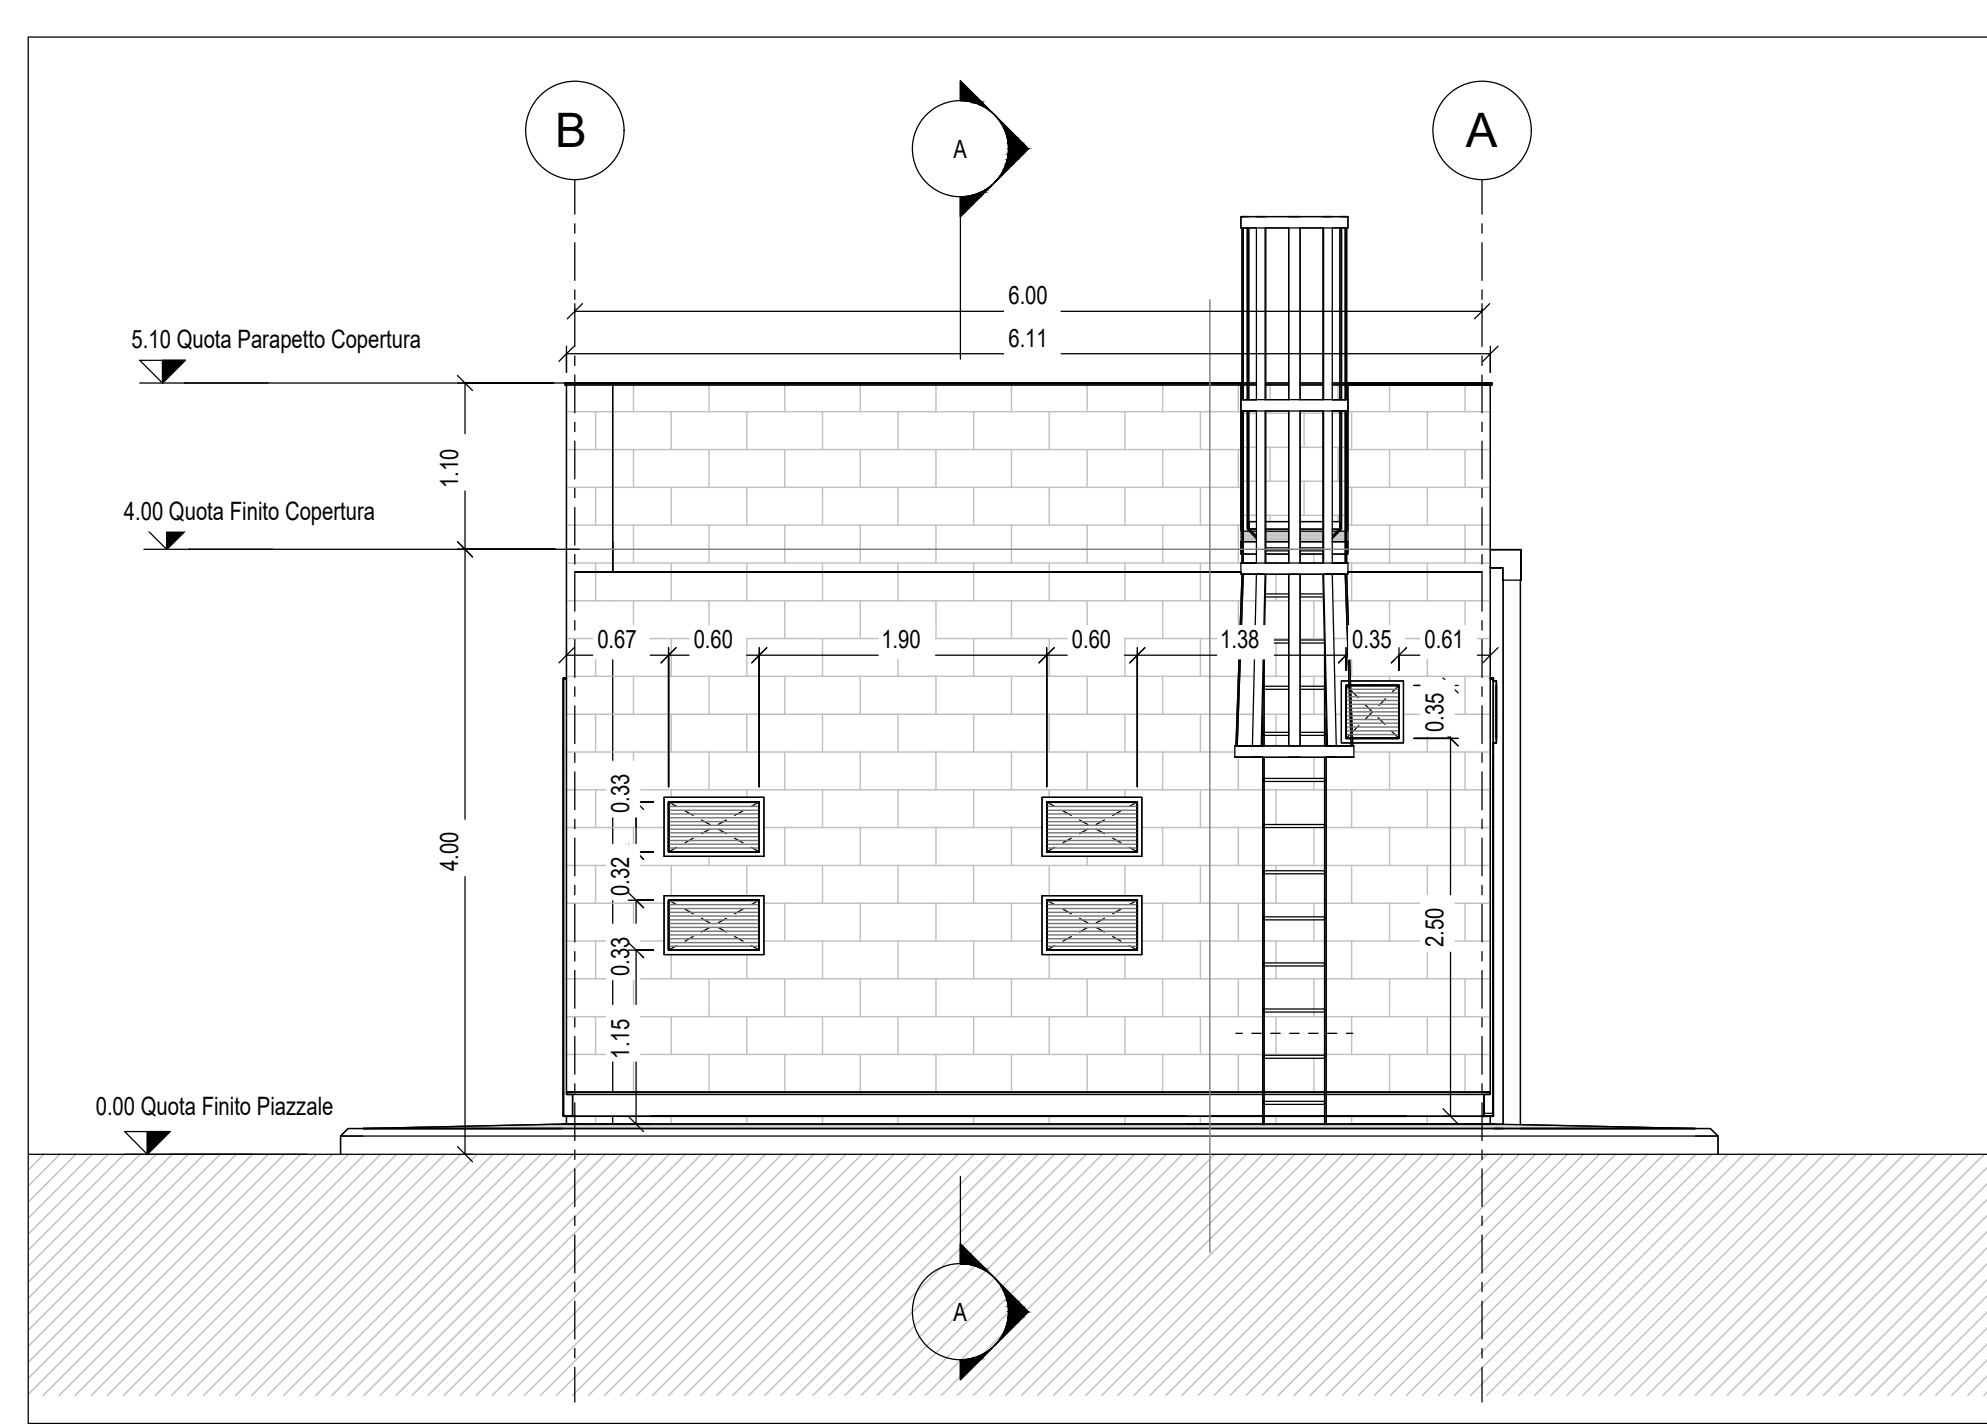

PROSPETTO P4  
SCALA 1:50

COMMITTENTE:   
 PROGETTAZIONE: 

U.O. COORDINAMENTO DI SISTEMA PFTE  
 PROGETTO DI FATTIBILITA' TECNICA ED ECONOMICA  
 LINEA SALERNO – REGGIO CALABRIA  
 NUOVA LINEA AV SALERNO – REGGIO CALABRIA  
 LOTTO 1 BATTIPAGLIA – PRAIA  
 LOTTO 1B ROMAGNANO – BUONABITACOLO  
 VIABILITA' DI ACCESSO AI PIAZZALI  
 Fabbricati tecnologici  
 Tipologico 5 Fabbricato Energia E3 - (FA-F): prospetti

SCALA: 1:50

Rev.	Descrizione	Redatto	Data	Verificato	Data	Approvato	Data	Autorizzato Data
A	Emesse esecutive	[Signature]	Lug-2023	[Signature]	Lug-2023	[Signature]	Lug-2023	Lug-2023

File: RC2A.B.1.R.14.PB.FA.00.0.011.A n. Elab.: