


PPS5 - allo scoperto (pk 68+730 L1A, pk 39+717 L1B)	
AREA PIAZZALE UTENTE	1516 m ² circa
FABBRICATO	208 m ² circa
QUOTA PIAZZALE	454,00 m s.l.m. circa

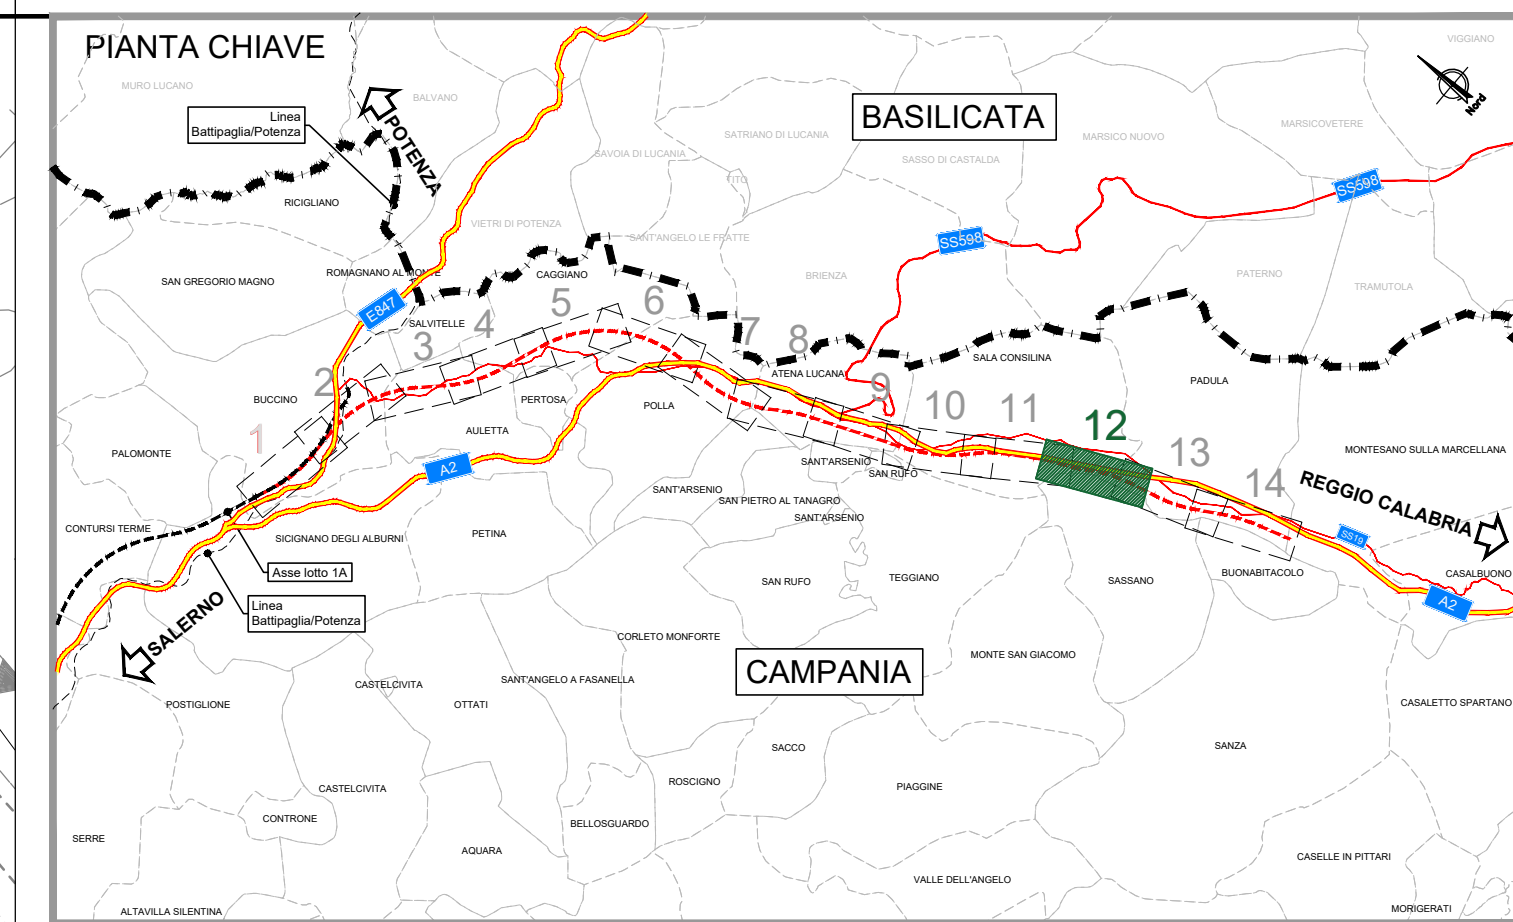

LEGENDA

- ASSI DI PROGETTO LOTTO "1B"
- MARCIAPIEDE ESTERNO "PES"
- MARCIAPIEDE ESTERNO EQUIVALENTE
- OPERE REALIZZATE NEL LOTTO 1A
- DEMOLIZIONI

NOTA:
Le progressive in sinistra si riferiscono al binario dispari, quelle in destra al binario pari; le progressive delle interferenze/opere/wbs si riferiscono al binario pari.

DOCUMENTI DI RIFERIMENTO

N. Doc.	Descrizione
RC2AB1R18DXE000003A	Schema elettrico generale di potenza tipologico PPS
RC2AB1R18PAPP000002A	PPS allo scoperto - Planimetria disposizione apparecchiature tipologico

COMMITTENTE:  **RFI**
RETE FERROVIARIA ITALIANA
GRUPPO FERROVIE DELLO STATO ITALIANE

PROGETTAZIONE:  **ITALFERR**
GRUPPO FERROVIE DELLO STATO ITALIANE

S.O. ENERGIA E TRAZIONE ELETTRICA

PROGETTO DI FATTIBILITA' TECNICA ED ECONOMICA

LINEA SALERNO – REGGIO CALABRIA
NUOVA LINEA AV SALERNO – REGGIO CALABRIA
LOTTO 1 BATTIPAGLIA – PRAIA
LOTTO 1B ROMAGNANO – BUONABITACOLO

PPS5 - pk 68+730
Planimetria con Ubicazione Impianto

SCALA: 1:1000

COMMESSA	LOTTO	FASE	ENTE	TIPO DOC.	OPERA/DISCIPLINA	PROGR.	REV.
RC2A	B1	R	18	P7	PP0500	001	A

Rev.	Descrizione	Redatto	Data	Verificato	Data	Approvato	Data	Autorizzato Data
A	Emissione esecutiva	H. Gega	12/2021	N. Clonnes	12/2021	L. D'Angelo	12/2021	G. Guà Buffarini 12/2021

FILE: RC2AB1R18P0500001A - PPS5 - Allo scoperto pk=68+730 km.dwg

n. Elab.:

