


CABINA TE POC PROVVISORIO	
AREA PIAZZALE UTENTE	1516 m <sup>2</sup> circa
QUOTA PIAZZALE	195,00 m s.l.m. circa

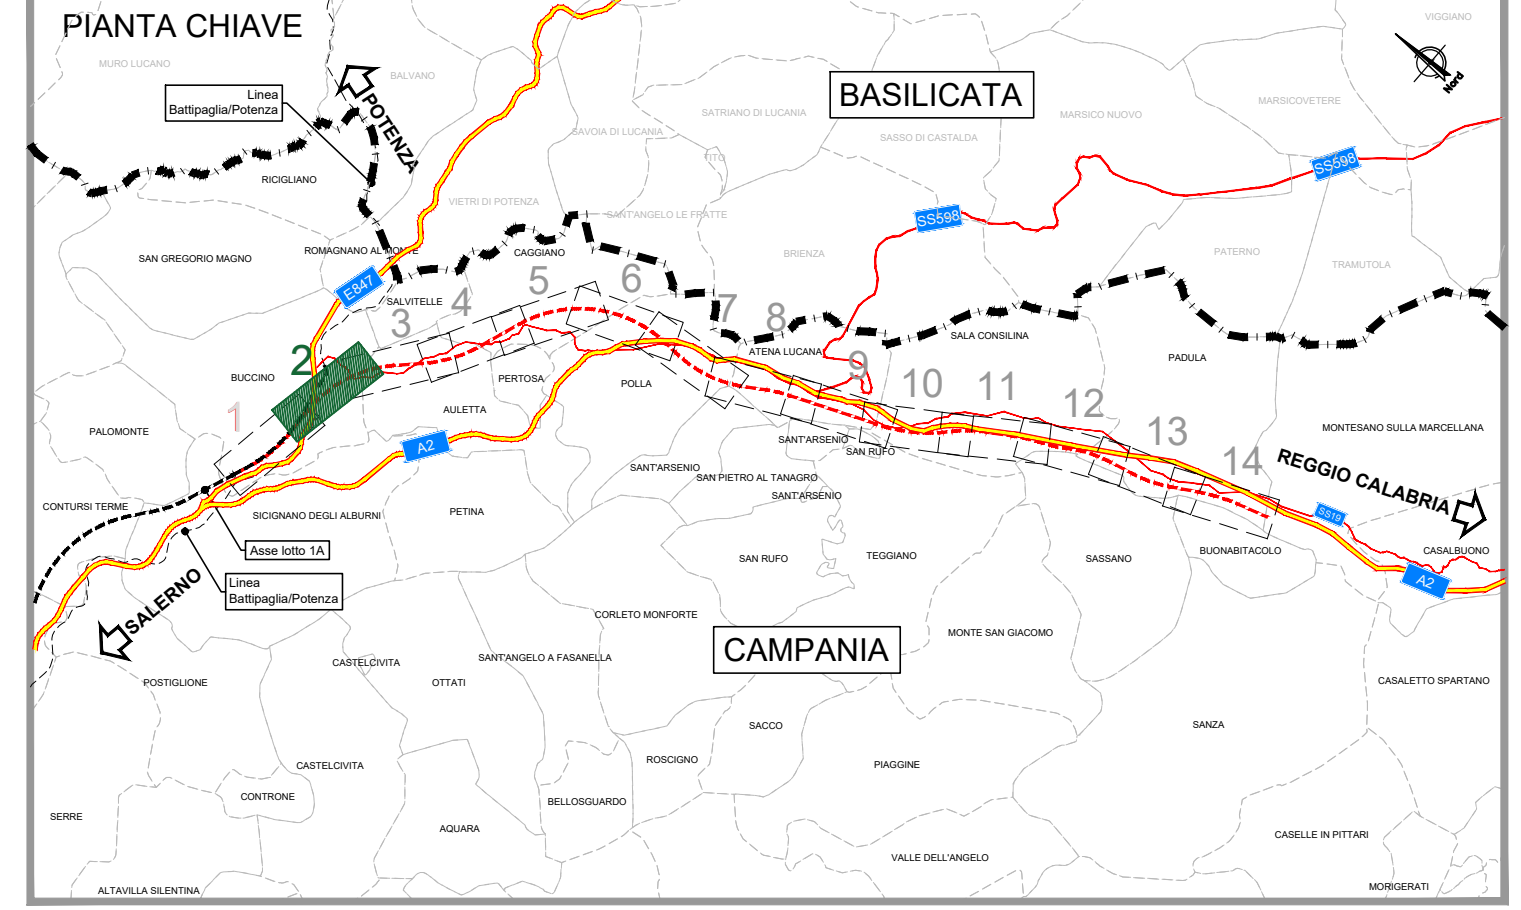

**LEGENDA**

- ASSI DI PROGETTO LOTTO "1B"
- MARCIAPIEDE ESTERNO "PES"
- MARCIAPIEDE ESTERNO EQUIVALENTE
- OPERE REALIZZATE NEL LOTTO 1A
- DEMOLIZIONI

**NOTA:**  
Le progressive in sinistra si riferiscono al binario dispari, quelle in destra al binario pari; le progressive delle interferenze/opere/wbs si riferiscono al binario pari.

**DOCUMENTI DI RIFERIMENTO**

N. Doc.	Descrizione
RC2AB1R18P9SE0600001A	Piazzale Cab TE - Layout

COMMITTENTE:

PROGETTAZIONE:

**S.O. ENERGIA E TRAZIONE ELETTRICA**  
**PROGETTO DI FATTIBILITA' TECNICA ED ECONOMICA**  
**LINEA SALERNO – REGGIO CALABRIA**  
**NUOVA LINEA AV SALERNO – REGGIO CALABRIA**  
**LOTTO 1 BATTIPAGLIA – PRAIA**  
**LOTTO 1B ROMAGNANO – BUONABITACOLO**

Cabina TE POC Provvisorio pk 35+010  
 Planimetria con Ubicazione Impianto

SCALA:  
**1:1000**

COMMESSA	LOTTO	FASE	ENTE	TIPO DOC.	OPERA/DISCIPLINA	PROGR.	REV.
RC2A	B1	R	18	P7	SE0600	001	A

Rev.	Descrizione	Redatto	Data	Verificato	Data	Approvato	Data	Autorizzato Data
A	Emissione esecutiva	H. Gega	12/2021	N. Cjronese	12/2021	L. D'Amore	12/2021	G. Guadagni 12/2021

