




CABINA TE POC PROVVISORIO

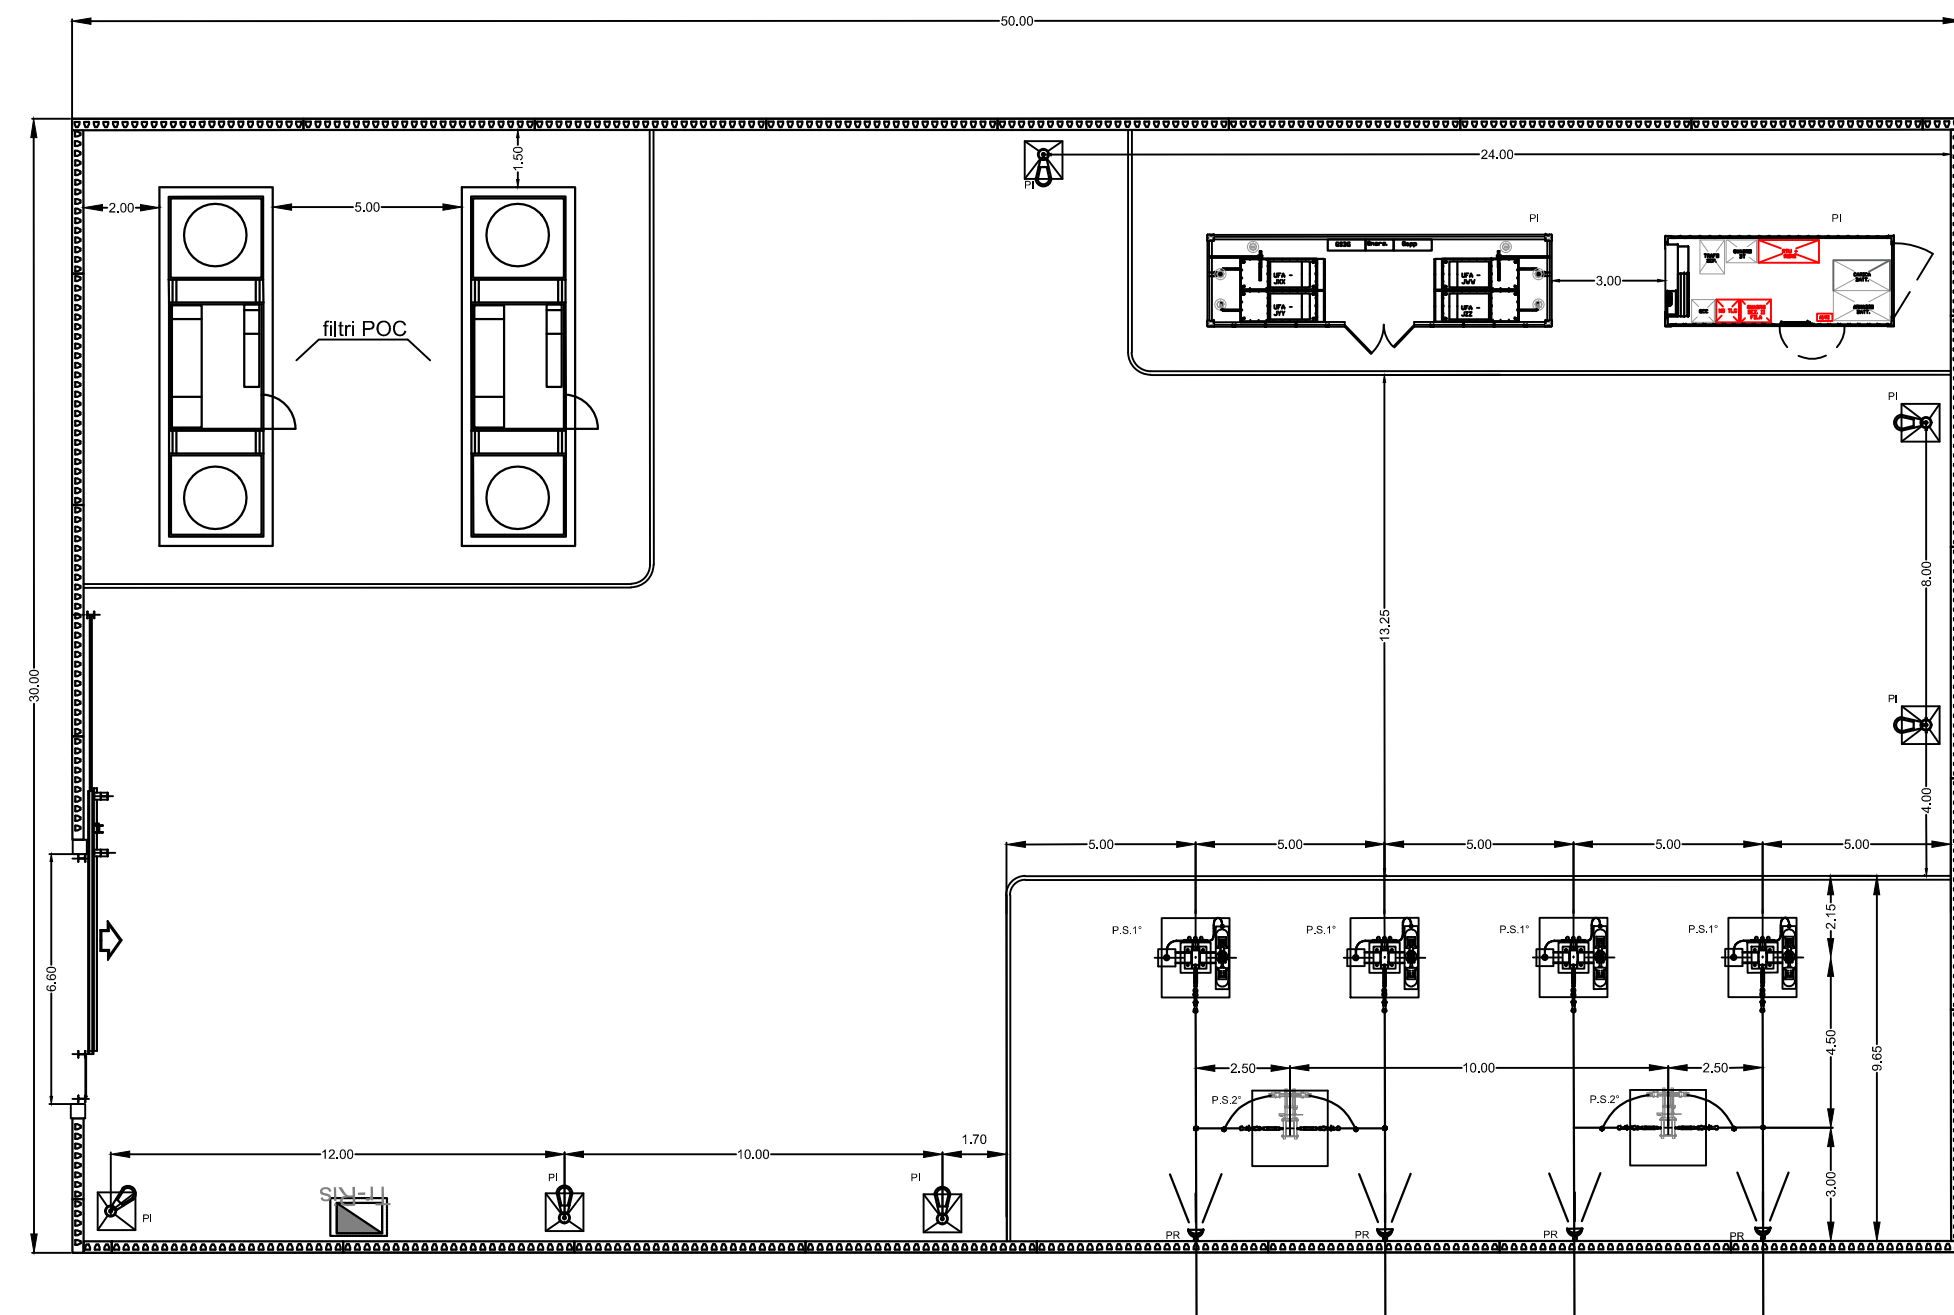

REGGIO CALABRIA

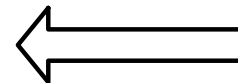

SALERNO

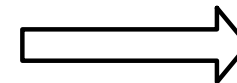

LEGENDA

DESCRIZIONE	SIGLA
Pali sezionatori (I fila)	P.S.1°
Pali sezionatori (II fila)	P.S.2°
Palina VTR h=8m f.t. con apparecchio illuminante stradale LED 84W IP65	PI
Proiettori fissati su recinzione LED asimmetrico 52,8W	PR
Armadio trasformatore d' isolamento	TR-RIS

DOCUMENTI DI RIFERIMENTO

N. Doc.	Descrizione
RC2AB1R18P7SE060001A	Planimetria Ubicazione Impianto

COMMITTENTE:



PROGETTAZIONE:



S.O. ENERGIA E TRAZIONE ELETTRICA

PROGETTO DI FATTIBILITA' TECNICA ED ECONOMICA

LINEA SALERNO – REGGIO CALABRIA
 NUOVA LINEA AV SALERNO – REGGIO CALABRIA
 LOTTO 1 BATTIPAGLIA – PRAIA
 LOTTO 1B ROMAGNANO – BUONABITACOLO

Piazzale Cabina TE POC Provvisorio - Layout

SCALA:

1:100

COMMESSA LOTTO FASE ENTE TIPO DOC. OPERA/DISCIPLINA Progr. REV.

RC2A B1 R 18 P9 SE0600 001 A

Rev.	Descrizione	Redatto	Data	Verificato	Data	Approvato	Data	Autorizzato Data
A	Emissione esecutiva	M. Cacioppo	12/2021	N. Carones	12/2021	I. D'Aprile	12/2021	G. Guidi Buffarini 12/2021

FILE: RC2AB1R18P9SE060001A Layout Cabina TE POC.dwg

n. Elab.: