


# Sistema di alimentazione 3kV c.c.

## SEZIONE TIPO RILEVATO CON PES E DB

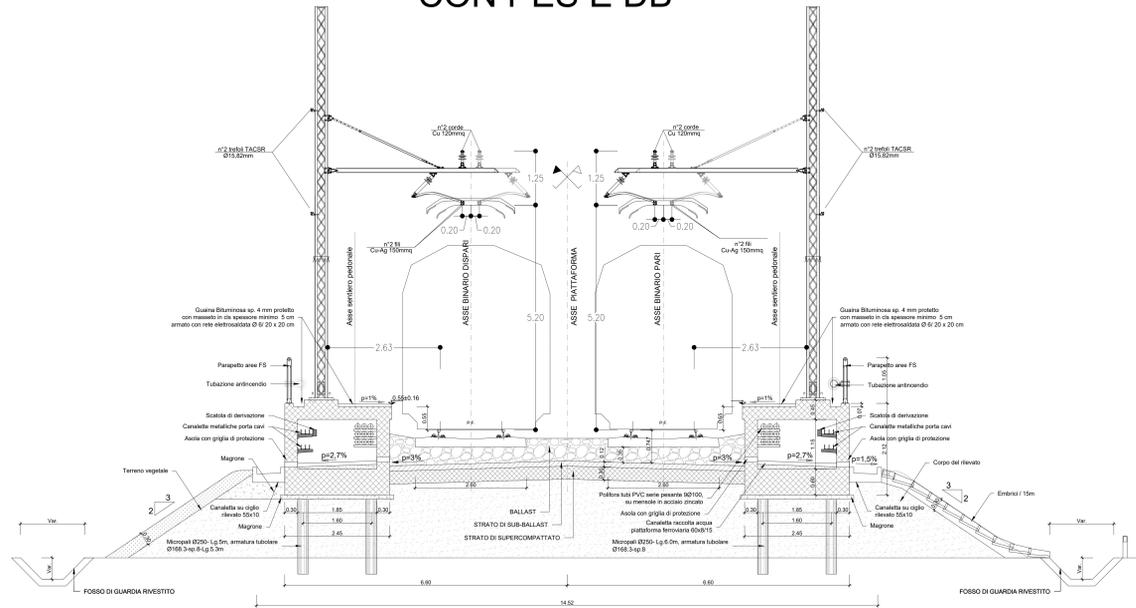


# Sistema di alimentazione 25kV c.a.


## SEZIONE TIPO RILEVATO CON TRATTAMENTO (TIPO D1) a doppio binario in rettilo senza barriere antirumore - $H_{rij} > 4.50$ m

SCALA 1:50

SEZ. A-A

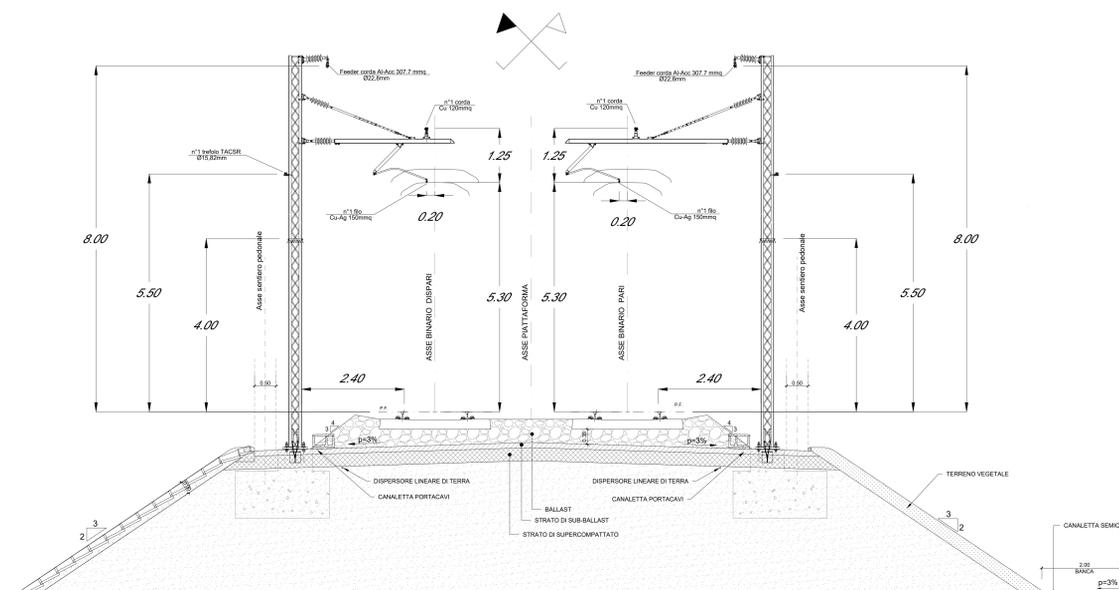

## SEZIONE TIPO RILEVATO DB 200 < V < 300 senza BA

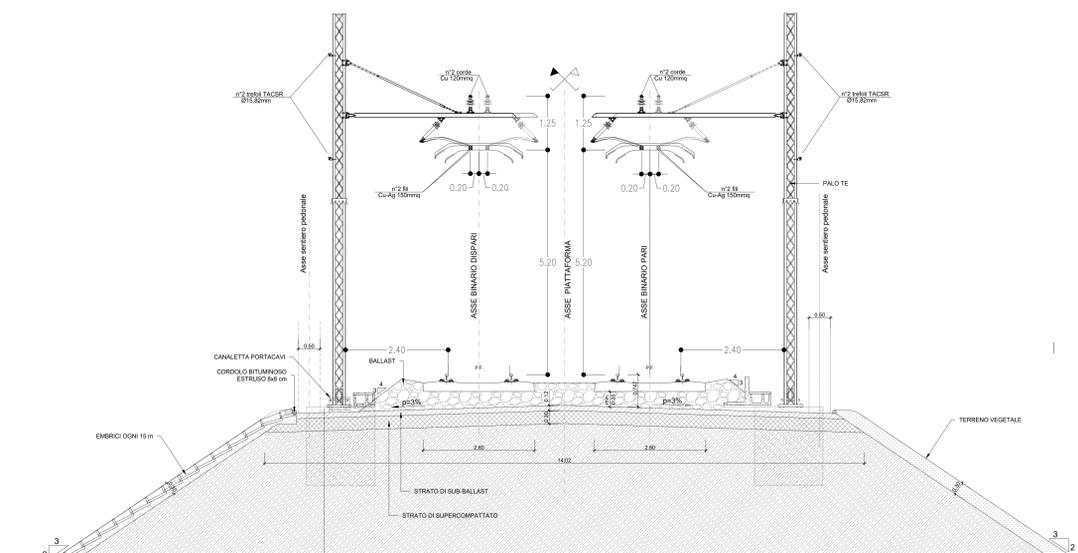

COMMITTENTE: **RFI** (Rete Ferroviaria Italiana) - GRUPPO FERROVIE DELLO STATO ITALIANE

PROGETTAZIONE: **ITALFERR** (Gruppo Investimenti Progetti Tecnologici)

**S. O. ENERGIA E TRAZIONE ELETTRICA**

**PROGETTO DI FATTIBILITÀ TECNICA ECONOMICA**  
**LINEA SALERNO - REGGIO CALABRIA**  
**NUOVA LINEA AV SALERNO - REGGIO CALABRIA**  
**LOTTO 1 BATTIPAGLIA - PRAIA**  
**LOTTO 1B ROMAGNANO - BUONABITACOLO**

IMPIANTI TE - LINEA DI CONTATTO  
 Sezioni tipologiche allo scoperto

SCALA: 1:50

Rev.	Descrizione	Redatto	Data	Verificato	Data	Approvato	Data	Autorizzato Data
A	Emissione Esecutiva	V. Di Stefano	10/05/11	V. Di Stefano	10/05/11	V. Di Stefano	10/05/11	10/05/11

File: RC2AB1R1BWBL0000001A.dwg